Liberté • Égalité • Fraternité
RÉPUBLIQUE FRANÇAISE
MINISTÈRE DES ARMÉES

-

FONTAINEBLEAU (77) EME QUARTIER DU CARROUSSEL
RENOVATION DES VOIRIES ET DES RESEAUX

-

PLAN DES RESEAUX HUMIDES

-

VUE GENERALE

Planimétrie : RGF/CC49 (Zone 8) - Altimétrie : NGF/IGN69

Phase DCE

Indice	MODIFICATION	Dessinateur	Verifié par	Dates
1.0	Initial	MV	MG	14/10/2024

Symbioses Ingénieurs Conseils
SYMBIOSES INGENIEURS CONSEILS SAS
42 rue Monge 75005 PARIS
Tél. : 01 43 29 87 44 - Fax : 01 43 26 50 50
info@symbioses.info

Ech :1/300

NOM : EME - Rénovation VRD - DCE - Plan 1.0.dwg

LEGENDE :

Réseaux divers :
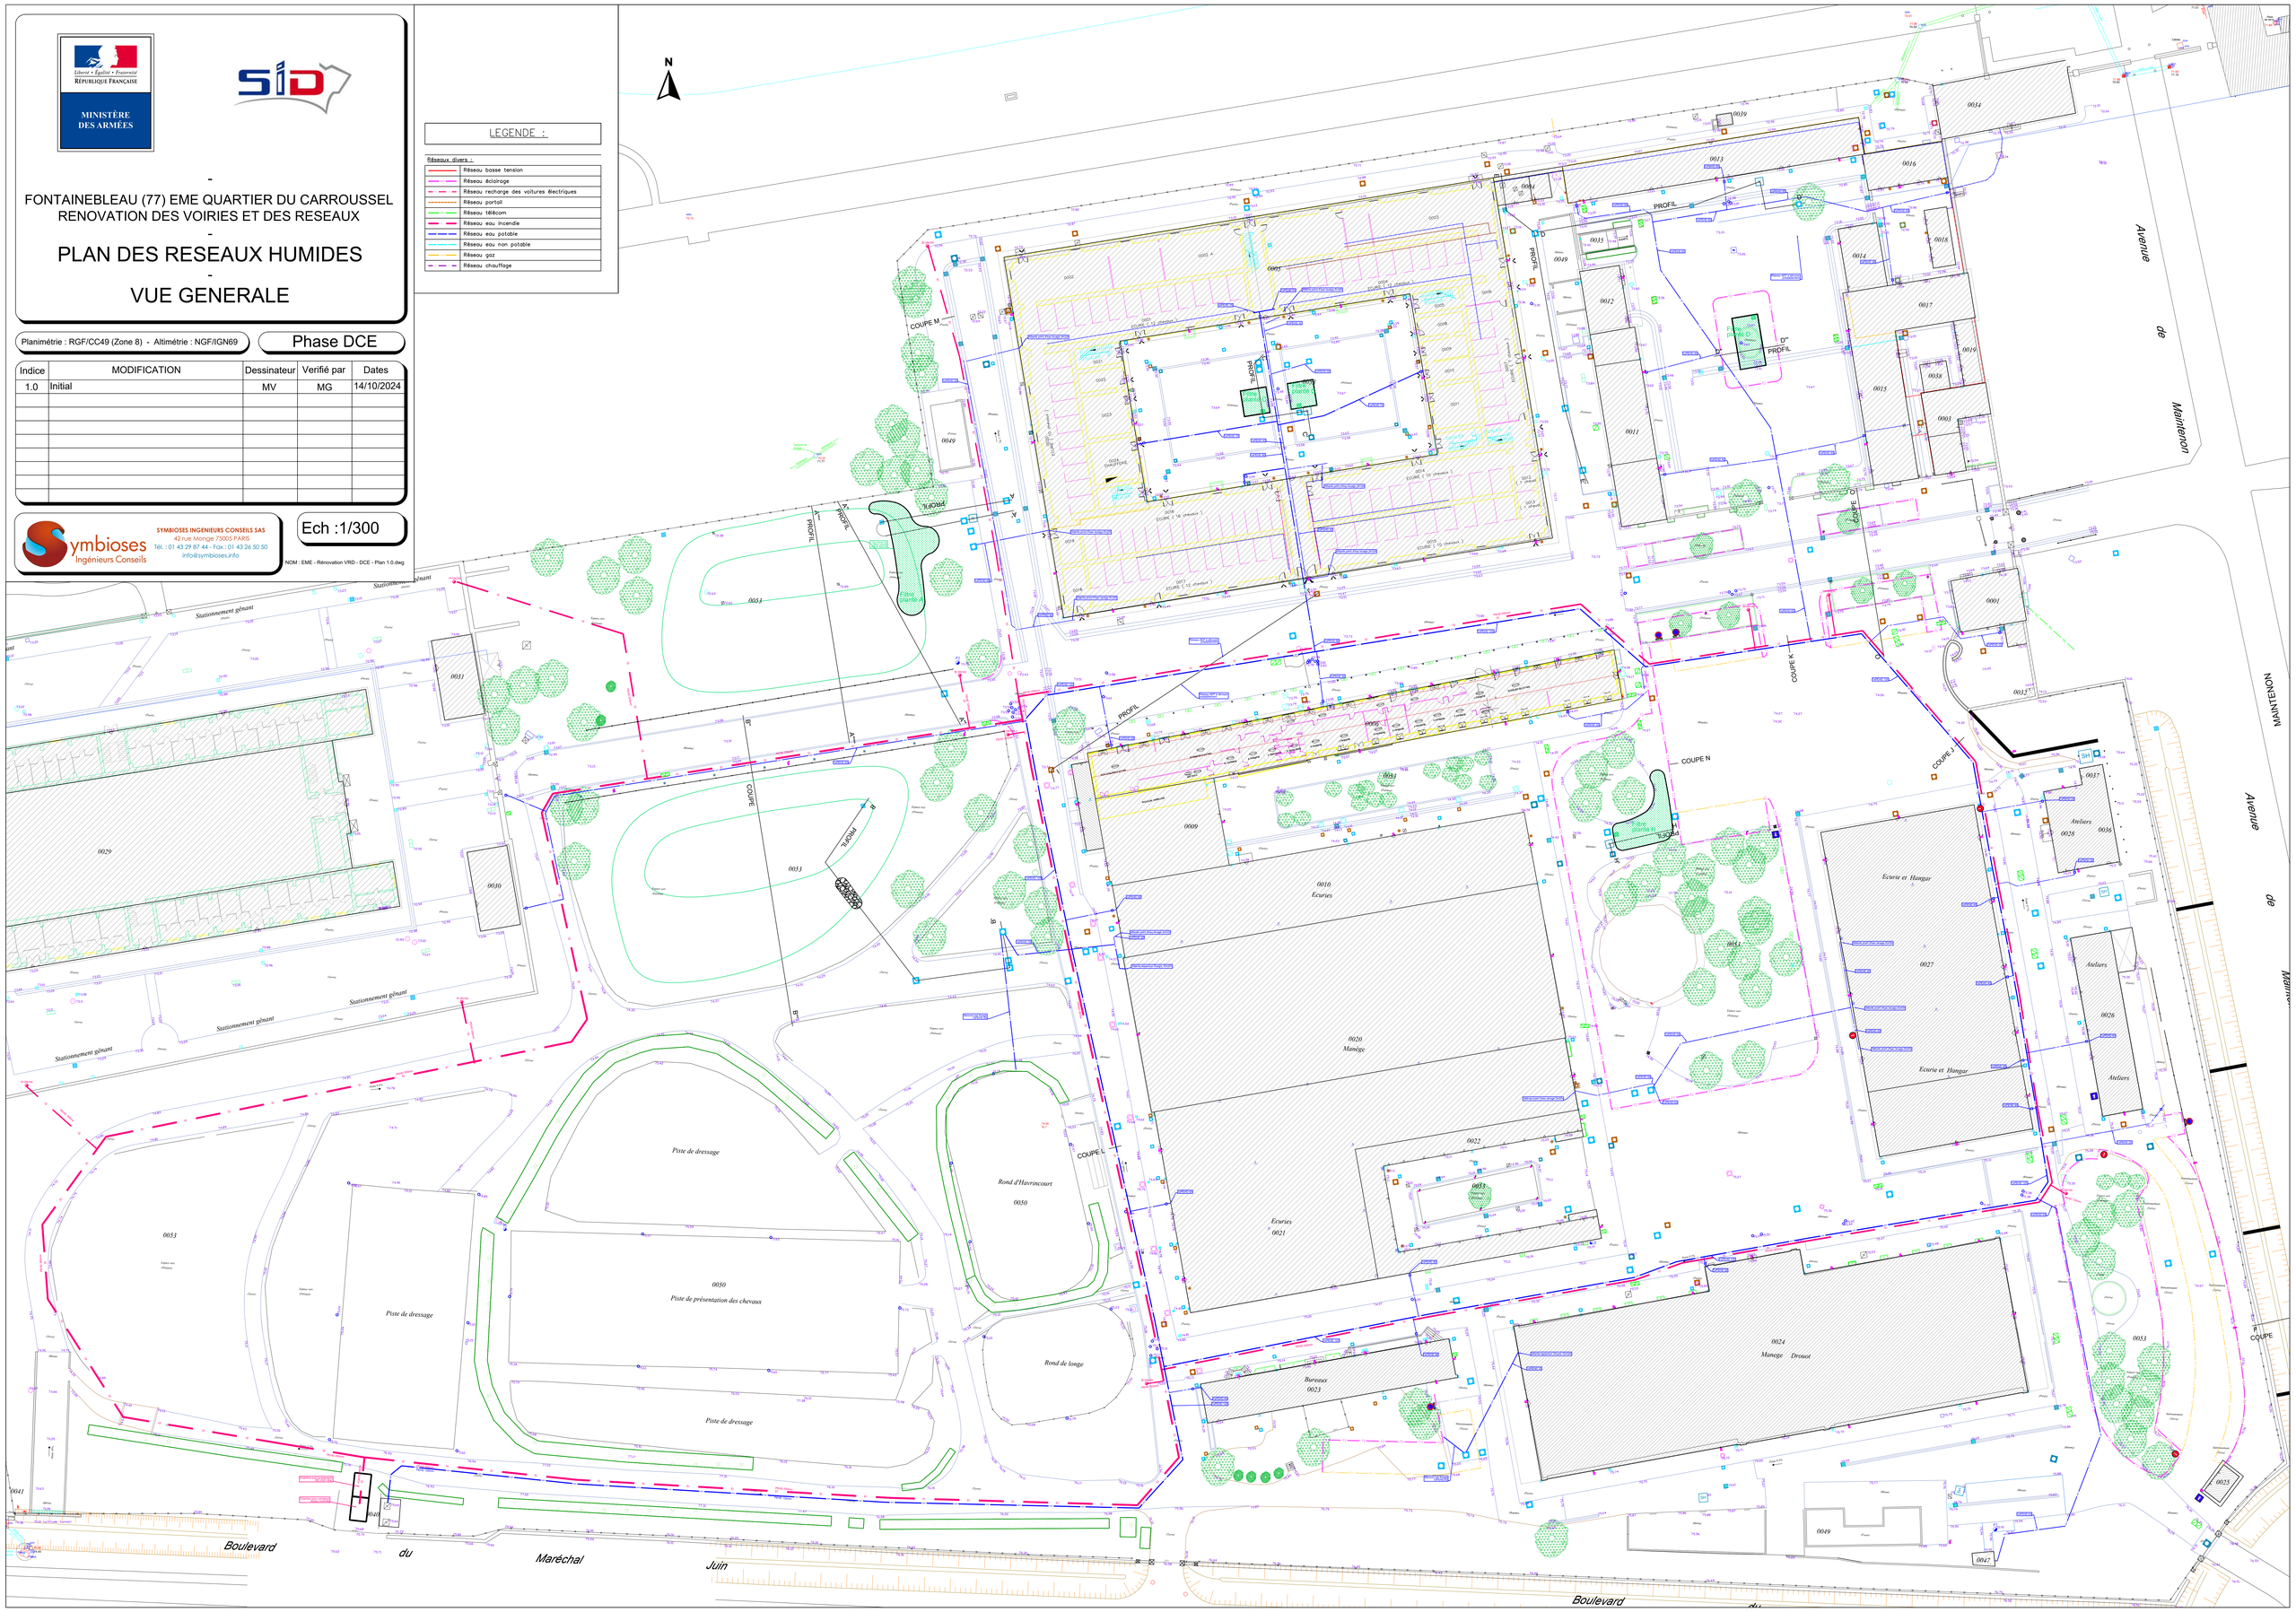
- Réseau basse tension
- Réseau éclairage
- Réseau recharge des voitures électriques
- Réseau portail
- Réseau télécom
- Réseau eau incendie
- Réseau eau potable
- Réseau eau non potable
- Réseau gaz
- Réseau chauffage