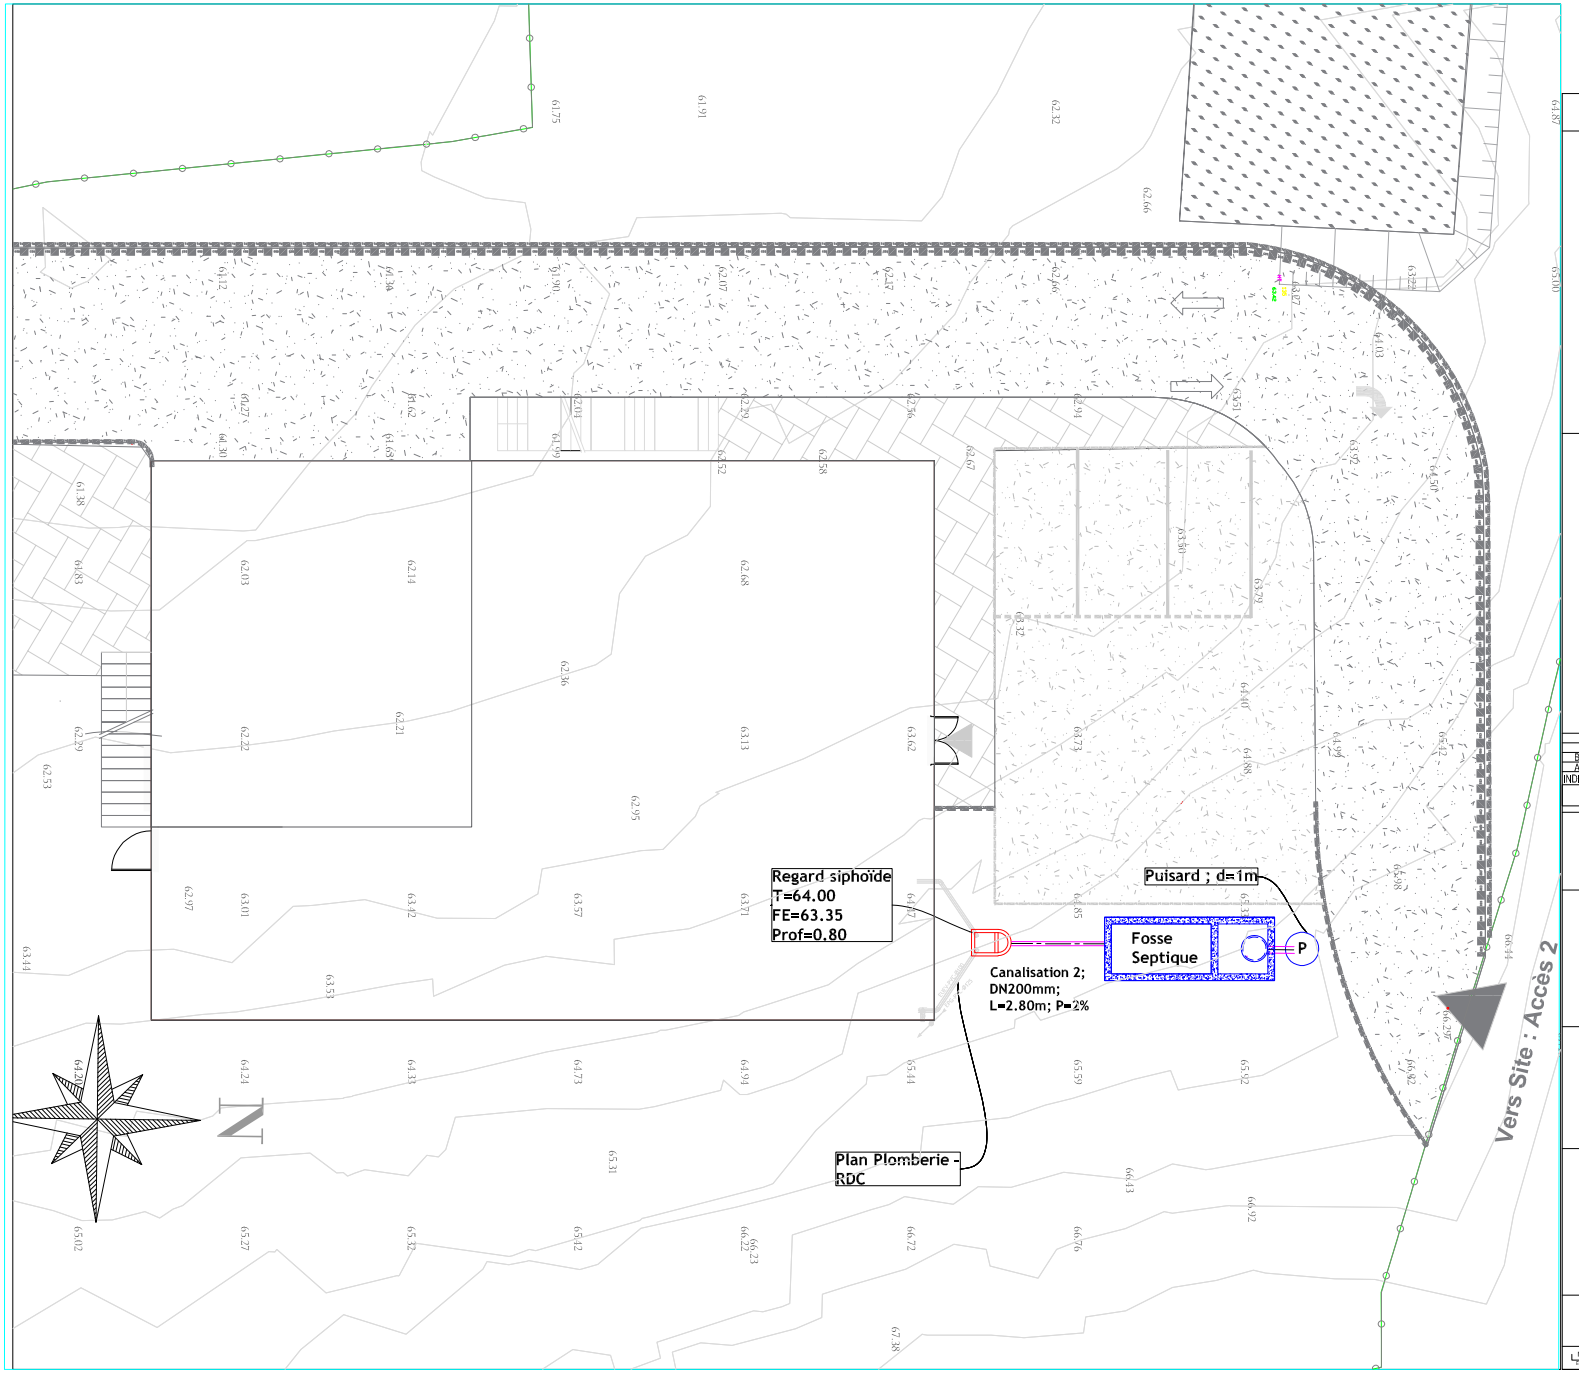

LEGENDE

Regard de Visite D125
Tampon TR800

Regard Siphoide

INDICE	NATURE DE LA MODIFICATION	DATE	CONCU.PAR	VERFI.PAR	APPR.PAR
B	MAJ suite remarques de la maîtrise d'ouvrage	12/06/2025	M.BK	JN	RM
A	1ère diffusion	19/05/2025	M.BK	JN	RM

Tableau des révisions

PROJET : DE CONSTRUCTION DE LABORATOIRE SANTE VEGETALE POUR L'INRAP
SITE MIRONI

UNION DES COMORES

L'INRAPE/MINISTERE DE L'AGRICULTURE

MAITRE D'OUVRAGE
EXPERTISE FRANCE

BUREAU D'ETUDES TECHNIQUES
GROUPEMENT: MIF - BRG

MOSAIQUE INGENIERIE FRANCE

MOSAIQUE INGENIERIE FRANCE
Le HUB - Business Center 6, rue du Bois Sauvage 91000 EVRY-COURCOURONNES-France
Email : contact.france@mosaique-ingenierie.com
Tel : (+33) 618 48 02 11
Tel : (+33) 1 84 18 14 79
Tel : (+33) 1 84 18 14 80

PLAN D'ASSAINISSEMENT

Date de Création:12/06/2025
Echelle: 1/200
Format: A1

MOS	AD24115	DCE	PRINCIPAL	TTN	VRD	VRD	ASS	01	B
Emetteur	Projet	Phase	Intitulé	Metier	Intitulé	Sous-Intitulé	Type	N°Dossier	Indice