

PROJET : DE CONSTRUCTION DE LABORATOIRE  
SANTÉ VÉGÉTALE POUR L'INRAP  
SITE MIRONI  
UNION DES COMORES



L'INRAPE/MINISTÈRE DE L'AGRICULTURE

MAÎTRE D'OUVRAGE  
EXPERTISE FRANCE




Légende:




Bicouche




Pavé de 6cm

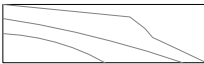

Terrain Naturel

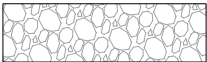

GNT 0/3 I .5

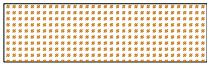

MS

Suivi des modifications :  
indA : Première diffusion  
IndB :  
- Modification selon la demande de maîtrise d'ouvrage

B	MAJ suite remarques de la maîtrise d'ouvrage	12/06/2025	MBK	JN	RM
A	1ère diffusion	19/05/2025	MBK	JN	RM
INDICE	NATURE DE LA MODIFICATION	DATE	CONCU.PAR	VERFI.PAR	APPR.PAR

Tableau des révisions

BUREAU D'ETUDES TECHNIQUES  
GROUPEMENT: MIF - BRG



MOSAÏQUE INGENIERIE  
FRANCE

MOSAÏQUE INGENIERIE FRANCE  
Le HUB - Business Center 6, rue du Bois  
Sauvage 91000 EVRY-  
COURCOURONNES-France

Email : [contact.france@mosaïque-ingenierie.com](mailto:contact.france@mosaïque-ingenierie.com)

Tel : (+33) 618 48 02 11  
Tel : (+33) 1 84 18 14 79  
Tel : (+33) 1 84 18 14 80

Cahier des profils en  
Travers courant

Date de Creation:12/062025

Echelle: 1/50

Format: A3

AO24115  
Projet

DCE  
Phase

PRINCIPAL  
Section

TN  
Niveau


VRD  
Discipline

VRD  
Sous-Discipline

PTC  
Type

04  
N° d'ordre

B  
Indice

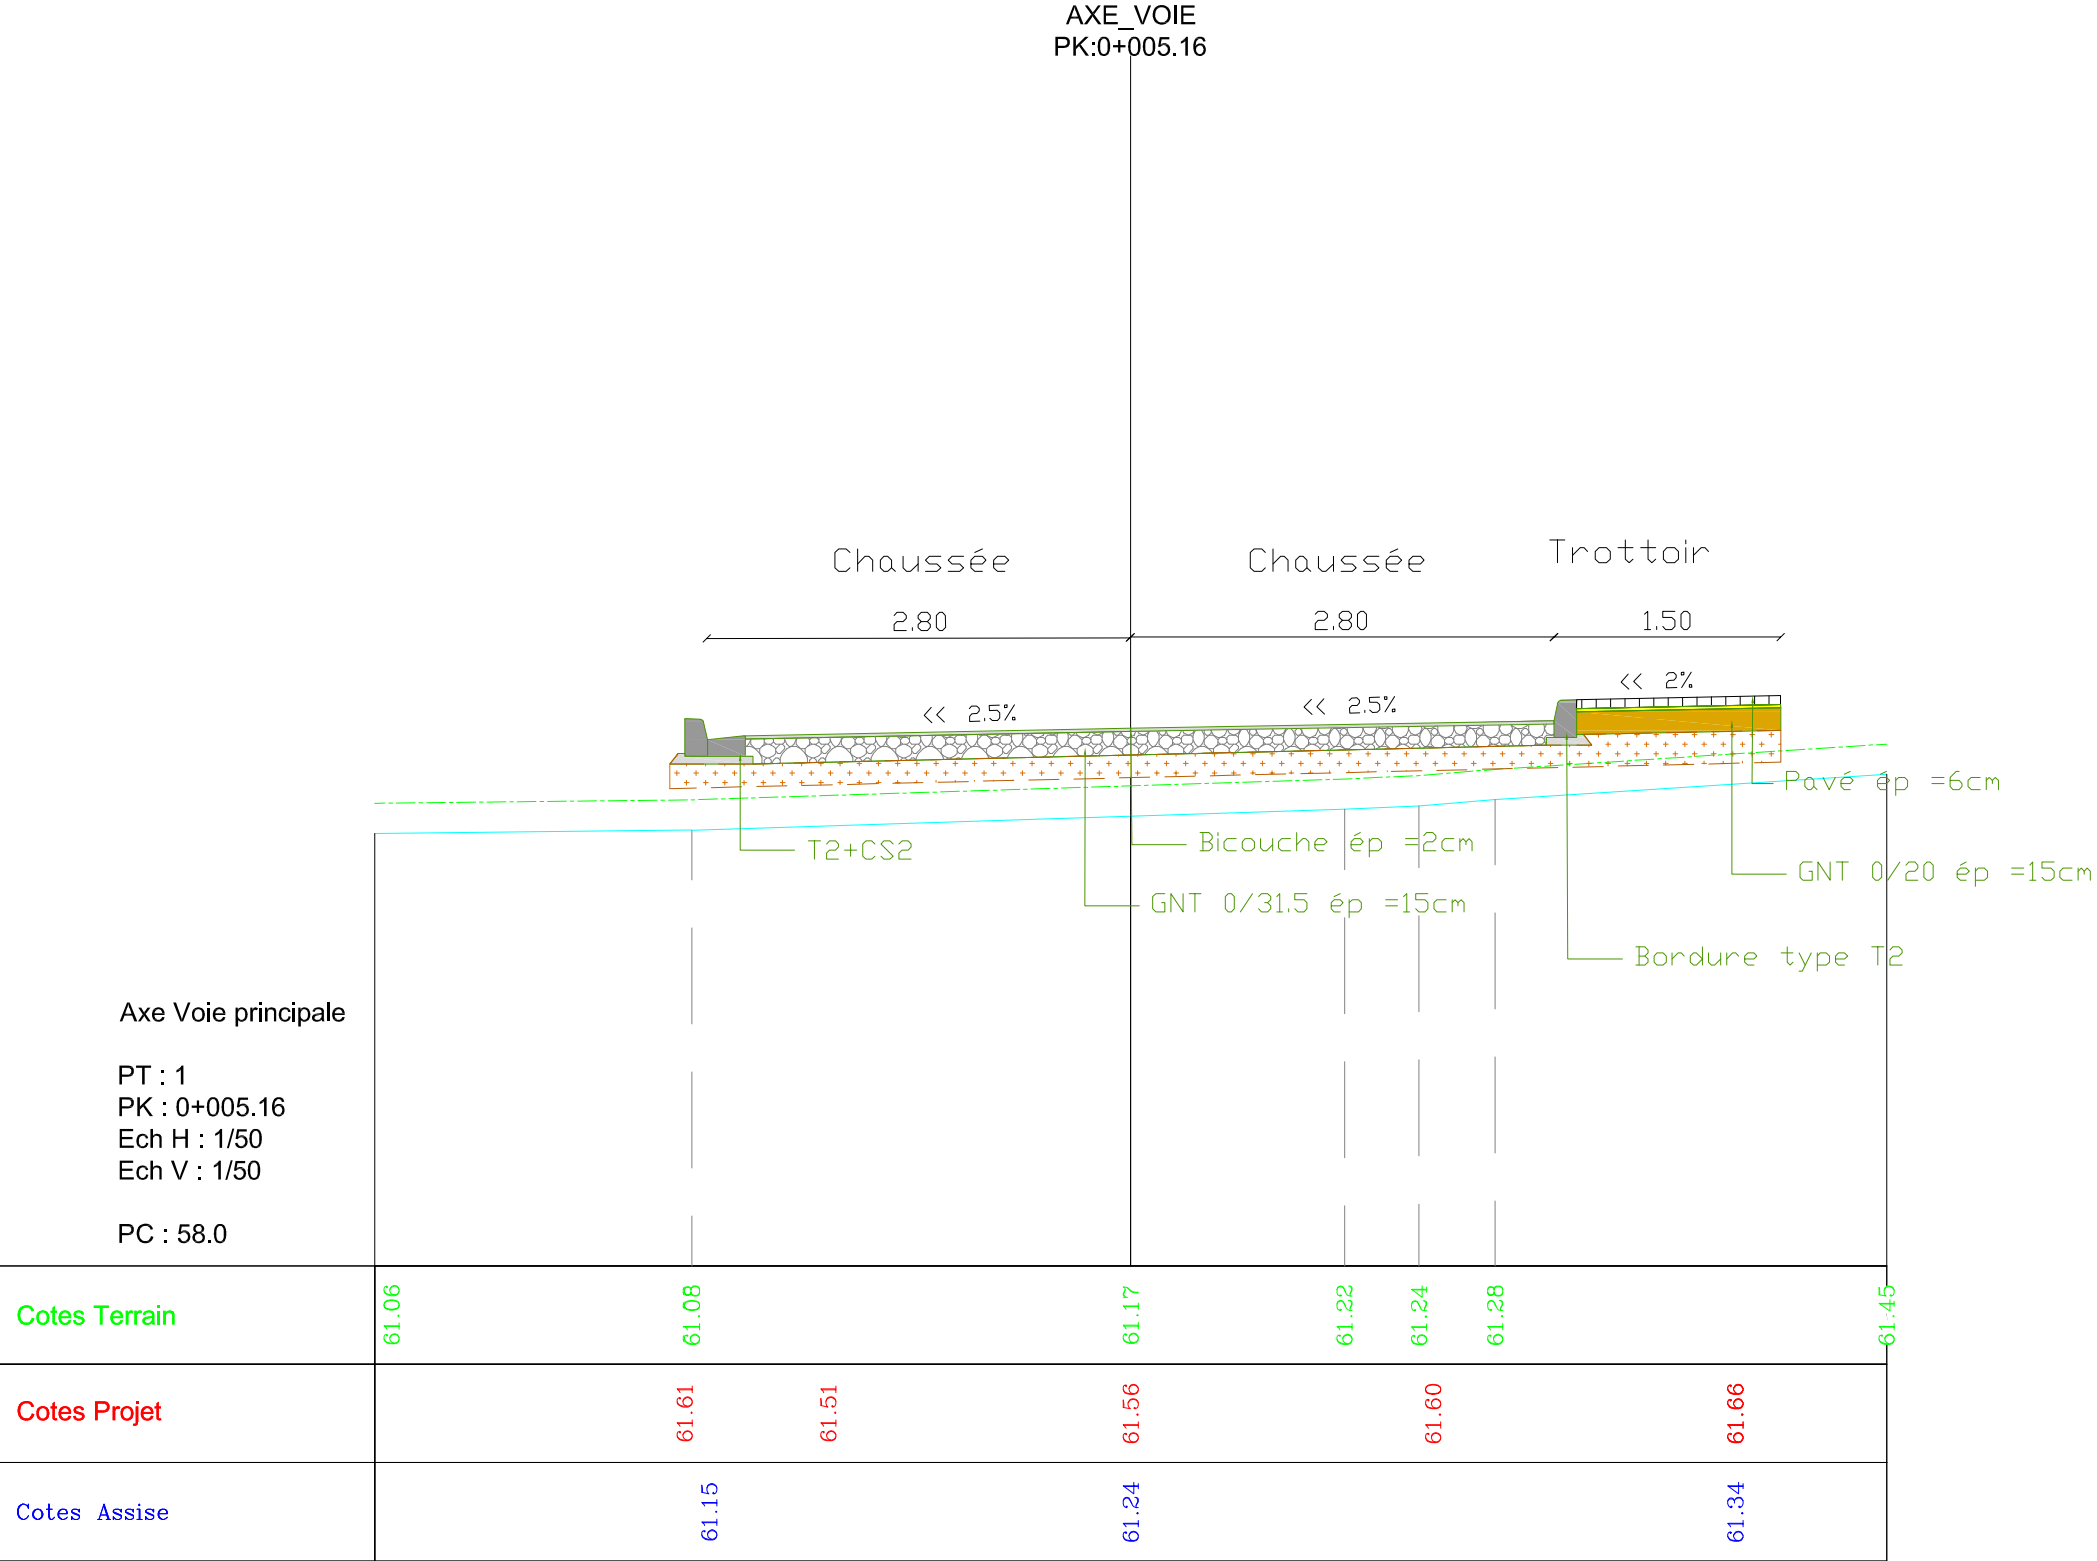


CONSTRUCTION DE LABORATOIRE\_SANTE VEGETALE

UNION DES COMORES



L'INRAPE/MINISTERE DE L'AGRICULTURE

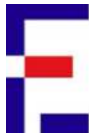

EXPERTISE  
FRANCE



TITRE :

Cahier de profil en Travers

N° DOCUMENT :

MOS\_AO24115-DCE-VRD-PTC

Page :


1

Format :

A3

Echelle:

1/50

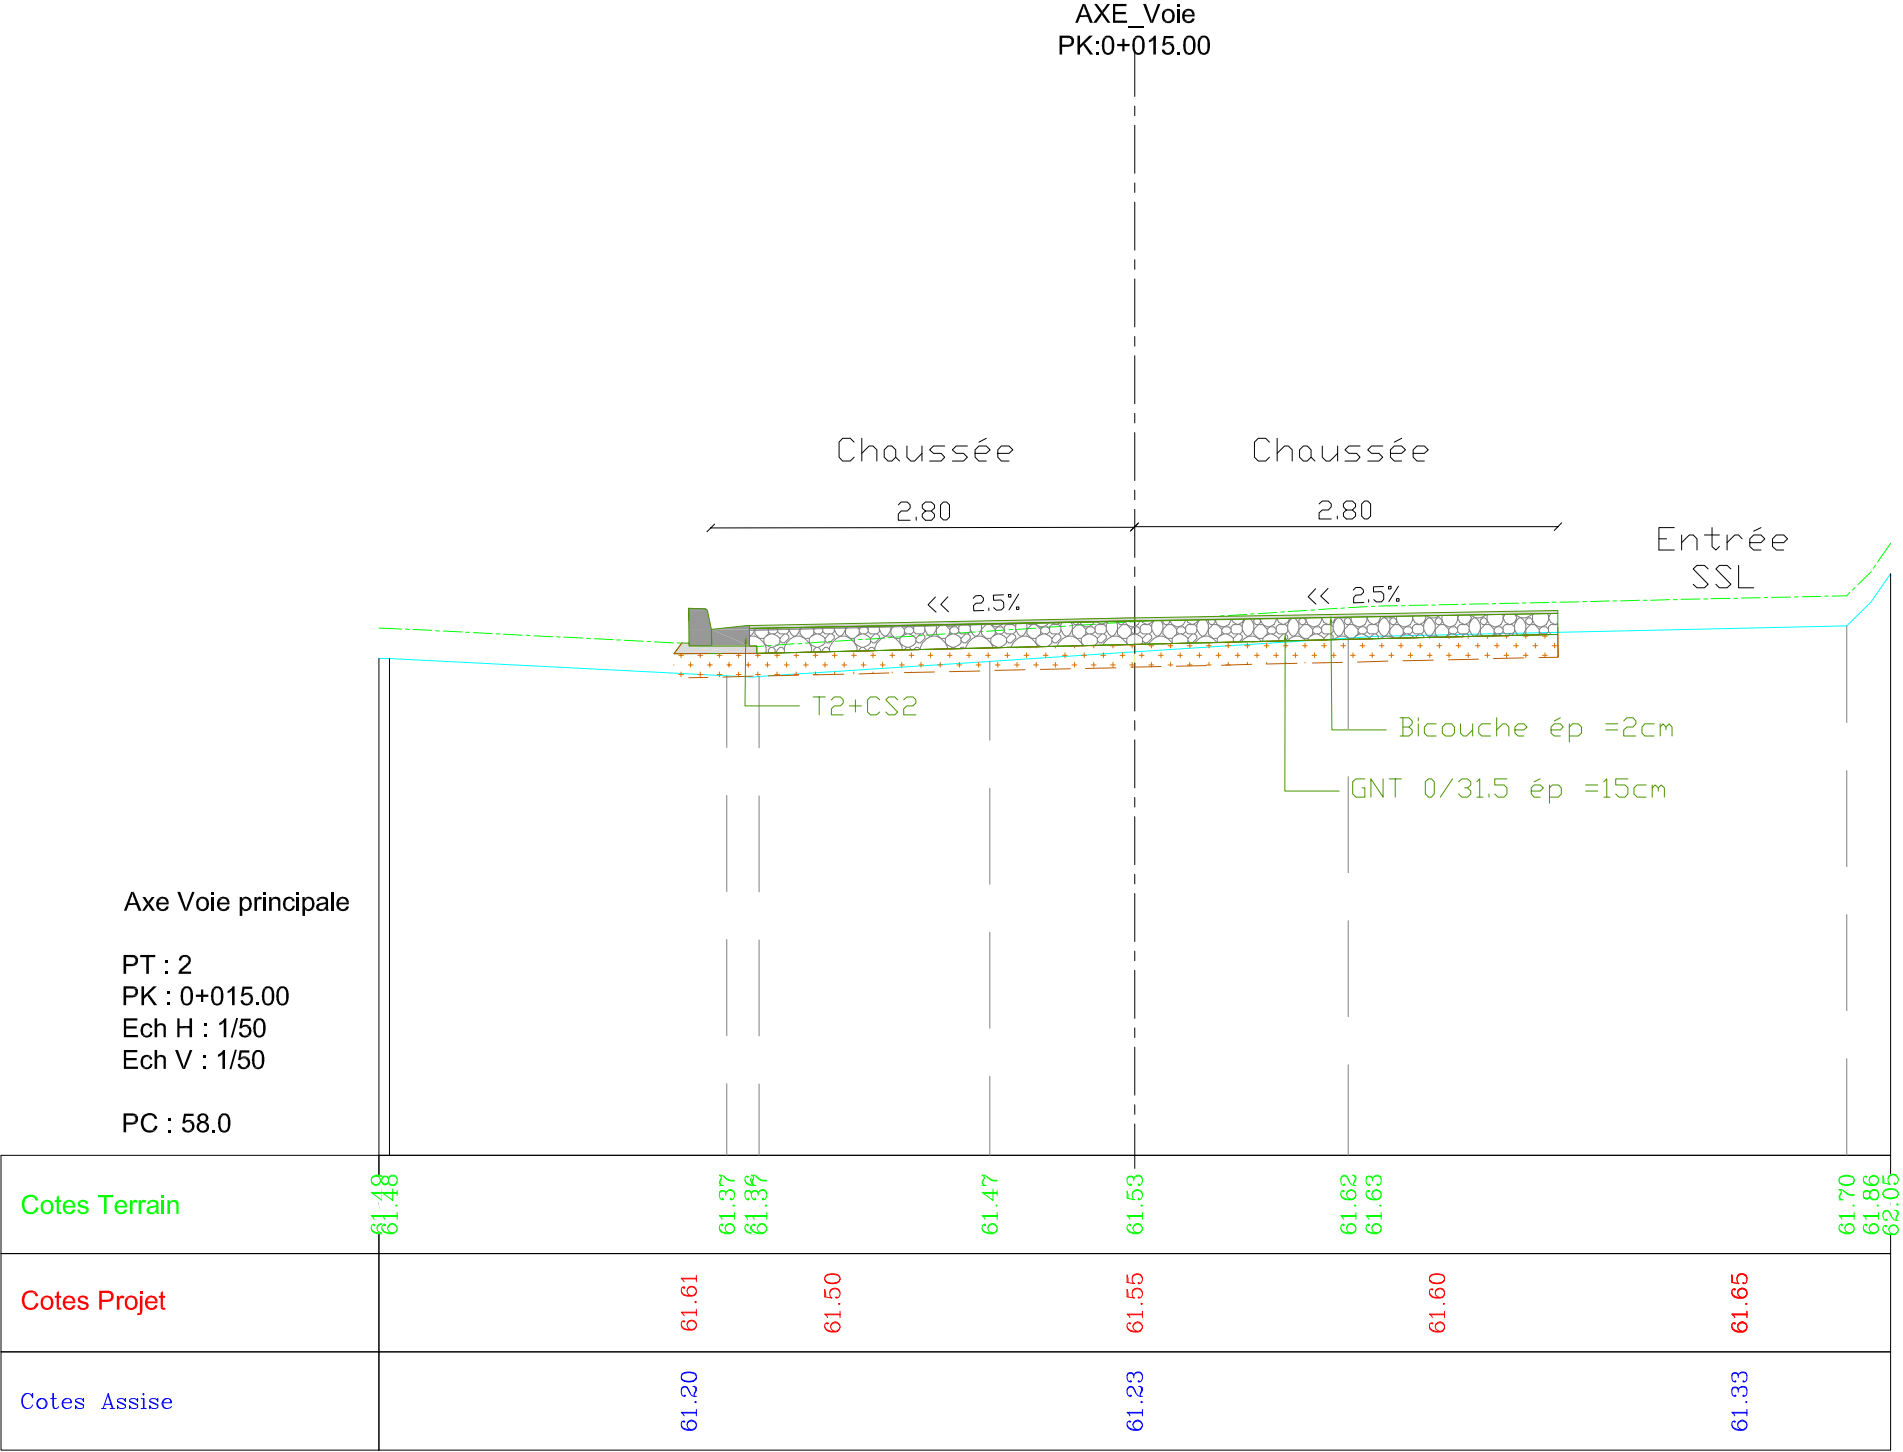

CONSTRUCTION DE LABORATOIRE\_SANTE VEGETALE

UNION DES COMORES



L'INRAPE/MINISTERE DE L'AGRICULTURE



EXPERTISE  
FRANCE



TITRE :


Cahier de Profil en Travers

N° DOCUMENT :

MOS\_AO24115-02-DCE-VRD-PTC

Page :	2
Format :	A3
Echelle:	1/50

AXE\_Voie  
PK:0+027.44

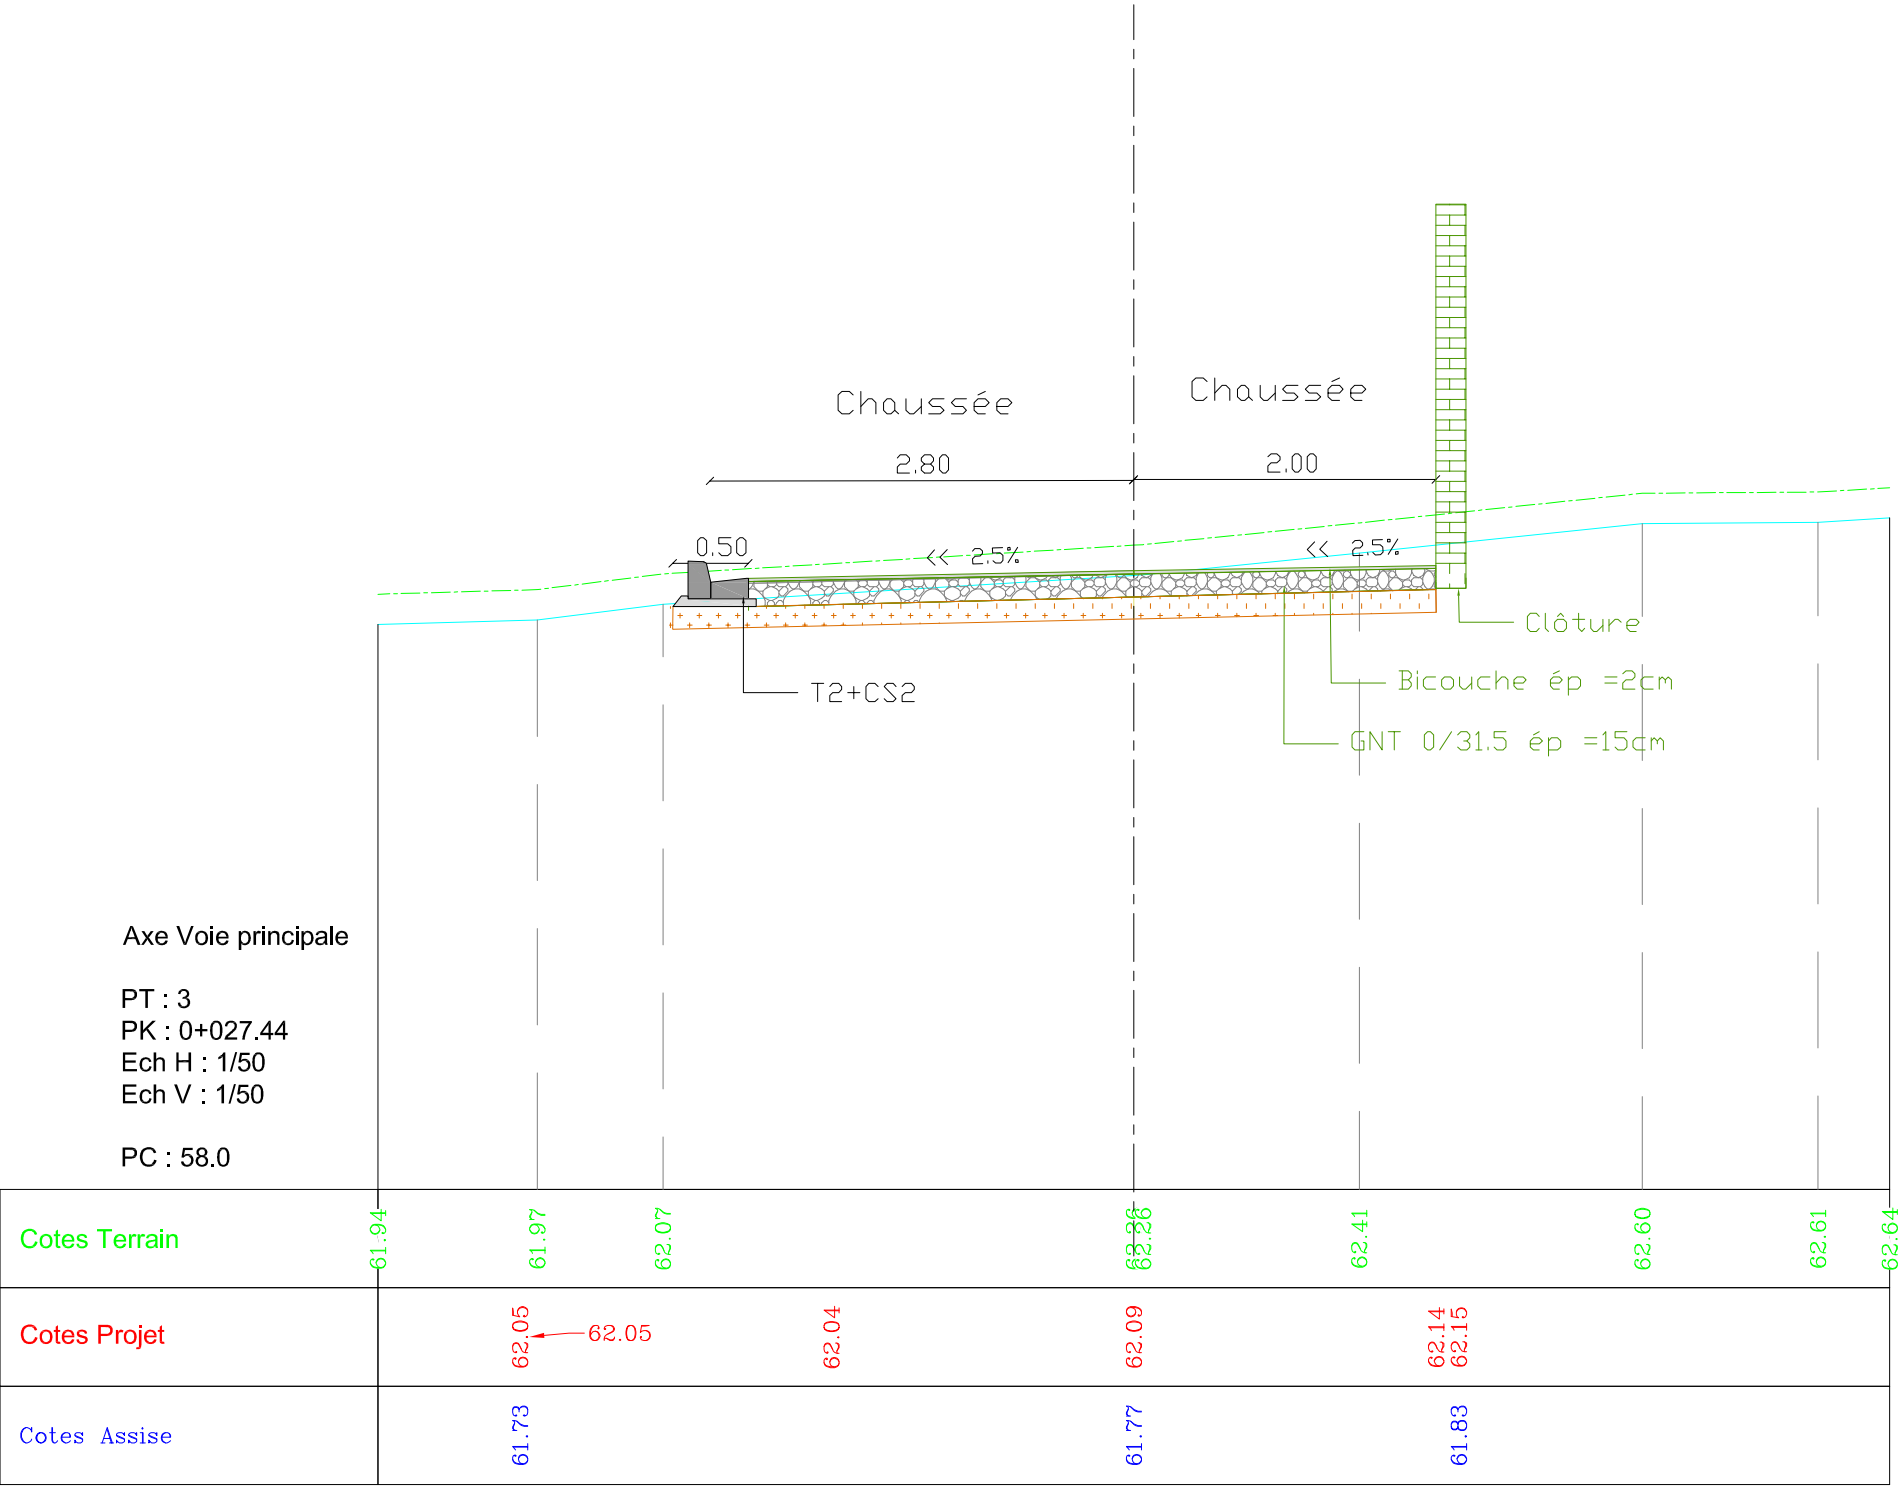

CONSTRUCTION DE LABORATOIRE\_SANTE VEGETALE

UNION DES COMORES



L'INRAPE/MINISTERE DE L'AGRICULTURE



EXPERTISE  
FRANCE



TITRE :

Cahier de Profil en Travers

N° DOCUMENT :

MOS\_AO24115-02-DCE-VRD-PTC

Page :


3

Format :

A3

Echelle:

1/50

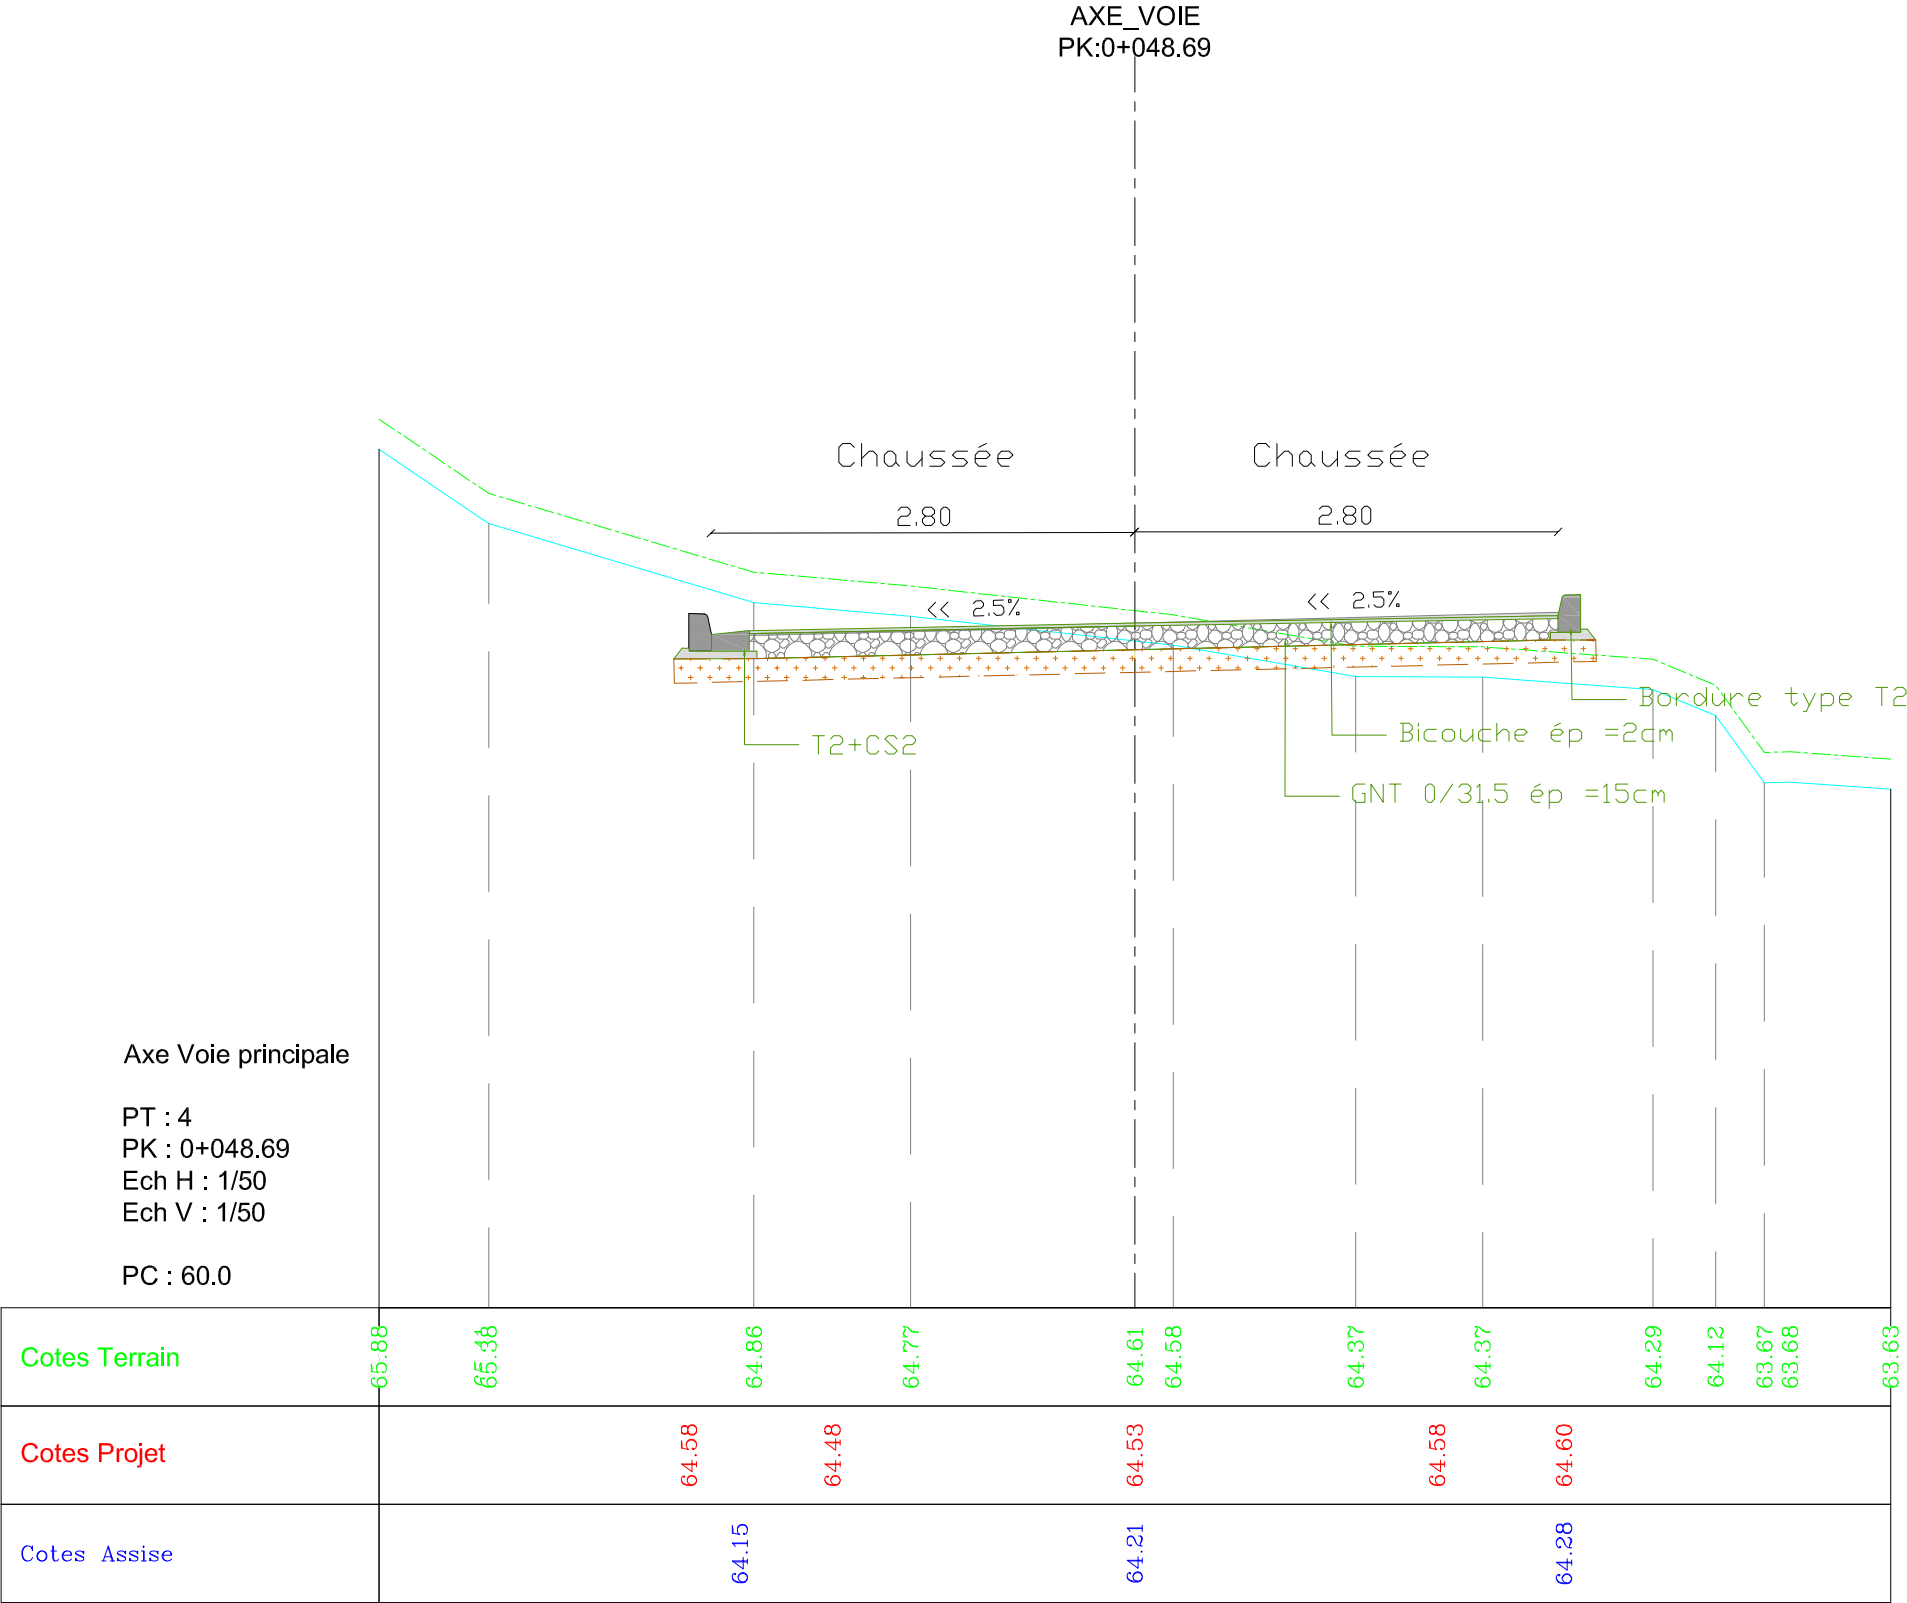

CONSTRUCTION DE LABORATOIRE\_SANTE VEGETALE

UNION DES COMORES



L'INRAPE/MINISTERE DE L'AGRICULTURE



EXPERTISE  
FRANCE



TITRE :

Cahier de Profil en Travers

N° DOCUMENT :

MOS\_AO24115-02-DCE-VRD-PTC

Page : 4

Format : A3

Echelle: 1/50