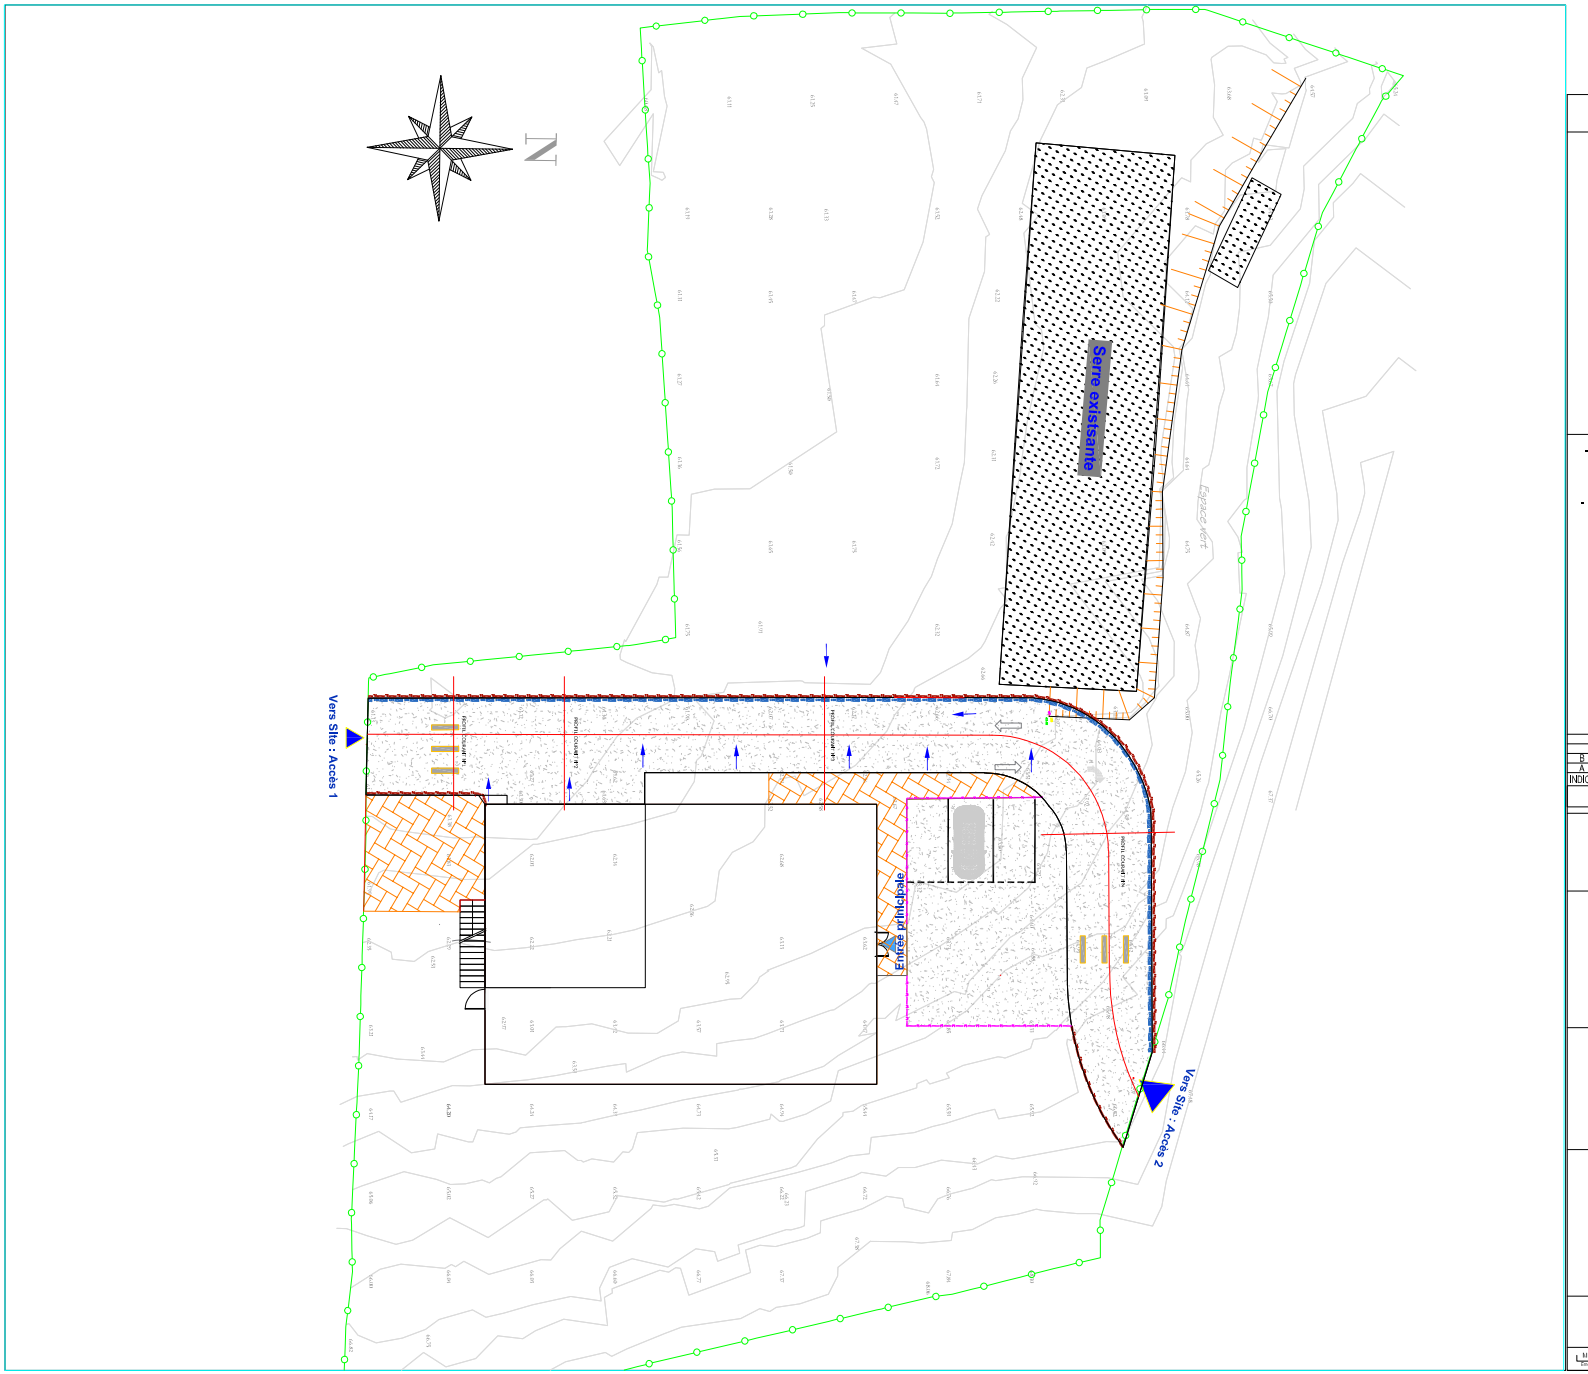

LEGENDE

- Bicouche
- Pavé de 6cm
- Terrain Naturel
- Cunette Type CS2
- Bordure T2
- Bordure P1
- Talus à 3/2
- Limite de proprieté
- Sens d'écoulement

- Abréviation:

- Suivi Modification:
  Indice A: Première Diffusion

INDICE	NATURE DE LA MODIFICATION	DATE	CONCU.PAR	VERFI.PAR	APPR.PAR
B	MAJ suite remarques de la maitrise d'ouvrage	12/06/2025	M.BK	JN	RM
A	1ère diffusion	19/05/2025	M.BK	JN	RM

Tableau des révisions

PROJET : DE CONSTRUCTION DE LABORATOIRE SANTE VEGETALE POUR L'INRAP

SITE MIRONI

UNION DES COMORES

L'INRAPE/MINISTERE DE L'AGRICULTURE

MAITRE D'OUVRAGE
EXPERTISE FRANCE

BUREAU D'ETUDES TECHNIQUES
GROUPEMENT: MIF - BRG

MOSAIQUE INGENIERIE FRANCE

MOSAÏQUE INGENIERIE FRANCE
Le HUB - Business Center 6, rue du Bois Sauvage 91000 EVRY-COURCOURONNES-France

Email : contact.france@mosaique-ingenierie.com

Tel : (+33) 618 48 02 11
Tel : (+33) 1 84 18 14 79
Tel : (+33) 1 84 18 14 80

PLAN D'AMENAGEMENT

Date de Création:12/06/2025
Echelle: 1/400
Format: A1

Entrée	Projet	Phase	Section	Niveau	Direction	Sous-direction	Type	Numéro	Indice
MOS	A024115	DCE	PRINCIPAL	TTN	VRD	VRD	AM	01	B