




- VUE EN PLAN -
Ech: 1/100

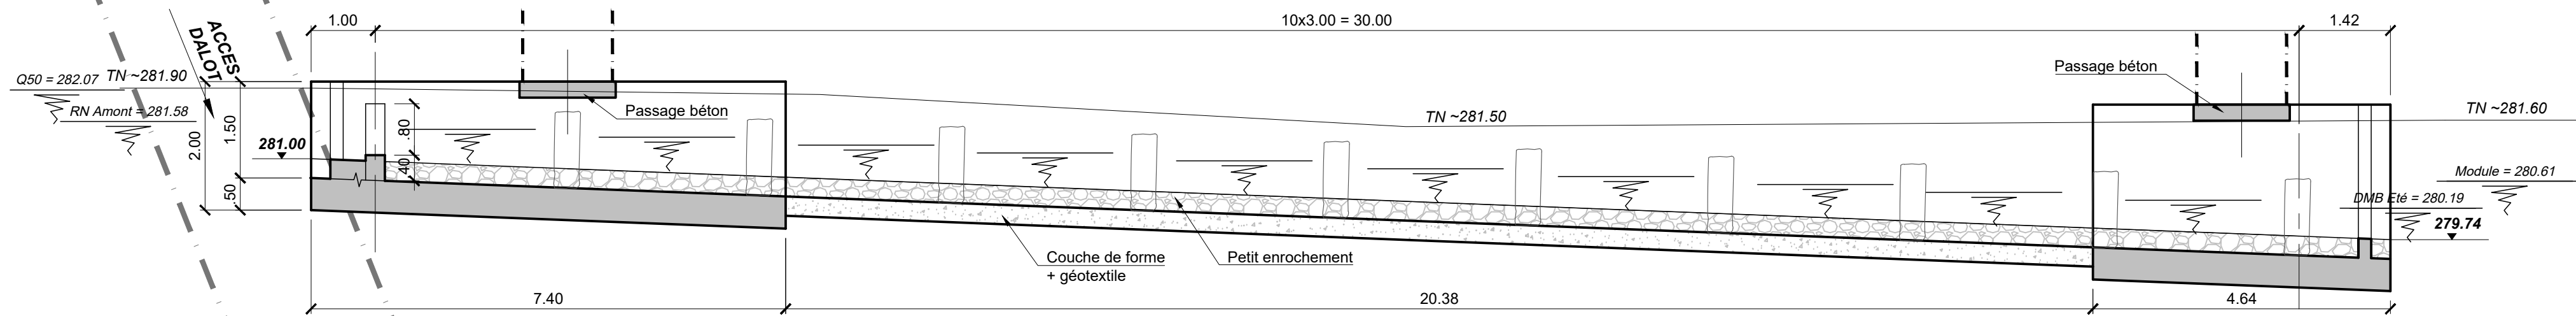


- COUPE B-B -
Ech: 1/50

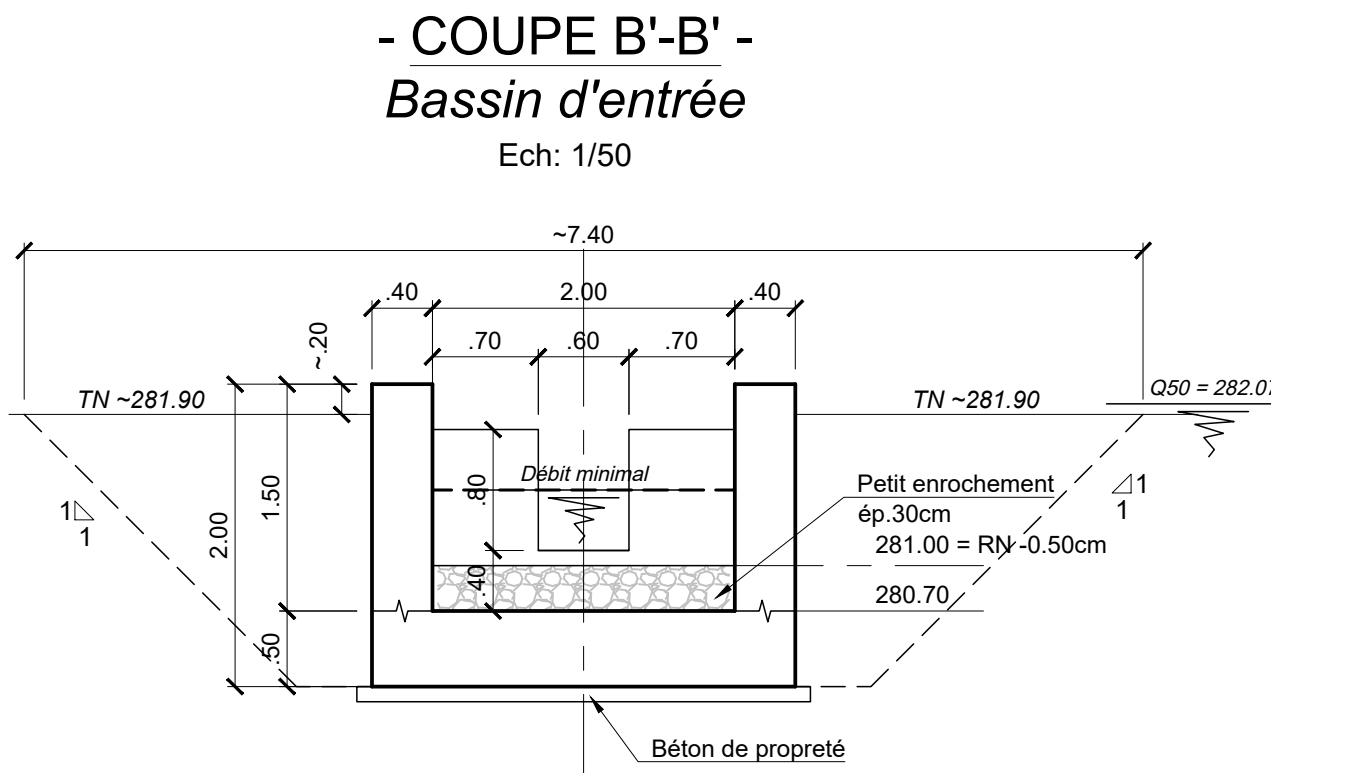


- COUPE B'-B' -
Bassin d'entrée
Ech: 1/50

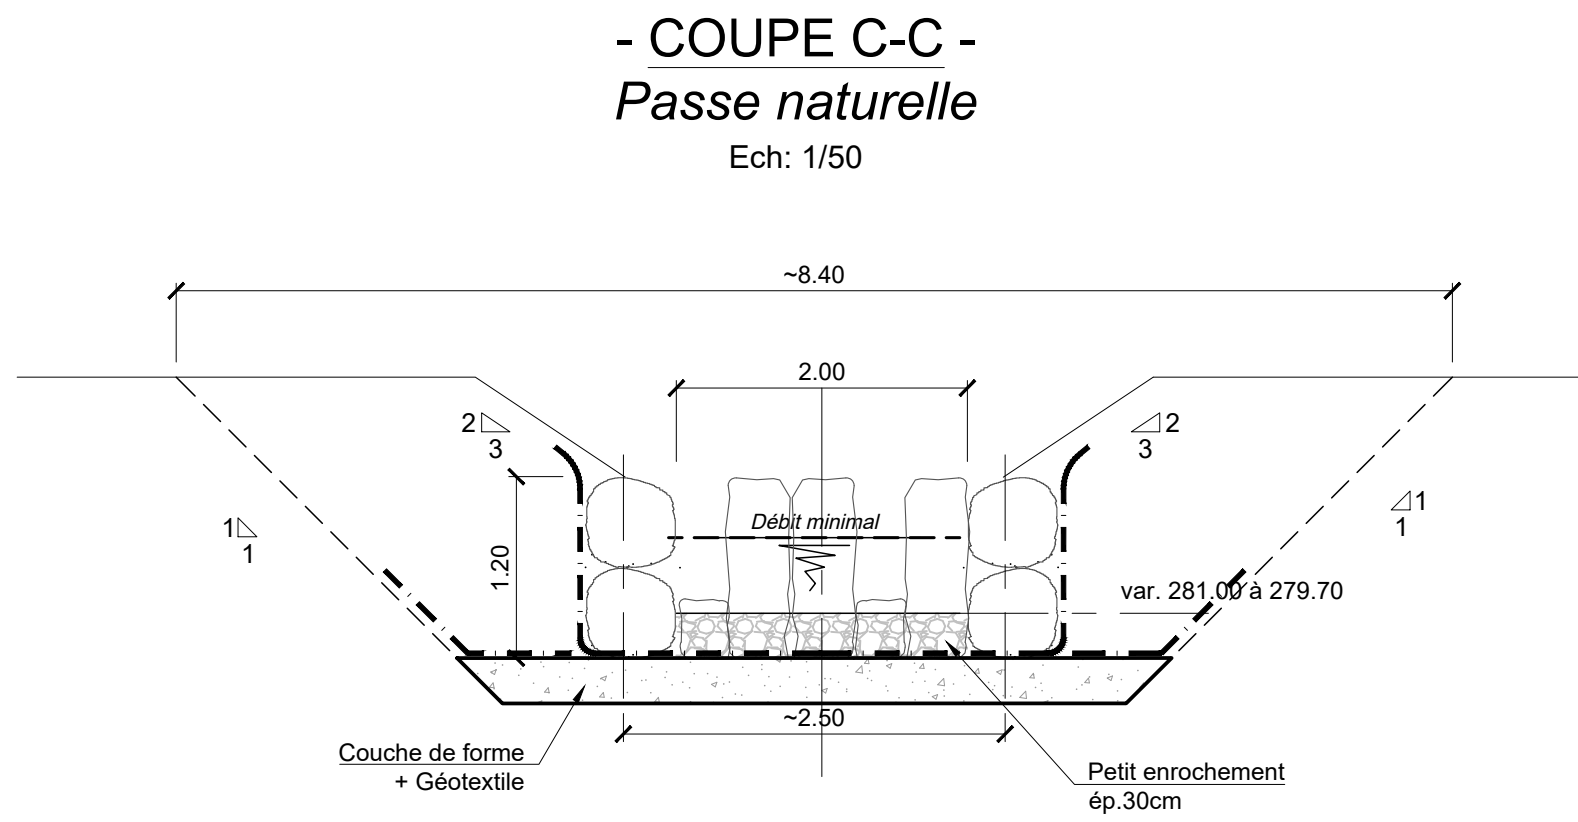

- COUPE C-C -
Passe naturelle
Ech: 1/50

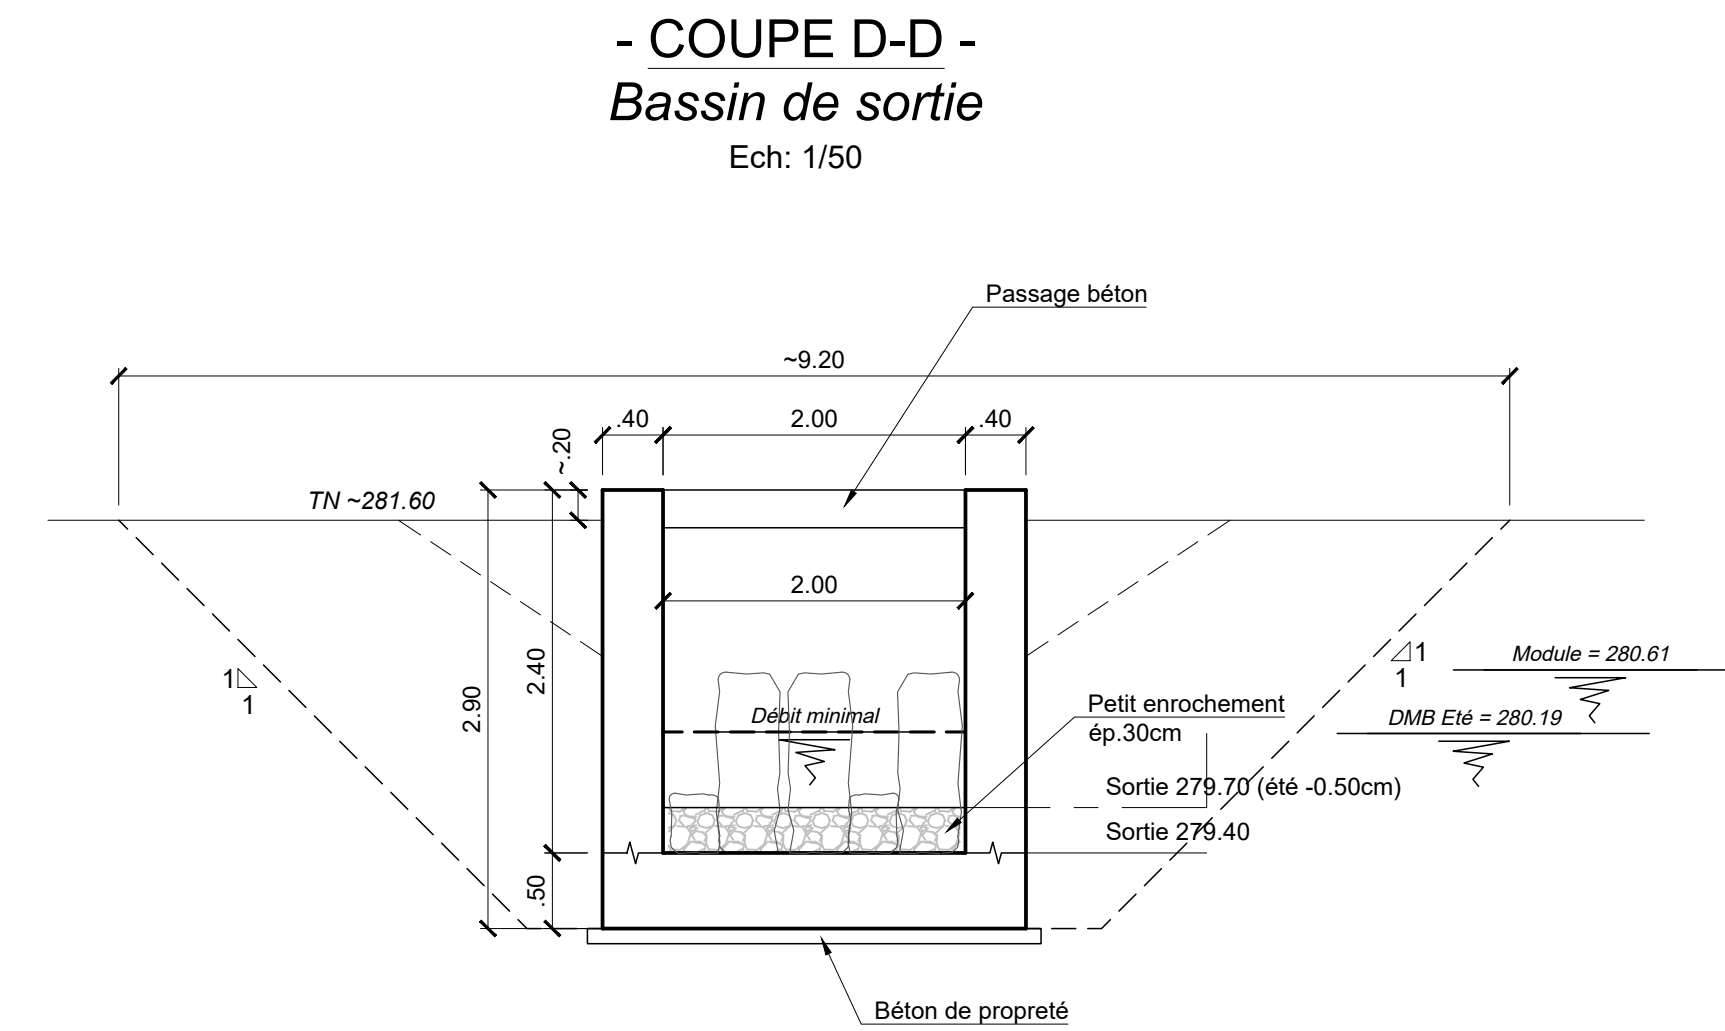

- COUPE D-D -
Bassin de sortie
Ech: 1/50

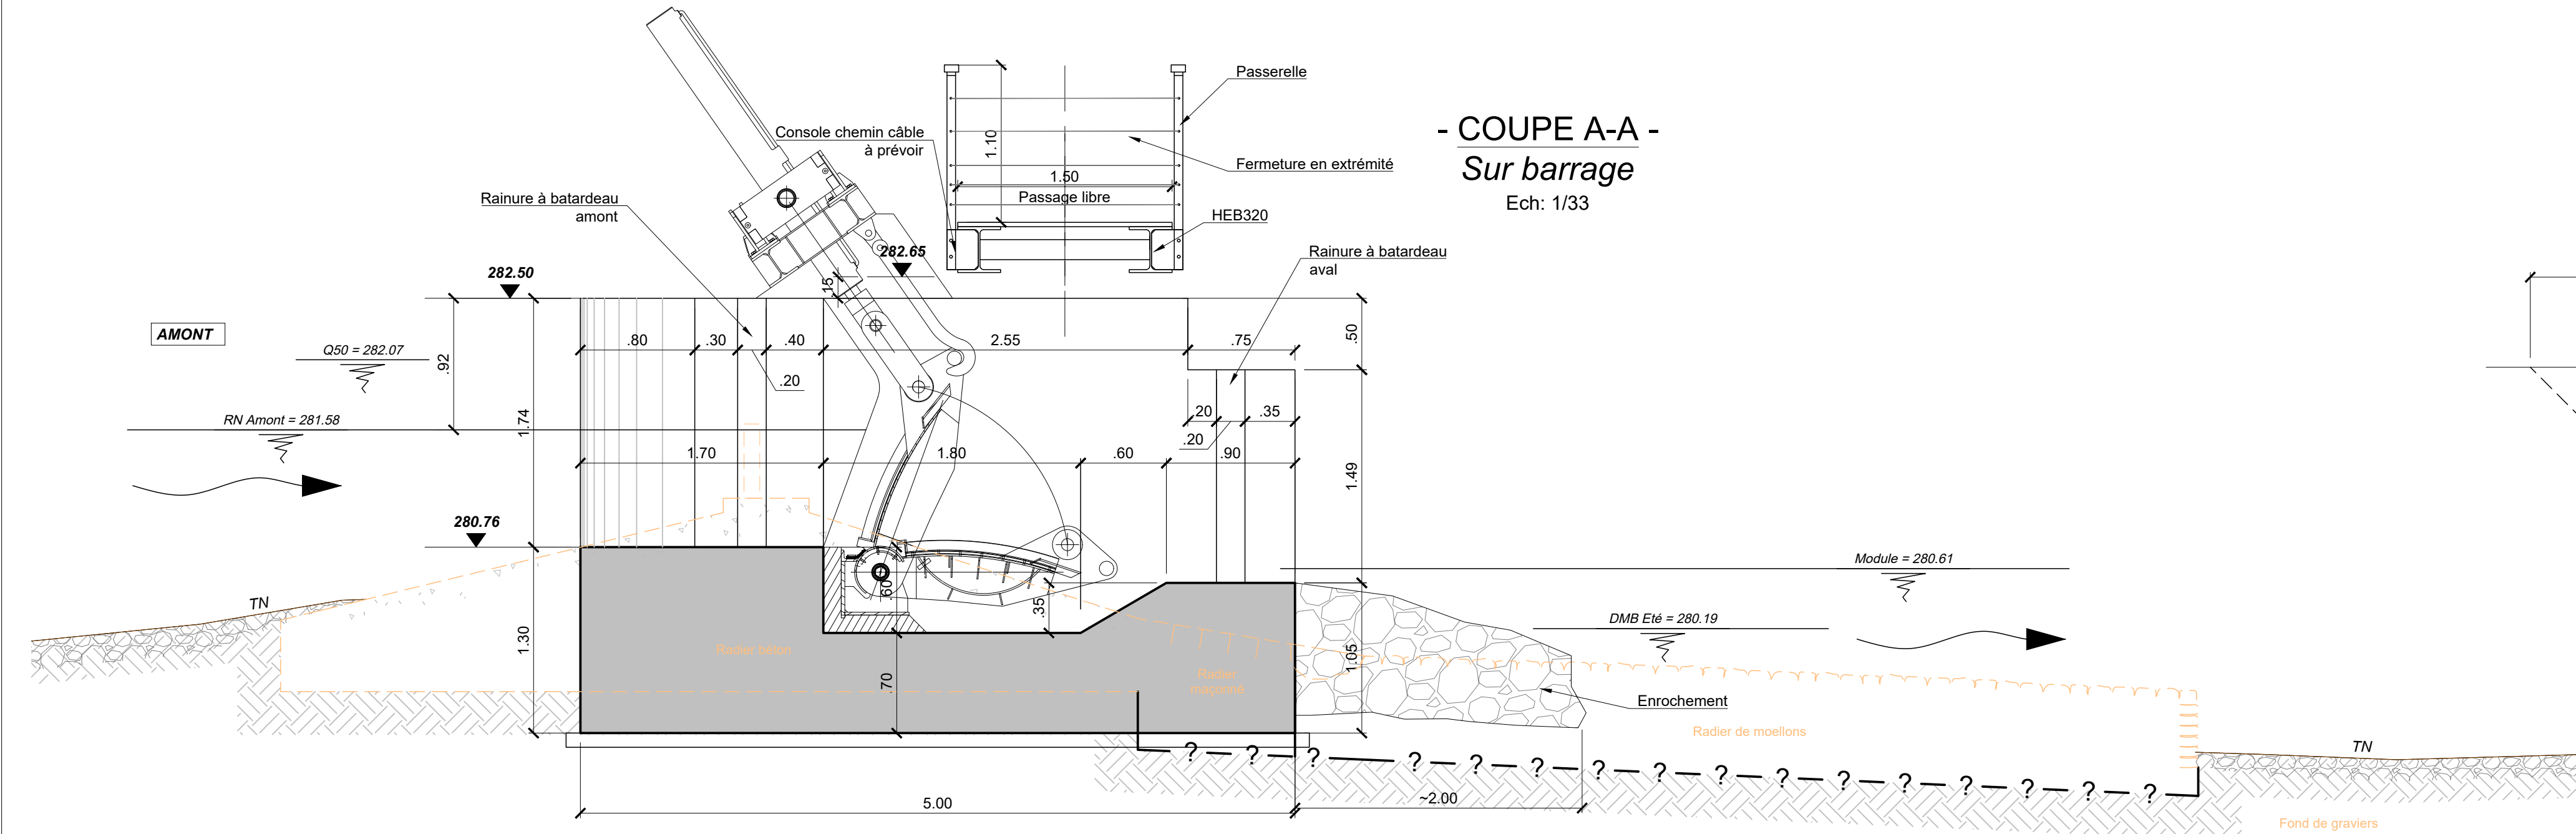

- COUPE A-A -
Sur barrage
Ech: 1/33

REF.				
B	2ème émission	30/11/2022	D. GEI	N. LUT
A	Première émission	23/11/2022	D. GEI	N. LUT
Indices	Modifications	Date	Dess.	Visa

1 rue de Tomblaine
54000 NANCY

Direction Territoriale Nord-Est

Maîtrise d'oeuvre de restauration
et de modernisation de 4 barrages de l'Ornain

DIAGNOSTIC

Barrage de Houdelaincourt
PLAN D'ENSEMBLE

Maîtrise d'Oeuvre

INGÉROP Conseil et Ingénierie
Région Nord-Est - Agence de Strasbourg
45 Boulevard La Fontaine - BP 13051 - 67033 STRASBOURG Cedex 2
Tel. : +33 3 88 13 60 60 - Fax : +33 3 88 13 60 61
ingrop.strasbourg@ingrop.com - www.ingrop.fr

Echelle(s)
Format

Date	Dess.	Visa
Plan n°		Indice