- VUE EN PLAN -

Ech: 1/75

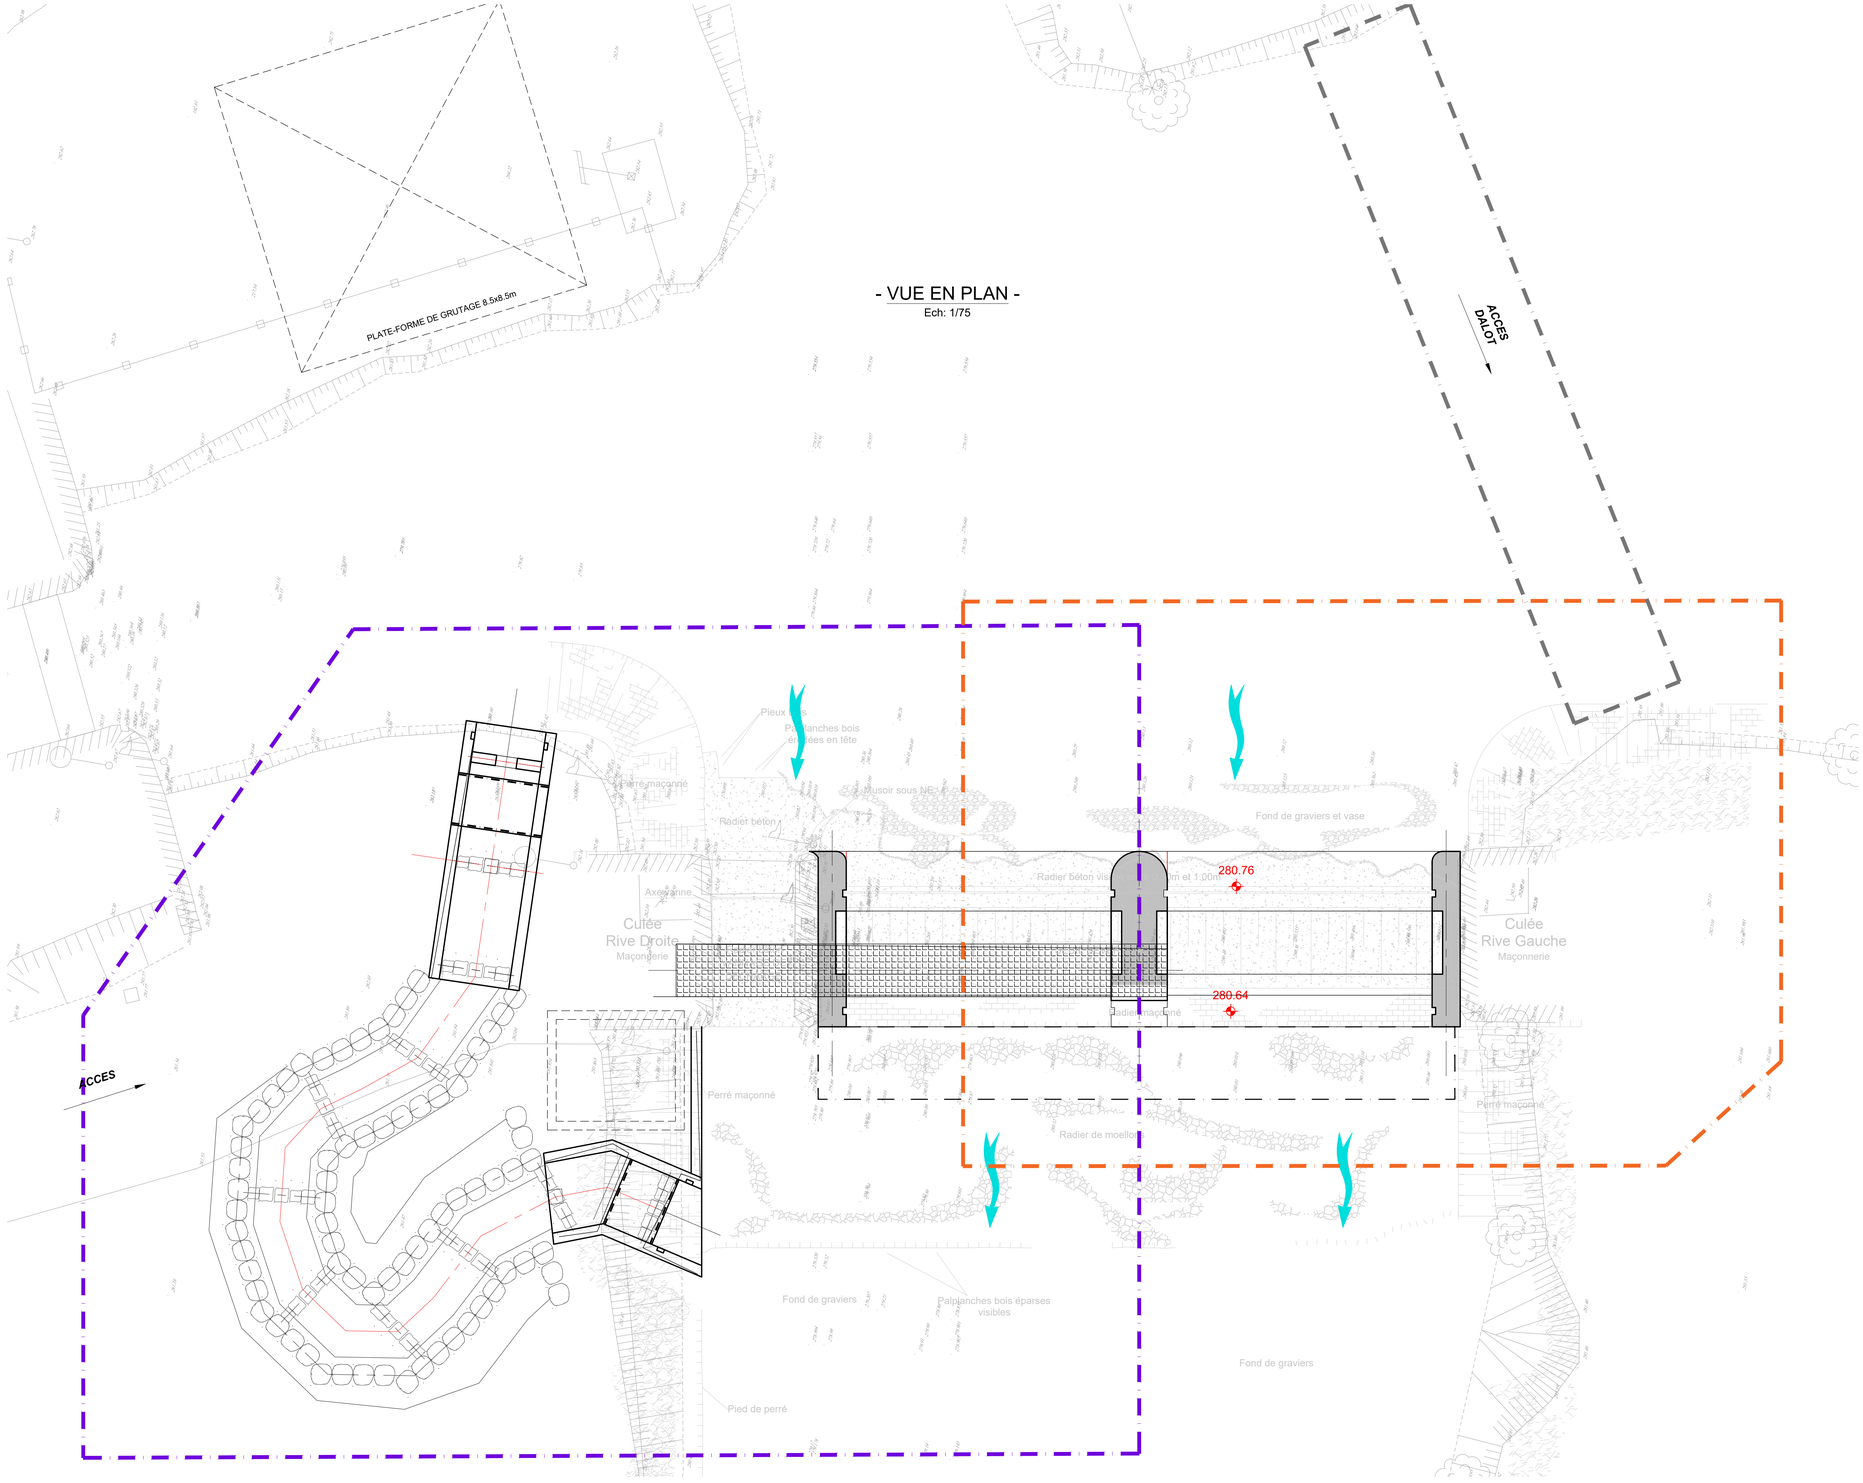

LEGENDE

- Phase 1
- Phase 2

REF.				
B	2ème émission	30/11/2022	D. GEI	N. LUT
A	Première émission	23/11/2022	D. GEI	N. LUT
Indices	Modifications	Date	Dess.	Visa

voies navigables de France

1 rue de Tomblaine
54000 NANCY

Direction Territoriale Nord-Est

Maîtrise d'oeuvre de restauration et de modernisation de 4 barrages de l'Ornain

DIAGNOSTIC

Barrage de Houdelaincourt

PHASAGE

Maîtrise d'Oeuvre

INGÉROP Inventons demain

INGEROP Conseil et Ingénierie
Région Nord-Est - Agence de Strasbourg
45 Boulevard La Fontaine - BP 13051 - 67033 STRASBOURG Cedex 2
Tél. : +33 3 88 13 60 60 - Fax : +33 3 88 13 60 61
ingerop.strasbourg@ingerop.com - www.ingerop.fr

Echelle(s)		
Format		
Date	Dess.	Visa
Plan n°		Indice