


- amiante ciment
- bicouche**
- inversé + gravillons
- bac acier
- bitume + gravillons**
- membrane + gravillons
- membrane PVC
- verrière
- dalles sur plots
- étanchéité liquide
- asphalte
- polycarbonate
- végétalisé
- toiture cuivre ou zinc
- ardoise
- végétalisé avec rétention

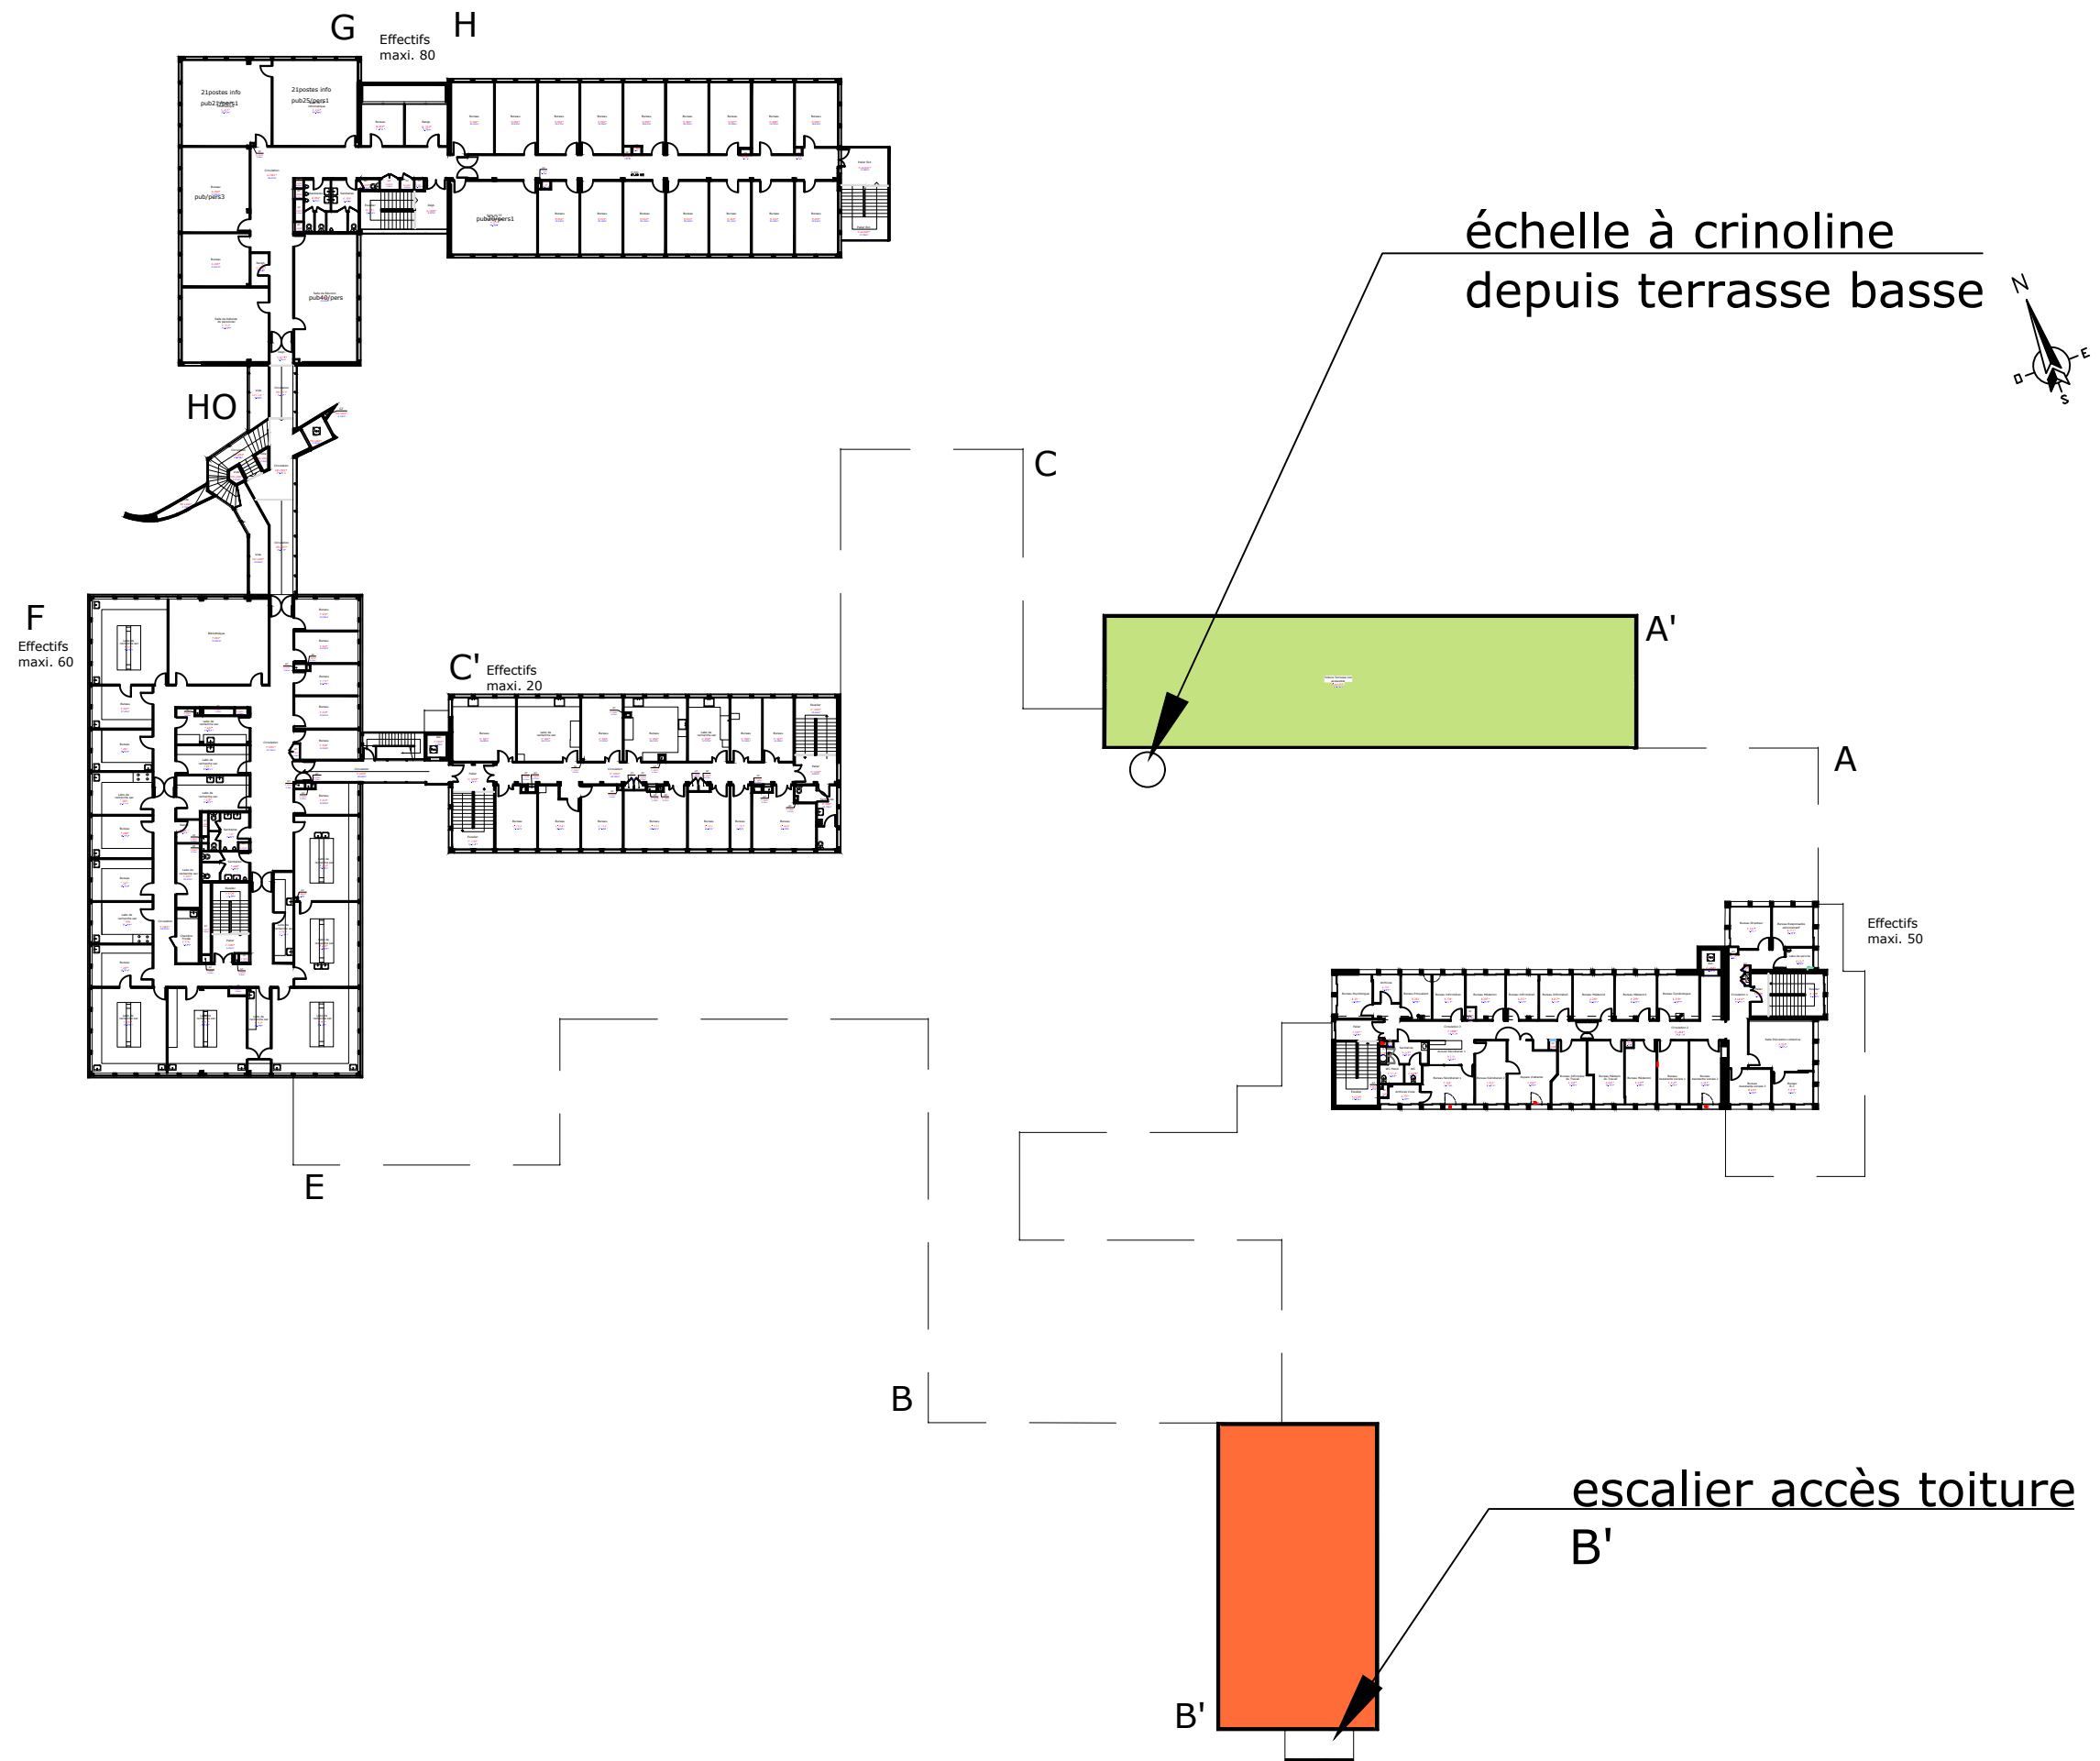

université  
angers


DIRECTION DU PATRIMOINE  
IMMOBILIER & de la LOGISTIQUE

40 rue de Rennes - BP 73532  
49035 ANGERS Cedex 01  
Tél : 02 41 96 23 03

Campus Belle Beille  
Ensemble immobilier: 2 boulevard Lavoisier

Marché Toiture 2020-112  
Faculté des Sciences - BATIMENT AR'BCC'EFGH

Niveau: 2

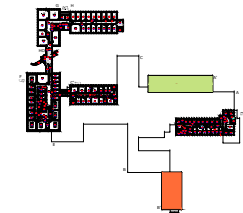

Plan de situation

## Plan de repérage des types de toitures

Numéro de plan :

**52**

**SANS Echelle**

**Date: Septembre 2020**

X:\PRESIDENCE\DP\00 ARMOIRE A PLANS\AUTOCAD\01 BELLE BEILLE\FACULTÉ DES SCIENCES\SCI\_ABCEFGH\CONSTRUCTS\UNIVERSITE ANGERS\REPERAGE TYPE TOITURE TERRASSE\SCI\_ABCEFGH-REP\_TYPE\_TER-04-F2.DWG