




1 EF\_A'200\_PRO  
Ech : 1 : 50

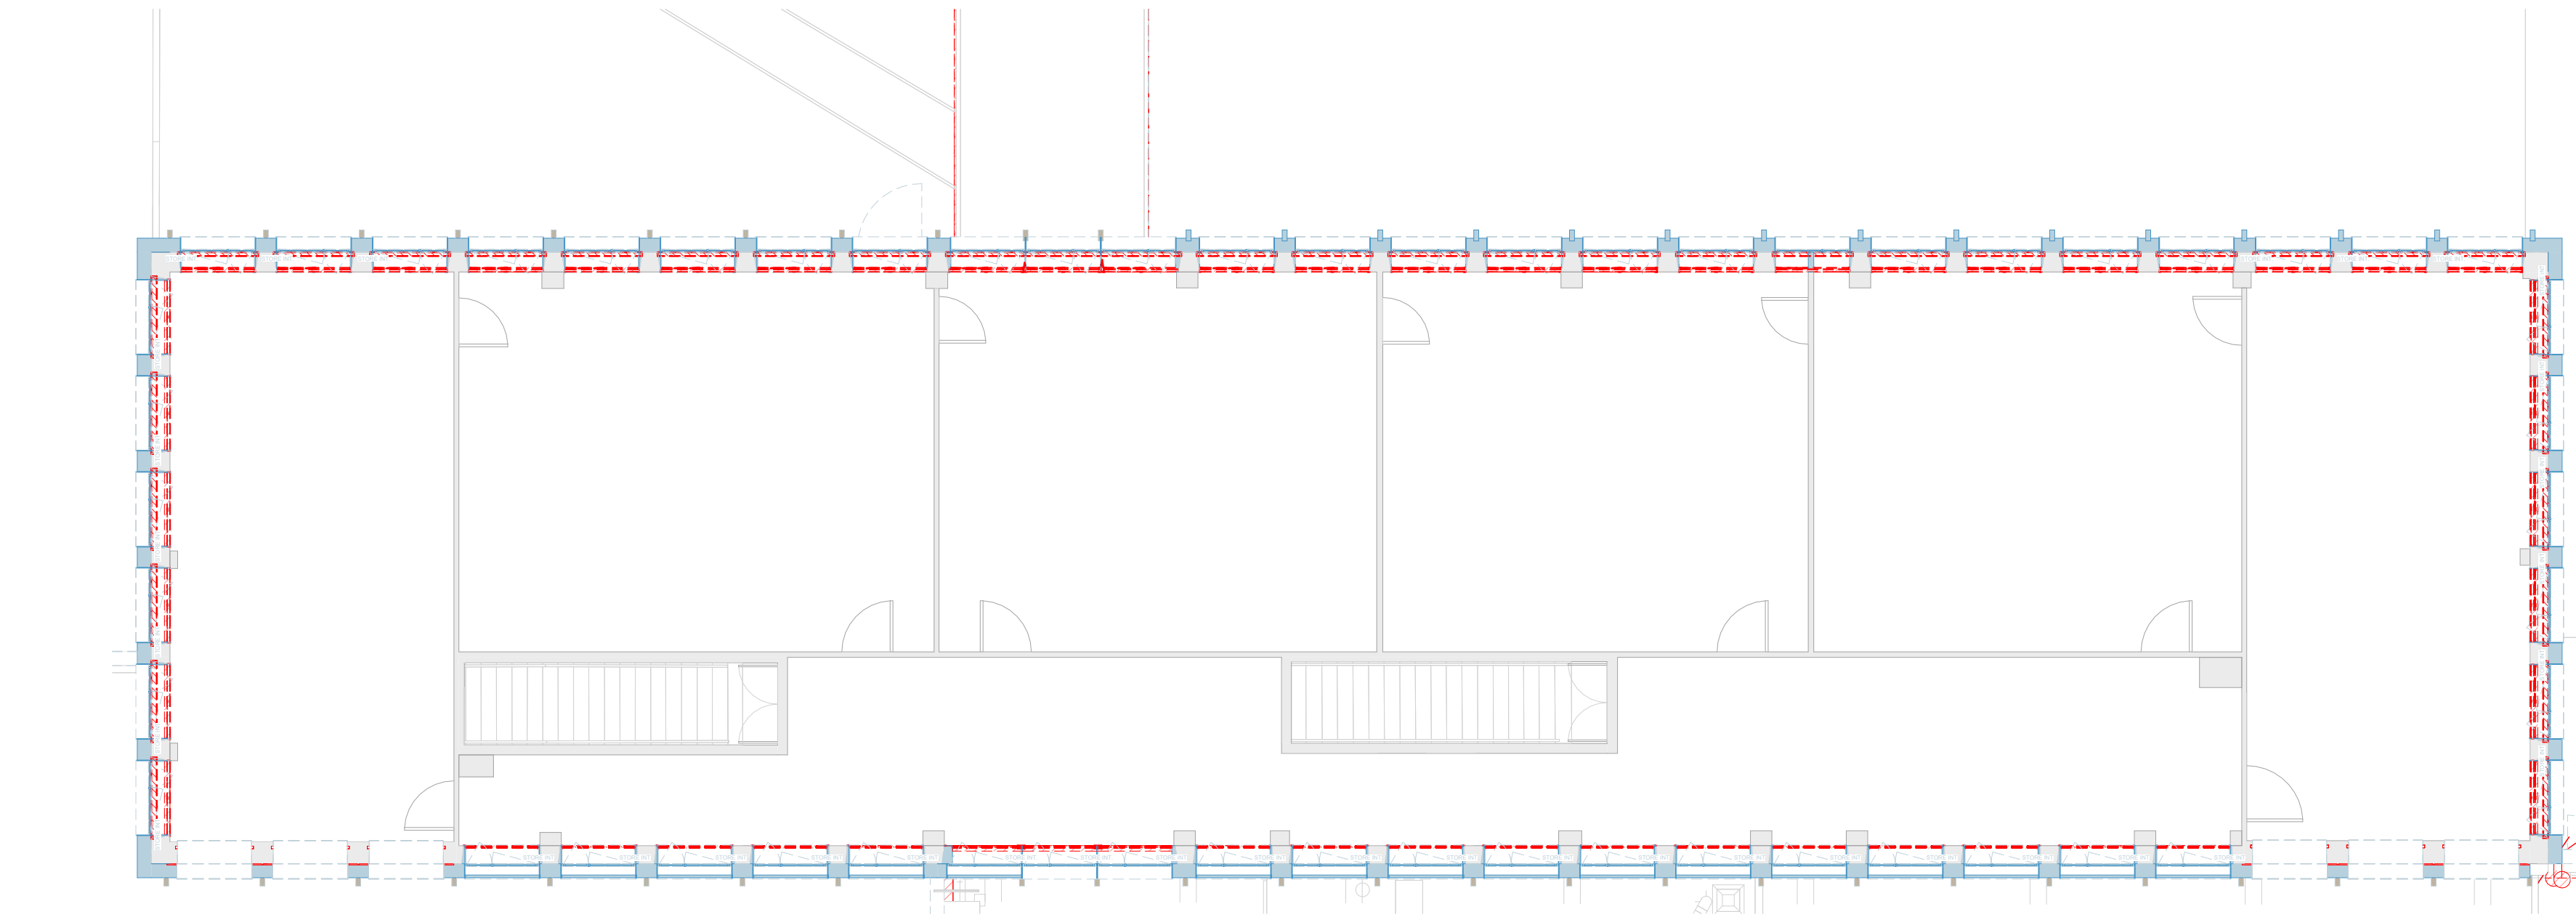

3 ED\_A'200\_PRO  
Ech : 1 : 100

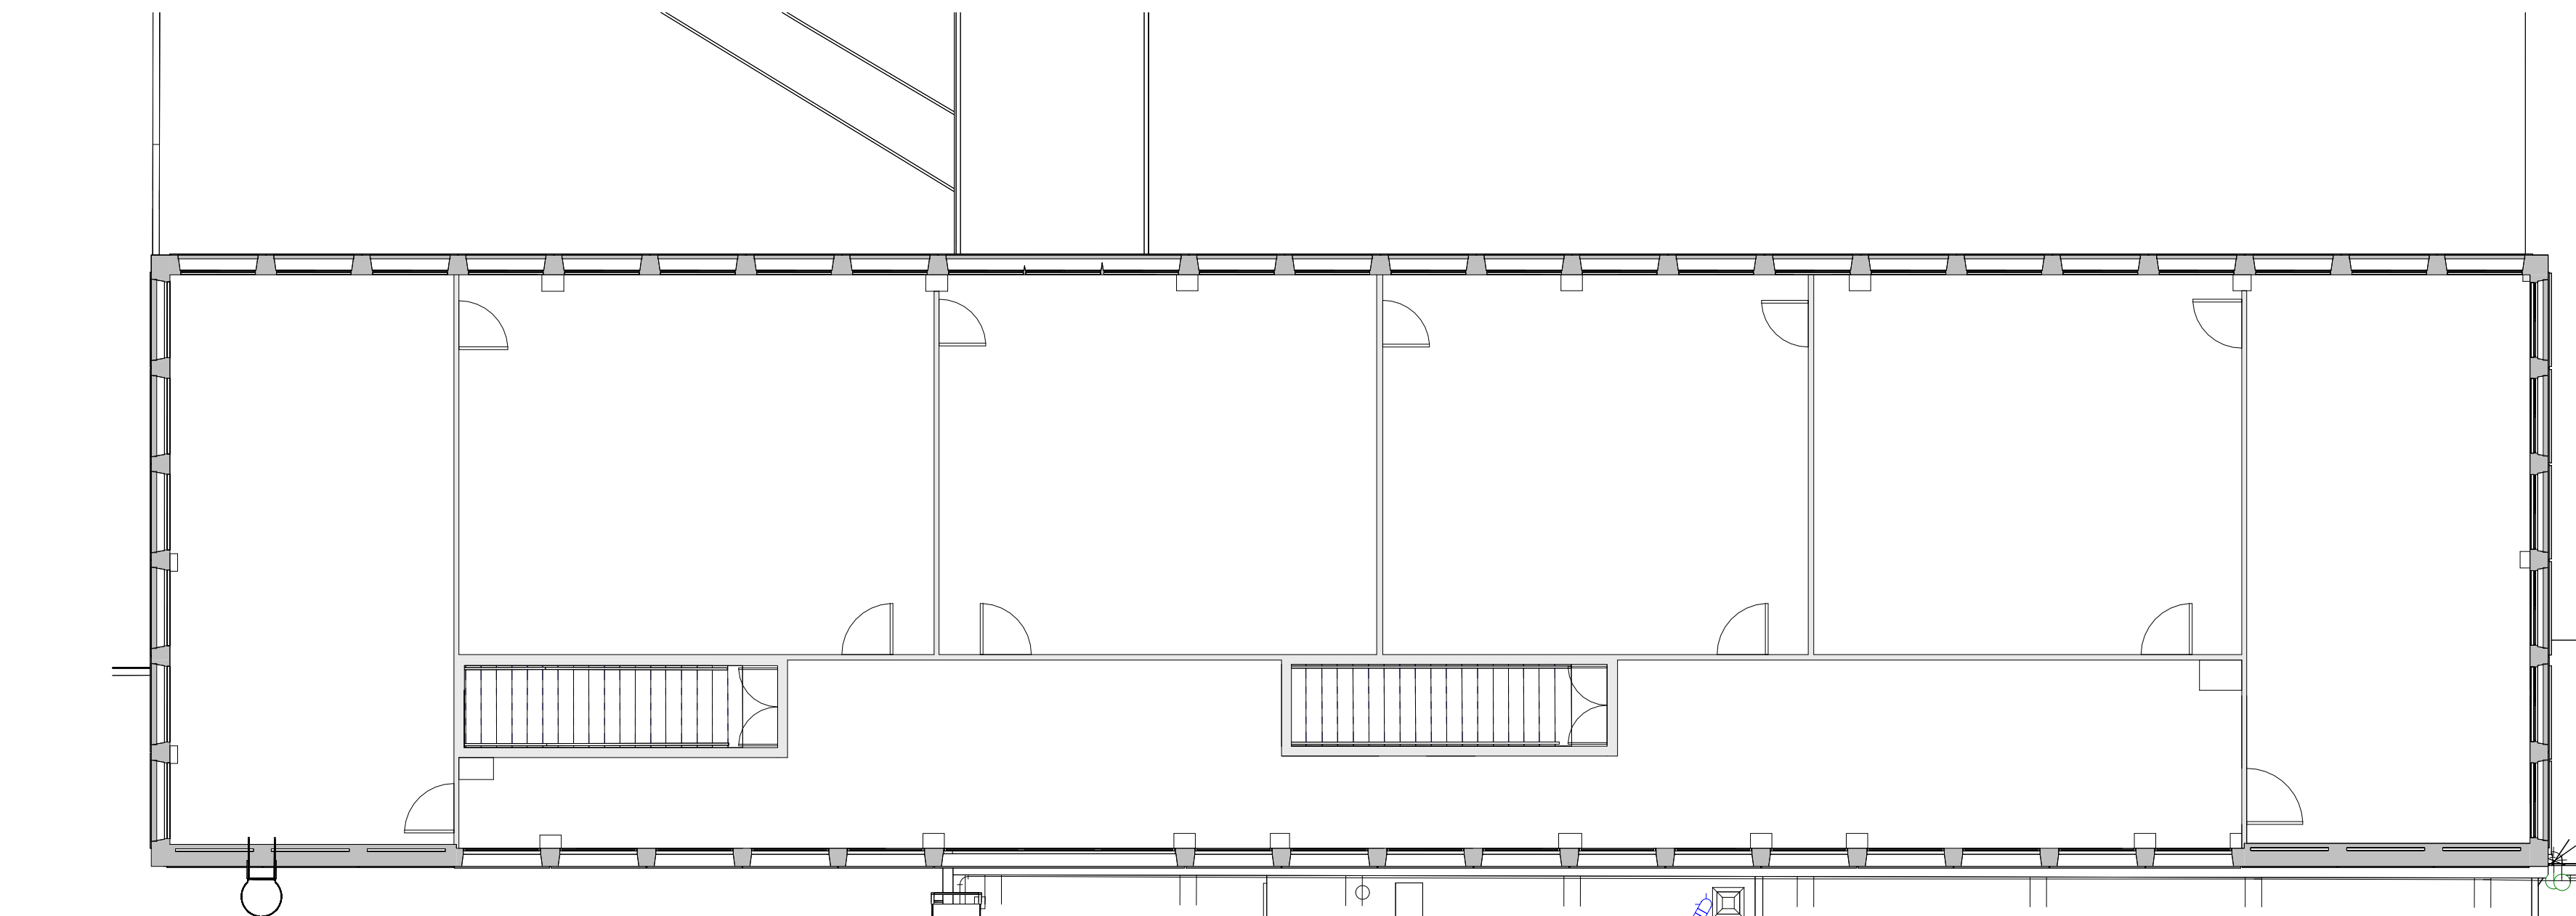

2 EA\_A'200\_PRO  
Ech : 1 : 100

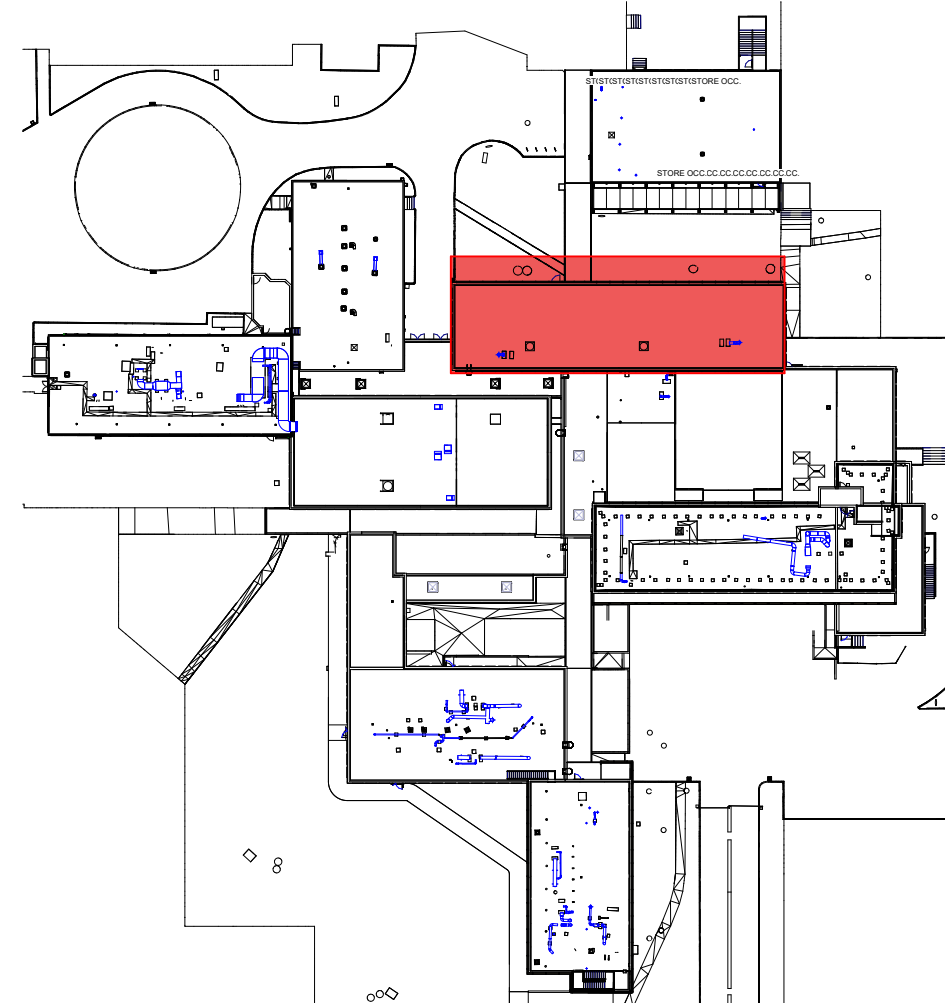

Rénovation énergétique de la Faculté des Sciences Université d'Angers 2 Boulevard Lavoisier 49000 Angers			
ARCHITECTE MANDATAIRE	MAÎTRISE D'OUVRAGE	EXPLOITANT	AMO
<b>faber</b> 35, Boulevard de la Liberté 35220 Châteaubourg 02 99 74 49 92 contact@faber.archv	Rectorat Pays de la Loire Sem. construction 8 Rue Gen. Marguerite 44326 Nantes 02 51 86 30 73 sebastien.l-hullier@faci-nantes.fr	Université d'Angers 40 Rue de Rennes 49035 Angers 02 41 96 23 04 pauline.courmier@univ-angers.fr	ASCOTIE Ingénierie Grand Ouest 45 rue de la Martellière 37300 Joué-Lès-Tours 02 47 20 68 81 emilie.magro@ascistego.fr
BUREAU DE CONTROLE	SPS		
BUREAU VERITAS 2 rue de la Martellière - Bât B 49800 Trelaze 06 73 48 55 28 jerome.dutertre@bureauveritas.com	QUALICONSULT 355 avenue Patton 49066 Angers 02 41 98 95 55 franc.morreau@qualiconsult.fr		
BE STRUC. FLUIDE, THERM.	BE ACOUSTIQUE	OPC	
AUAS 53 rue Jules Vallès 35000 RENNES 02 22 91 08 54 fcamener@auas.fr	GAMBA Parc d'activités des Grésillères 5 Rue Jules Verne 44230 St-Sébastien-sur-Loire 06 33 82 50 60 foran.liard@gamba.fr	TECHNIQUES ET CHANTIERS 122 rue du Château d'Orgemont 49000 Angers 02 41 66 14 32 r.rouelle@techniqueschantiers.fr	
DCE	031	A'200_ED.EF Bâtiment A' - Plan R+1- État Futur + Actuel + Démolition	
N° Dossier : 3417	Comme indiqué	Architecte : FM	Dessinateur : JG
Indice A	18.07.2025	Première diffusion	
		Économiste : AUAS	