



Rénovation énergétique de la Faculté des Sciences
Université d'Angers
2 Boulevard Lavoisier - 49000 Angers

ARCHITECTE MANDATAIRE

faber
35, boulevard de la Liberté
35220 Châteaubourg
02 99 74 49 92
contact@faber.archi

MAÎTRISE D'OUVRAGE

**Rectorat Pays de la Loire
Serv. construction**
8 Rue Gen. Margueritte
44326 Nantes
02 51 86 30 73
sebastien.l-hullier@ac-nantes.fr

EXPLOITANT

Université d'Angers
40 Rue de Rennes
49035 Angers
02 41 96 23 04
pauline.courrier@univ-angers.fr

AMO

ASCISTE Ingénierie Grand Ouest
45 rue de la Marbellière
37300 Joué-Lès-Tours
02 47 20 68 81
emilie.magro@ascistego.fr

BUREAU DE CONTROLE

BUREAU VERITAS
2 rue de la Martinellerie - Bât B
49800 Trelaze
06 73 48 55 28
jerome.dutertre@bureauveritas.com

SPS

QUALICONSULT
355 avenue Patton
49066 Angers
02 41 68 95 55
franck.moreau@qualiconsult.fr

BE STRUC. FLUIDE THERM.

AUAS
53 rue Jules Vallès
35000 RENNES
02 22 91 08 54
fcamenen@auas.fr

BE ACOUSTIQUE

GAMBA
Parc d'activités des Grésillières
5 Av. Jules Verne
44230 St-Sébastien-sur-Loire
06 33 82 50 60
florian.liard@gamba.fr

OPC

TECHNIQUES ET CHANTIERS
122 rue du Château d'Orgemont
49000 Angers
02 41 66 14 32
r.regueillet@techniquesetchantiers.fr

DCE

048

Carnet Détails A3

N° Dossier : 3417



Ech. var.

Architecte : F. METEYER Dessinateur : J. GÉRARD Économiste : AUAS


Indice 0

Juillet 2025

Dossier DCE

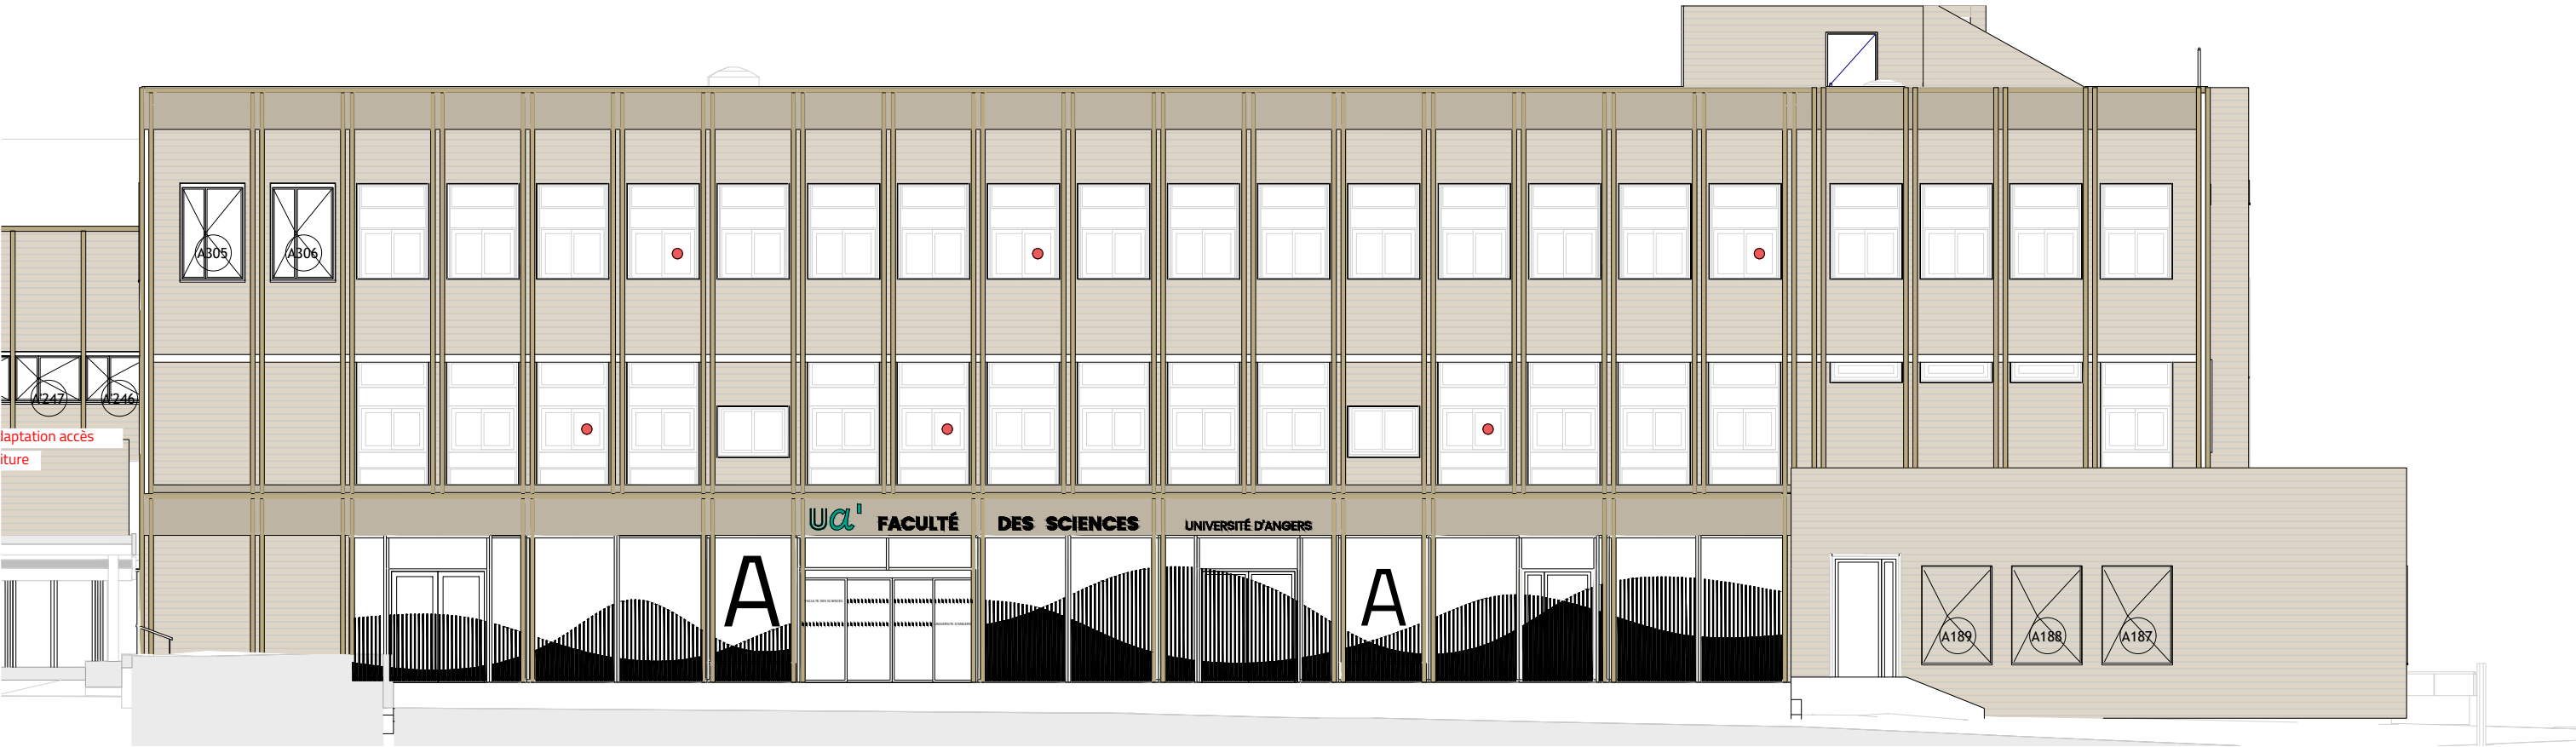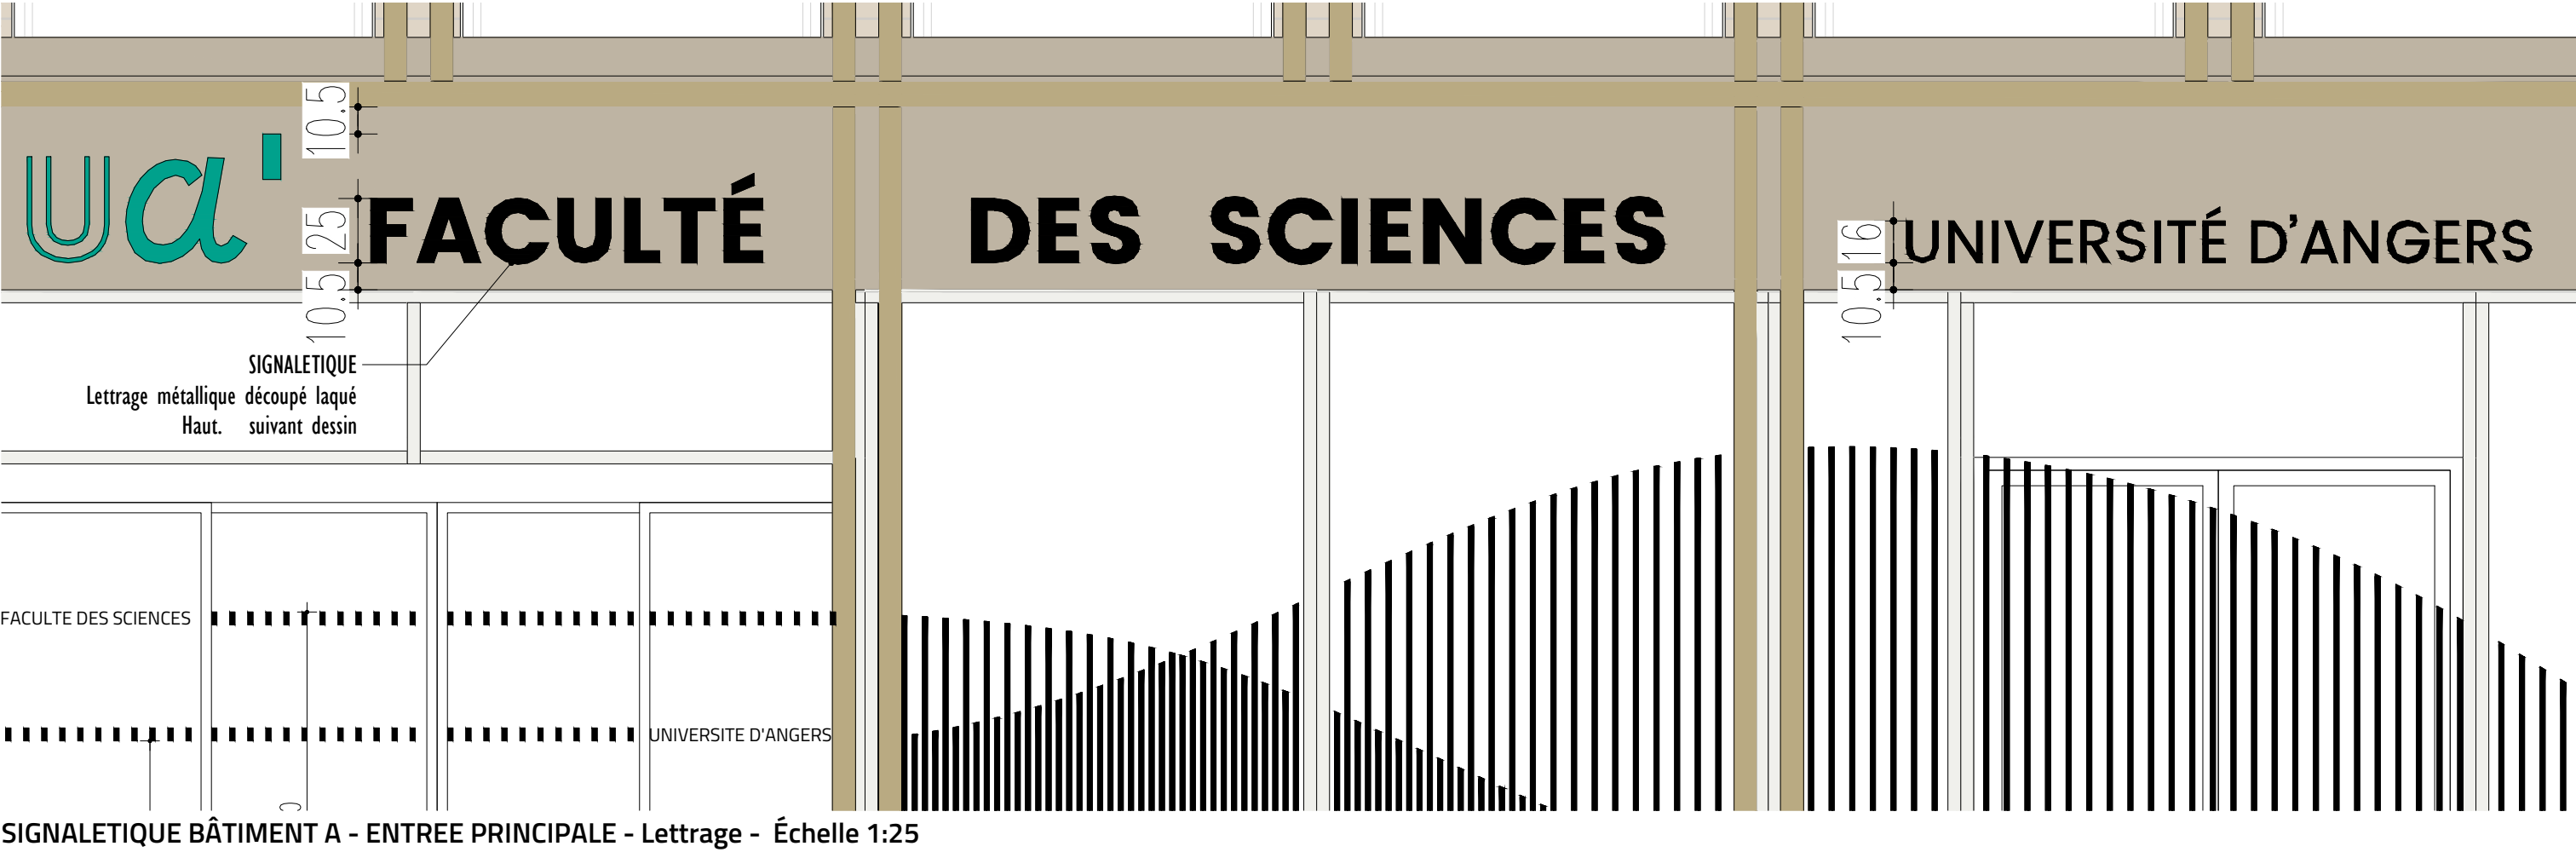


NGF : 52.52

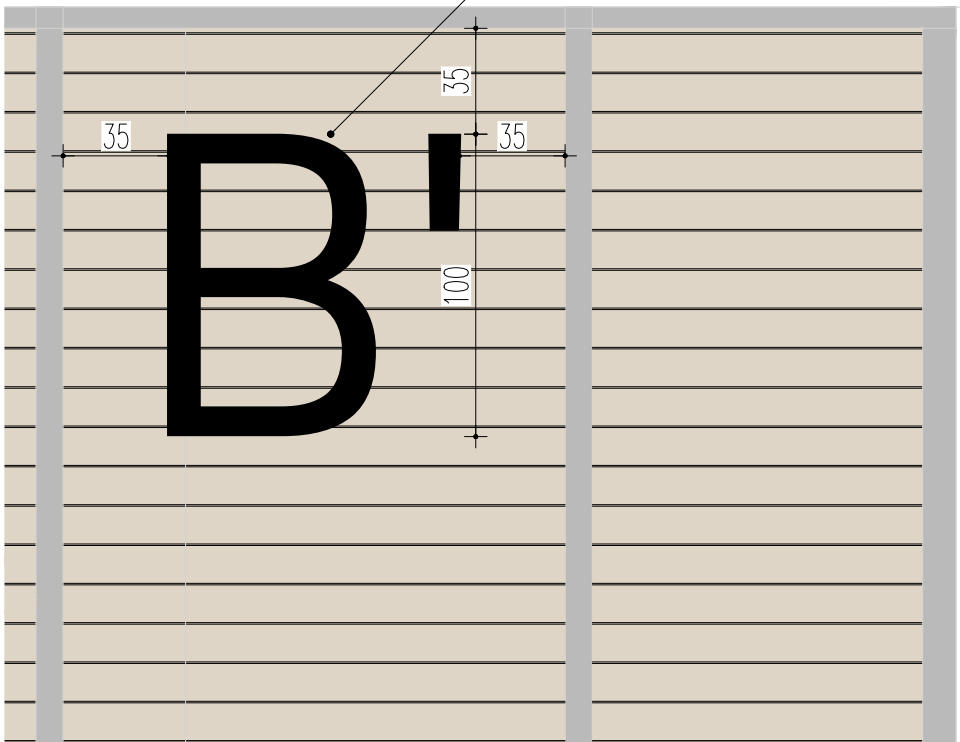

SIGNALETIQUE BÂTIMENT
Lettrage métallique laqué
hauteur : 100cm
pose mécanique sur
bardage métallique
centré entre épines bois
2 unités par bâtiments
(B ; B' ; A ; A' ; D)

SIGNALETIQUE BÂTIMENT R+1/R+2 - Lettrage - Échelle 1:25


dito

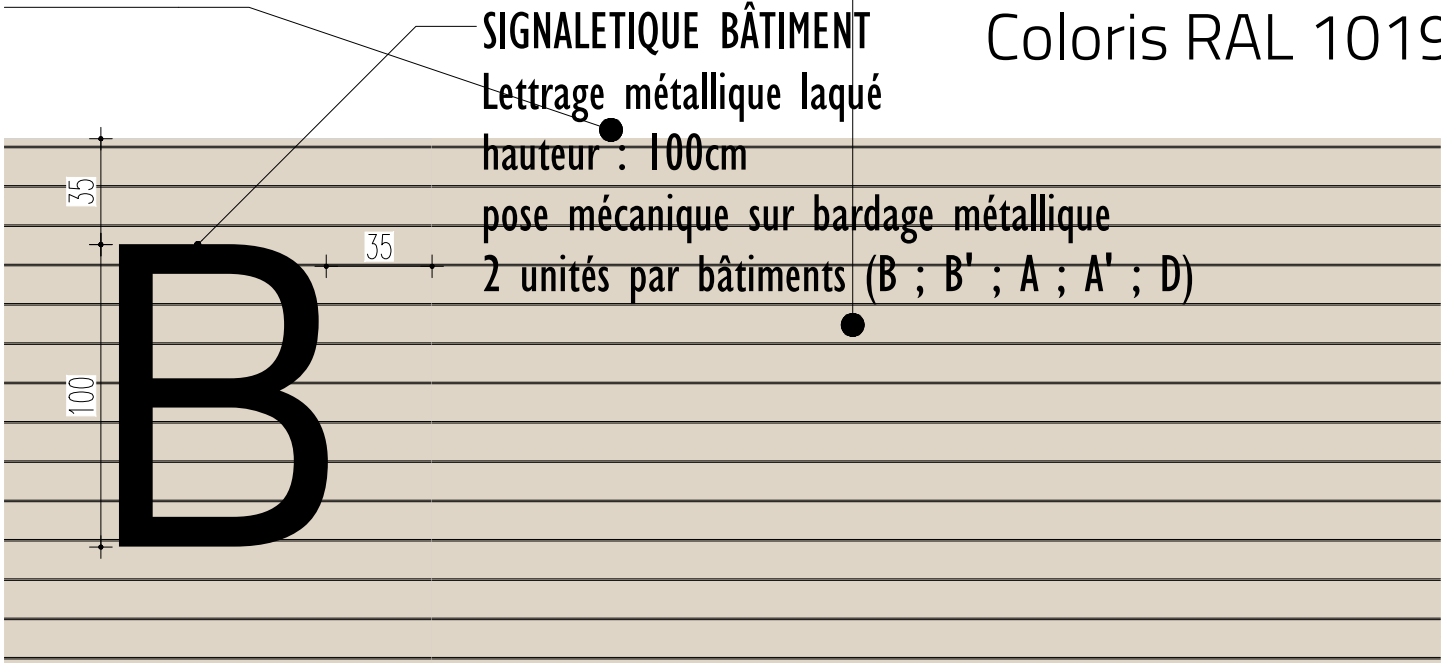


SIGNALETIQUE BÂTIMENT
Lettrage métallique laqué
hauteur : 100cm
pose mécanique sur bardage métallique
2 unités par bâtiments (B ; B' ; A ; A' ; D)

Bardage métallique
simple peau
Coloris RAL 1019


SIGNALETIQUE BÂTIMENT RDC - Lettrage - Échelle 1:25

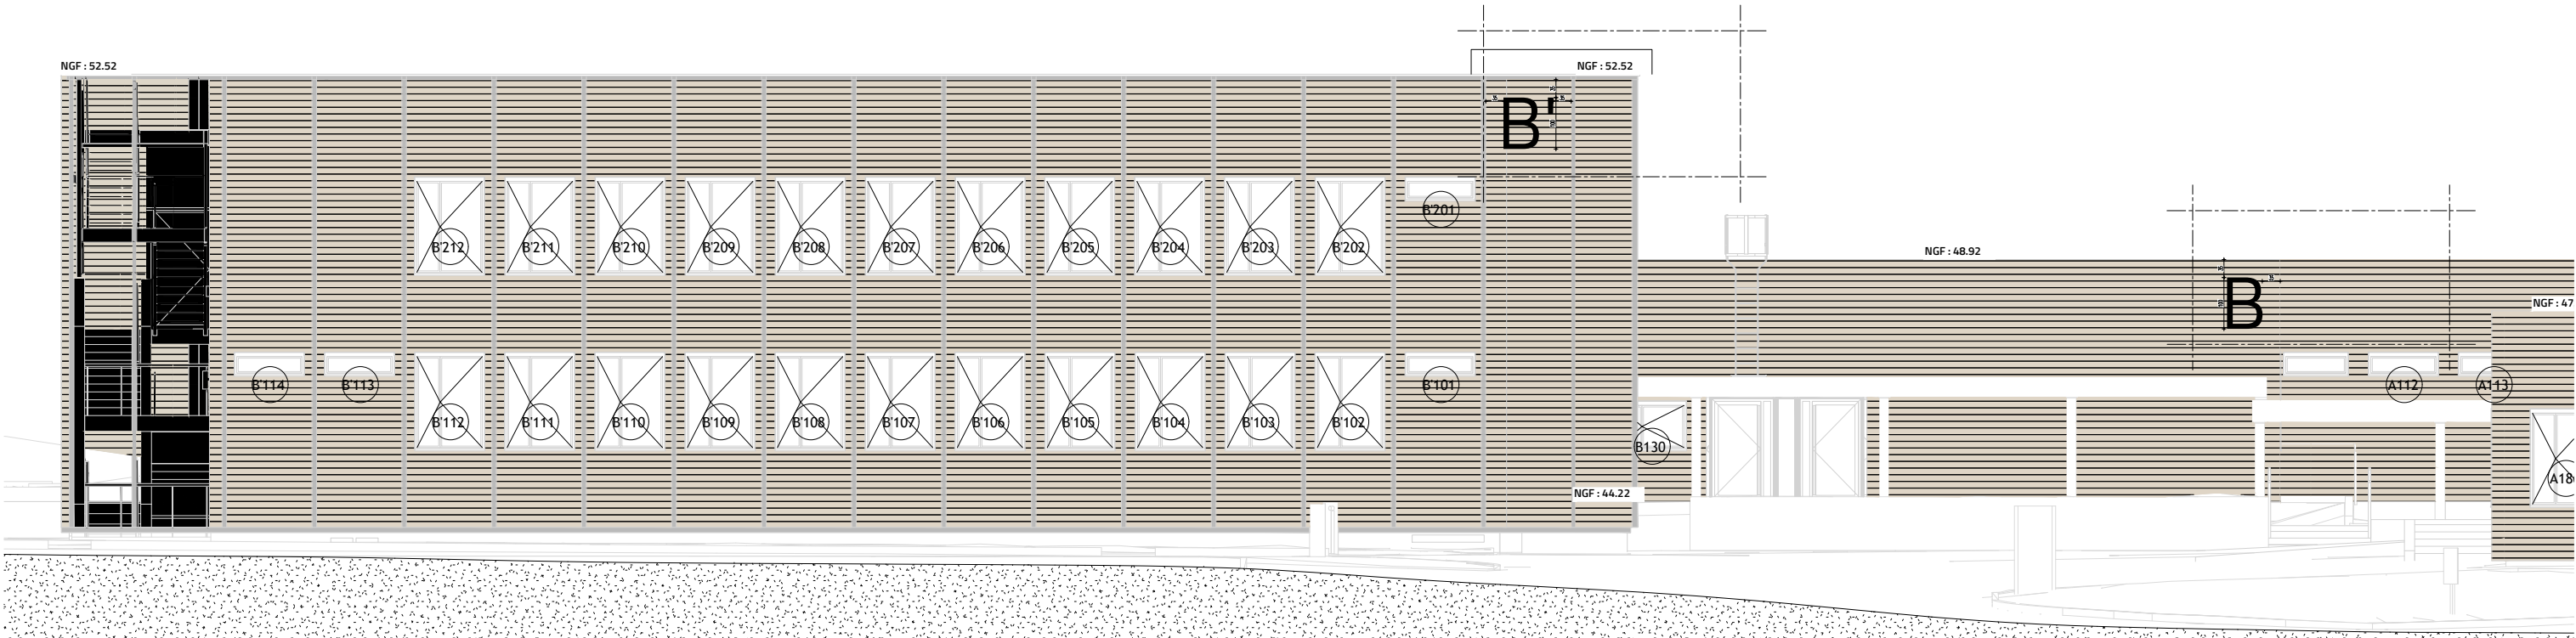


SIGNALETIQUE - Bâtiment - Échelle 1:125

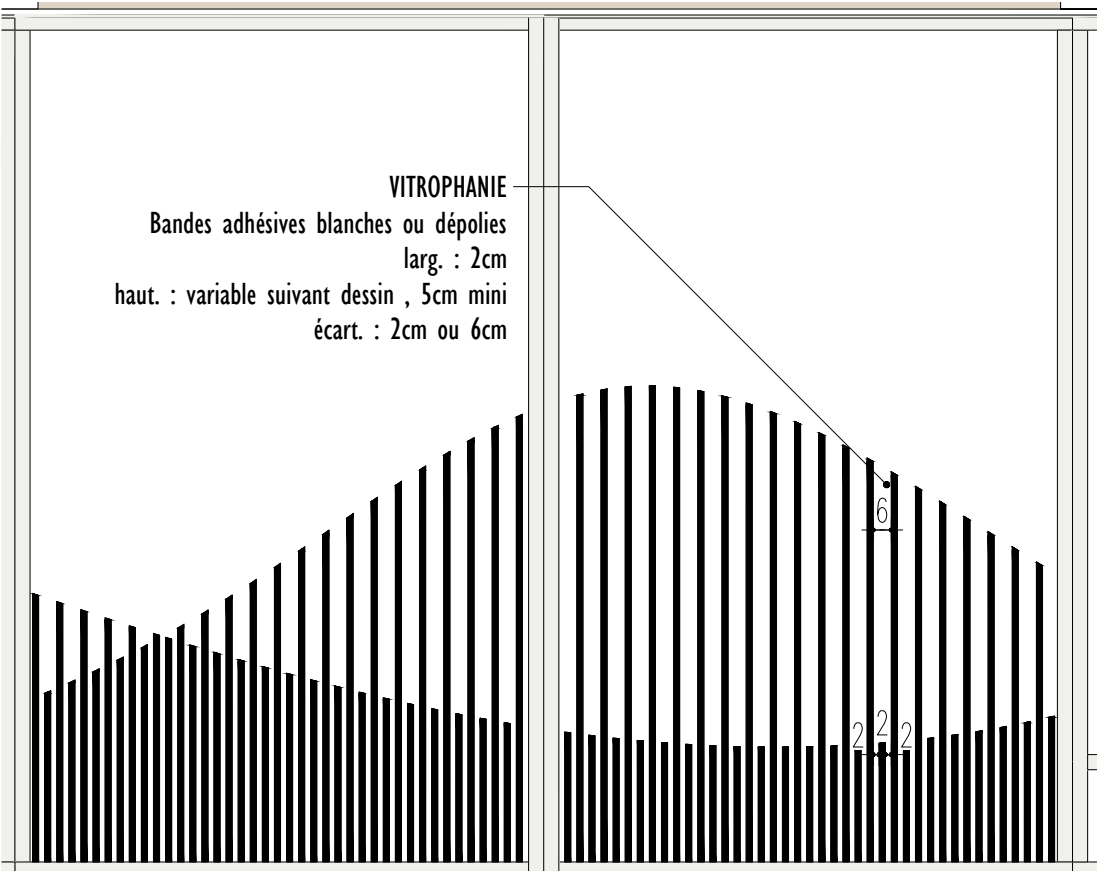


VITROPHANIE - bandes adhésives - Échelle 1:25

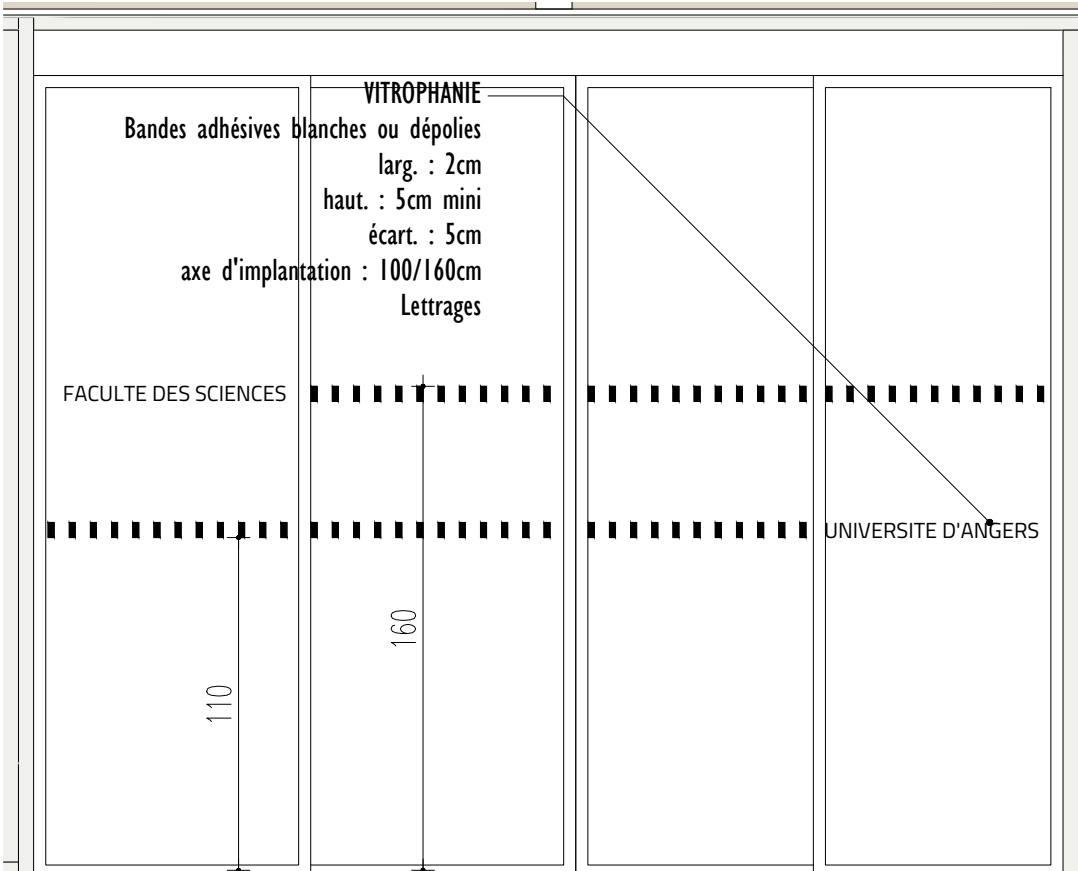


VITROPHANIE - lettrages - Échelle 1:25

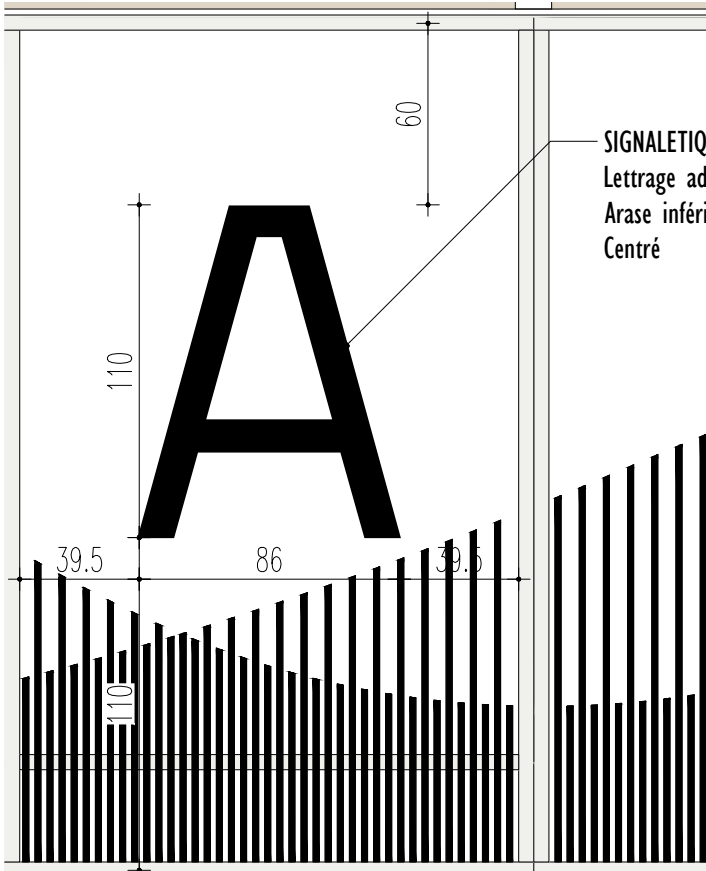


VITROPHANIE - signalétique - Échelle 1:25

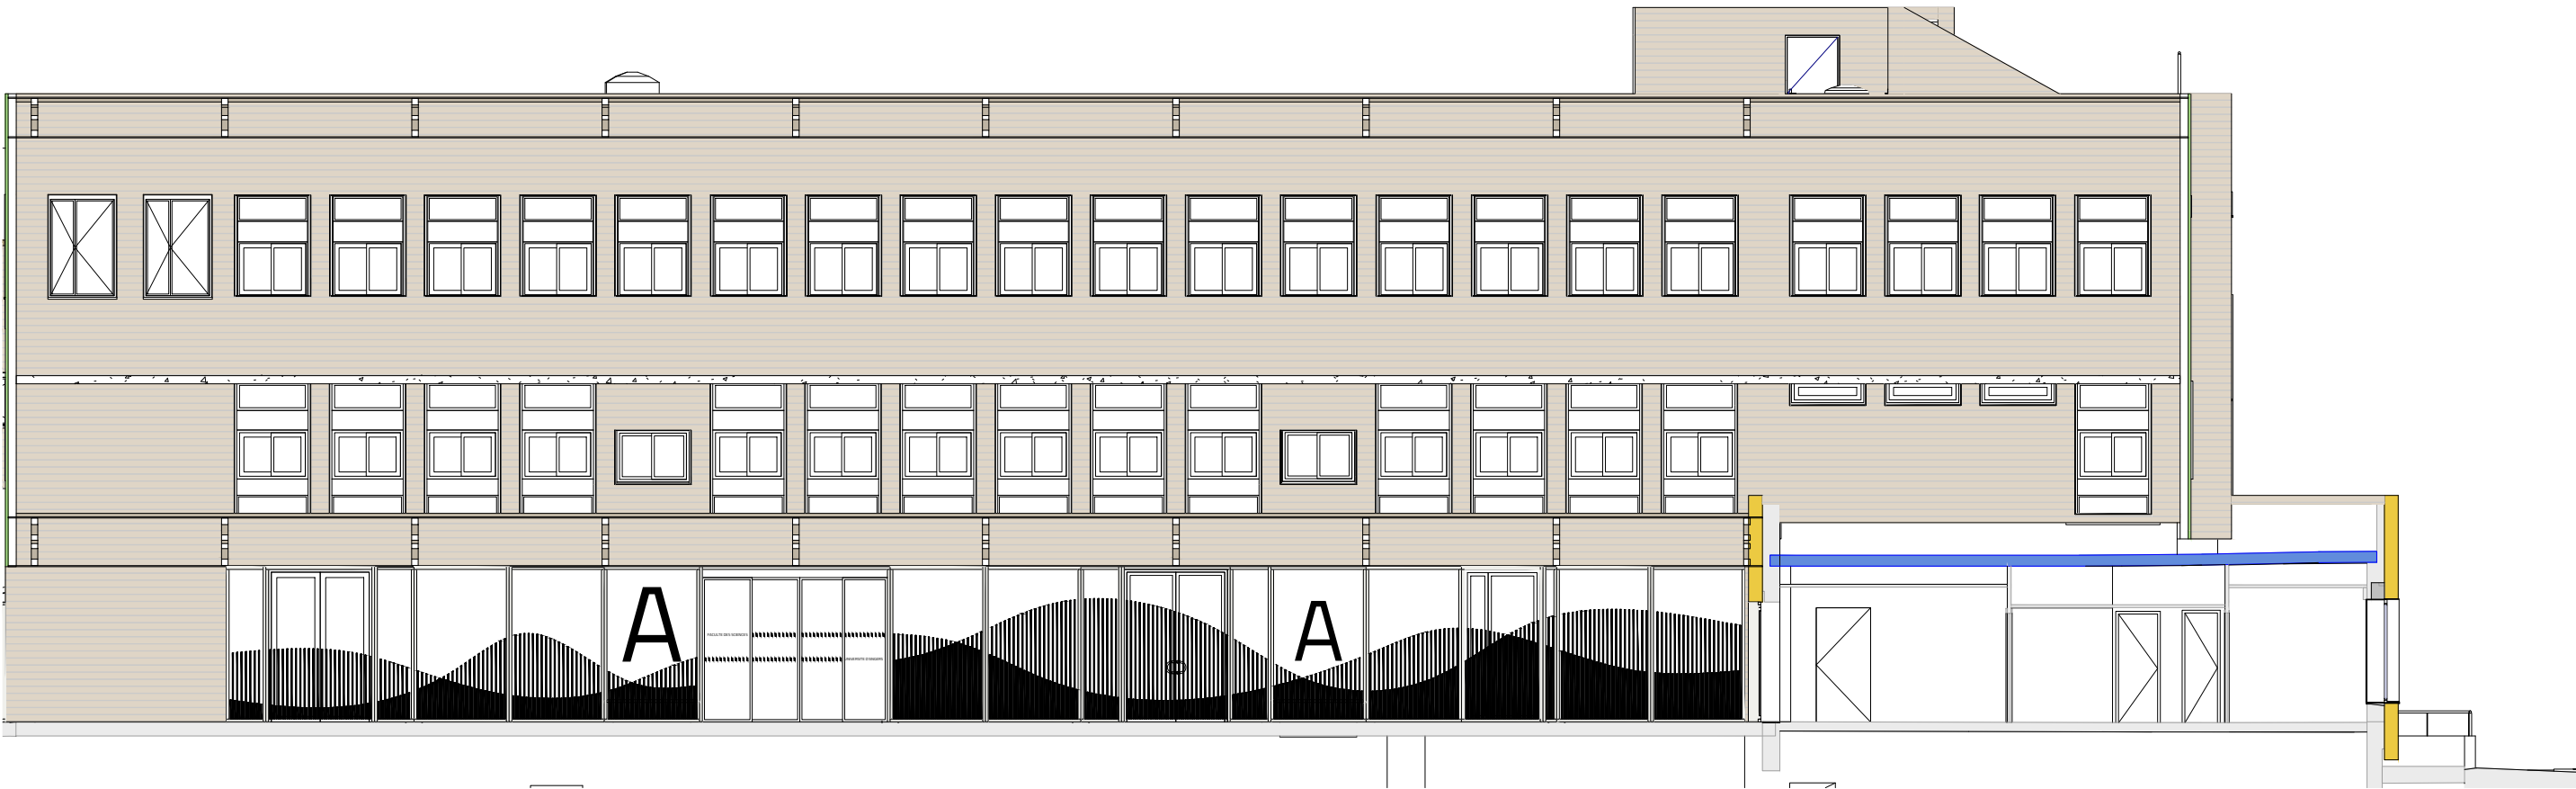


VITROPHANIE - Bâtiment A - Elévation SUD - Ensemble Menuiserie Extérieure - Échelle 1:125

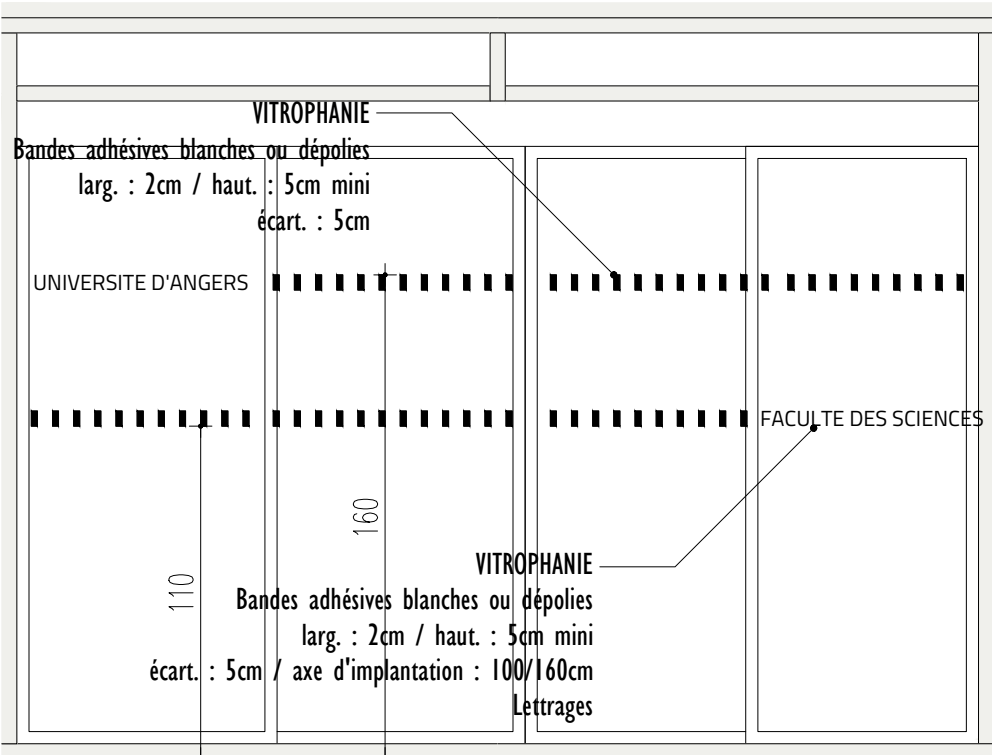


VITROPHANIE - bandes adhésives - Échelle 1:25

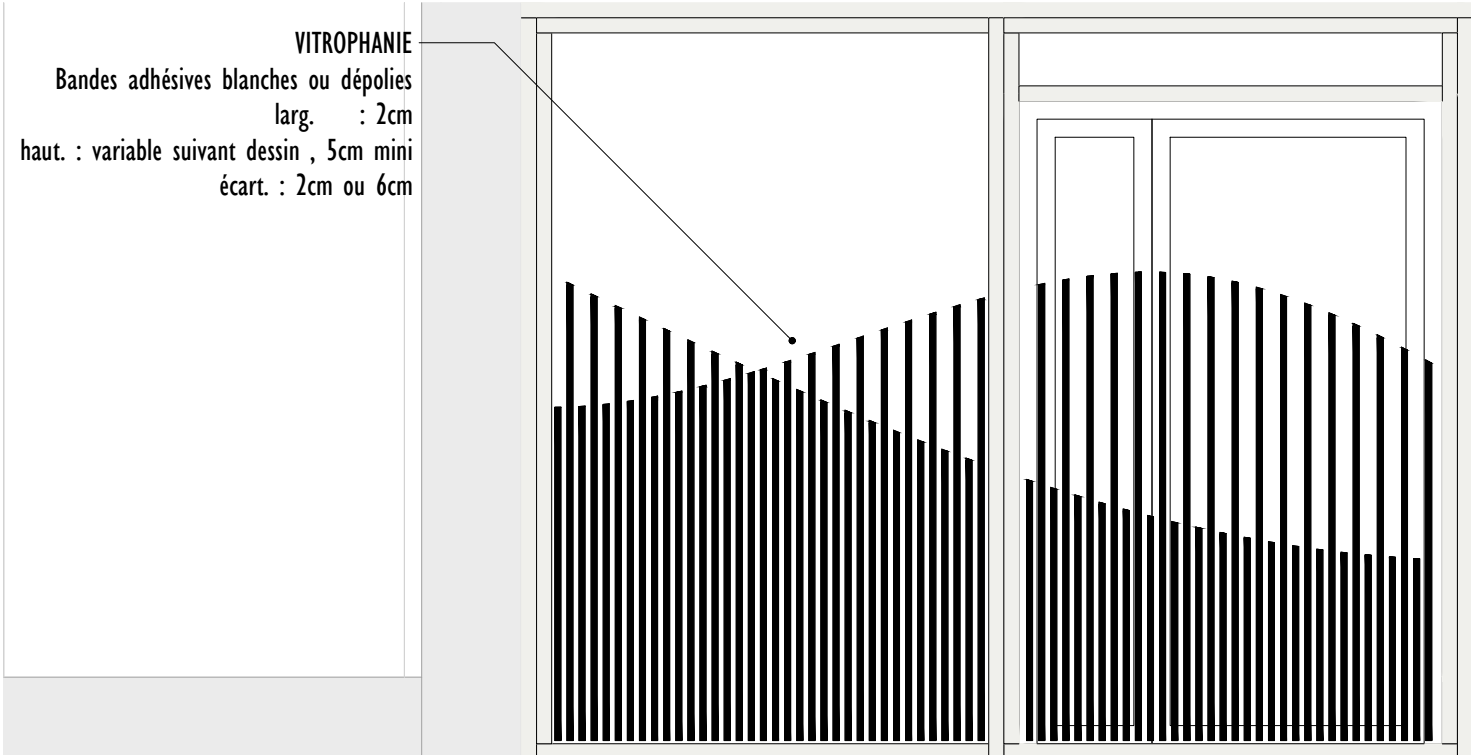


VITROPHANIE - signalétique - Échelle 1:25

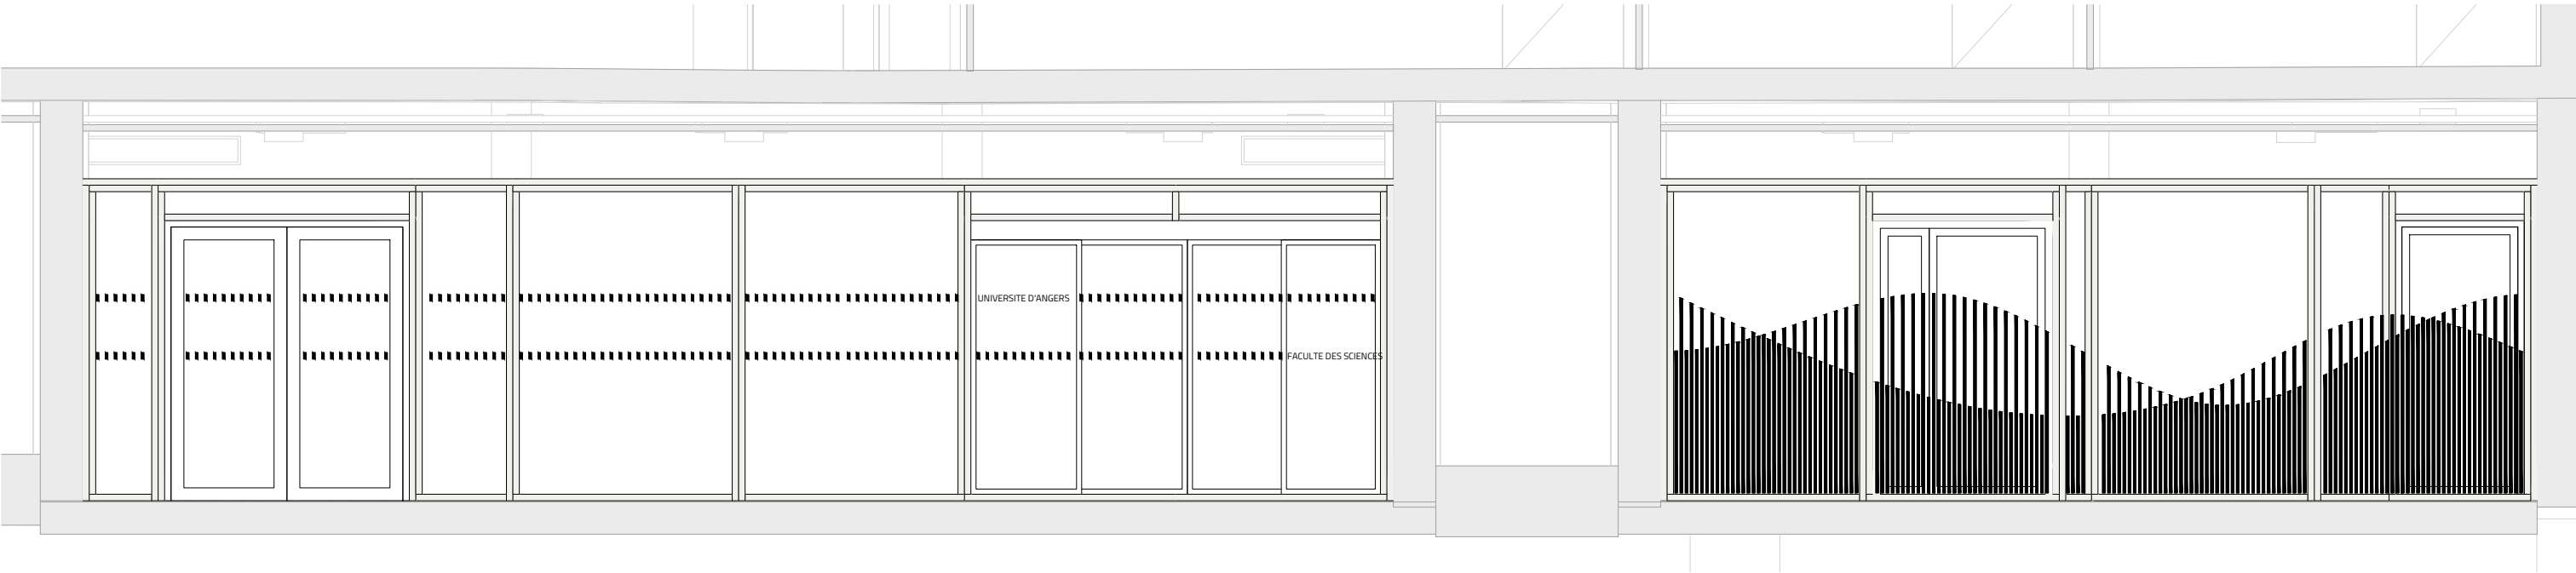


VITROPHANIE - Bâtiment A - Ensemble Menuiserie intérieur Hall - Échelle 1:50

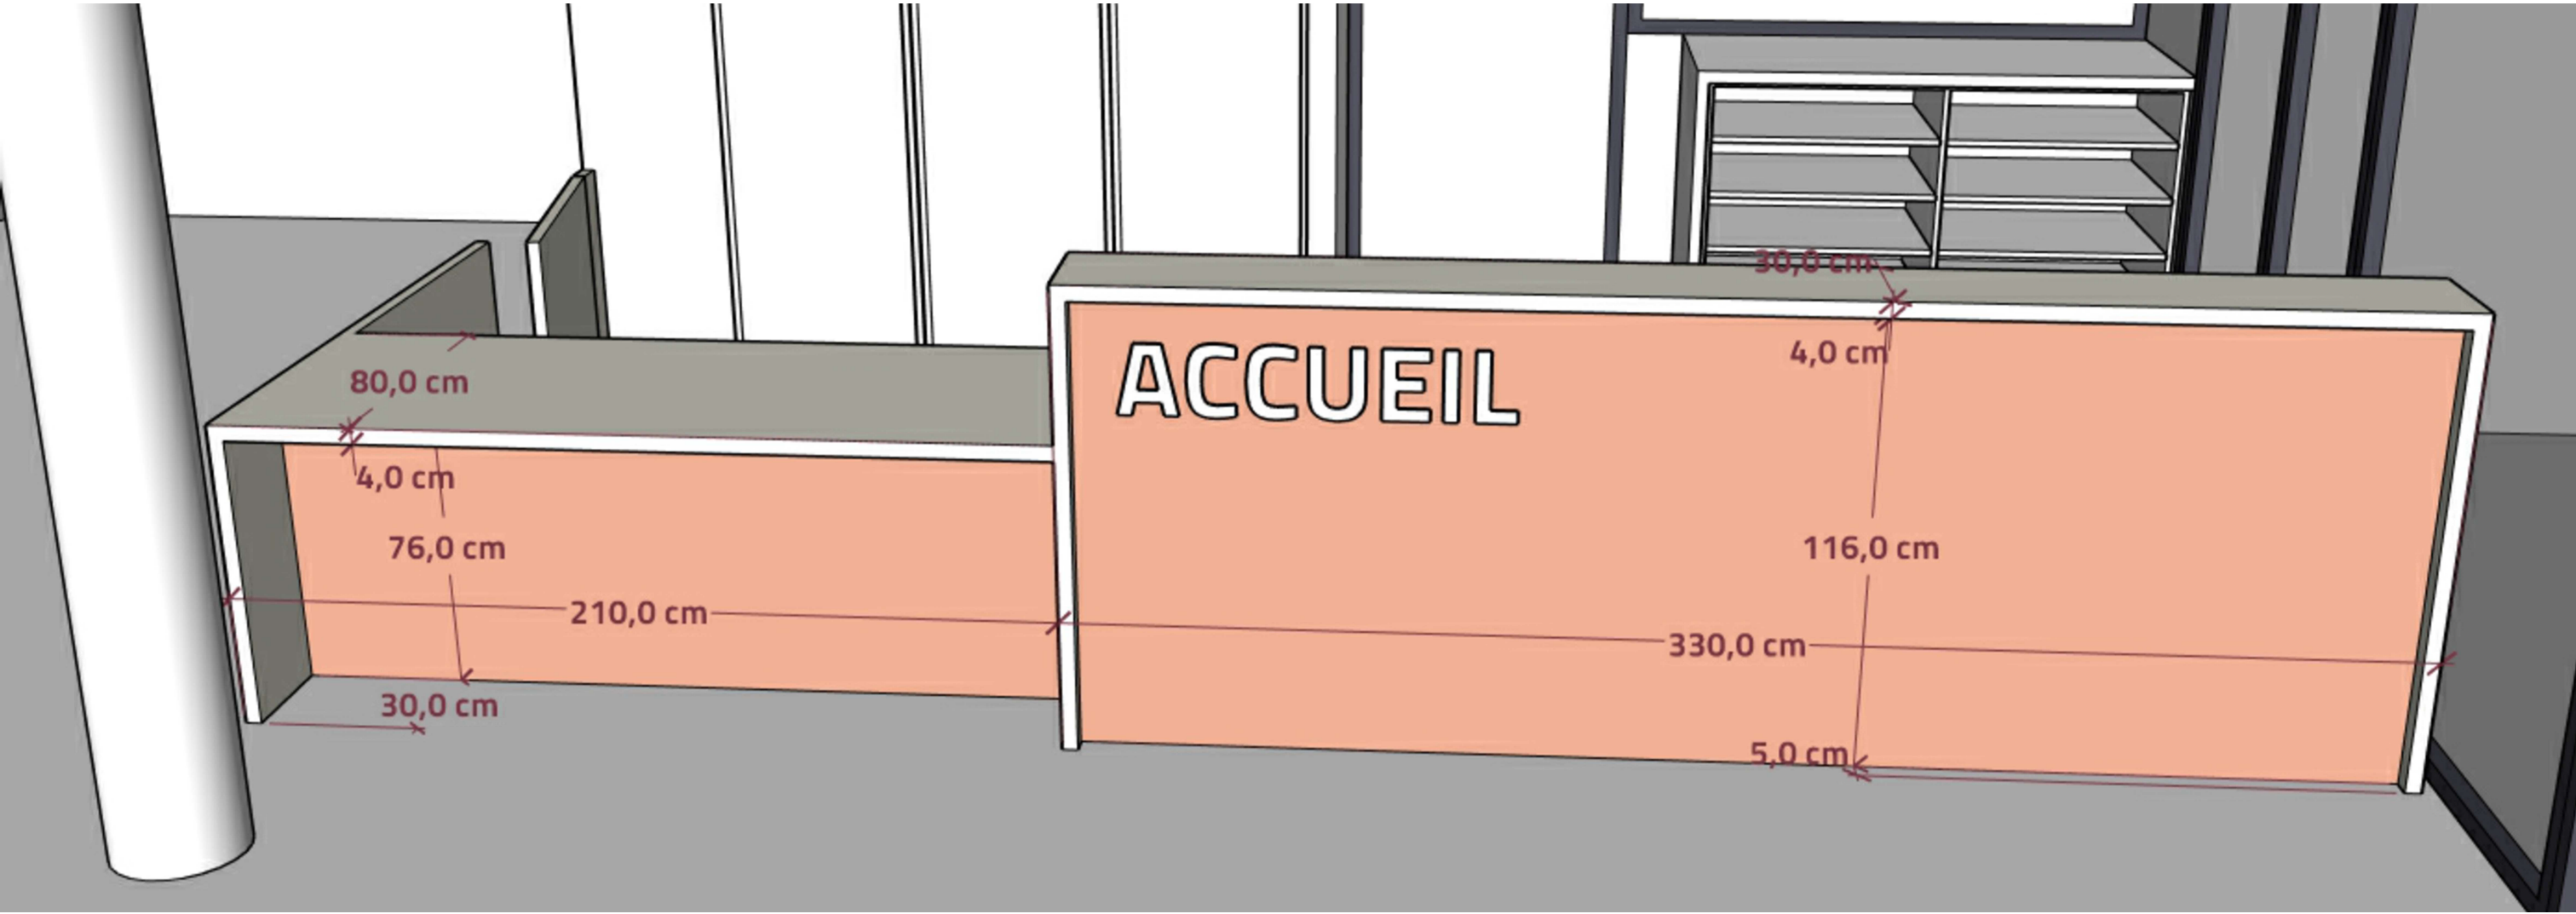

BANQUE D'ACCUEIL - Bâtiment A - Vue 1

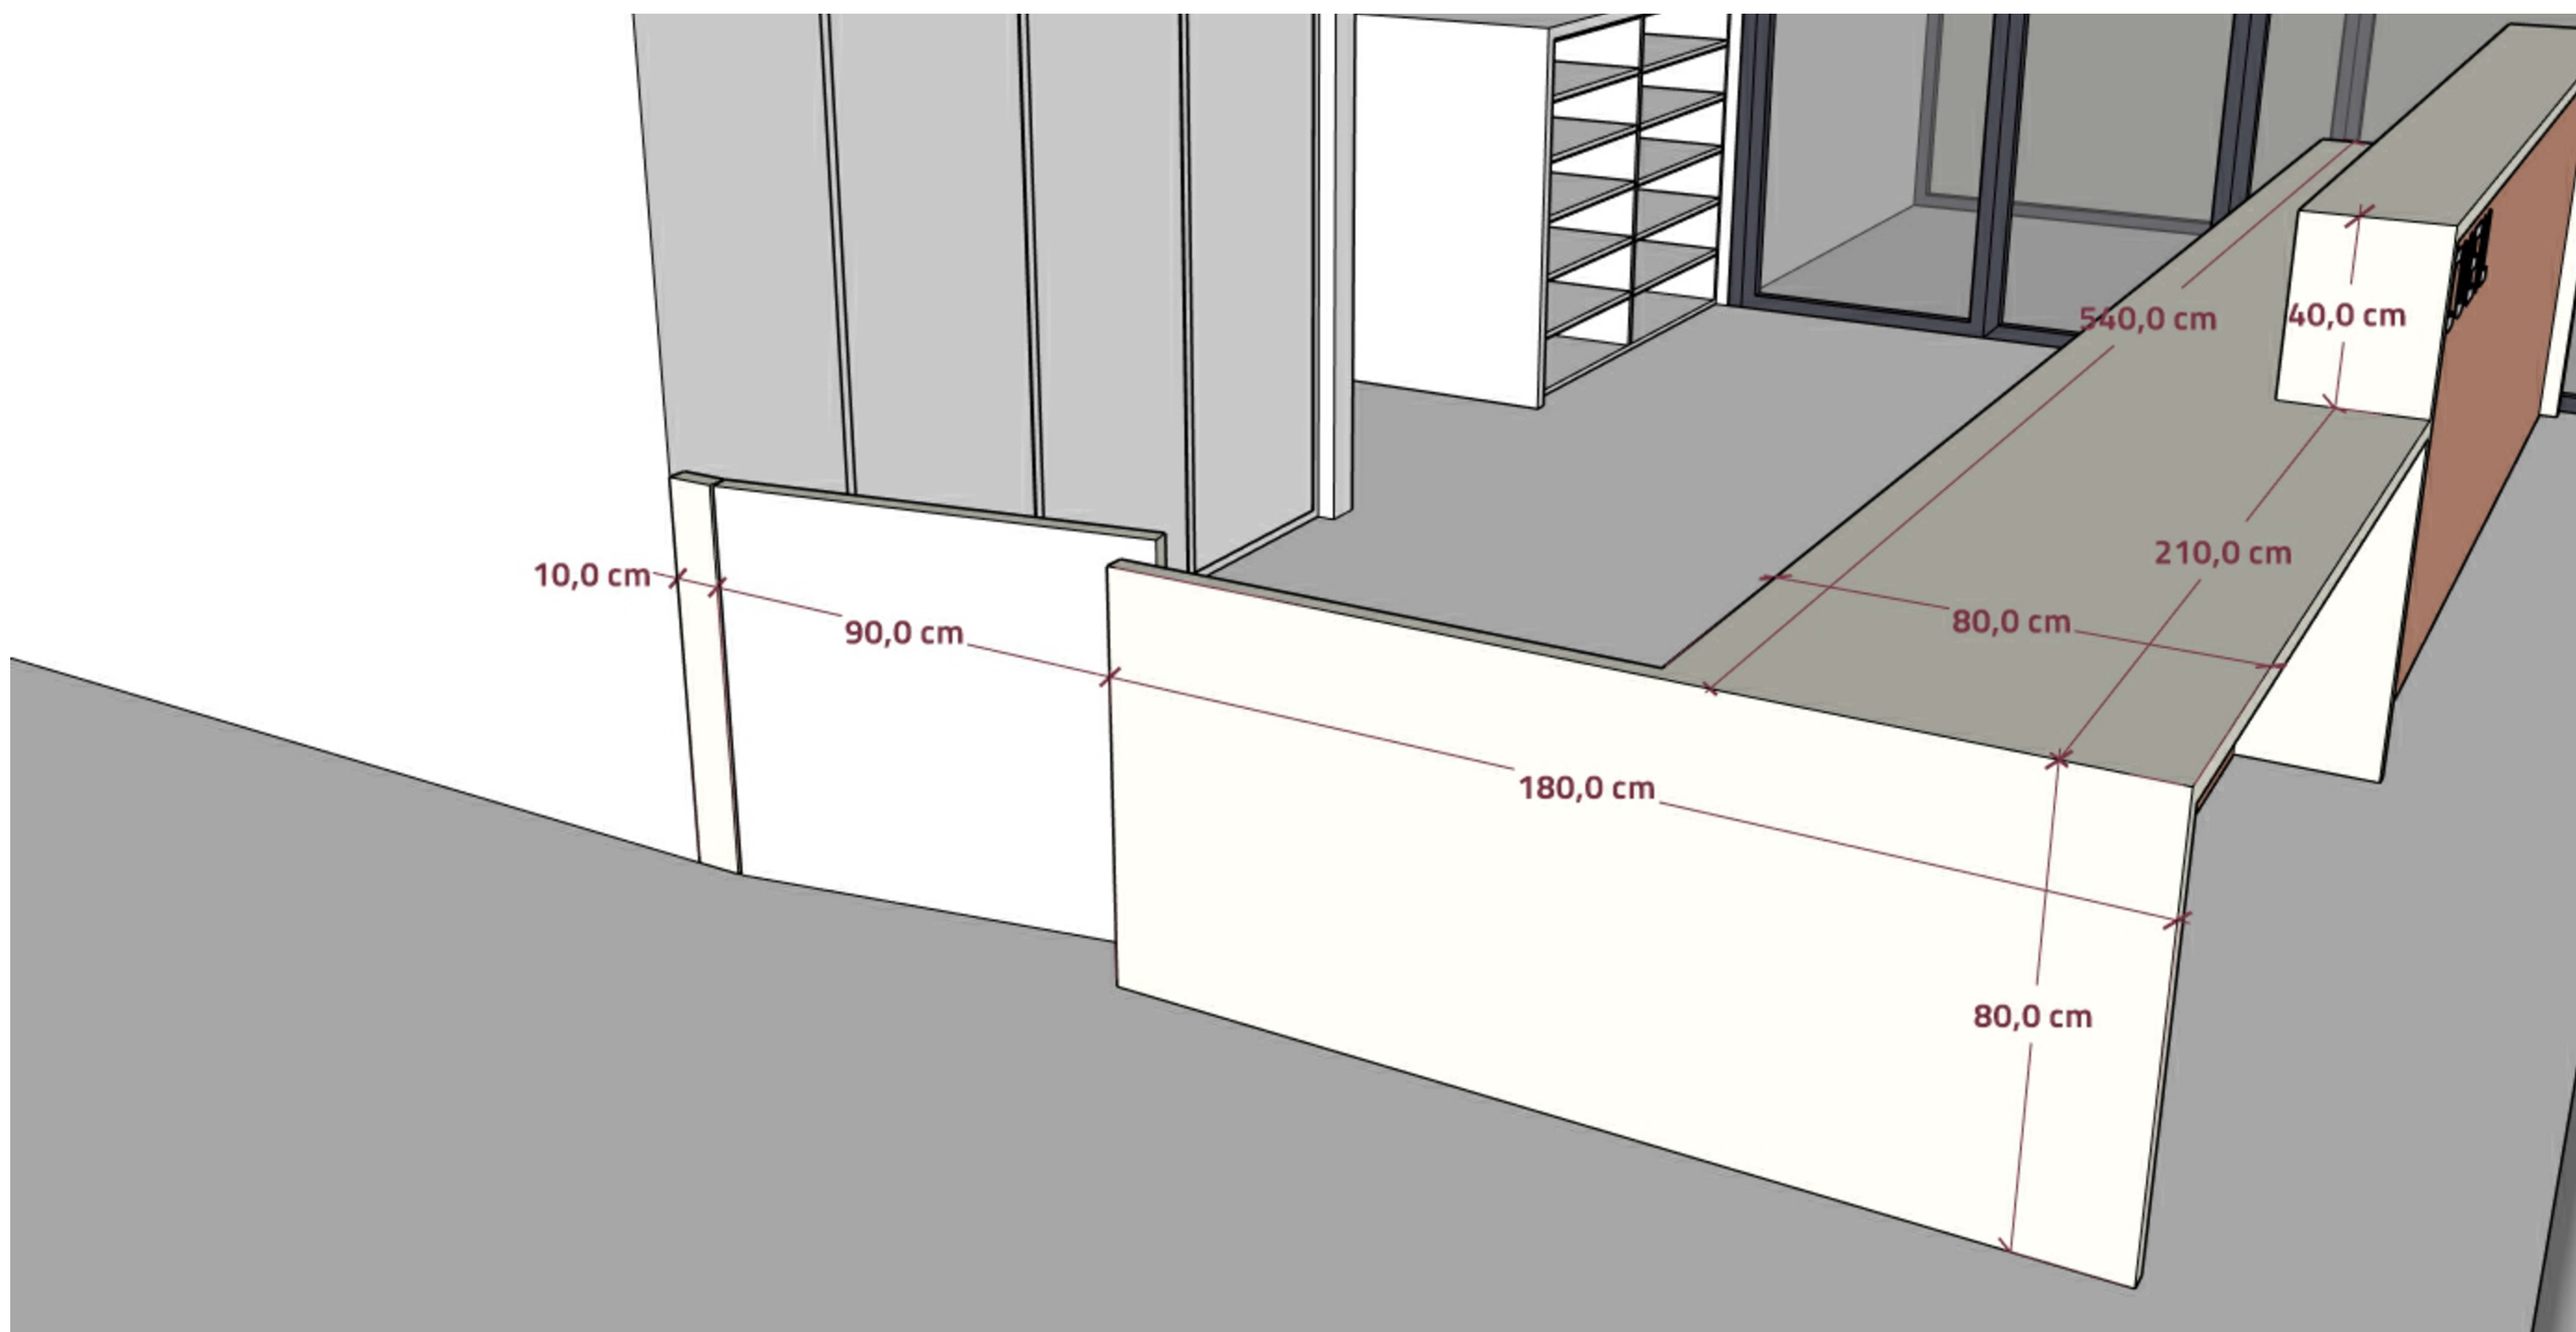

BANQUE D'ACCUEIL - Bâtiment A - Vue 2

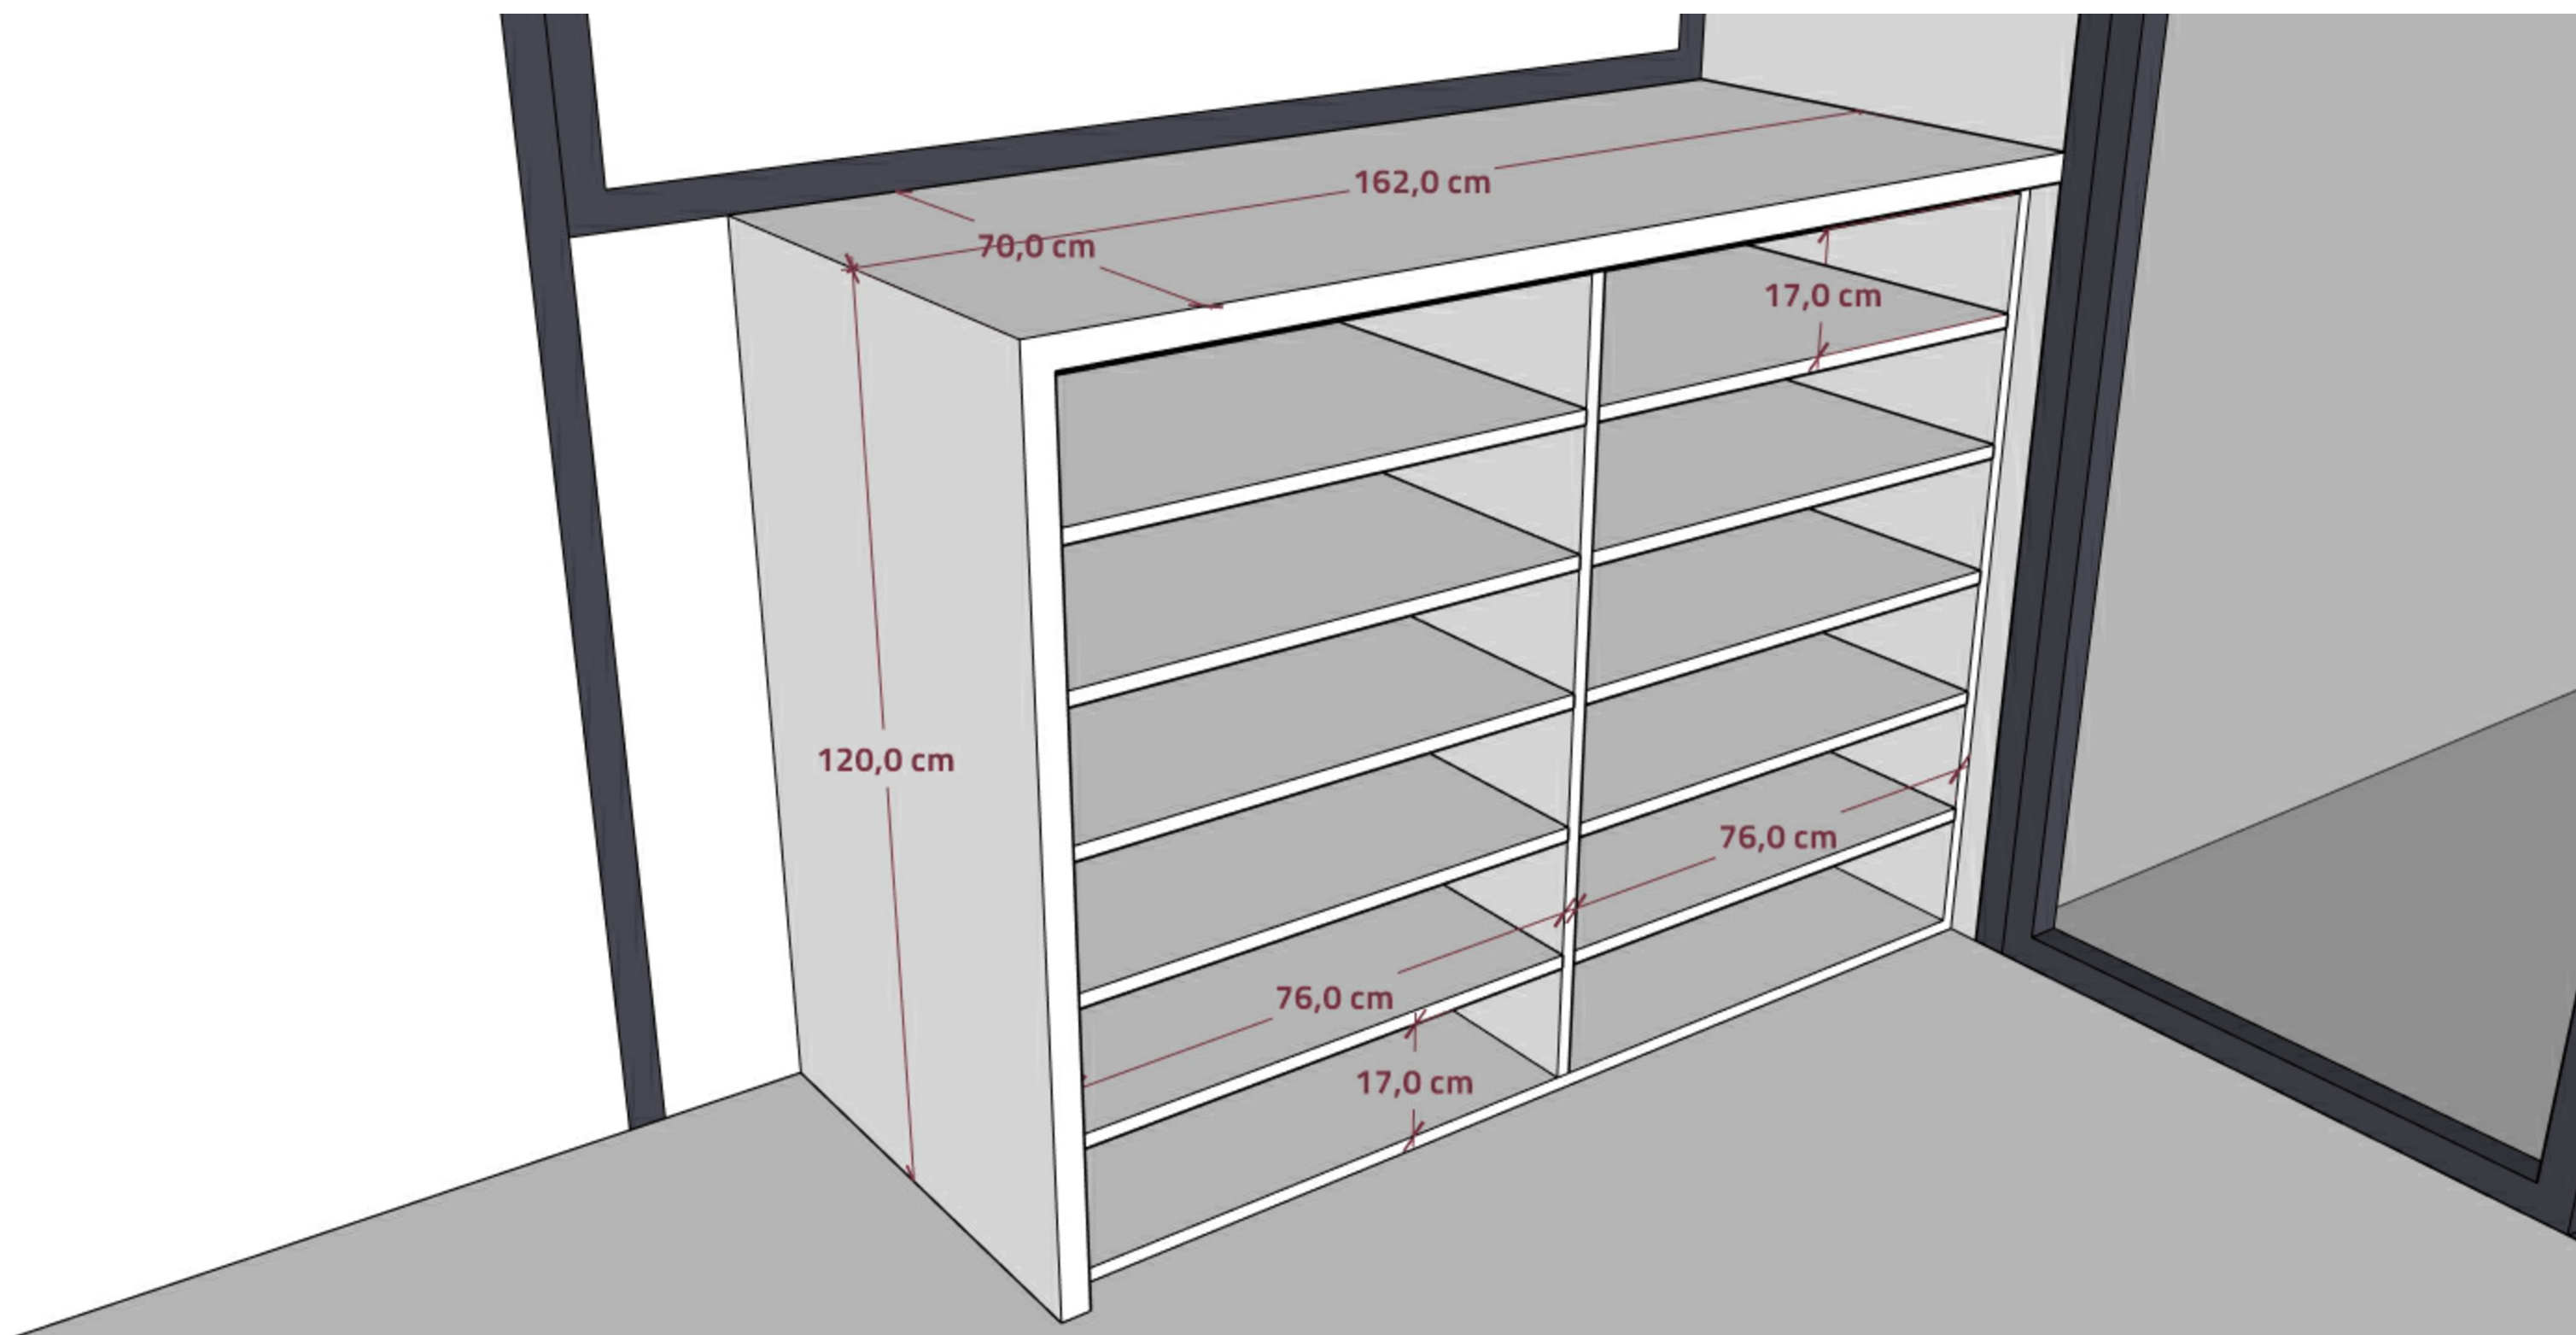

BANQUE D'ACCUEIL - Bâtiment A - Vue 3