
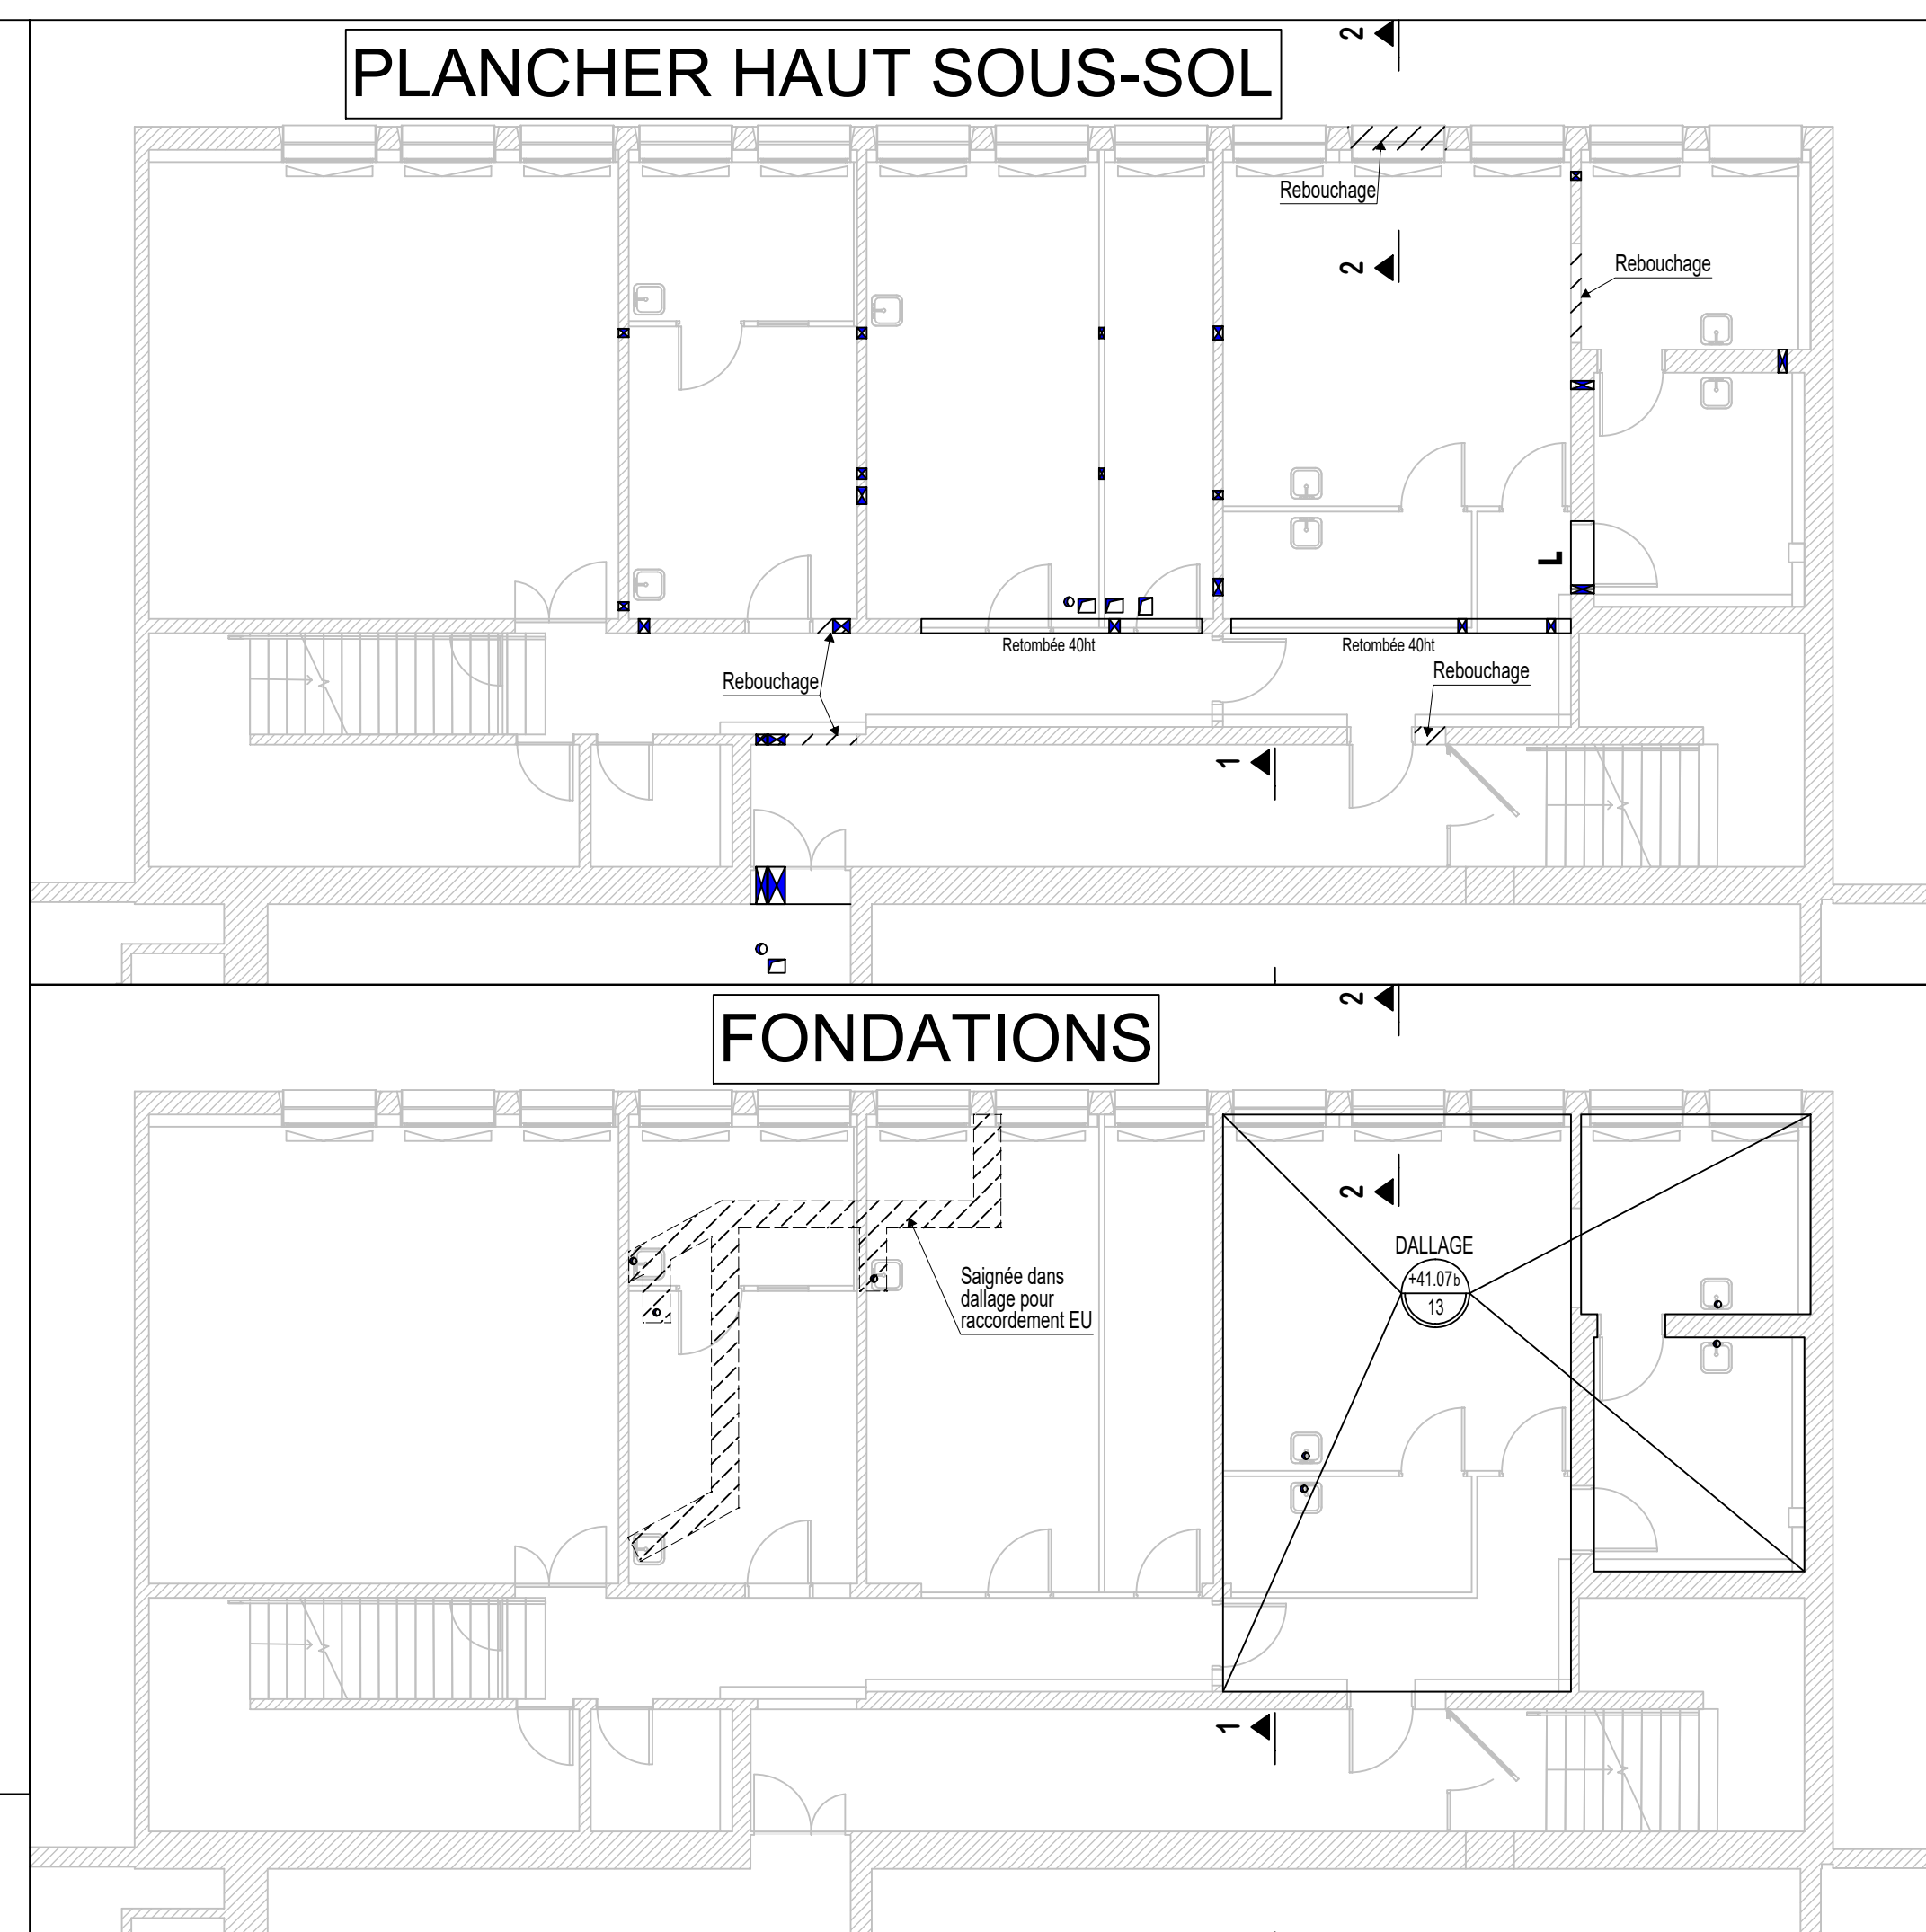


PLANCHER HAUT R+1

## PLANCHER HAUT RDC

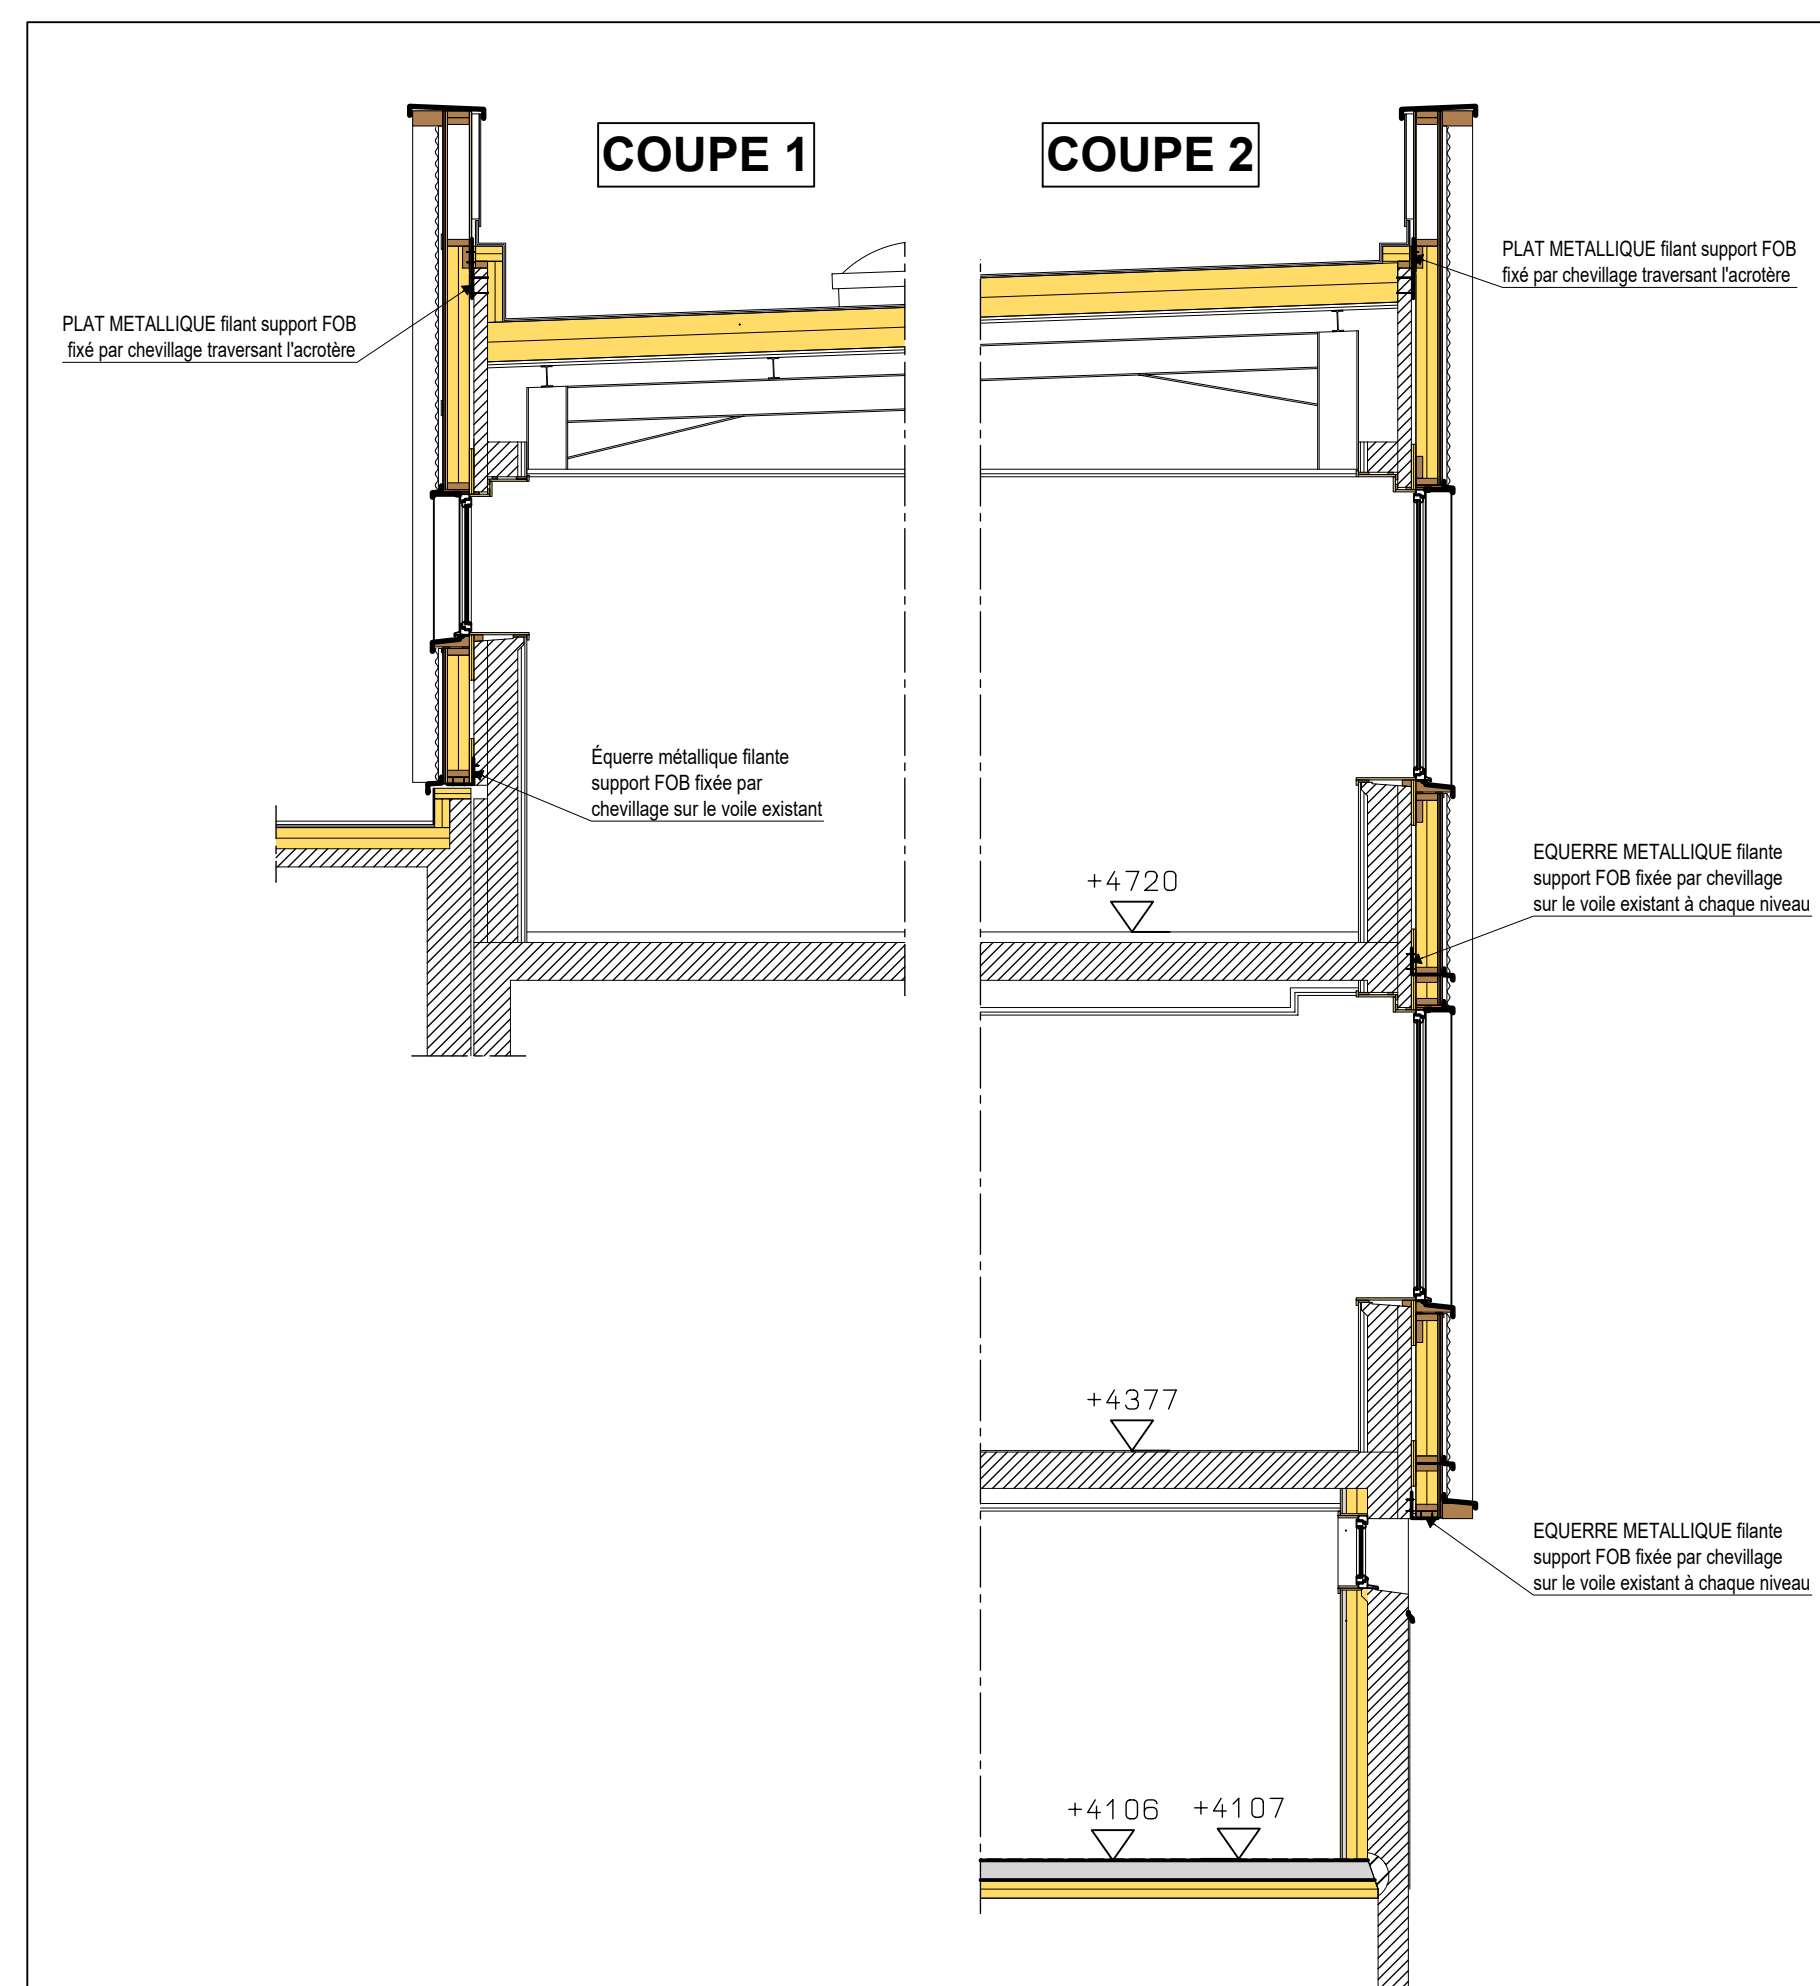

**MAITRE D'OUVRAGE :**  
Rectorat Pays de la Loire  
8 Rue Général Margueritte  
44326 NANTES  
Tél : 02 51 86 30 73  
mail : [sebastien.l-hullier@ac-nantes.fr](mailto:sebastien.l-hullier@ac-nantes.fr)

**ARCHITECTE :**  
FABER  
35, Boulevard de la Liberté  
35220 CHATEAUBOURG  
Tél : 02 99 74 49 92  
Mail : l.morel@faber.archi

**ECONOMISTE :**  
FABER  
35, Boulevard de la Liberté  
35220 CHATEAUBOURG  
Tél : 02 99 74 49 92  
Mail : p.bour@faber.archi

B.E.T. INGENIERIE DU BATIMENT

**AUAS** Ingénierie

**RENNES - QUIMPER**  
**PARIS - LE MANS**

53, Rue Jules Vallès  
35000 RENNES  
Tél. 02 22 91 08 40


mail fluides : ccouton@auas.fr  
mail ingénieur: mbouasker@auas.fr

**BUREAU DE CONTROLE :**  
BUREAU VERITAS  
2, Rue de la Martinellerie - Bât B  
49800 TRELAZE  
Tél : 06 73 48 55 28  
Mail : jerome.dutertre@bureauveritas.com

**COORDONNATEUR OPC :**  
TECHNIQUES ET CHANTIERS  
122, Rue du Château d'Orgemont  
49000 ANGERS  
Tél : 02 41 66 14 32  
Mail : [r.requillet@techniquesetchantiers.fr](mailto:r.requillet@techniquesetchantiers.fr)

# RENOVATION ENERGETIQUE DE LA FACULTE DES SCIENCES UNIVERSITE D'ANGERS

**2 Boulevard Lavoisier**  
**49000 ANGERS**

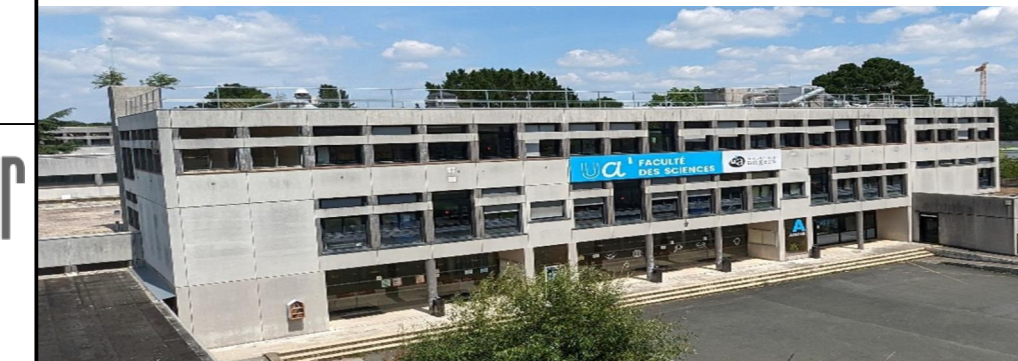

## PLANS DE STRUCTURE TOUS NIVEAUX Bâtiment A'

APD	PRO	DCE	EXE	DOE	PLAN :	<b>STR02</b>
12/2024	04/2025	07/2025			INDICE	
AFFAIRE N° 2141			DESSIN : Katia GAULUPEAU			Echelle: 1/10
INDICE	DATES	MODIFICATIONS				