

REHABILITATION ET MISE AUX NORMES DU MESS  
BÂTIMENT 025 - QUARTIER VALMY  
12e REGIMENT DES CUIRASSIERS - OLIVET - 45



PLAN ARCHITECTE

**Maître d'Ouvrage :**  
**Service d'Infrastructure  
de la Défense Nord-Ouest  
(SID NO)**  
Service Achats Infrastructure  
Quartier Margueritte - BP 14  
35998 RENNES CEDEX 9  
pierre.gernez@intradef.gouv.fr

**AMO HQE :**  
**S2E-IC**  
45 avenue Georges  
Clémenceau  
25000 BESANÇON  
cedric.manach@s2e-ic.fr

**Bureau de contrôle :**  
**BUREAU VERITAS EXPLOITATION**  
Agence Centre Val de Loire  
8 allée Colette Duval  
37100 TOURS  
rodolphe.neel@bureauveritas.com  
yoann.husset@bureauveritas.com

**CSPS:**  
**BUREAU VERITAS EXPLOITATION**  
Agence Centre Val de Loire  
8 allée Colette Duval  
37100 TOURS  
françois-  
jacques.lecluse@bureauveritas.com

**Groupement de Maîtrise d'Oeuvre :**

**Architectes :**



8, rue Linné  
44 100 NANTES  
Tél. : 02.40.20.25.25  
ars@rocheteau-saillard.com

**BET TCE :**



60 rue Blaise Pascal  
CS 24305 - 37043 TOURS CEDEX  
Tél. : 02 47 31 04 80  
fabrice.philipponneau@egis.fr

**BET Cuisine collective :**




52, Grande Rue  
78240 CHAMBOURCY  
Tél. :01 39 65 18 79  
atec.ing@wanadoo.fr

**BET Acoustique :**




12, boulevard Chasseigne  
86000 POITIERS  
Tél. : 05 49 46 24 01  
g.lebot@gantha.com

MODIFICATIONS

 

DCE

 


Carnet de vitrophanie  
et de signalétique

Echelle :  
Date : MAI 2025

17D


17D-CARNET DE VITROPHANIE ET DE SIGNALETIQUE

N°	Nom de la feuille	Echelle 1:
17-01D	Principe de vitrophanie	20
17-02D	Principe de vitrophanie - Plan de repérage	250
17-03D	Principe de signalétique - Elévations bureaux/sanitaires	<multiples>
17-04D	Principe de signalétique - Lettrage en bois découpé	50

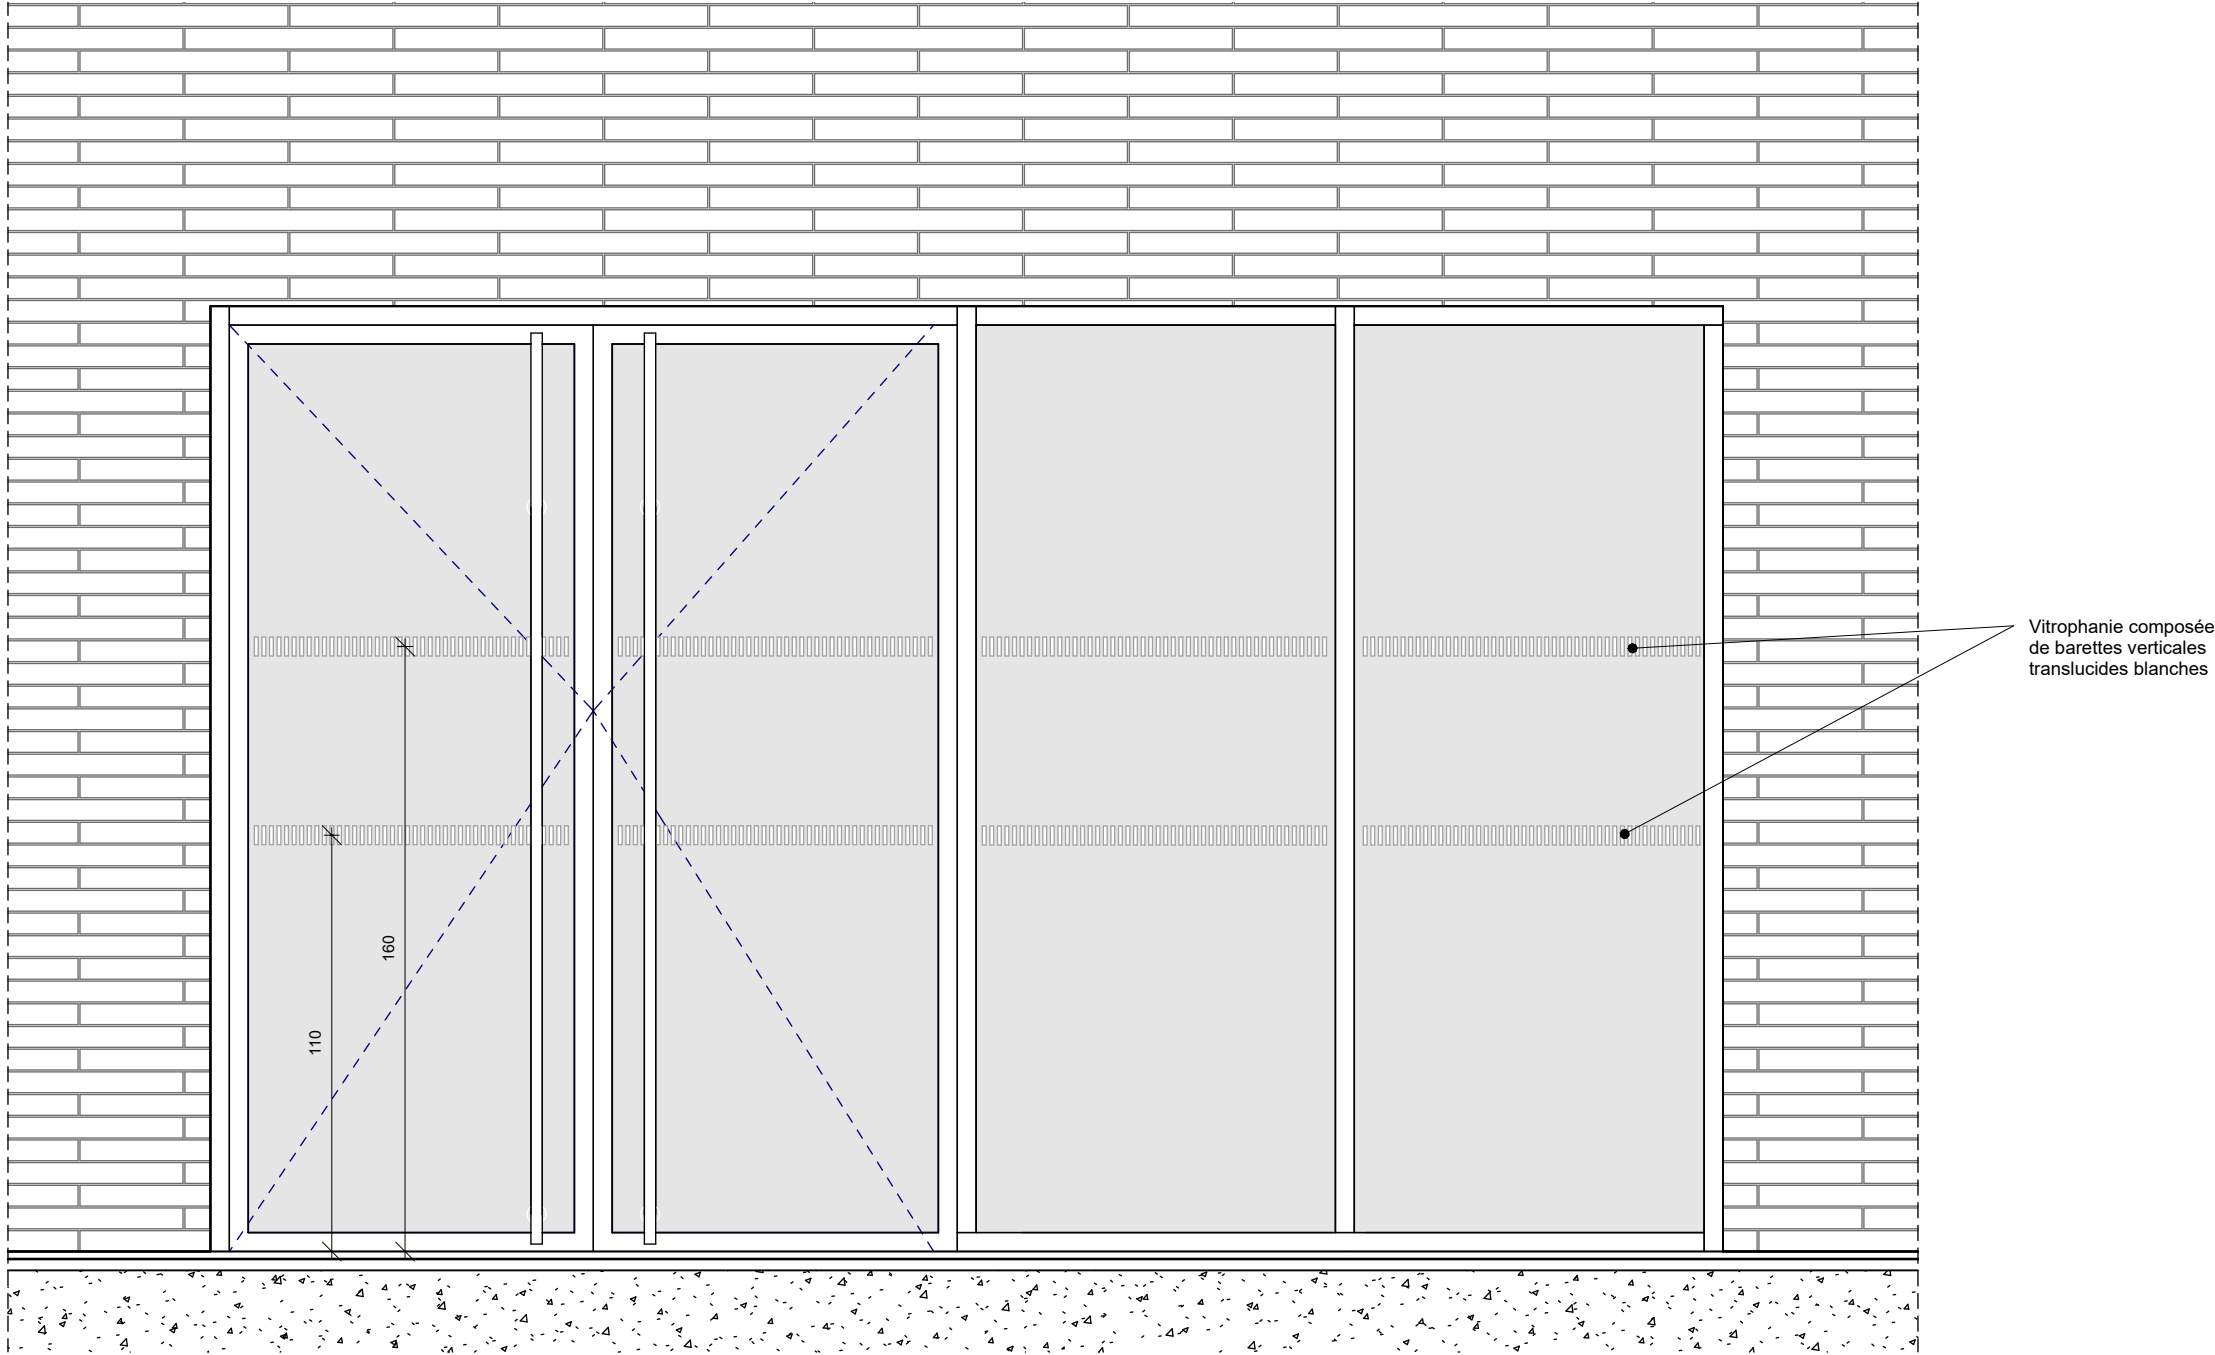


FAC01 - Principe de vitrophanie en façade  
Ech : 1 : 20




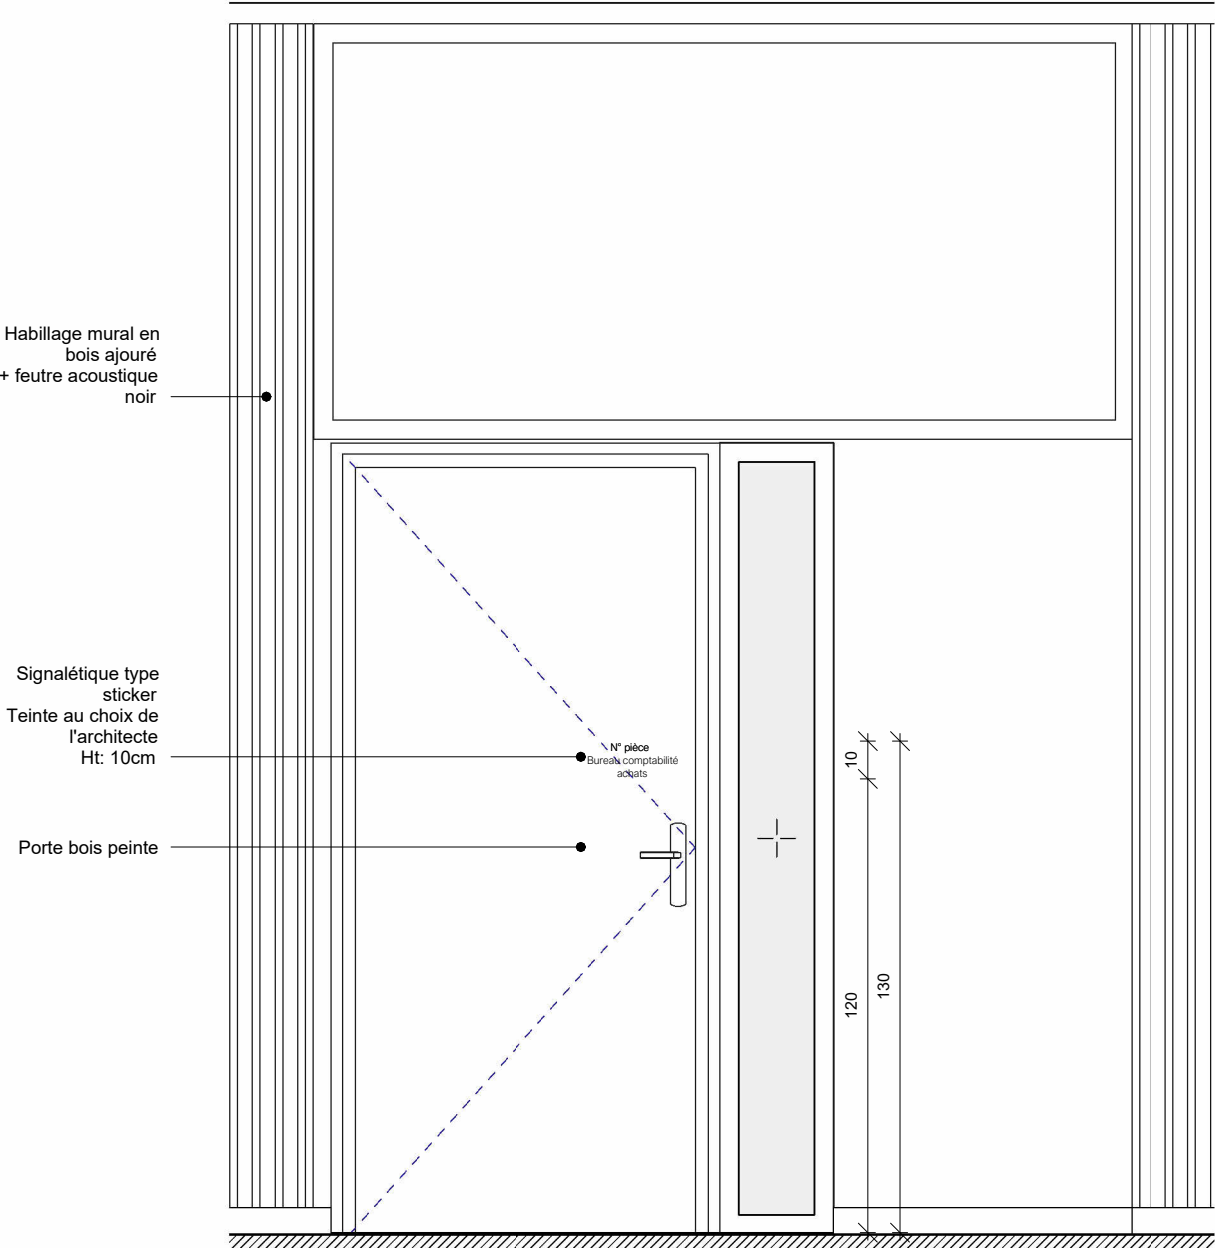


Signalétique type pour les bureaux  
Ech : 1 : 20

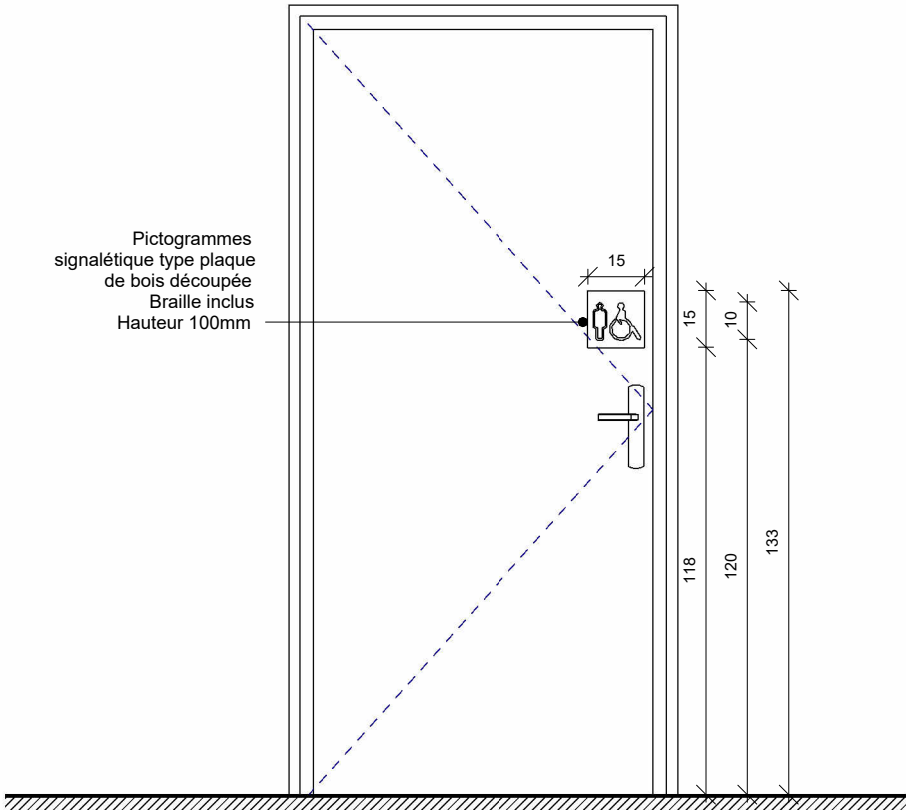

Signalétique type pour les sanitaires  
Ech : 1 : 20

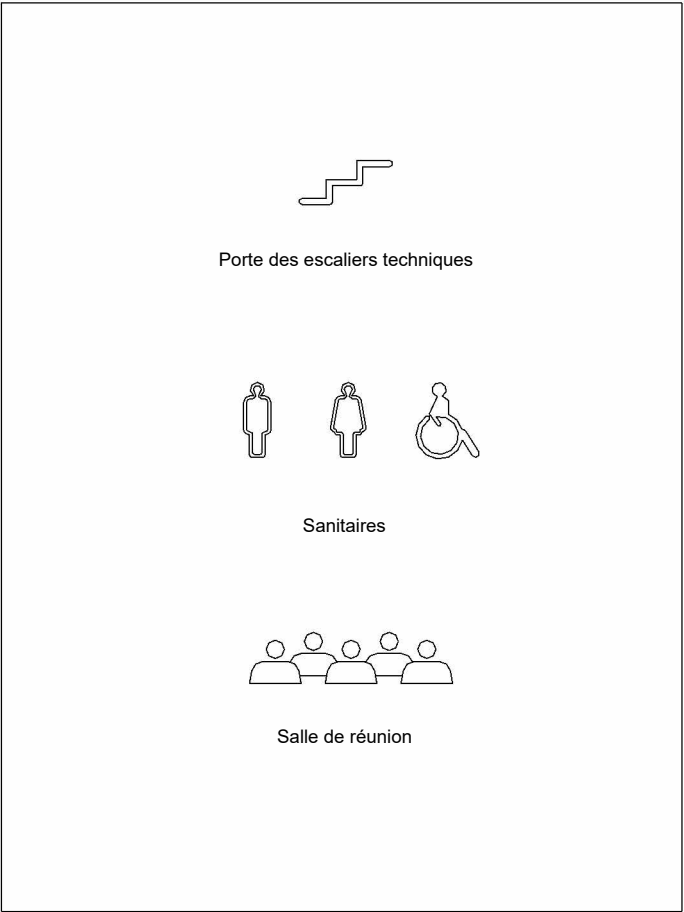

Pictogrammes types en fonction des locaux

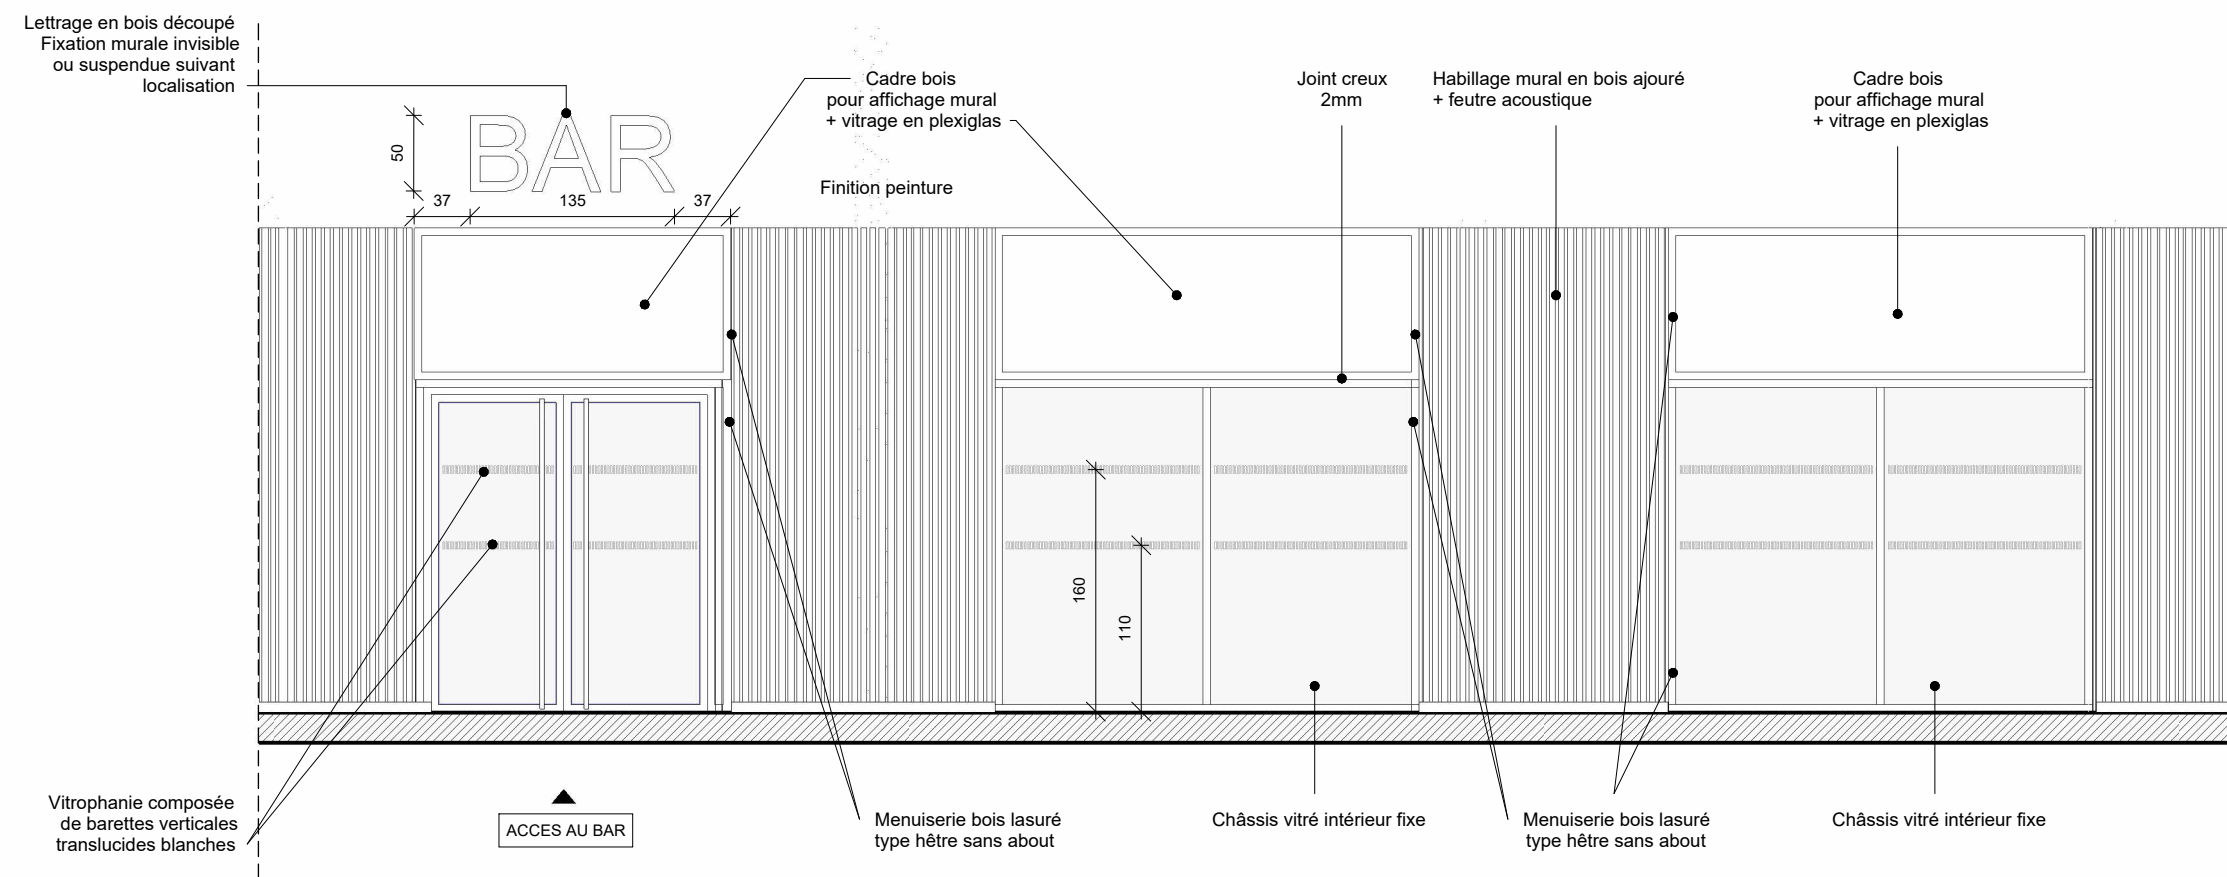

FAC01 - Vue en élévation de la signalétique intérieure - BAR  
Ech : 1 : 50

- Locaux concernés par la signalétique intérieure en lettrage bois découpé:**
- bar
  - salles à manger collectives
  - salles à manger privatives
  - accueil
  - pool auto/atlas
  - sorties