
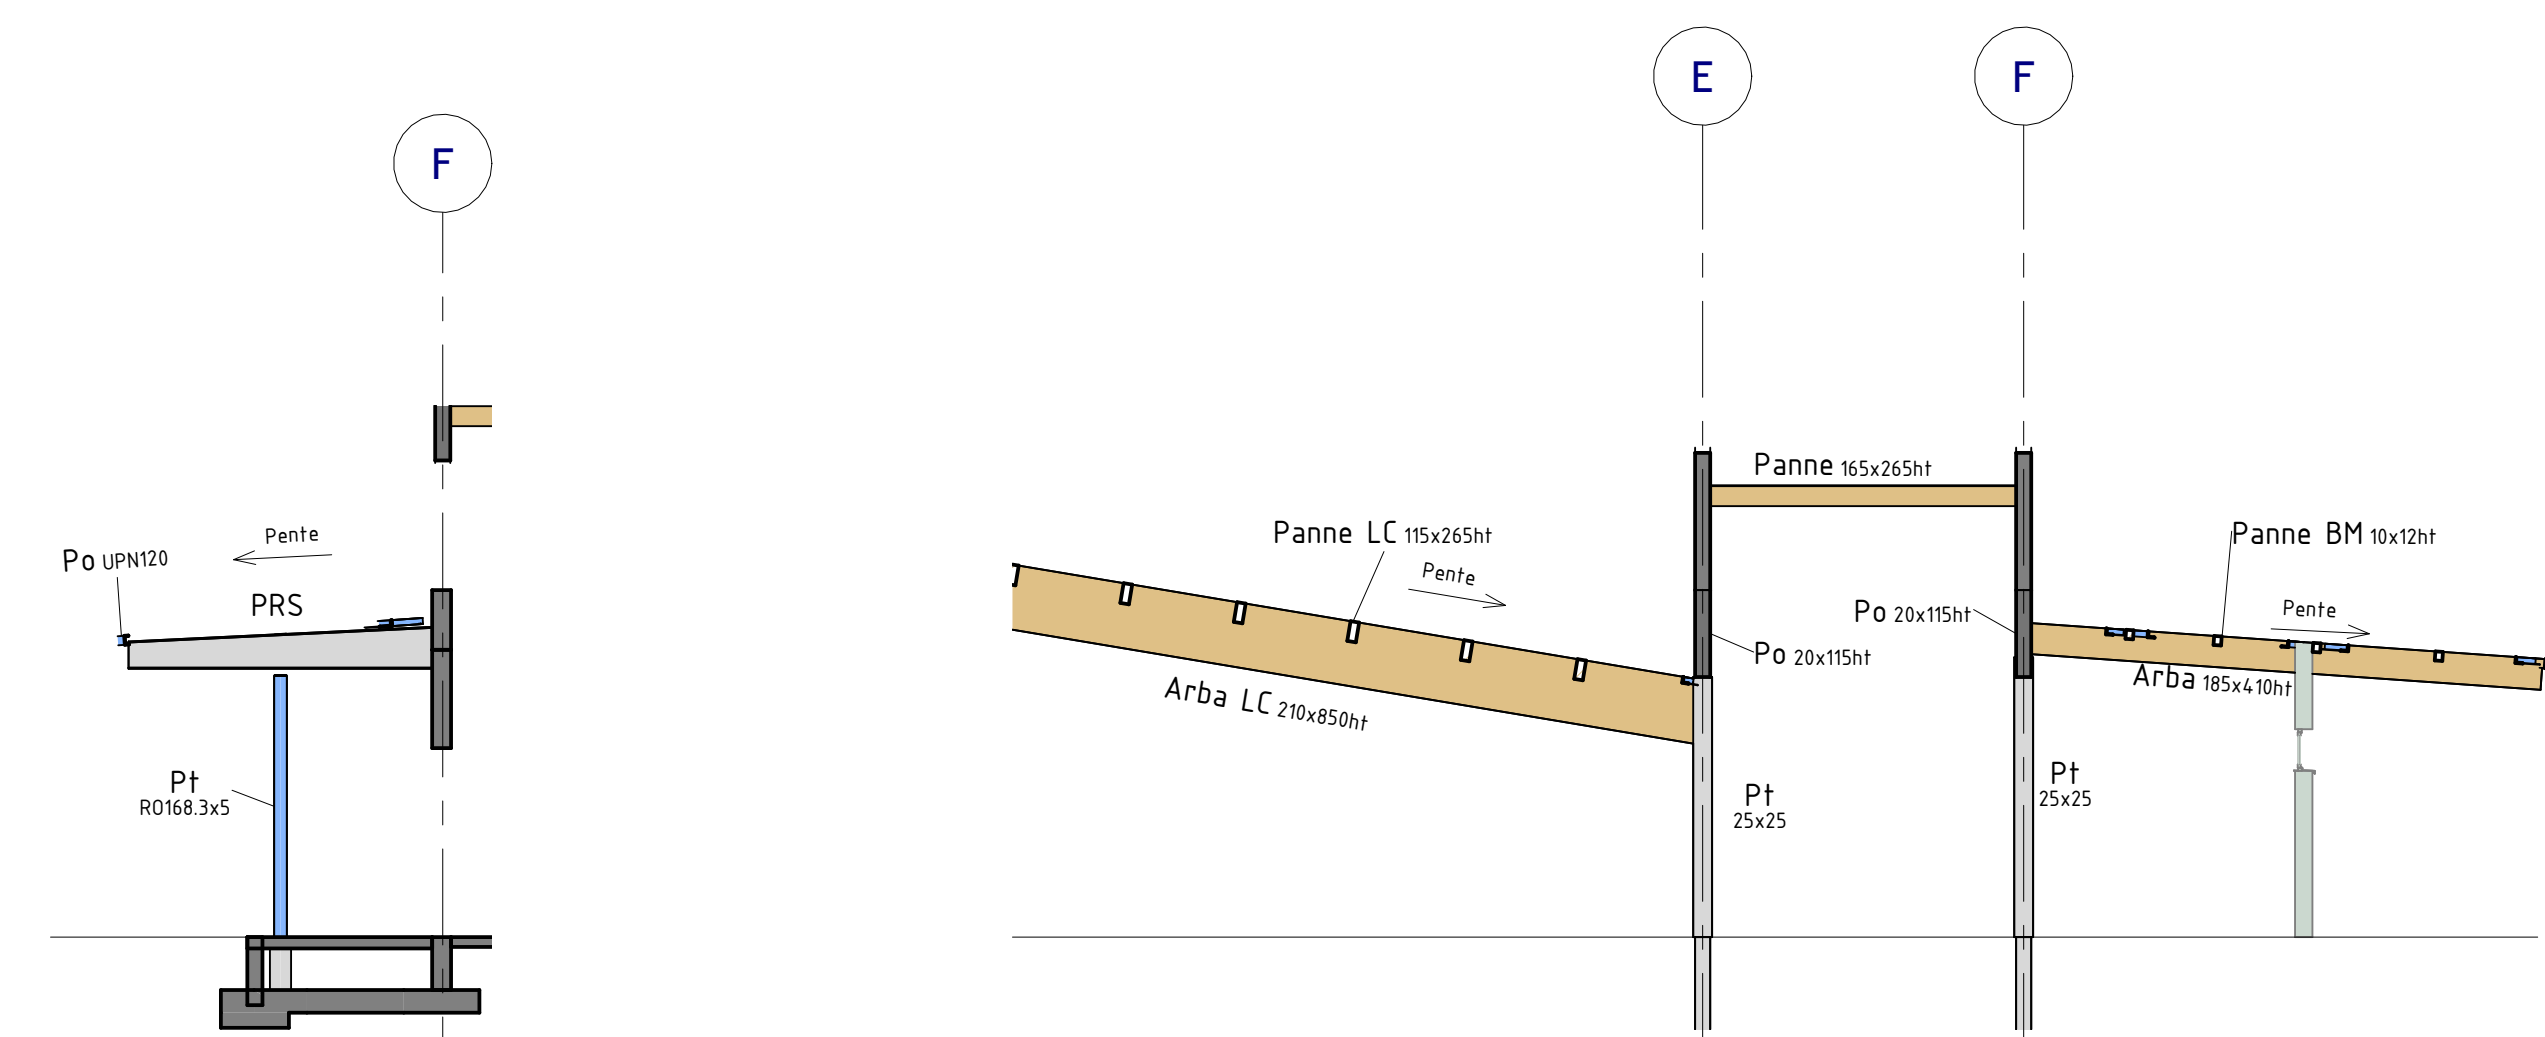



**P**

NOTA
<ul style="list-style-type: none"> <li>- Le prédimensionnement indiqué sur ce plan est donné à titre indicatif.</li> <li>- La cotation sommaire est donnée à titre indicatif, la cotation des plans architecturaux prime sur celles des plans de structure.</li> <li>- Pour les réservations et les gaines techniques seuls les plans fluides sont contractuels.</li> <li>- Sauf indication contraire l'épaisseur des voiles est de 20cm</li> </ul>


LEGENDE	
Pu	Poutre
PuC	Poutre en console
PaR	Poutre retournée
Acr	Arrière
PaV	Poutre-Vole
Ct	Console
Lt	Linteau
Bn	Bande noyée
R	Rebut
Jd	Joint de dilatation
Mur	Mur béton porteur
Mur	Mur béton porteur
S	Sans de partir du plancher
P.M.	Poutres thermiques
T	Traverse de plancher
Niveau supérieur brut	niveau fini 00,00 ±
Epaisseur dalle (cm)	----- tgl

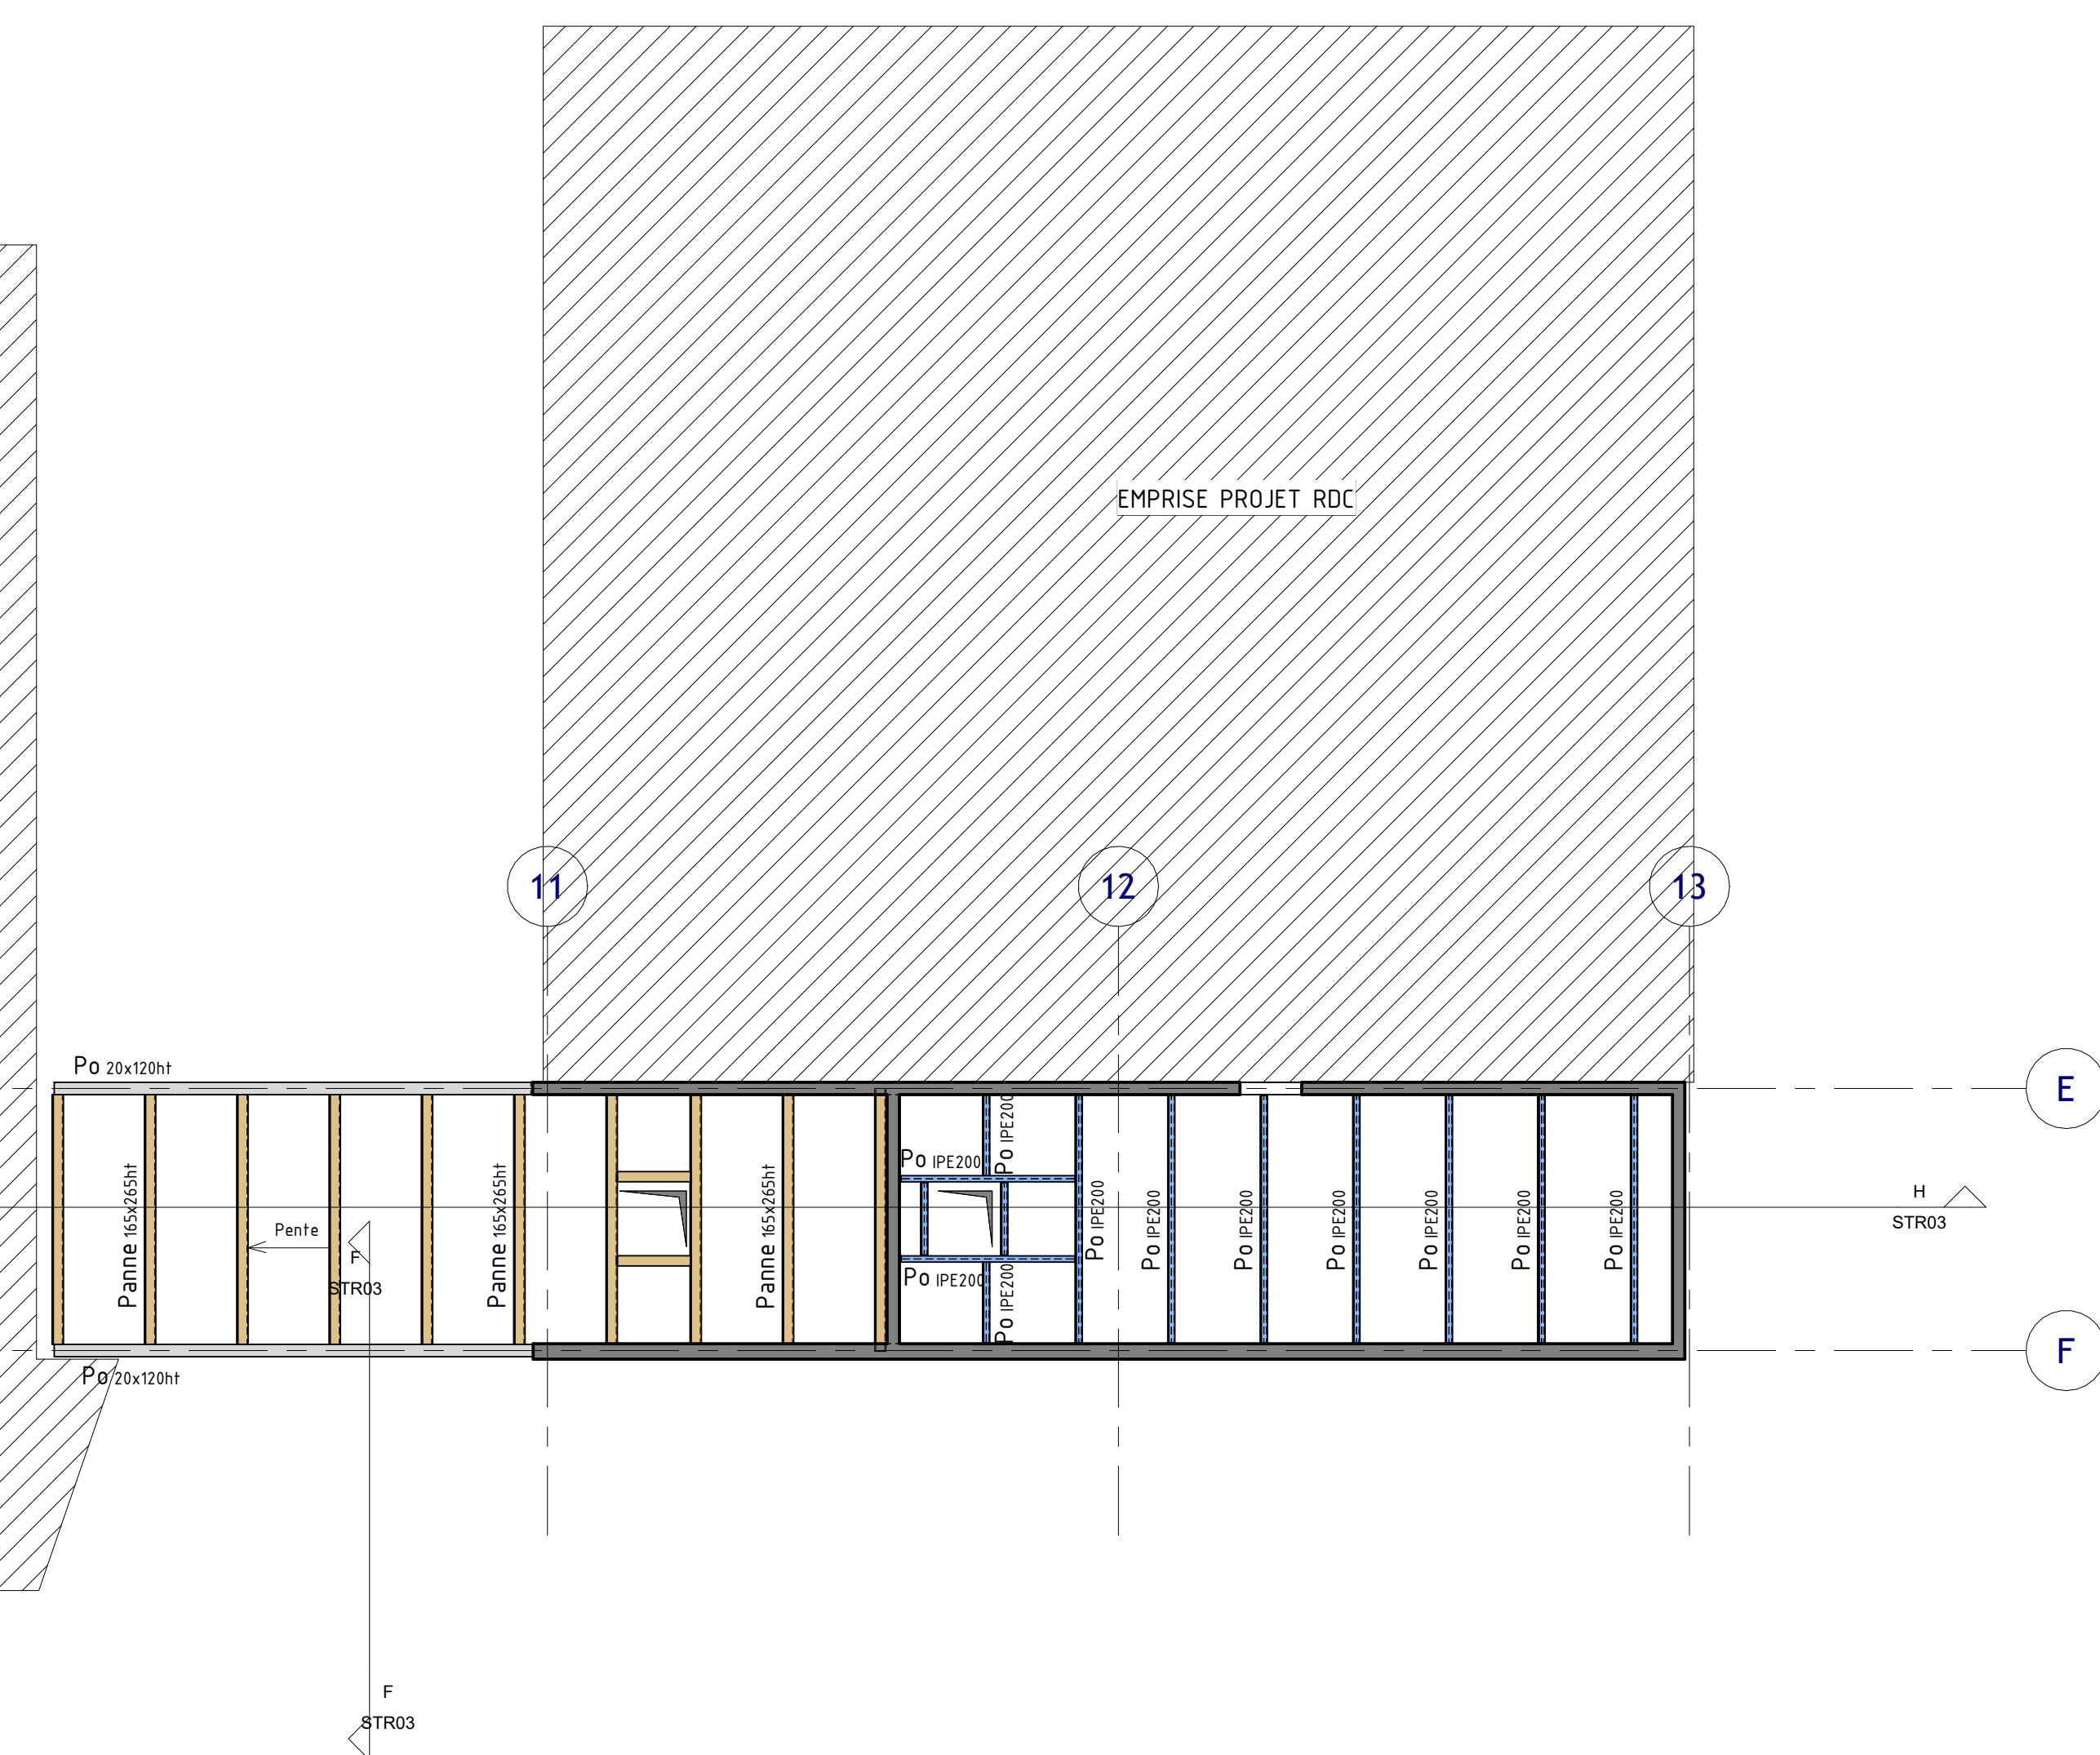

⑤

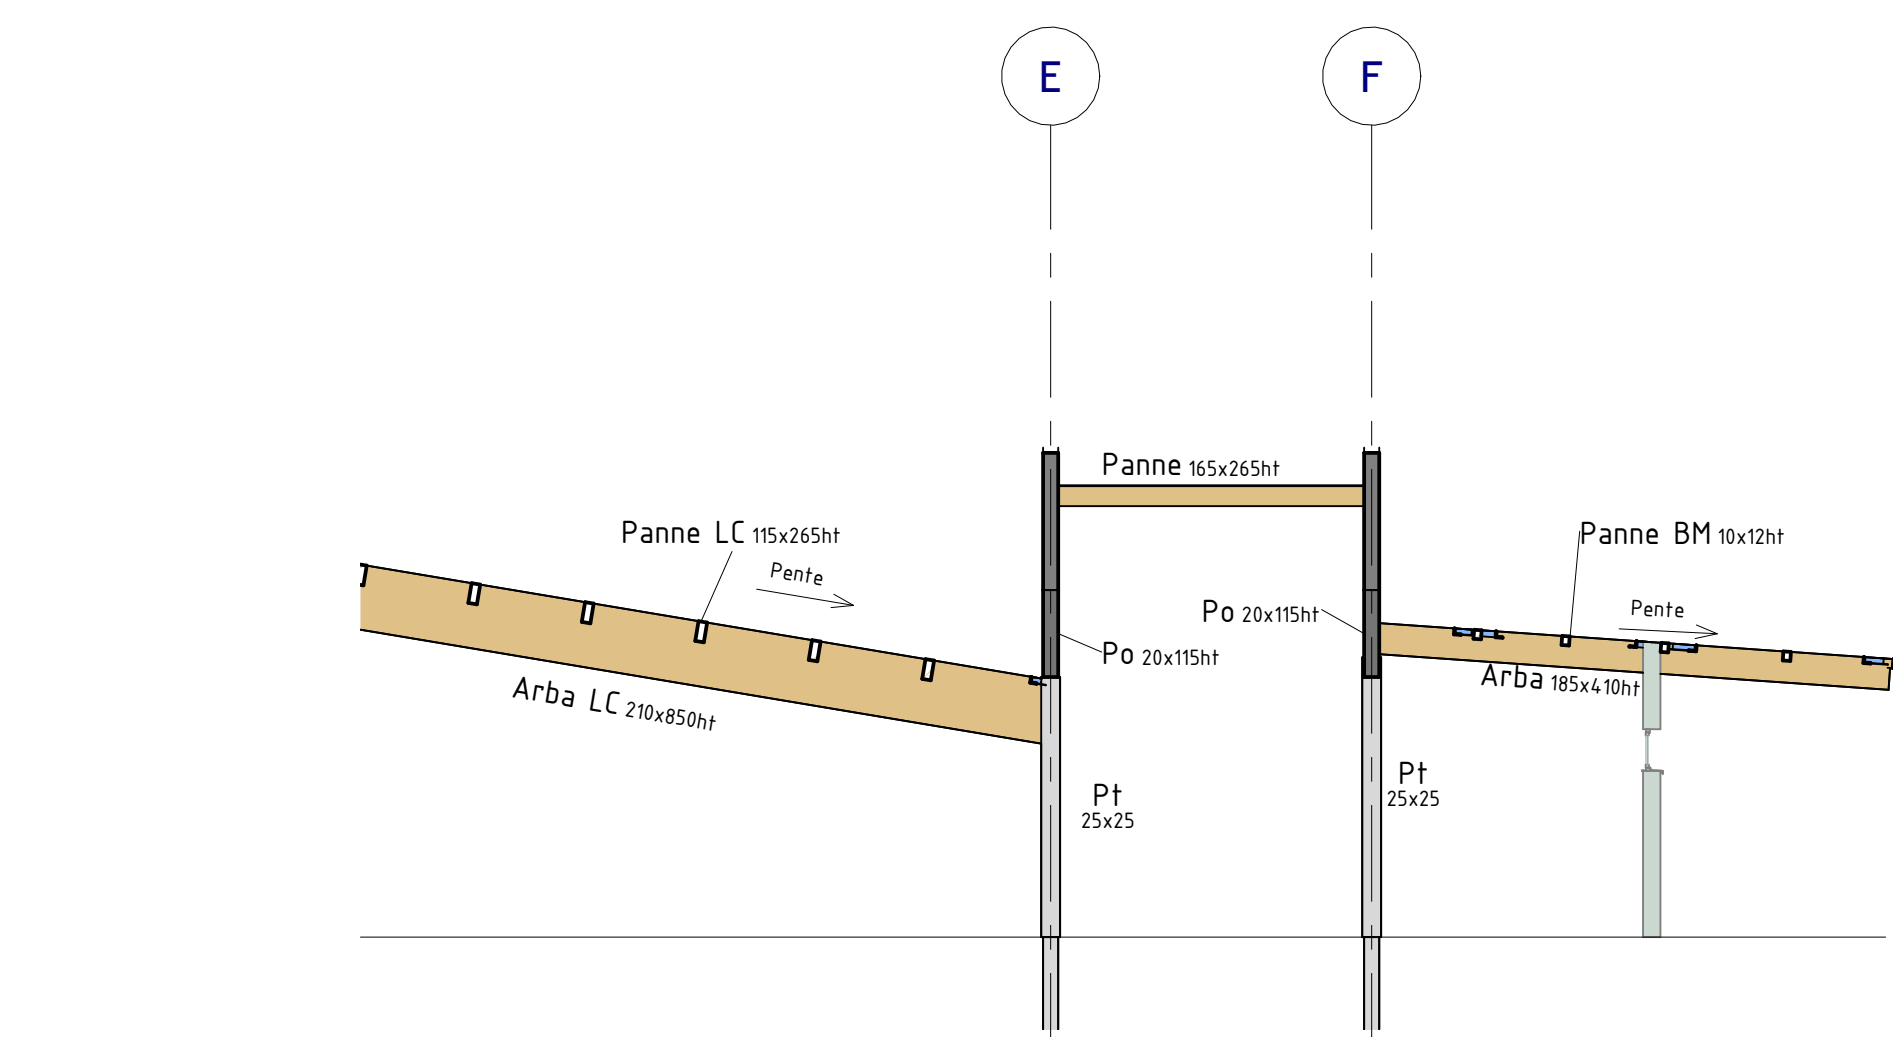

Q

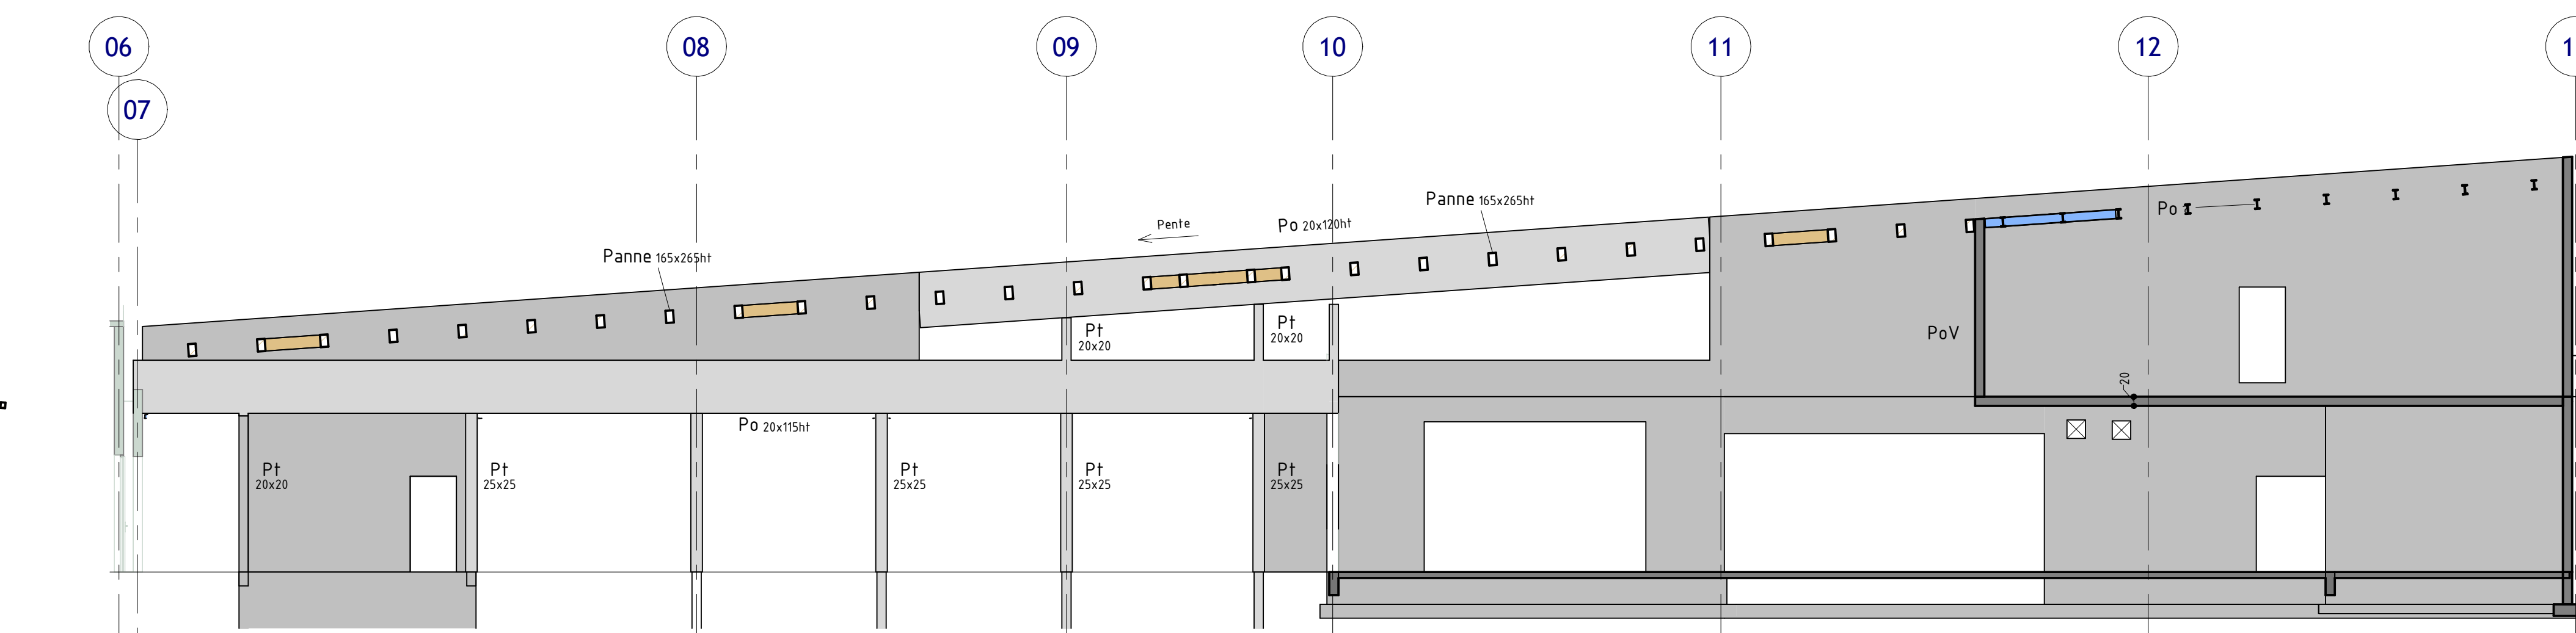

—(

<b><u>Maitre d'Ouvrage :</u></b>	<b><u>AMO HQE :</u></b>	<b><u>Bureau de contrôle :</u></b>	<b><u>CSPS :</u></b>
<b>ESID RENNES</b> Service Achats Infrastructure Quartier Marguerite - BP 14 35000 RENNES cedex 9 <a href="mailto:pierre.germe@infrastrat.gouv.fr">pierre.germe@infrastrat.gouv.fr</a>	<b>S2E-IC</b> 45 avenue Georges Clemenceau 35000 BESANCON <a href="mailto:cedric.manach@s2e-ic.fr">cedric.manach@s2e-ic.fr</a>	<b>BUREAU VERITAS EXPLOITATION</b> Agence Centre Val de Loire 8 allée Colette Duval 37100 TOURS <a href="mailto:joan.hussot@bureauveritas.com">joan.hussot@bureauveritas.com</a>	<b>BUREAU VERITAS EXPLOITATION</b> Agence Centre Val de Loire 8 allée Colette Duval 37100 TOURS <a href="mailto:joan.hussot@bureauveritas.com">joan.hussot@bureauveritas.com</a>

**Groupe de Maîtrise d'Oeuvre :**  
**Architectes DPLG :** **BET CTE :** **BET Cuisine collective :** **BET Acoustique :**

**af5 architectes urbanistes** **e2egis** **ATEC** **GANTHA**

**ARS Architectes Urbanistes** **EGIS** **ATEC** **GANTHA**

8 rue Louis Pasteur  
 44100 Nantes  
 Tél : 02 40 20 25 25  
 info@architectes-urbanistes.com

60010 Batte Pascal  
 CS 24375 37043 TOURS Cedex  
 Tél : 02 47 31 31 80  
 info@egis-group.com

83, Grande Rue  
 78240 CHAMBOREUIL  
 Tél : 01 39 38 18 79  
 atec.ing@orange.fr

12, boulevard Chasseigne  
 88000 POTTERS  
 Tél : 03 49 26 24 01  
 j.pottier@gantha.com

Date : 05/2025

STR - 03