



Programme d'Intervention Sanitaire. Dératisation et Désinsectisation Multisite CNAM.

Site du Landy.


- **Cafards** Du 4^{ème} au 1^e Sous-Sol, ainsi que dans les 2 appartements suivants : Loge, Locaux de convivialité, Vestiaires, Restaurant et sa Réserve, Locaux techniques et Bibliothèque.
- **Souris** Du 2^{ème} étage au 1^{er} sous-sol, dans tous les locaux techniques et les 2 appartements précités : Loge, Locaux de convivialité, Reprographie et Vestiaires, Restaurant et sa Réserve, Bibliothèque.
- **Rats** Présence signalée dans toutes les cours extérieures.
- **Coléoptères, Mites, Poissons d'argent** Secteur concerné : Du RDJ, Réserves des livres Bibliothèque.

61 RUE DU LANDY

SITE DU LANDY

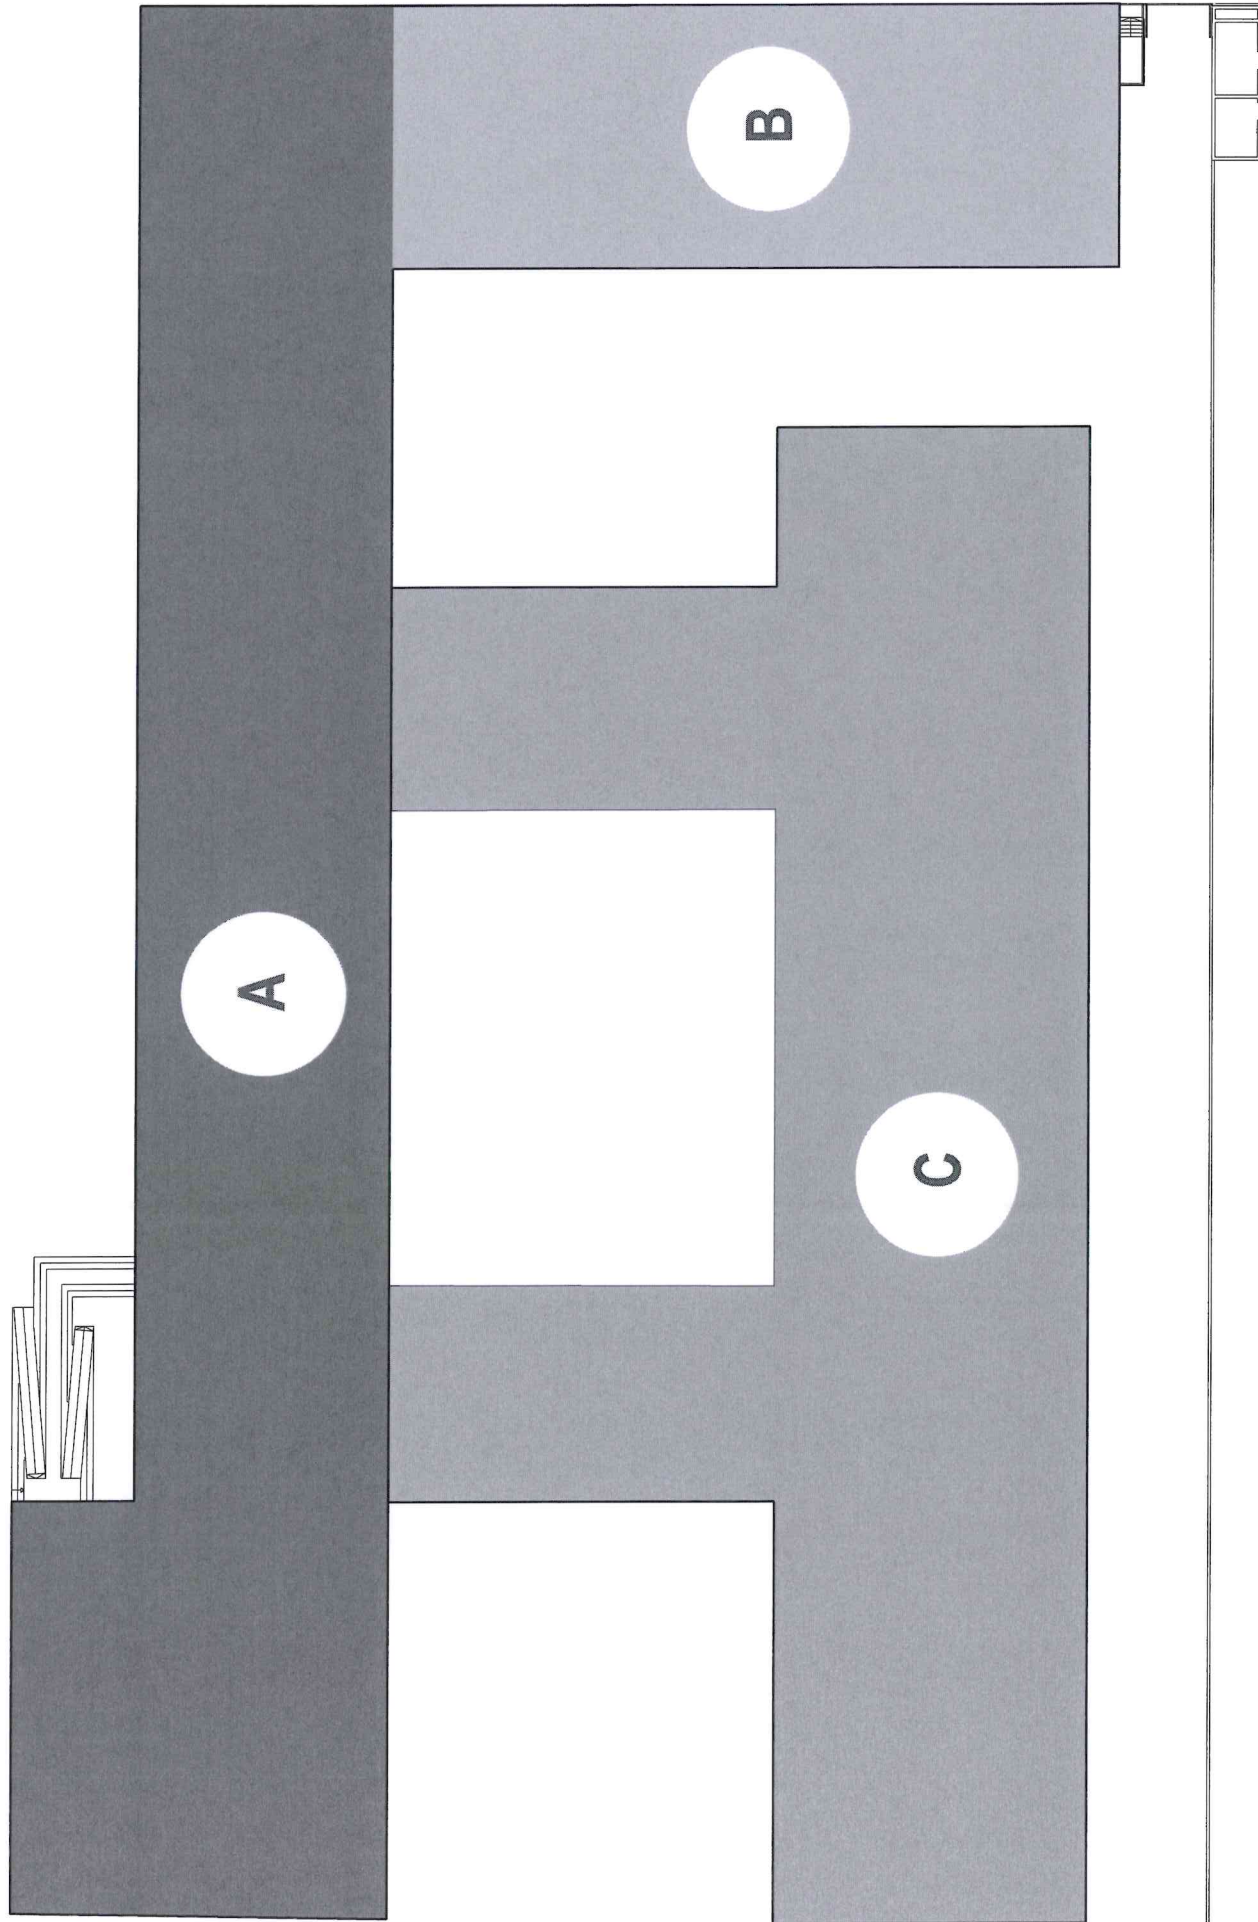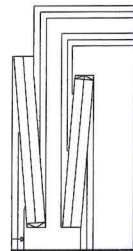

AVENUE ARTS ET METIERS

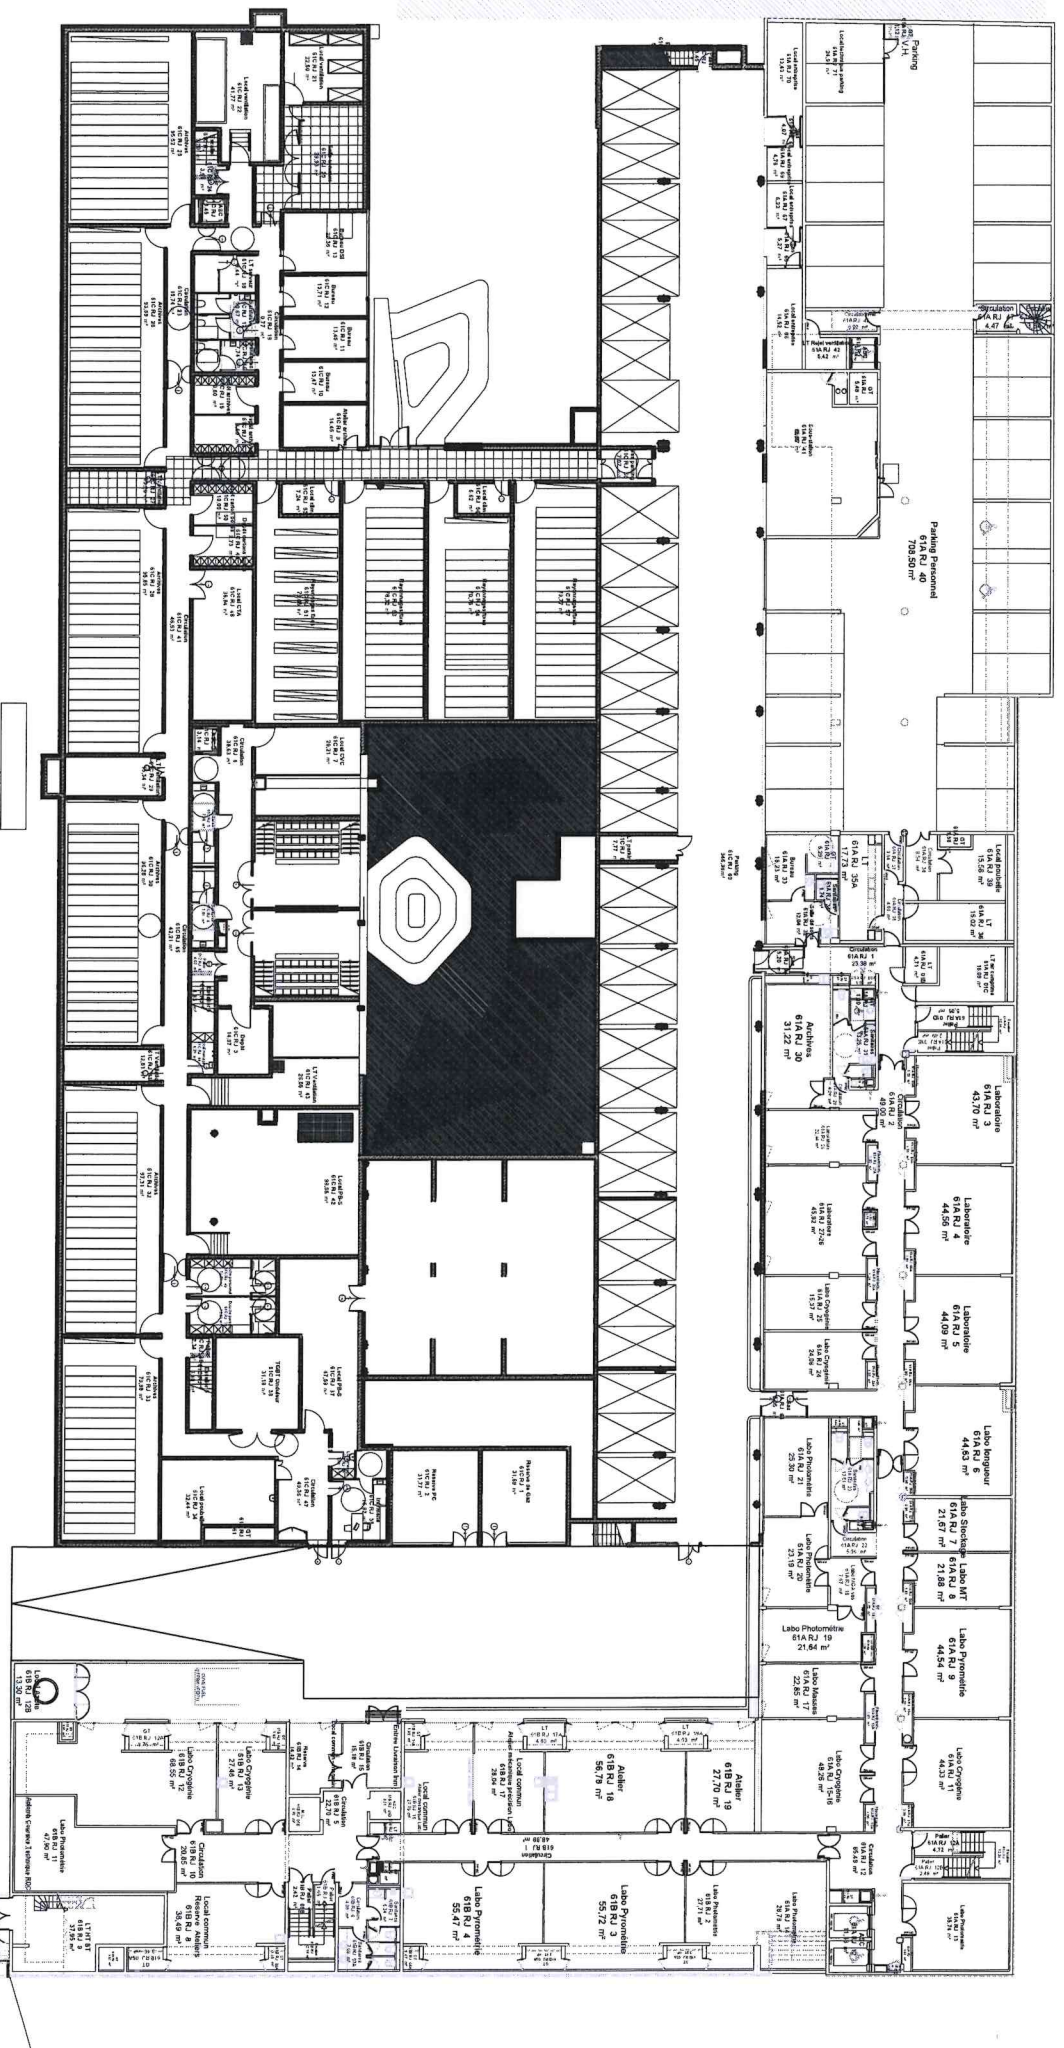

CONSERVATOIRE NATIONAL DES ARTS ET METIERS
292 rue Saint Martin 75003 PARIS

SITE DU LANDY

Cartographie D'affectation
des Locaux


RDJ




Pôle Valorisation du Patrimoine Immobilier
Chef de service: Anne LERARSKI
Gestionnaire: Thierry TROCHU


tel : 01 40 27 23 03
fax : 01 40 27 29 84

2025-01-29
Des.Julie BOUCHER
techn. sans format A5

0m 5m 10m 20m 30m

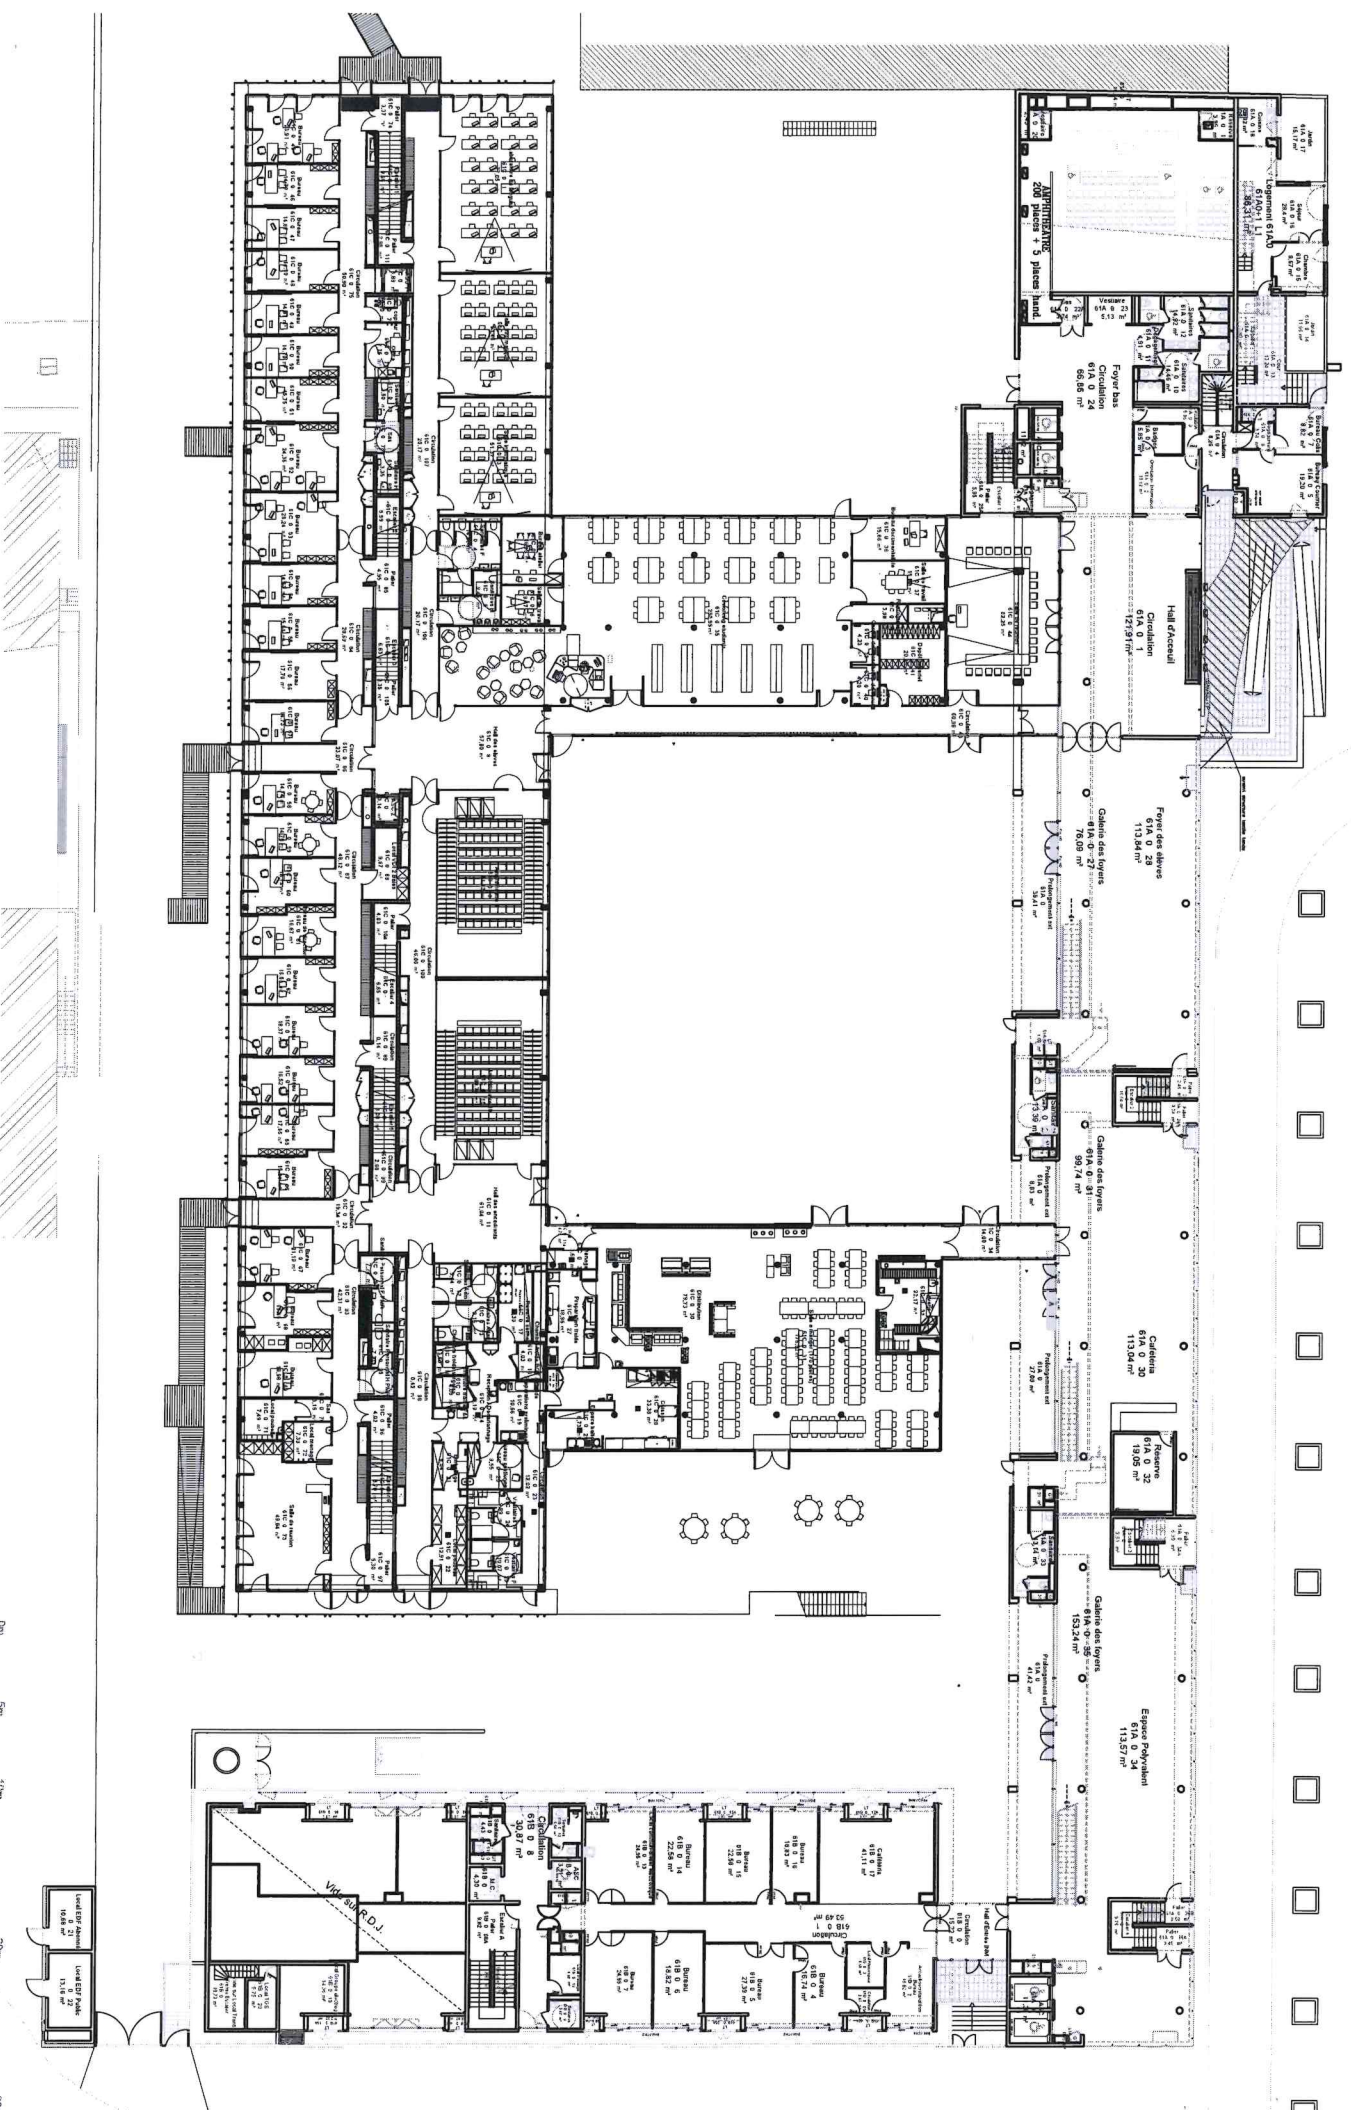

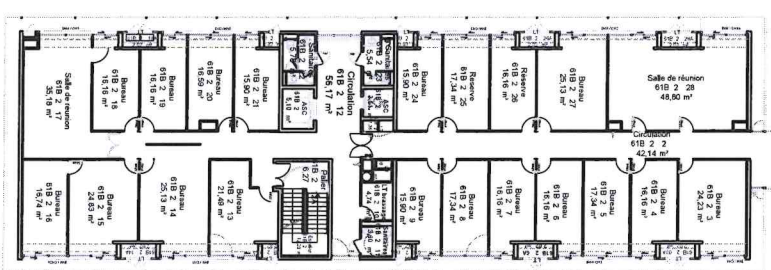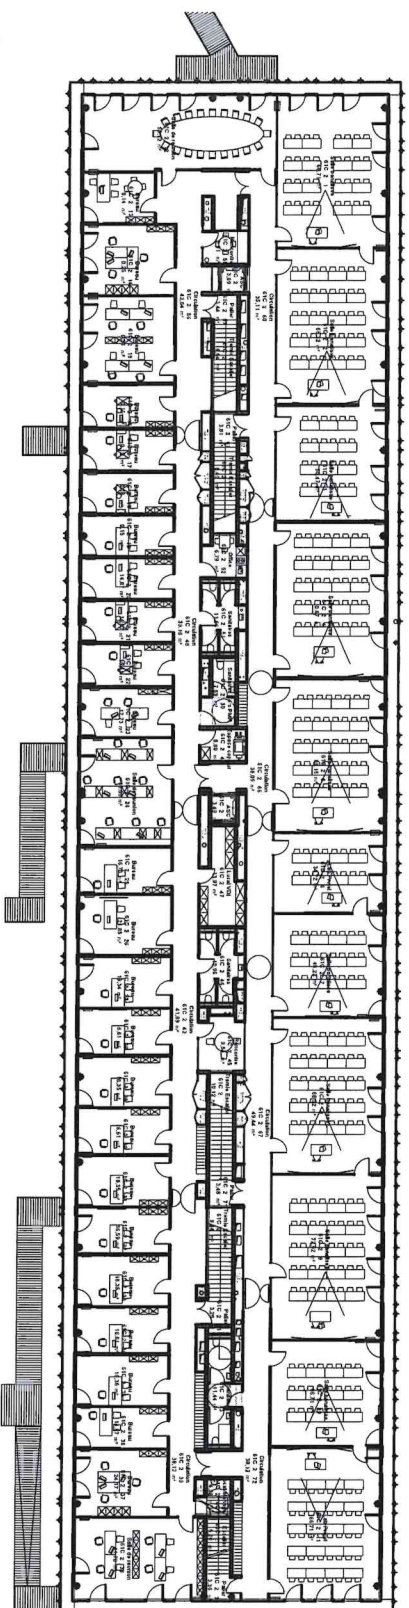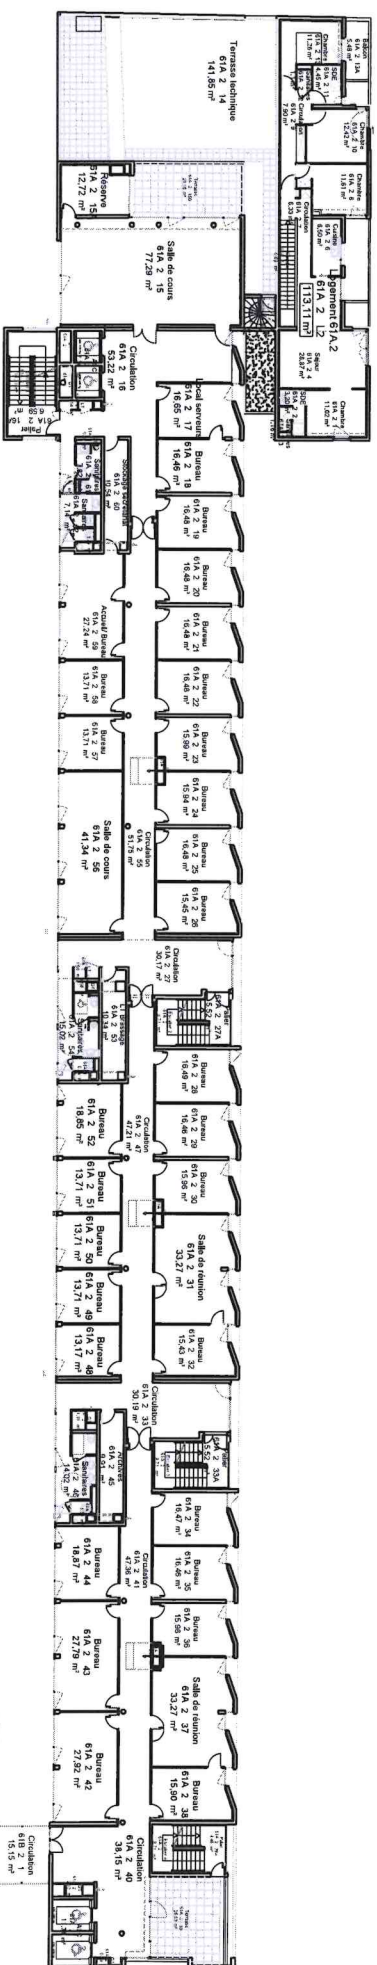

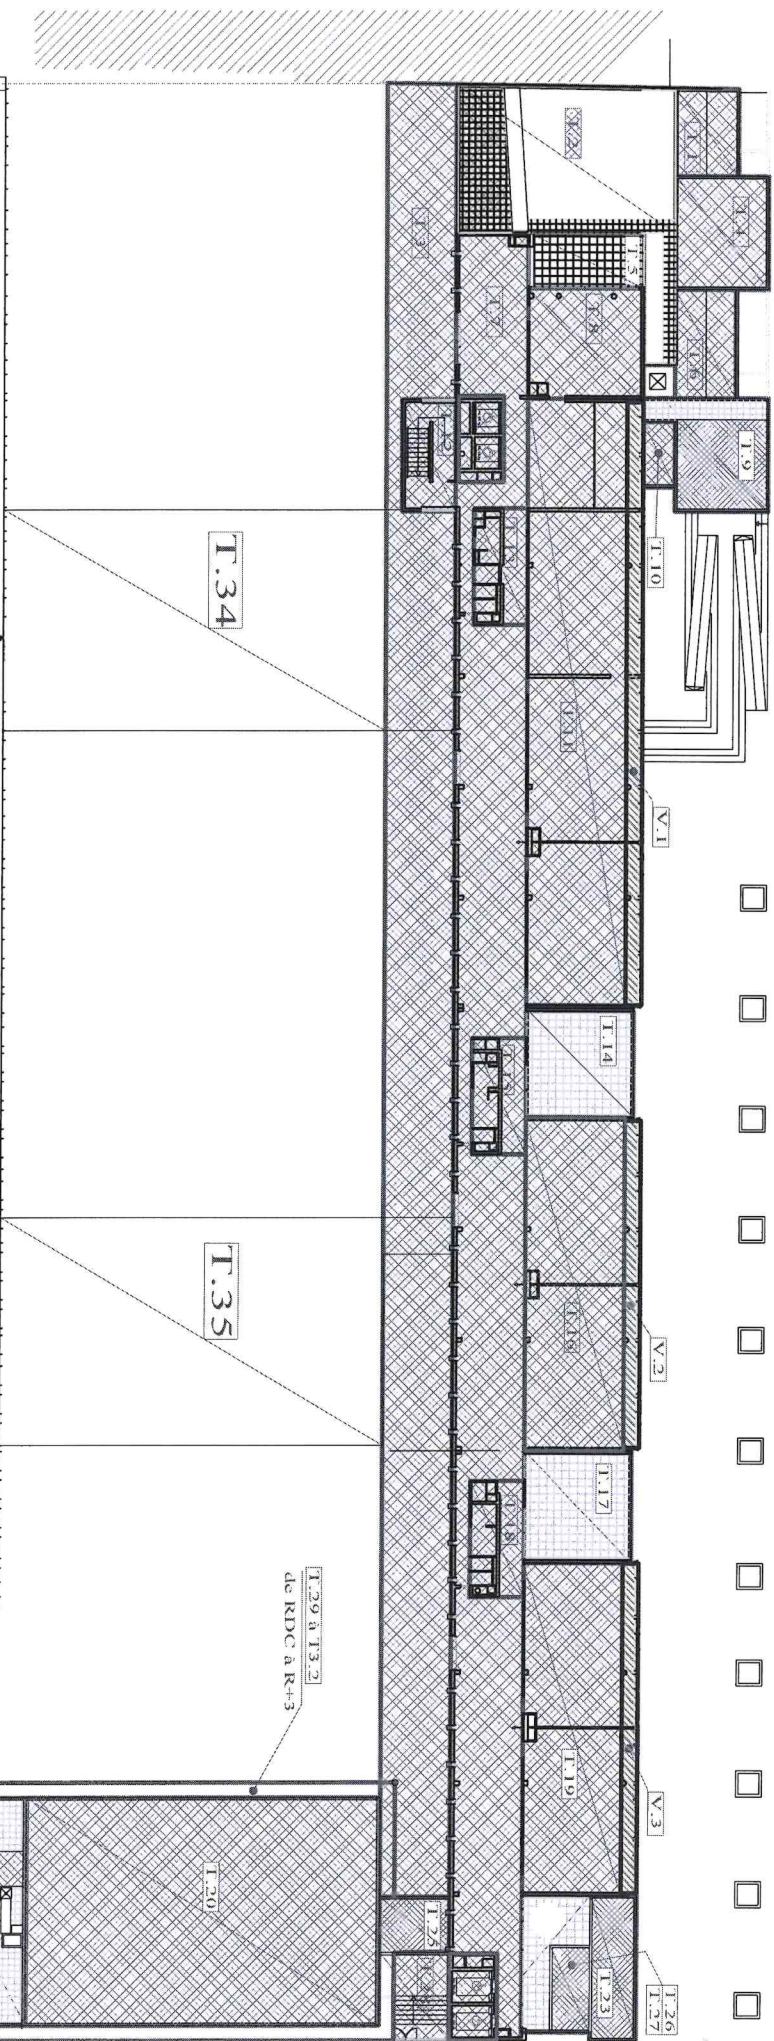

	TOITURE TERRASSE BITUMEE
	TERRASSE
	Marché Étanchéité
	VERRIERE
	VERRIERE
	TERRASSE

CONSERVATOIRE NATIONAL DES ARTS ET METIERS
292 rue Saint Martin 75003 PARIS

SITE DU LANDY

Cartographie D'affectation
des Locaux

TERRASSES

Pôle Valorisation du Patrimoine Immobilier
Chaire de service: Anna LEKARSKI
Gestionnaire: Thierry TROCHU

M : 01 40 27 23 03
fax : 01 40 27 29 84

2025-01-29
Desa,Julie BOUCHER/échéance: format A3