

Programme d'Intervention Sanitaire. Dératisation et Désinsectisation Multisite CNAM.

Site de la Réserve du Musée.




• **Cafards** Du RDC au 1^e Sous-Sol, ainsi que les suivants : Loge, Locaux de convivialité, Vestiaires, Bureaux, Locaux techniques.




• **Souris** Du RDC au 1^{er} sous-sol, dans tous les locaux techniques précités : Loge, Locaux de convivialité, Vestiaires, Bureaux, Salle d'Exposition.



• **Rats** Présence signalée dans toutes les cours extérieures.

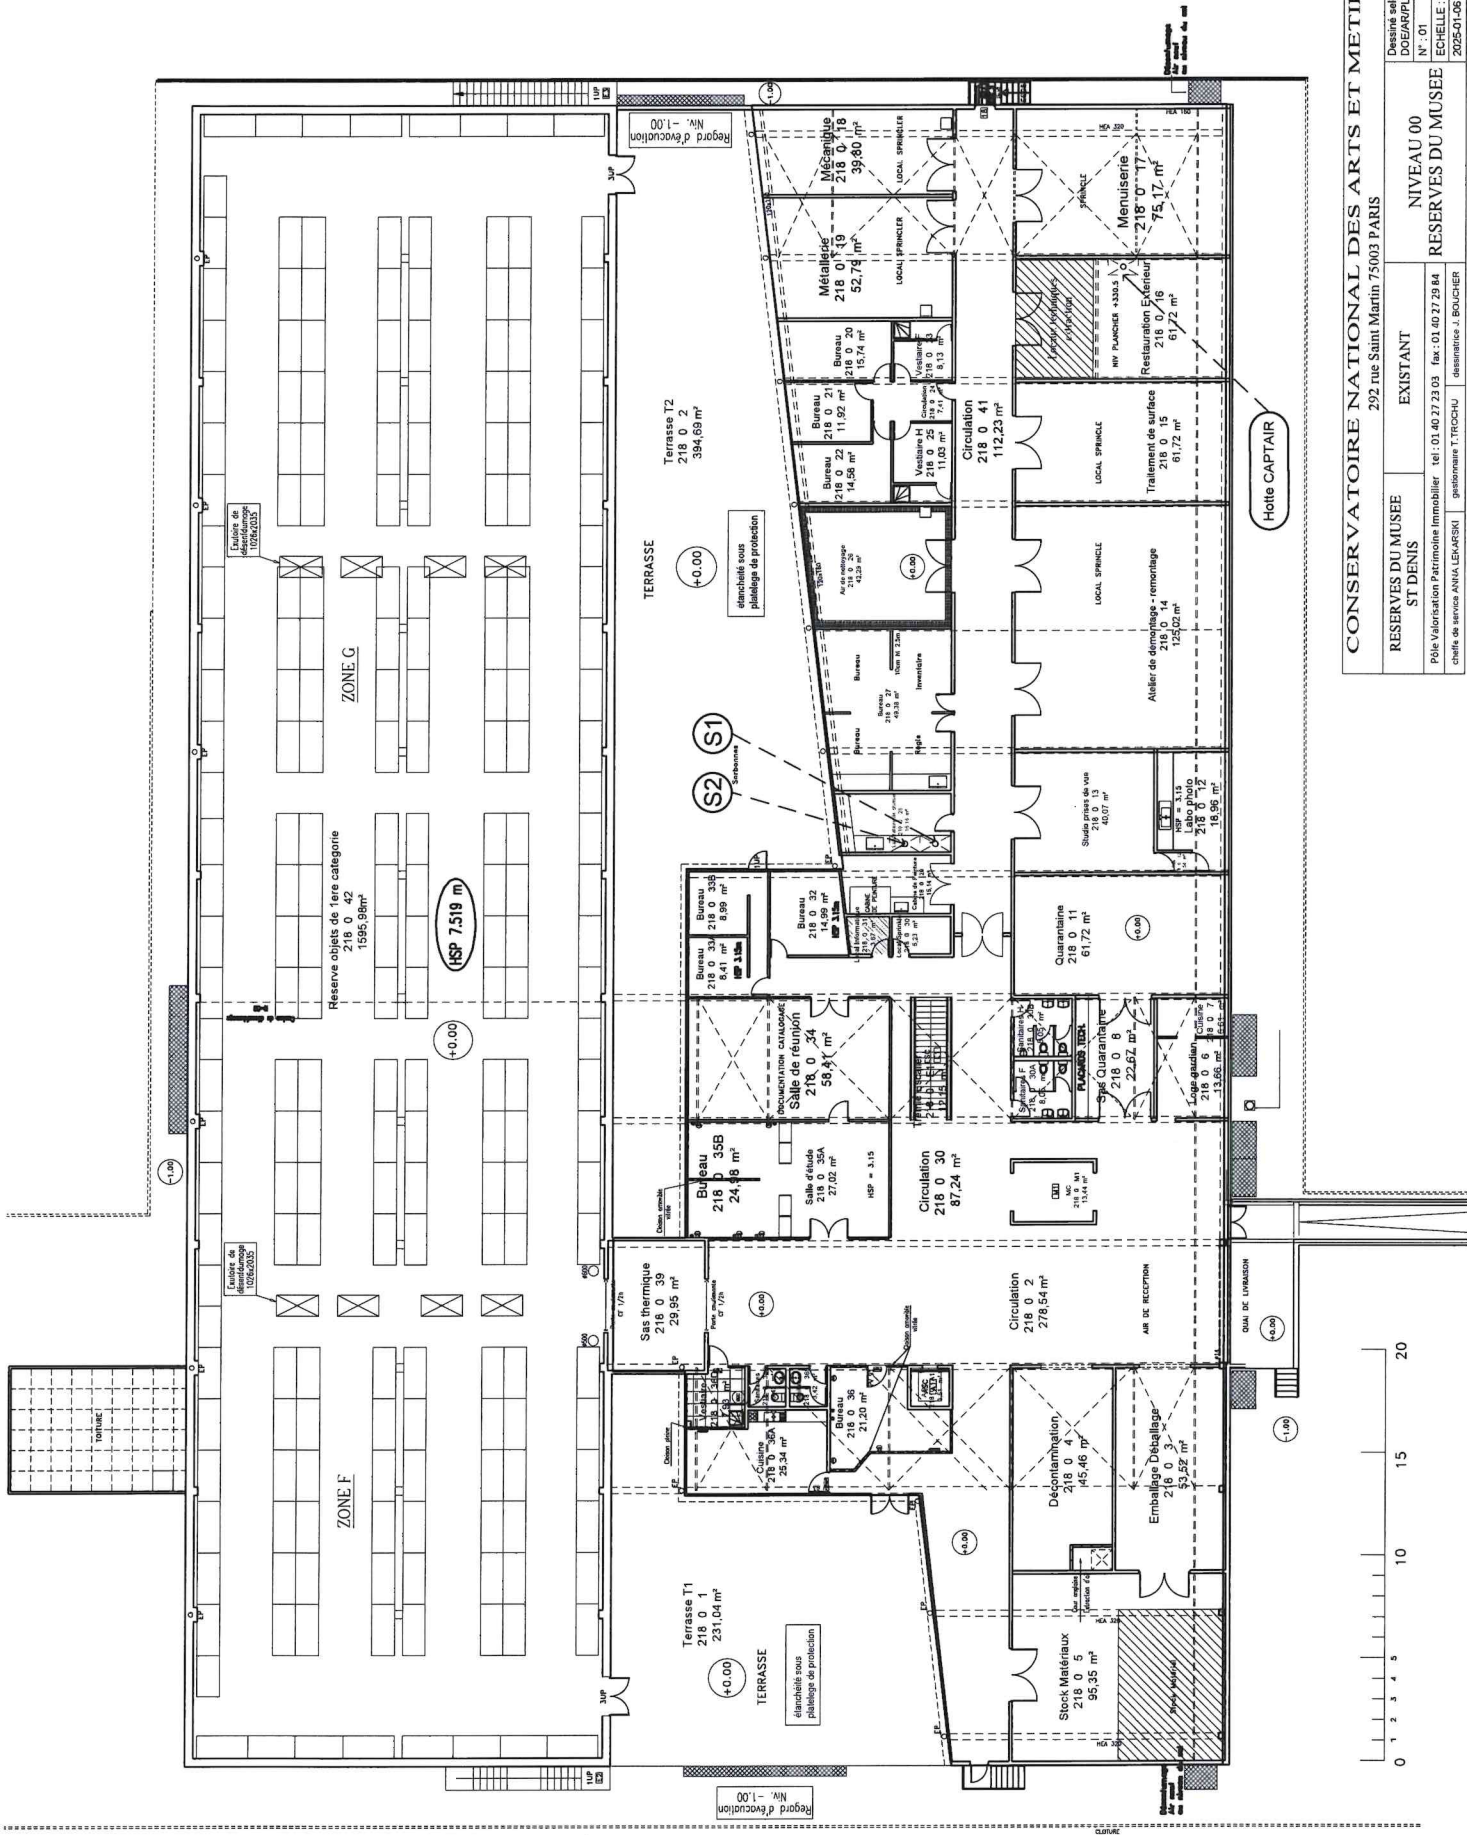

CONSERVATOIRE NATIONAL DES ARTS ET METIERS			292 rue Saint Martin 75003 PARIS	
RESERVES DU MUSEE	EXISTANT	NIVEAU 00		
ST DENIS		RESERVES DU MUSEE		
Pôle Valorisation Patrimoine Immobilier			tel : 01 40 27 23 03	fax : 01 40 27 29 84
chef de service ANNA LEVANSKI			gastonmaire T. TROCHU	dessinateur J. BOUCHER
Dessiné selon Plan 1994			N° - 01	
DOE/ARPL28 1200			Echelle : 1/250 A3	
			2025-01-06	

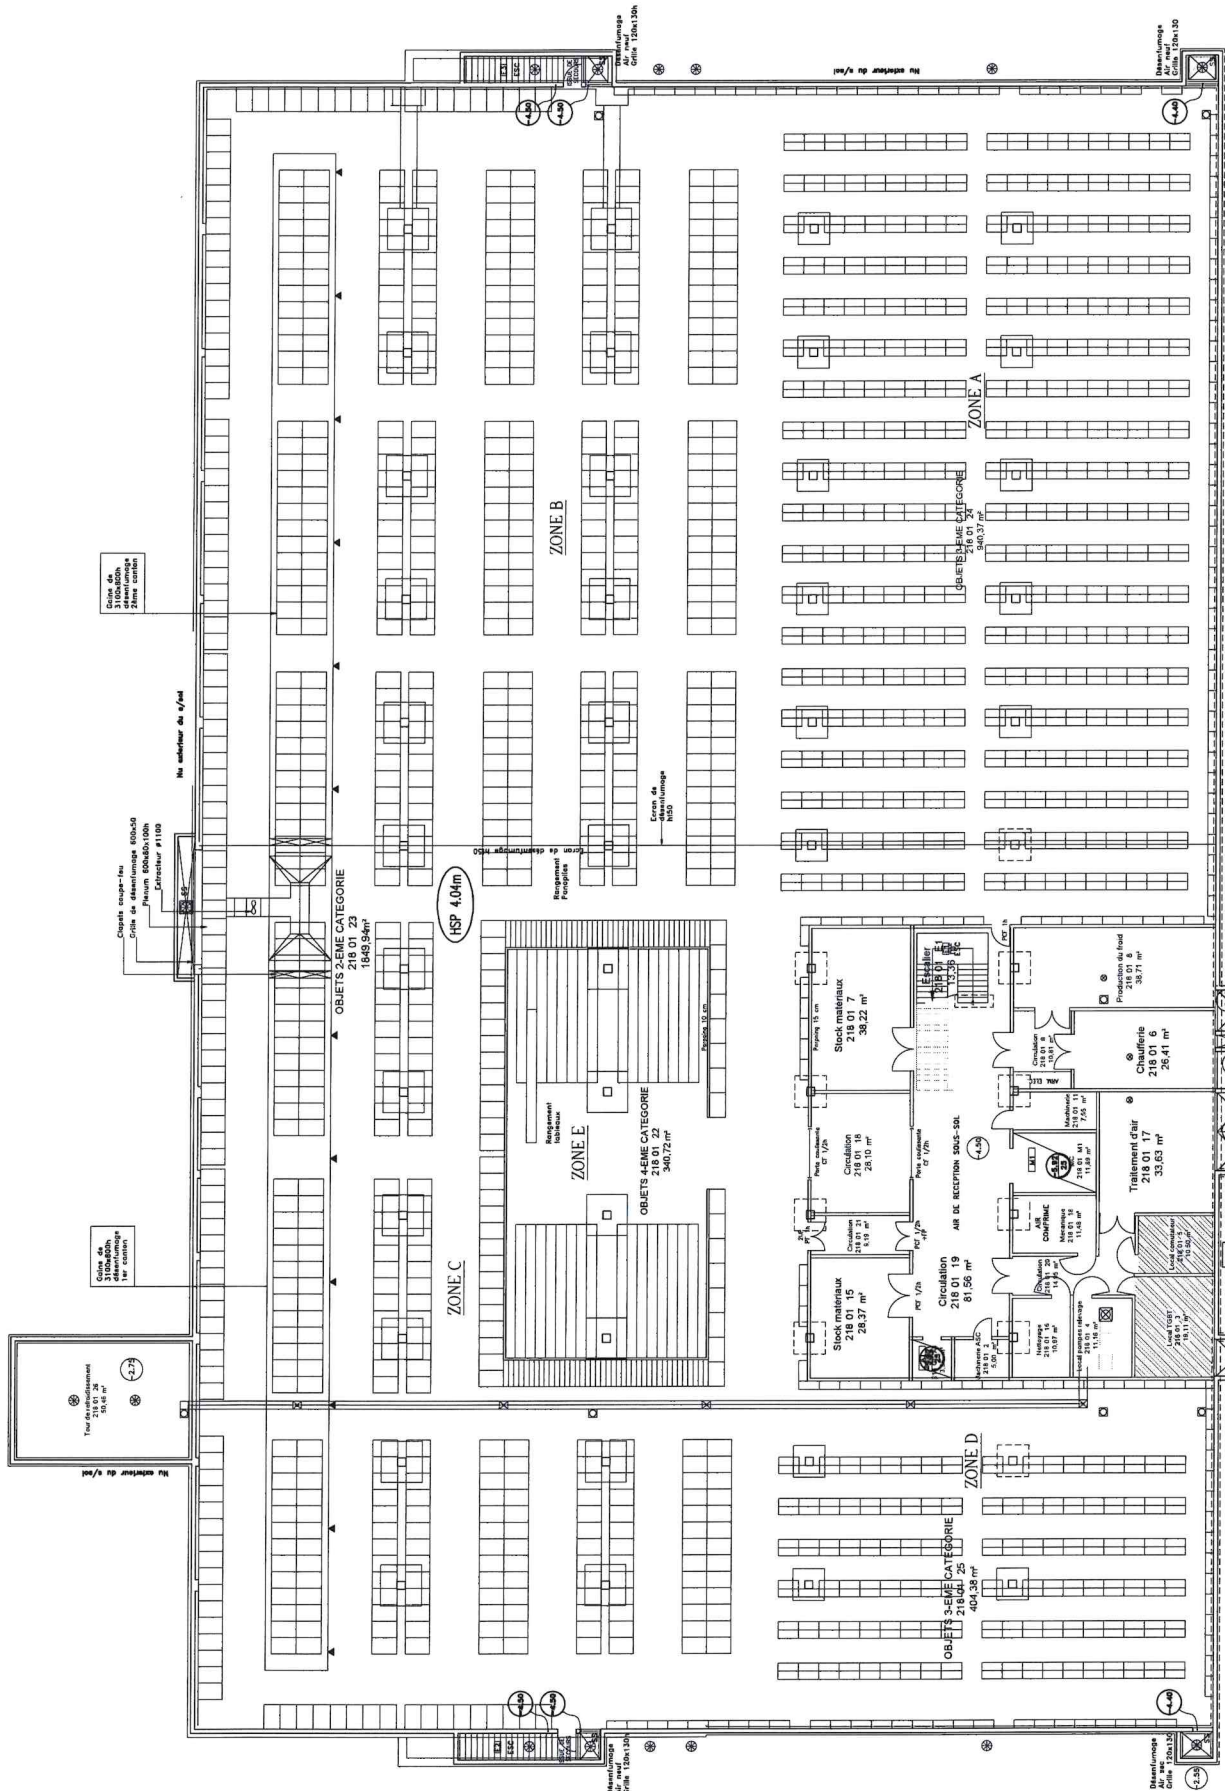

- ⑤ SIPHONS DE SOL ACCESSIBILITE DIRECTE: 15
⑥ SIPHONS DE SOL SOUS GRILLE BOULONNEE: 6
⑦ POMPE DE RELEVAGE

Local comptage eau

Compteur EP n°625 1601 02
Compteur EI n°625 2569 23
Compteur EI n°625 2570 16

CONSERVATOIRE NATIONAL DES ARTS ET METIERS			
292 rue Saint Martin 75003 PARIS			
RESERVES DU MUSEE	EXISTANT	NIVEAU 01 (-4.50)	
ST DENIS		RESERVES DU MUSEE	
Pôle Valorisation Patrimoine Immobilier		tel : 01 40 27 23 03 fax : 01 40 27 29 84	
chef de service ANNA LEKARSKI		dessinateur J. BOUCHER	
		Dessiné selon Plan 1594	
		DOEAPRI.28.1200	
		N° : 01	
		Echelle : 1/250 A3	
		2025-01-06	