

NOUVEAU GARCHES A AMBROISE PARE

CONSTRUCTION DU BATIMENT BAC

PHASE DCE




PIECES GRAPHIQUES


CARNET DE PLANS BATIMENT EXISTANT

ECHELLE :	1/200	DIMENSIONS :	03/02/2025
Maîtrise d'ouvrage :	AP-HP	78, rue du Général Leclerc, 94270 Le Kremlin Bicêtre	tél. 01 53 14 69 00
Assistance à la maîtrise d'ouvrage :	Embase	43, rue de la Brèche-aux-Loups, 75012 Paris	tél. 01 45 22 36 06
AMO BIM :	MBA City	6, Rue Sainte-Lucie, 75015 Paris	tél. 01 78 54 73 38
Bureau de contrôle :	Sococotec	5, Place des Frères Montgolfier, 78280 Guyancourt	tél. 06 12 05 52 91
SPS :	Bureau Veritas	40/52, Boulevard du Parc, 92200 Neuilly-sur-Seine	tél. 06 75 09 02 05
Architecte :	Groupe-6 - Mandataire du groupement	94, avenue Ledru Rollin, 75011 Paris	tél. 01 53 17 96 00
BET TCE :	Artelia	16, avenue Simone Veil, 93400 Saint-Ouen-sur-Seine	tél. 01 55 84 10 10
BET Expertise en logistique :	Prologue Conseil	24, avenue de Verdun, 92270 Bois-Colombes	tél. 01 42 42 26 59
BET Acoustique :	échologos	24, boulevard de la Chantoume, 38700 La Tronche	tél. 04 76 89 36 63


BAC	ART	DCE	ARC	PLA	DEM	TZ	P	014	A
OPERATION	EMETTEUR	PHASE	LOT	NIVEAU	ETAT	ZONE	TYPE	NUMERO	INDICE

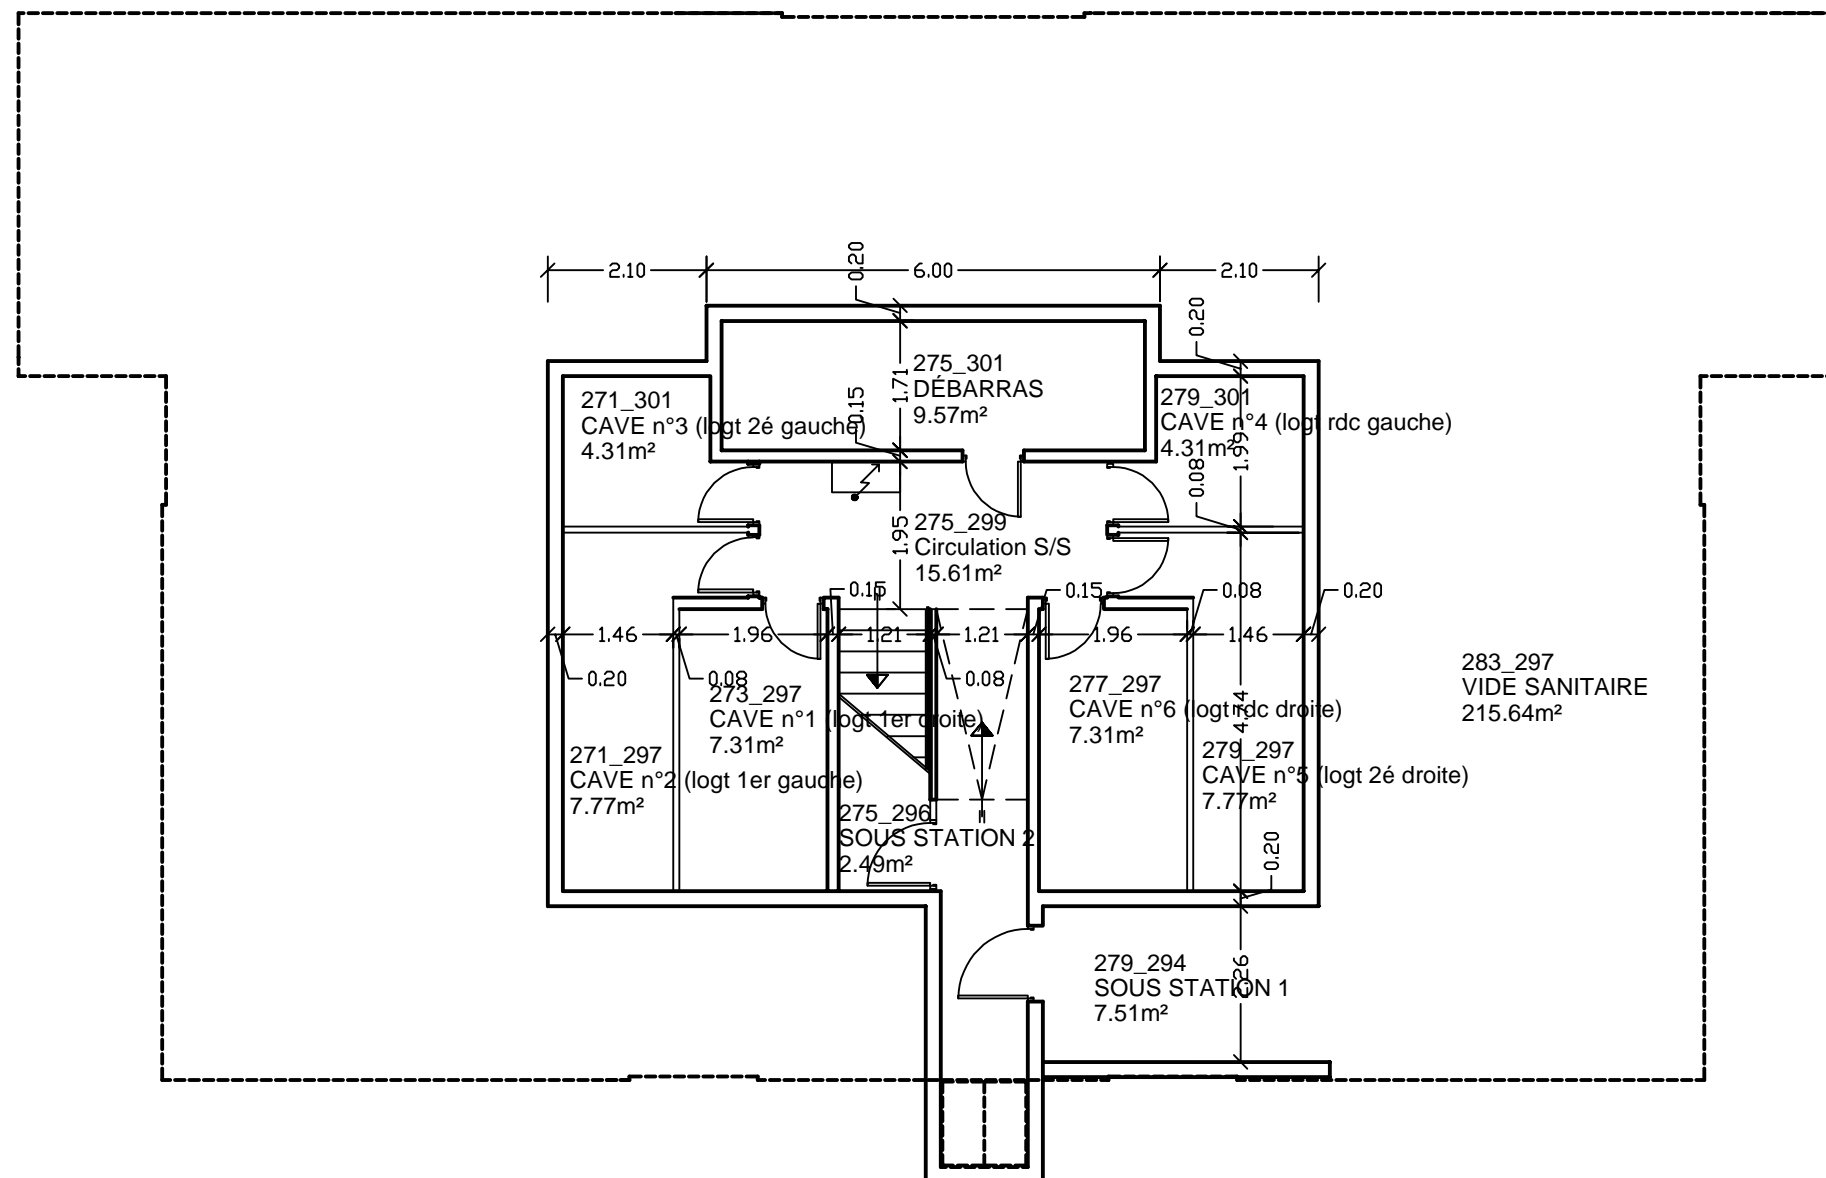


LOGEMENTS DE FONCTION
Bat. DIRECTION - SOUS SOL
1/100é

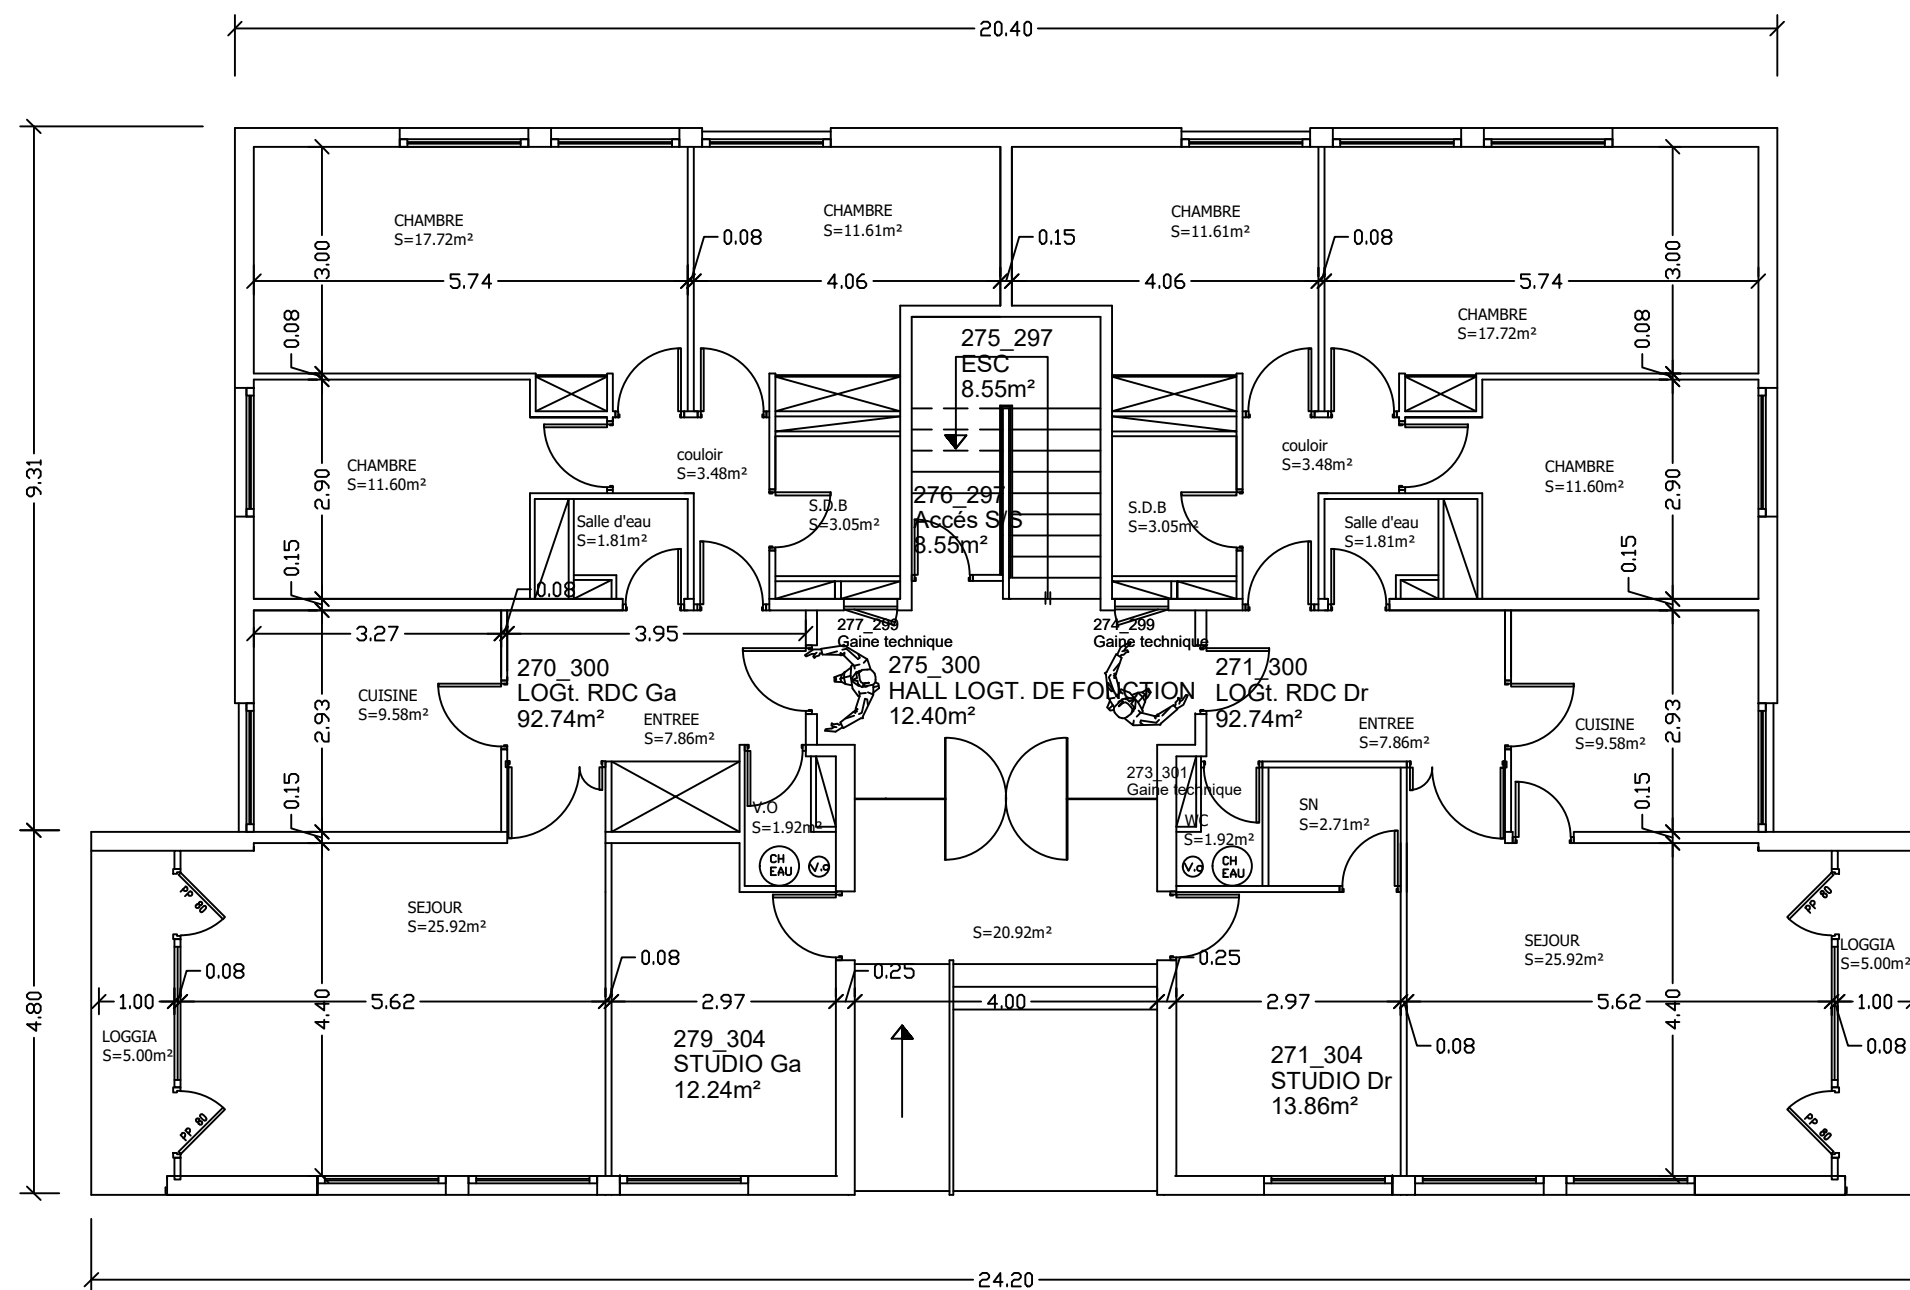

LOGEMENTS DE FONCTION
Bat. DIRECTION - RdC
1/100é

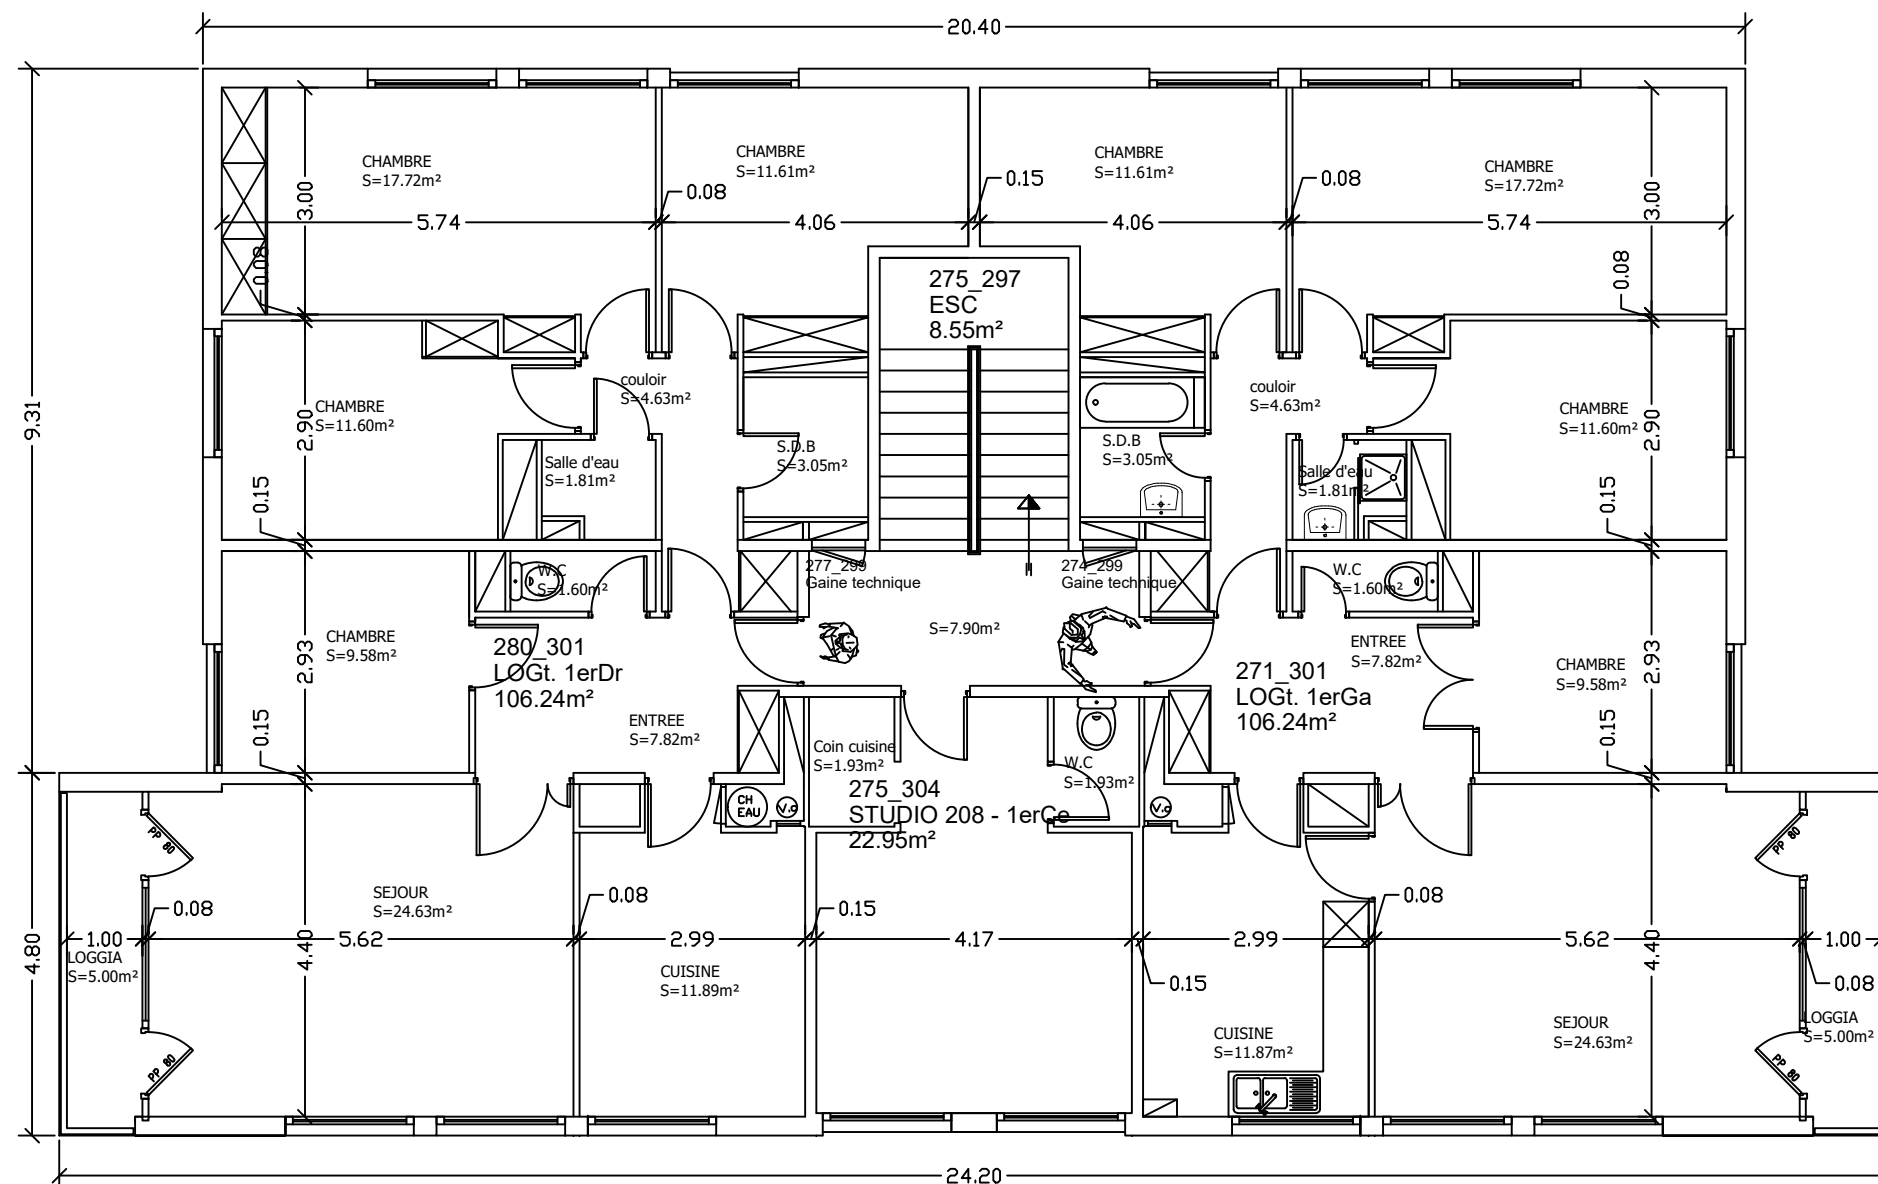

LOGEMENTS DE FONCTION
Bat. DIRECTION - 1er étage
1/100é

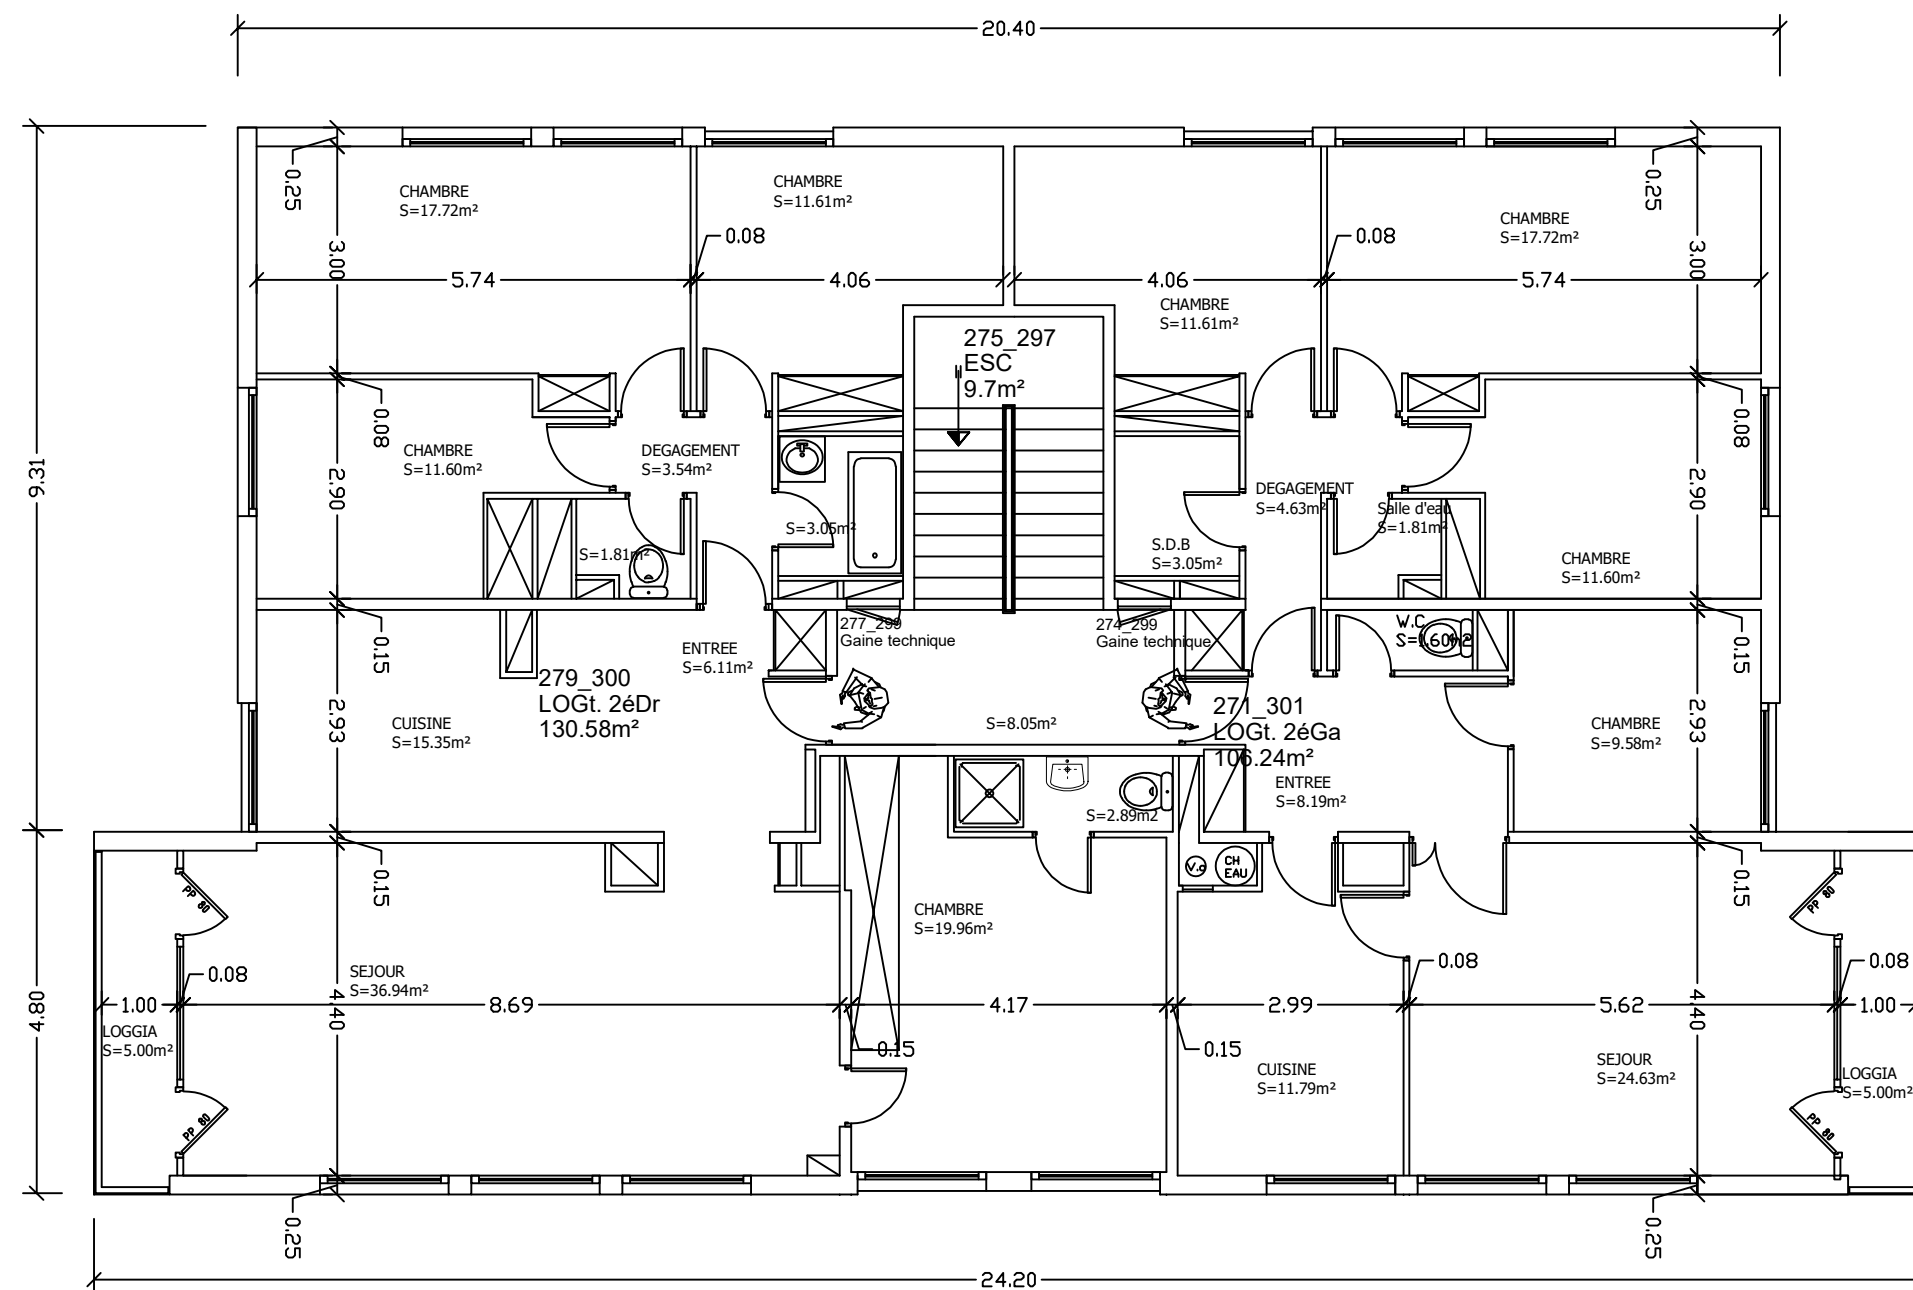

LOGEMENTS DE FONCTION
 Bat. DIRECTION - 2ème étage
 Ech:1/100é