



CLOTURE RUE DES VICTOIRES - ETAT EXISTANT

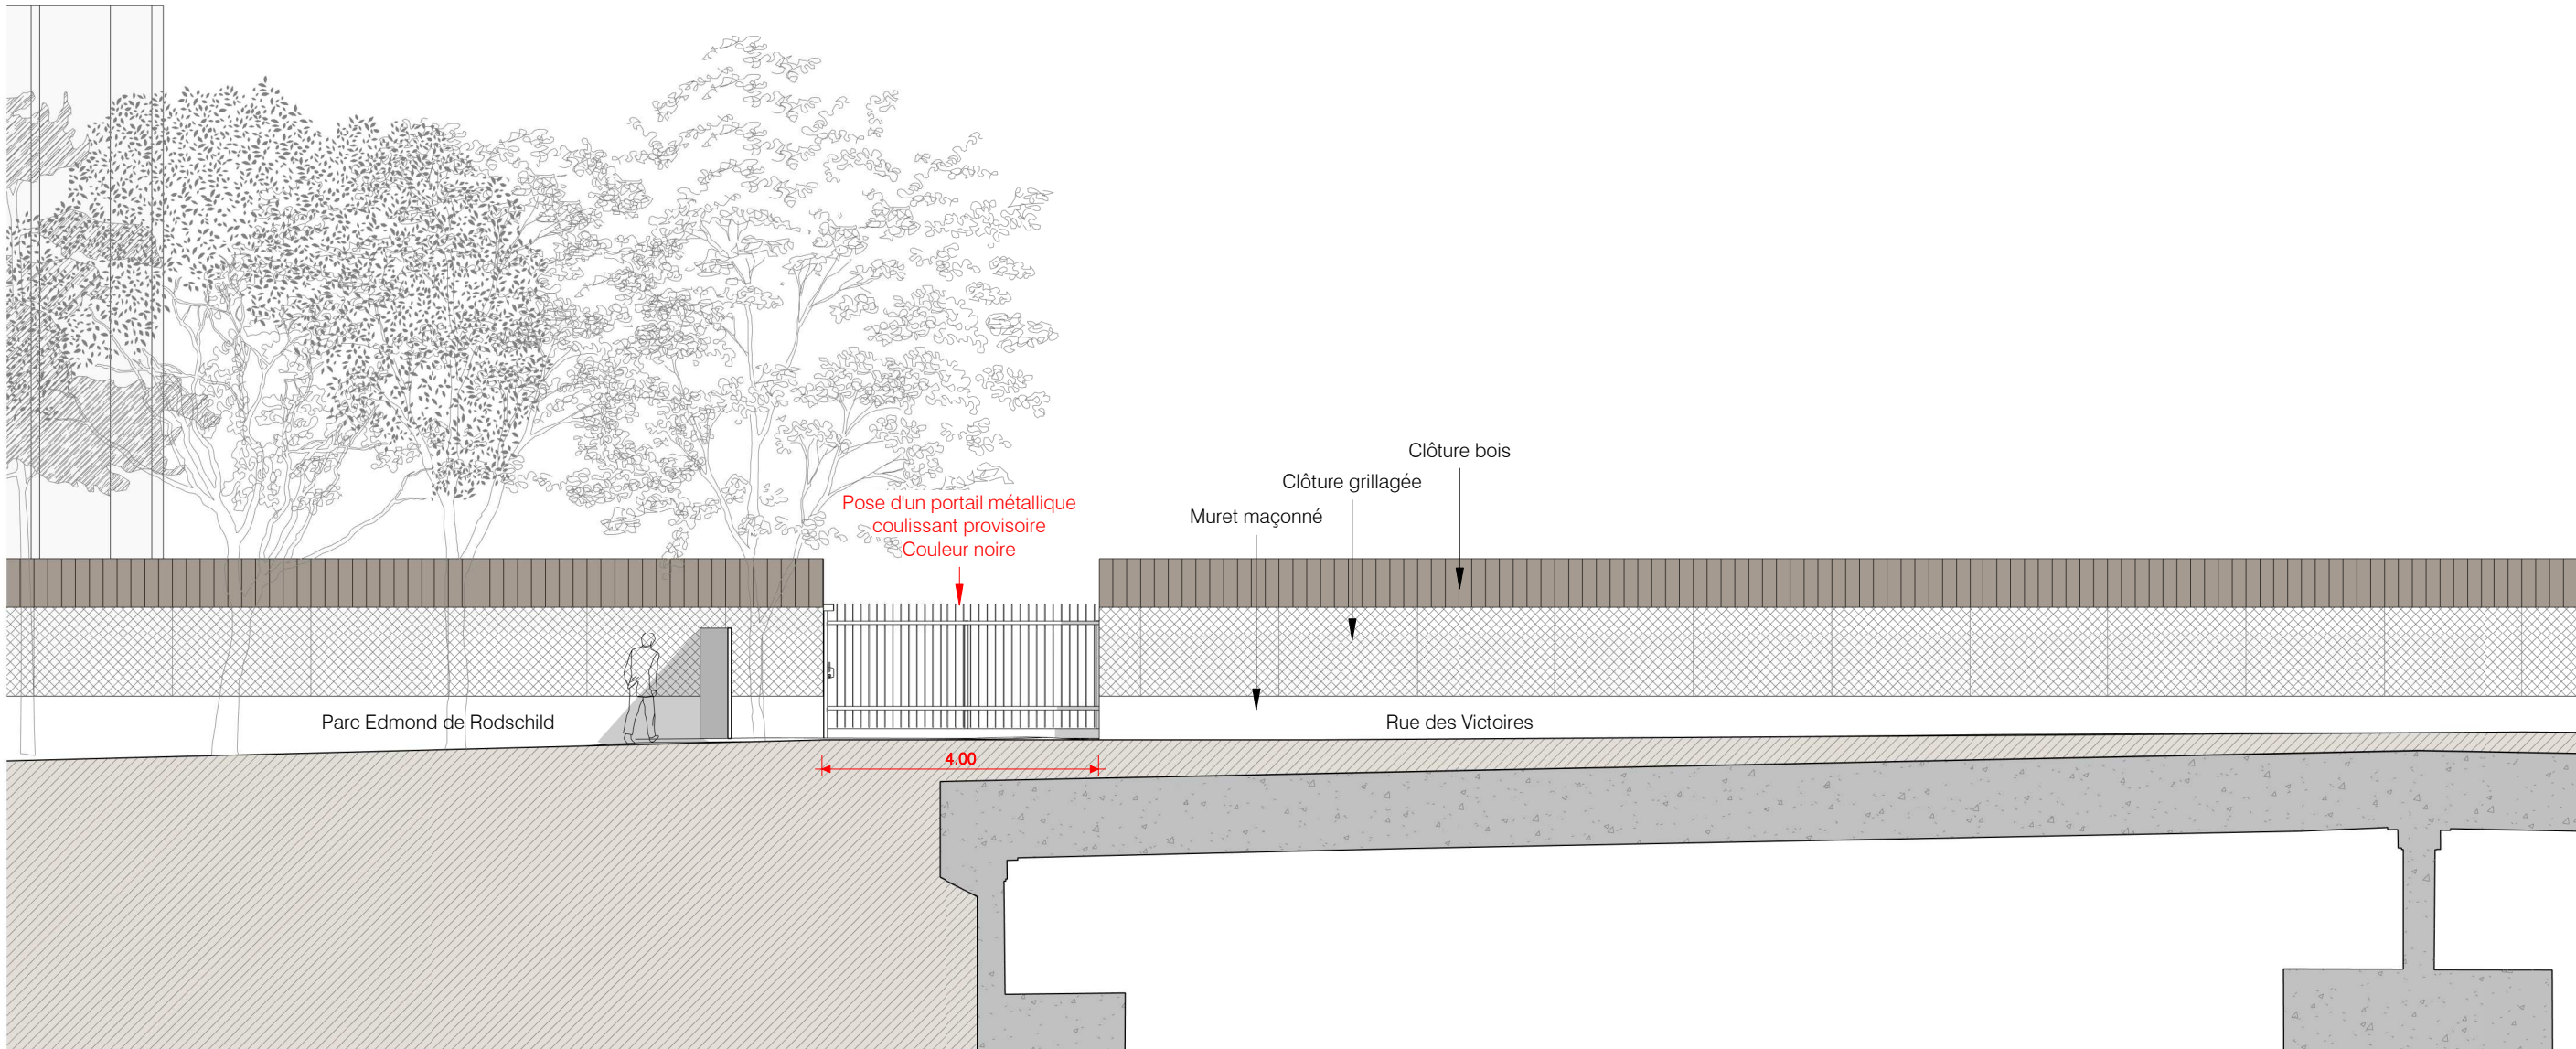

CLOTURE RUE DES VICTOIRES - PROJET

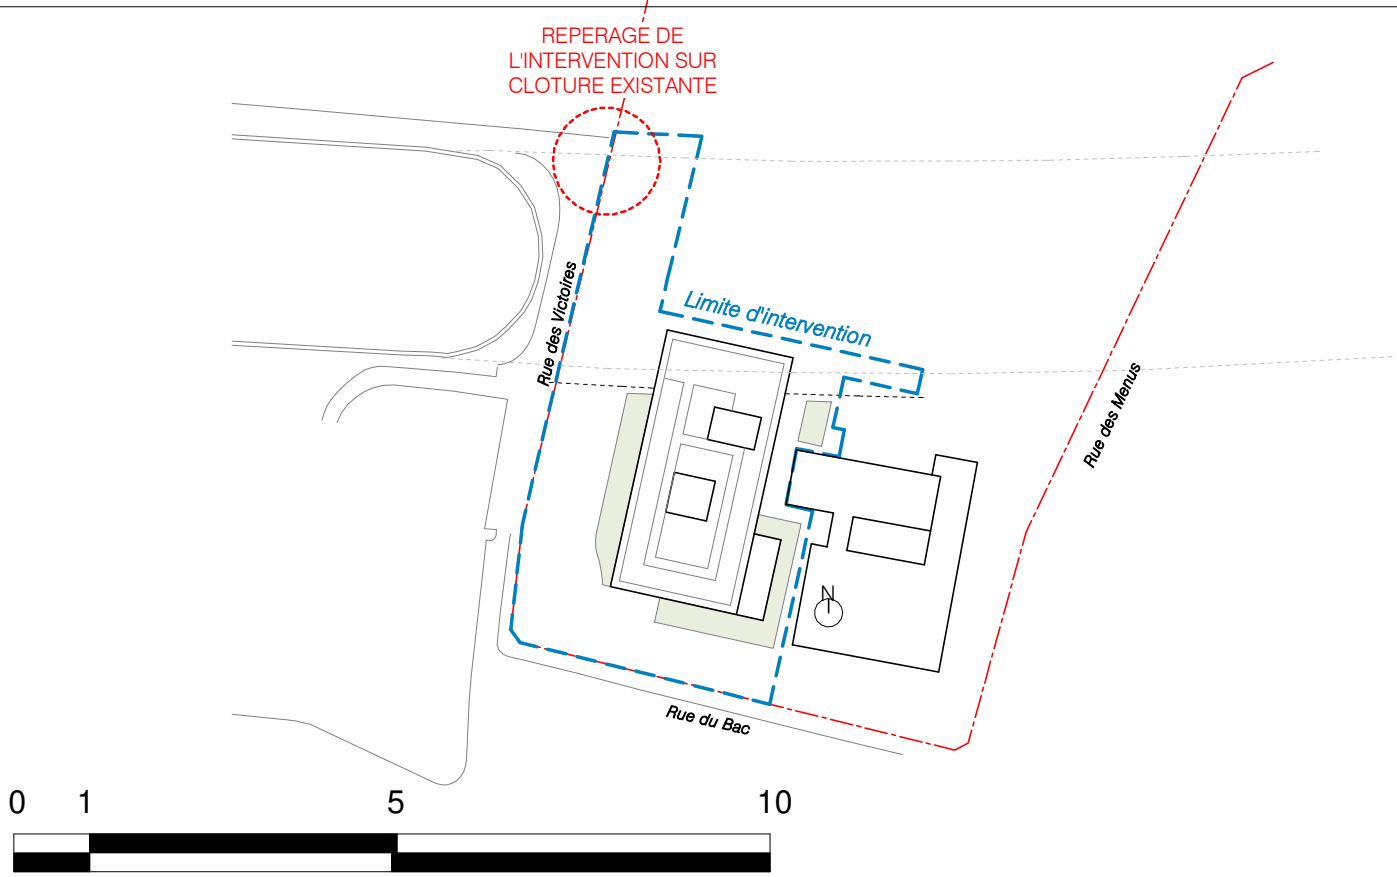

NOUVEAU GARCHES A AMBROISE PARE
CONSTRUCTION DU BATIMENT BAC

PHASE PRO T01



PIECES GRAPHIQUES
DETAIL DE L'OUVERTURE EN LIMITE DE SITE

ECHELLE : 1/100	DIMENSIONS :	30/05/2025
Maîtrise d'ouvrage : AP-HP	78, rue du Général Leclerc, 94270 Le Kremlin Bicêtre	tél. 01 53 14 69 00
Assistance à la maîtrise d'ouvrage : Embase	43, rue de la Brèche-aux-Loups, 75012 Paris	tél. 01 45 22 36 06
AMO BIM : MBA City	6, Rue Sainte-Lucie, 75015 Paris	tél. 01 78 54 73 38
Bureau de contrôle : Socotec	5, Place des Frères Montgolfier, 78280 Guyancourt	tél. 06 12 05 52 91
SPS : Bureau Veritas	40/52, Boulevard du Parc, 92200 Neuilly-sur-Seine	tél. 06 75 09 02 05
Architecte : Groupe-6 - Mandataire du groupement	94, avenue Ledru Rollin, 75011 Paris	tél. 01 53 17 96 00
BET TCE : Artelia	16, avenue Simone Veil, 93400 Saint-Ouen-sur-Seine	tél. 01 55 84 10 10
BET Expertise en logistique : Prologue Conseil	24, avenue de Verdun, 92270 Bois-Colombes	tél. 01 42 42 26 59
BET Acoustique : Échologos	24, boulevard de la Chantourne, 38700 La Tronche	tél. 04 76 89 36 63

BAC	GR6	DCET01	ARC	RDC	INT	TZ	F	0016	A
OPERATION	EMETTEUR	PHASE	LOT	NIVEAU	ETAT	ZONE	TYPE	NUMERO	INDICE