


VILLE DE BOULOGNE BILLANCOURT

MESURES OBLIGATOIRES DE SECURISATION POUR LES ACCES AU PARC PUBLIC ROTHSCHILD


DIRECTIONS DE L'URBANISME – DE ESPACE PUBLIC - DE LA PREVENTION ET SECURITE
AVRIL 2025

- 0. 2 HOMMES TRAFIC EN PERMANENCE (AP-HP)
- 1. SORTIE INTERDITE DES VEHICULES DU CHANTIER - LE PORTAIL DOIT RESTER FERMÉ LES SAMEDIS & JOURS FERIES.
- 2. DEPLACEMENT DE L'ENTREE DU PARC DE 5 m A L'OUEST
- 3A. CIRCULATION AU PAS
- 3B. LES CAMIONS DOIVENT DÉJÀ S'ENGAGER HORS DU SITE AP-HP, S'ARRETER POUR ETRE VUS DE LOIN + BANDE BLANCHE STOP+ CAMERA WEB RENVOYEE SUR SERVEUR AP-HP (assurances)
- 4. BALISAGE PIETONS : MARQUAGE AU SOL TEMPORAIRE, CHEMINEMENT PIETONS CLAIREMENT IDENTIFIE VERS L'ENTREE DU PARC (MARQUAGE, BARRIERES OU POTELETS JAUNES K16,
- 5. GRANDS PANNEAUX D'INFORMATION CHANTIER, Y COMPRIS DANS LE PARC

MESURES OBLIGATOIRES DE SECURISATION POUR LES ACCES & SORTIES DU PARC PUBLIC ROTHSCCHILD

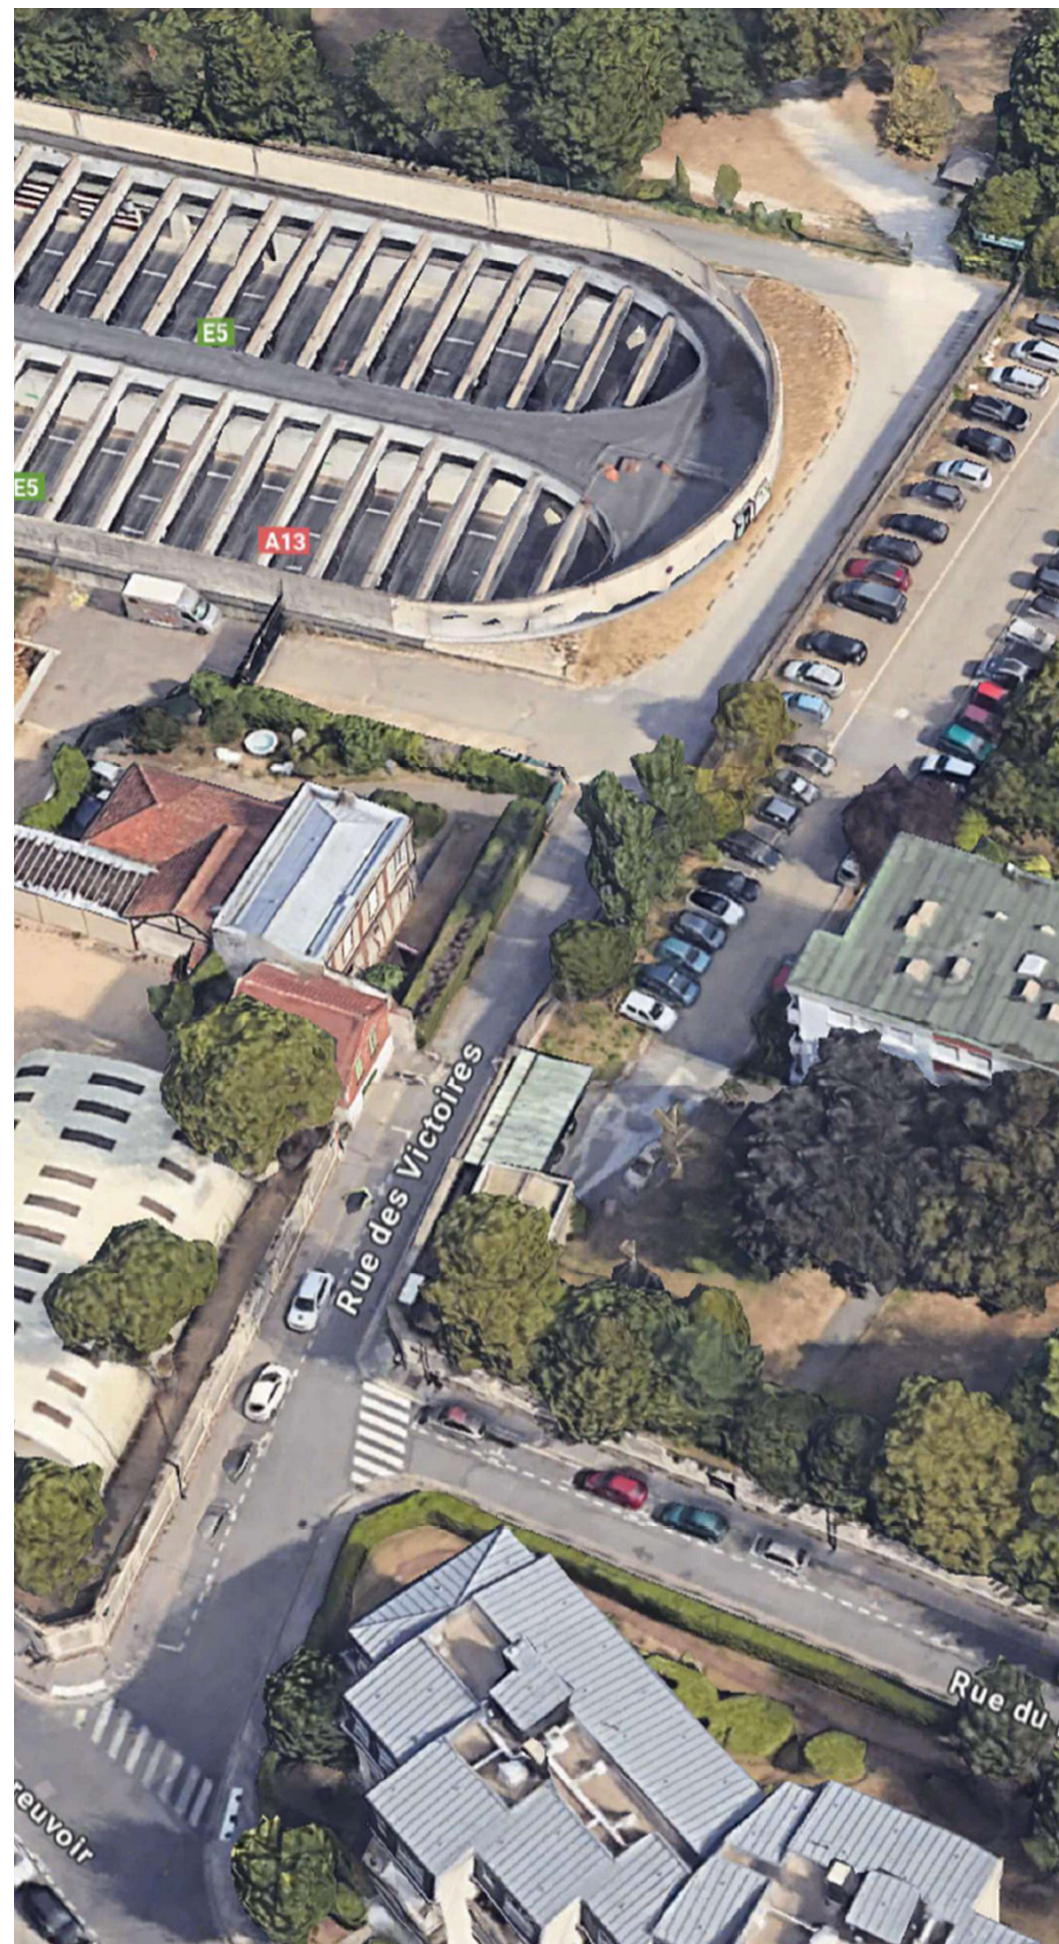

MESURES OBLIGATOIRES DE SECURISATION POUR LES ACCES & SORTIES DU PARC PUBLIC ROTHSCHILD

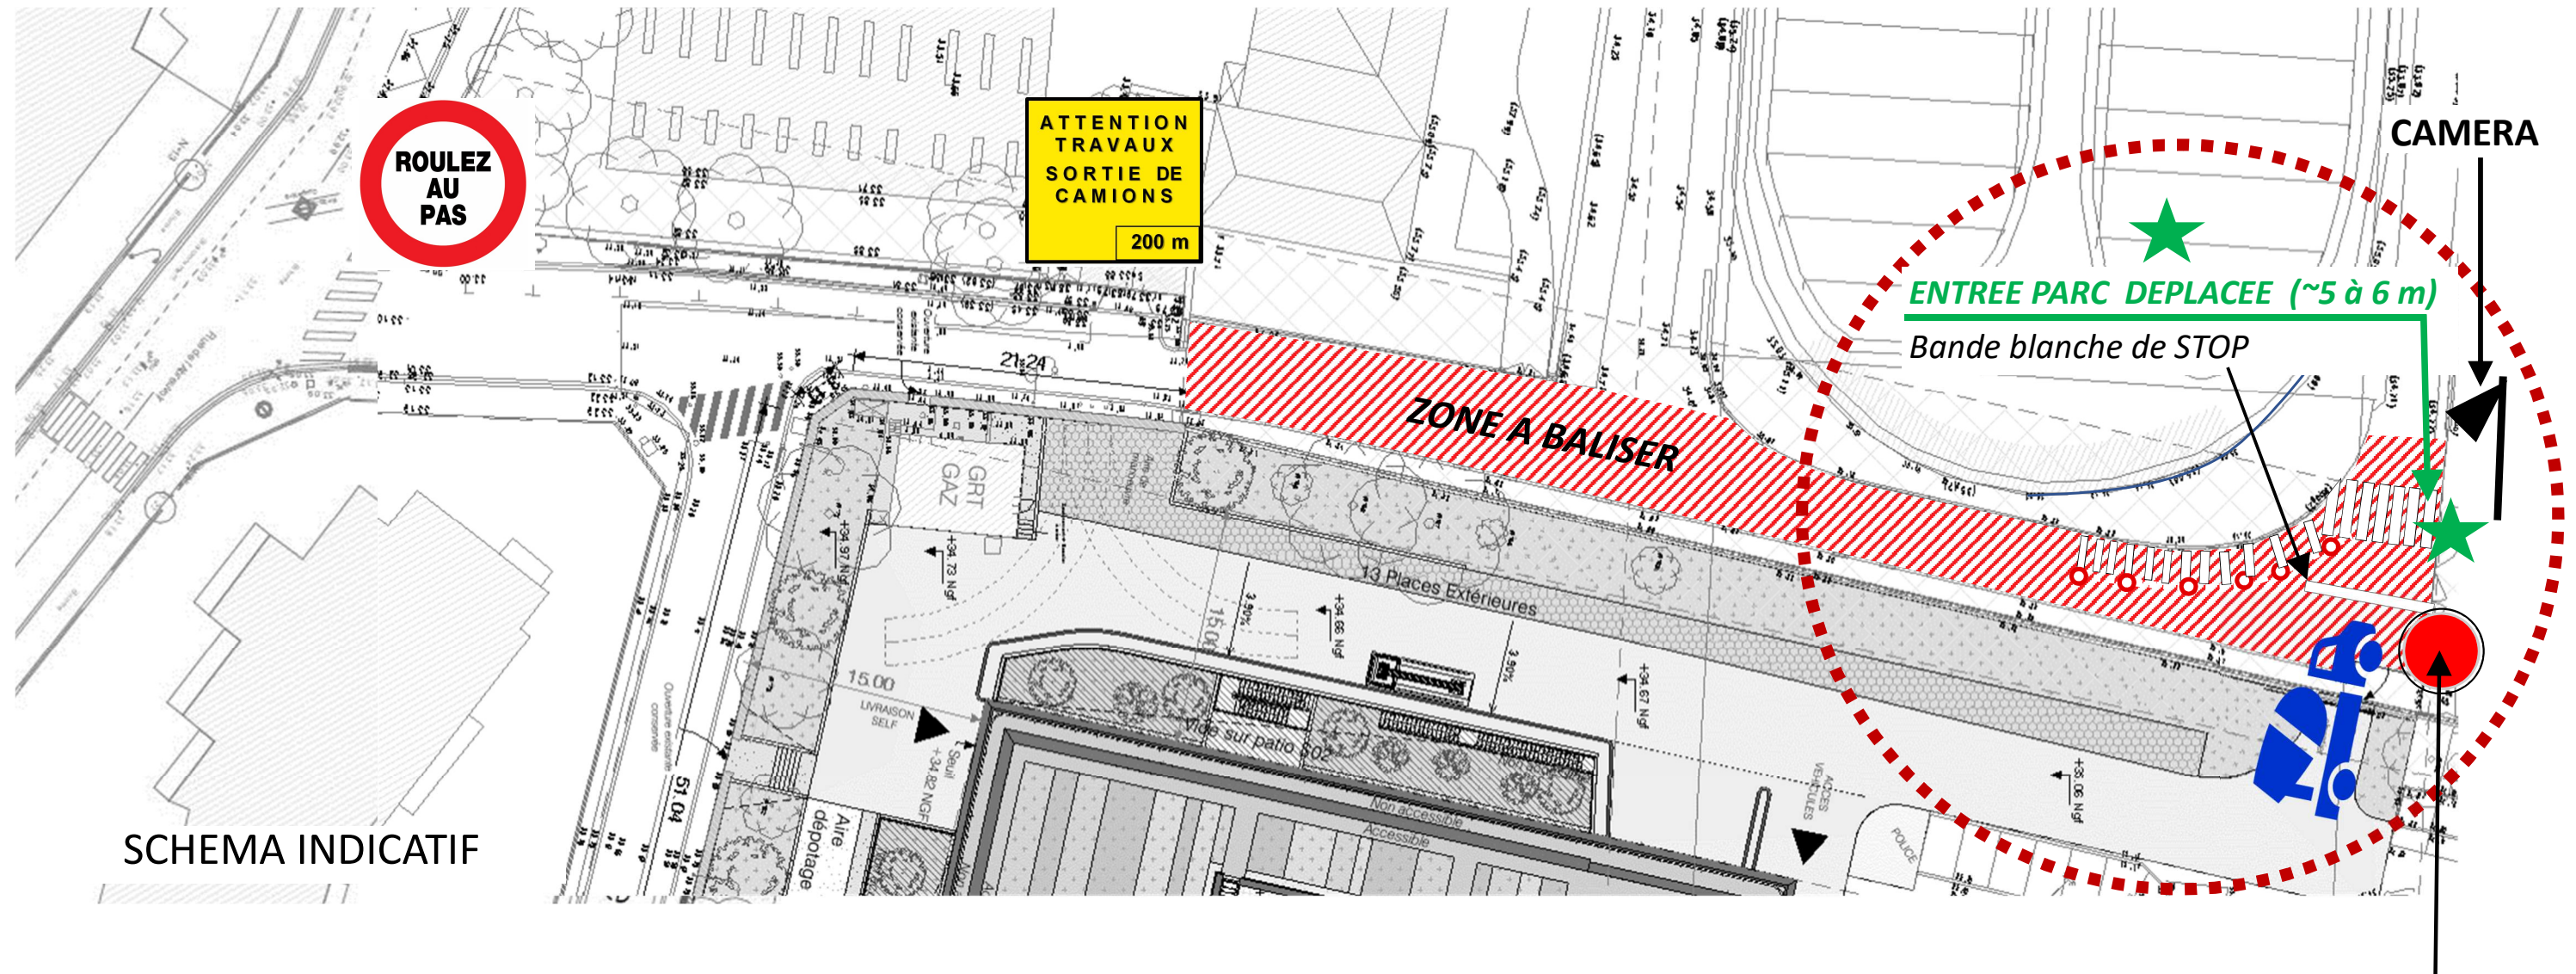

1. SORTIE INTERDITE DES VEHICULES DU CHANTIER
LES SAMEDIS & JOURS FERIES: *LE PORTAIL DOIT RESTER FERMÉ*

2. DEPLACER L'ENTREE DU PARC DE 5/6m A L'OUEST VERS QUAI

3A. CIRCULATION AU PAS

3B. *LES CAMIONS DOIVENT DÉJÀ S'ENGAGER HORS DU SITE AP-HP POUR ETRE VUS DE LOIN*
+ BANDE BLANCHE STOP+ CAMERA WEB RENVOYEE SUR SERVEUR AP-HP (*assurances*)

4. BALISAGE PIETONS : MARQUAGE AU SOL TEMPORAIRE, CHEMINEMENT PIETONS CLAIREMENT IDENTIFIE VERS L'ENTREE DU PARC (MARQUAGE, BARRIERES OU POTELETS JAUNES)

5. PLUSIEURS GRANDS PANNEAUX D'INFORMATION CHANTIER , Y COMPRIS DANS LE PARC

1 MEGA STOP en sortie




MESURES OBLIGATOIRES DE SECURISATION POUR LES ACCES & SORTIES DU PARC PUBLIC ROTHSCCHILD

ILLUSTRATION INDICATIVE

DEPLACEMENT ENTREE PARC (~5 à 6 m)

Caméra renvoyée sur serveur AP-HP

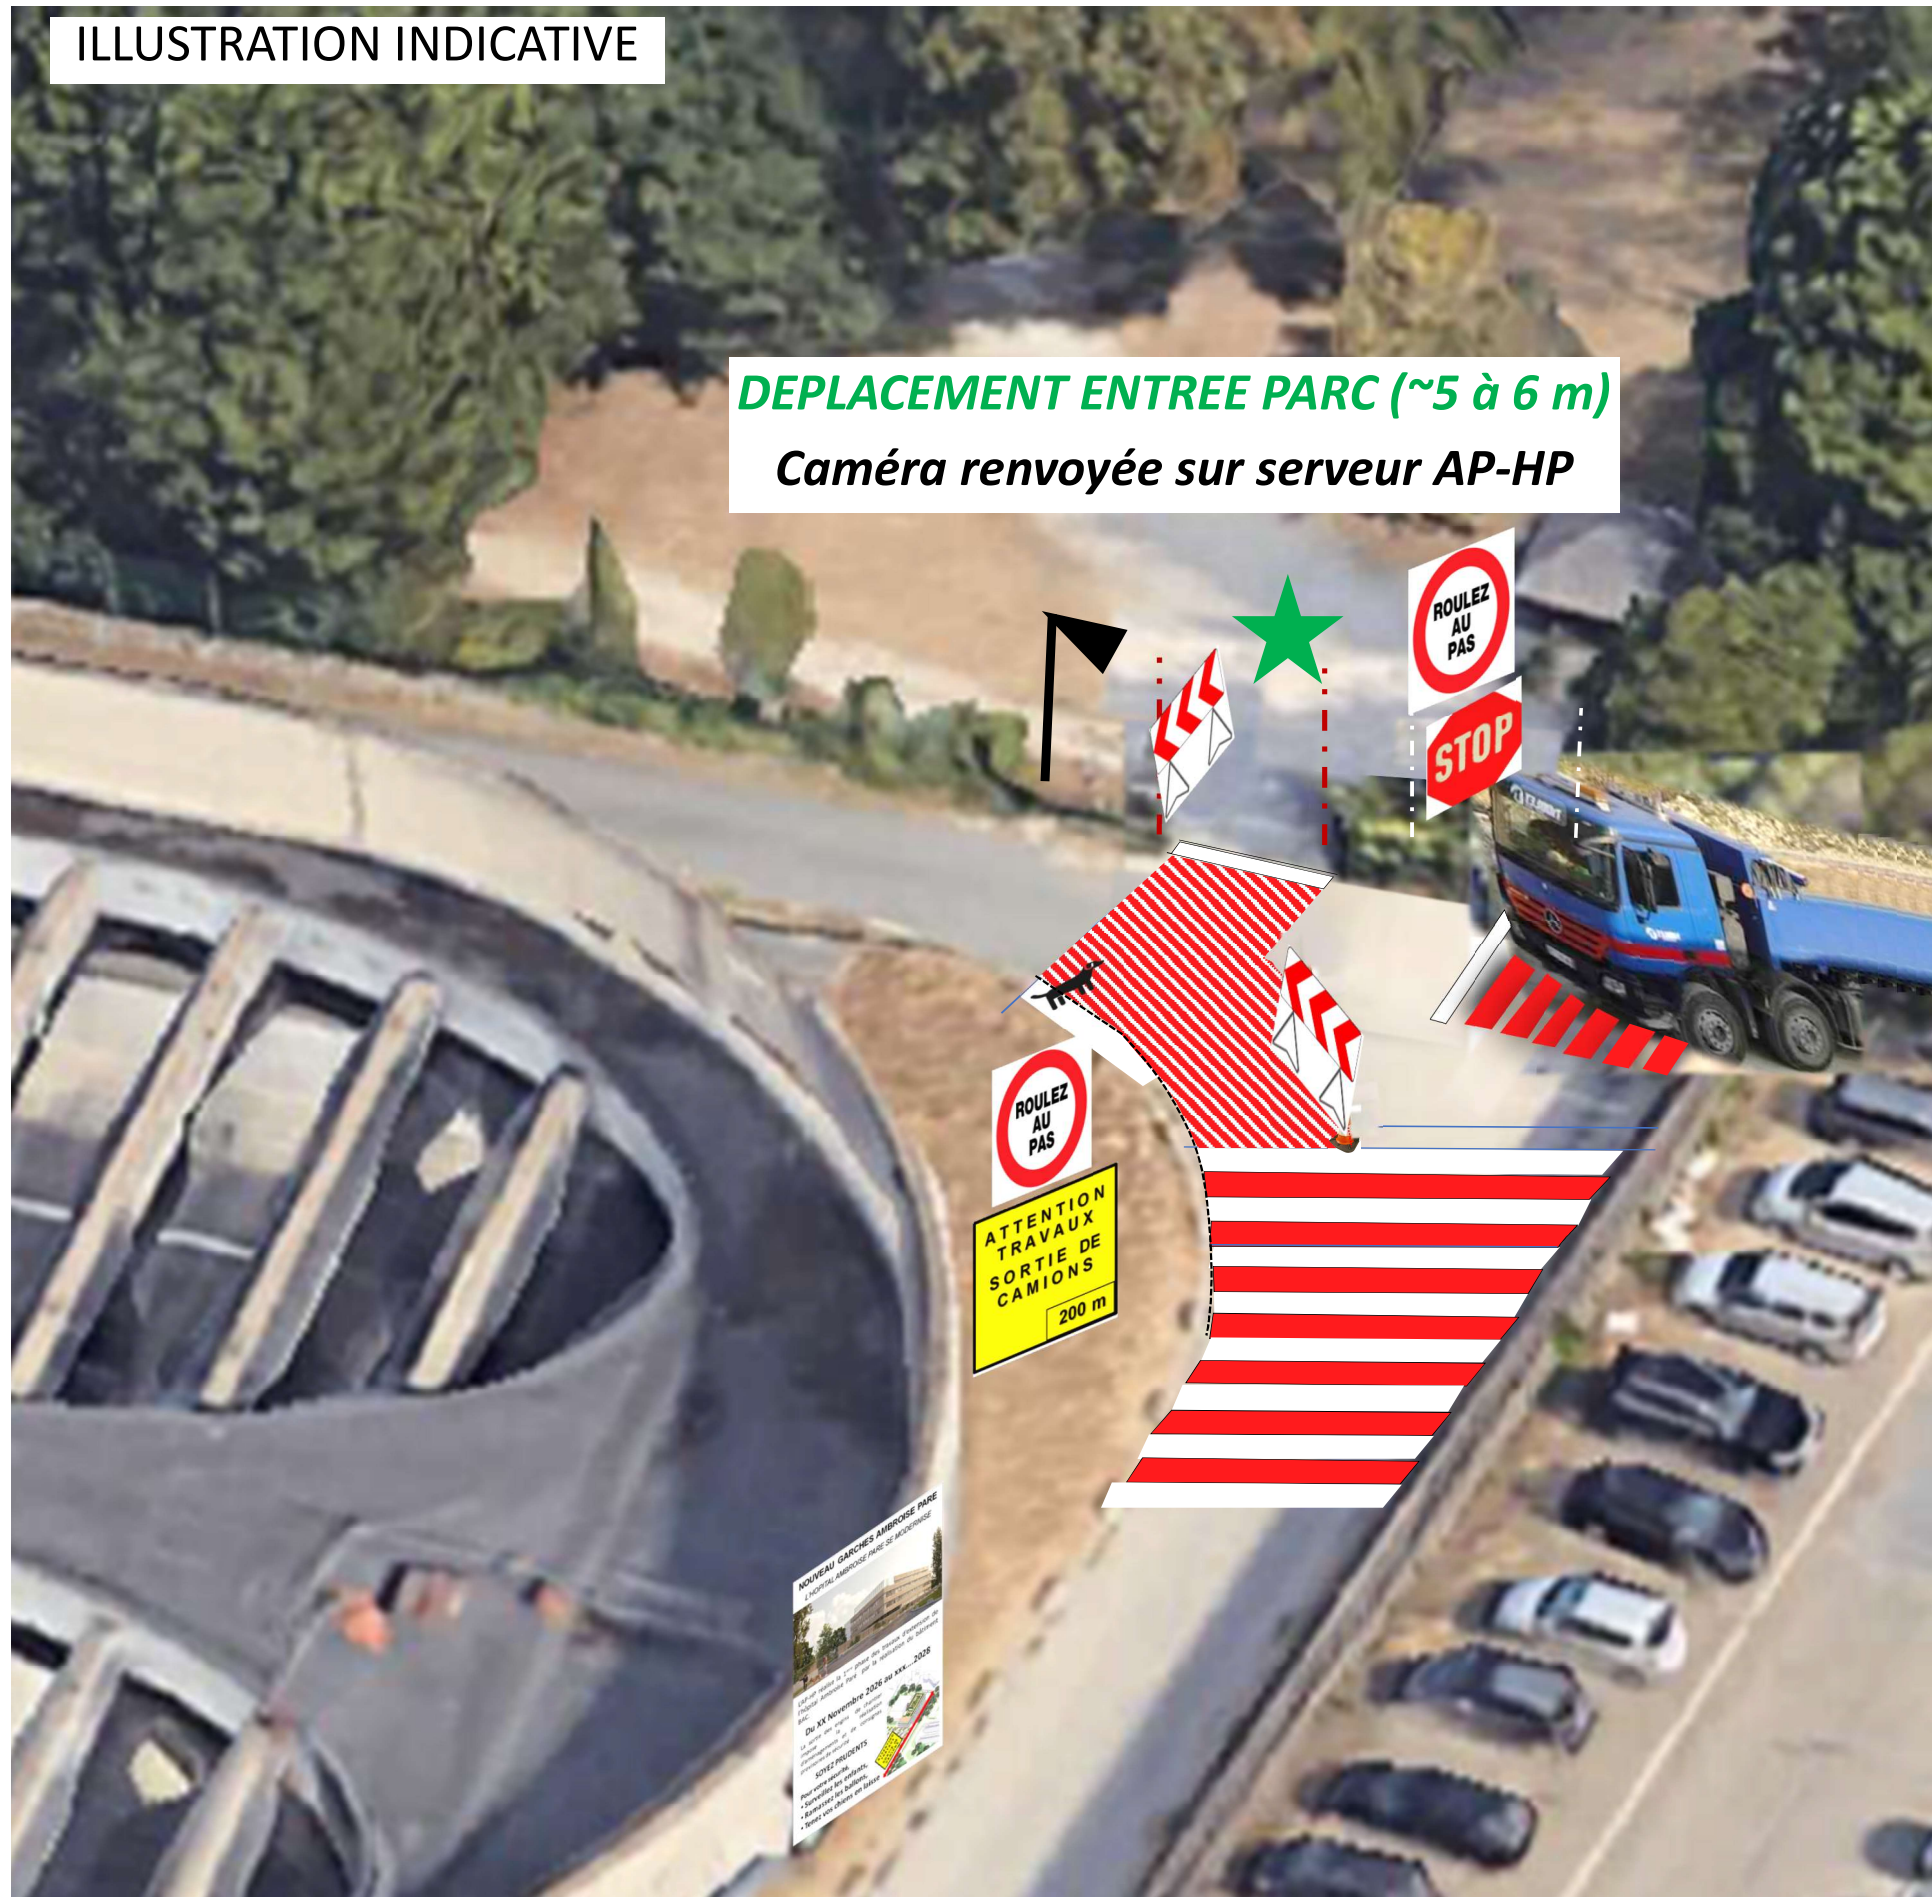

LES CAMIONS DOIVENT DÉJÀ
S'ENGAGER HORS DU SITE AP-HP ET
S'ARRÊTER POUR ETRE VUS DE LOIN

Véhicules chantier visibles en sortie
+ BANDE BLANCHE & STOP.

CAMERA CHANTIER EN SORTIE



ACCES EXISTANT DU PARC

NOUVEAU GARCHES À AMBROISE PARÉ – TRAVAUX
BÂTIMENT BAC

MESURES OBLIGATOIRES DE SECURISATION POUR LES
ACCES & SORTIES DU PARC PUBLIC ROTHSCHILD

**PLUSIEURS GRANDS PANNEAUX DE
COMMUNICATION VISIBLES DE LOIN**
(env. 2.50 mx 1.80m)

- AU DEBUT DE LA RUE DES VICTOIRES
- DEVANT PAVILLON DU GARDIEN
- AU DROIT DE LA SORTIE
- DANS LE PARC



NOUVEAU GARCHES AMBROISE PARE
L'HOPITAL AMBROISE PARE SE MODERNISE



L'AP-HP réalise la 1^{ière} phase des travaux d'extension de l'hôpital Ambroise Paré par la réalisation du bâtiment BAC.


Du XX Novembre 2026 au xxx....2028

La sortie des engins de chantier impose la réalisation d'aménagements et de consignes provisoires de sécurité

SOYEZ PRUDENTS

Pour votre sécurité,

- Surveillez les enfants,
- Ramassez les ballons,
- Tenez vos chiens en laisse

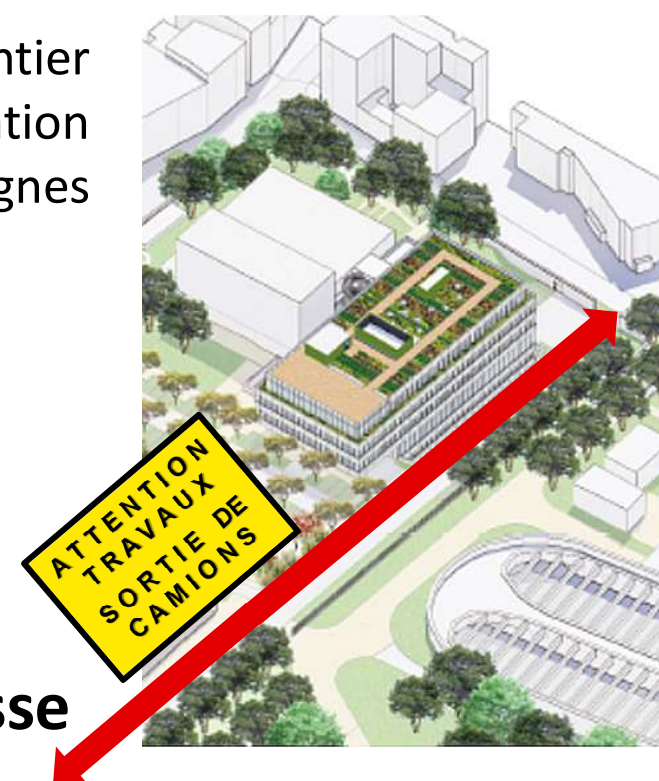



MESURES OBLIGATOIRES DE SECURISATION POUR LES ACCES & SORTIES DU PARC PUBLIC ROTHSCCHILD

<https://www.basignalisation.com/activitesentreprise+de+creation+pour+passage+pieton+temporaire+pour+chantier+bordeaux+33-42>

ASSISTANCE
PUBLIQUE



HÔPITAUX
DE PARIS

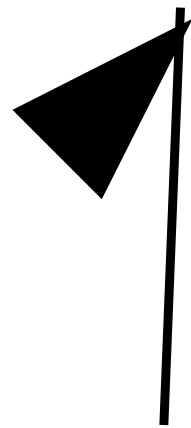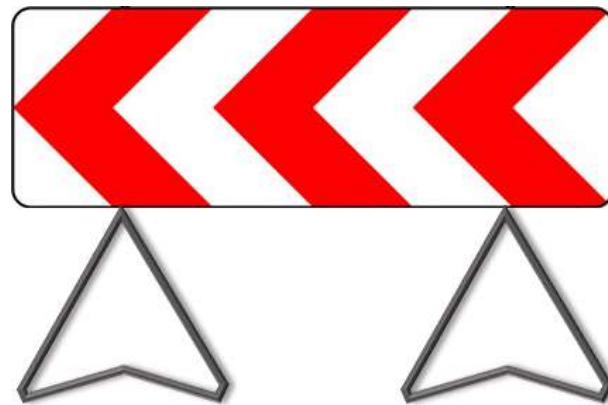

CAMERA CHANTIER EN SORTIE

