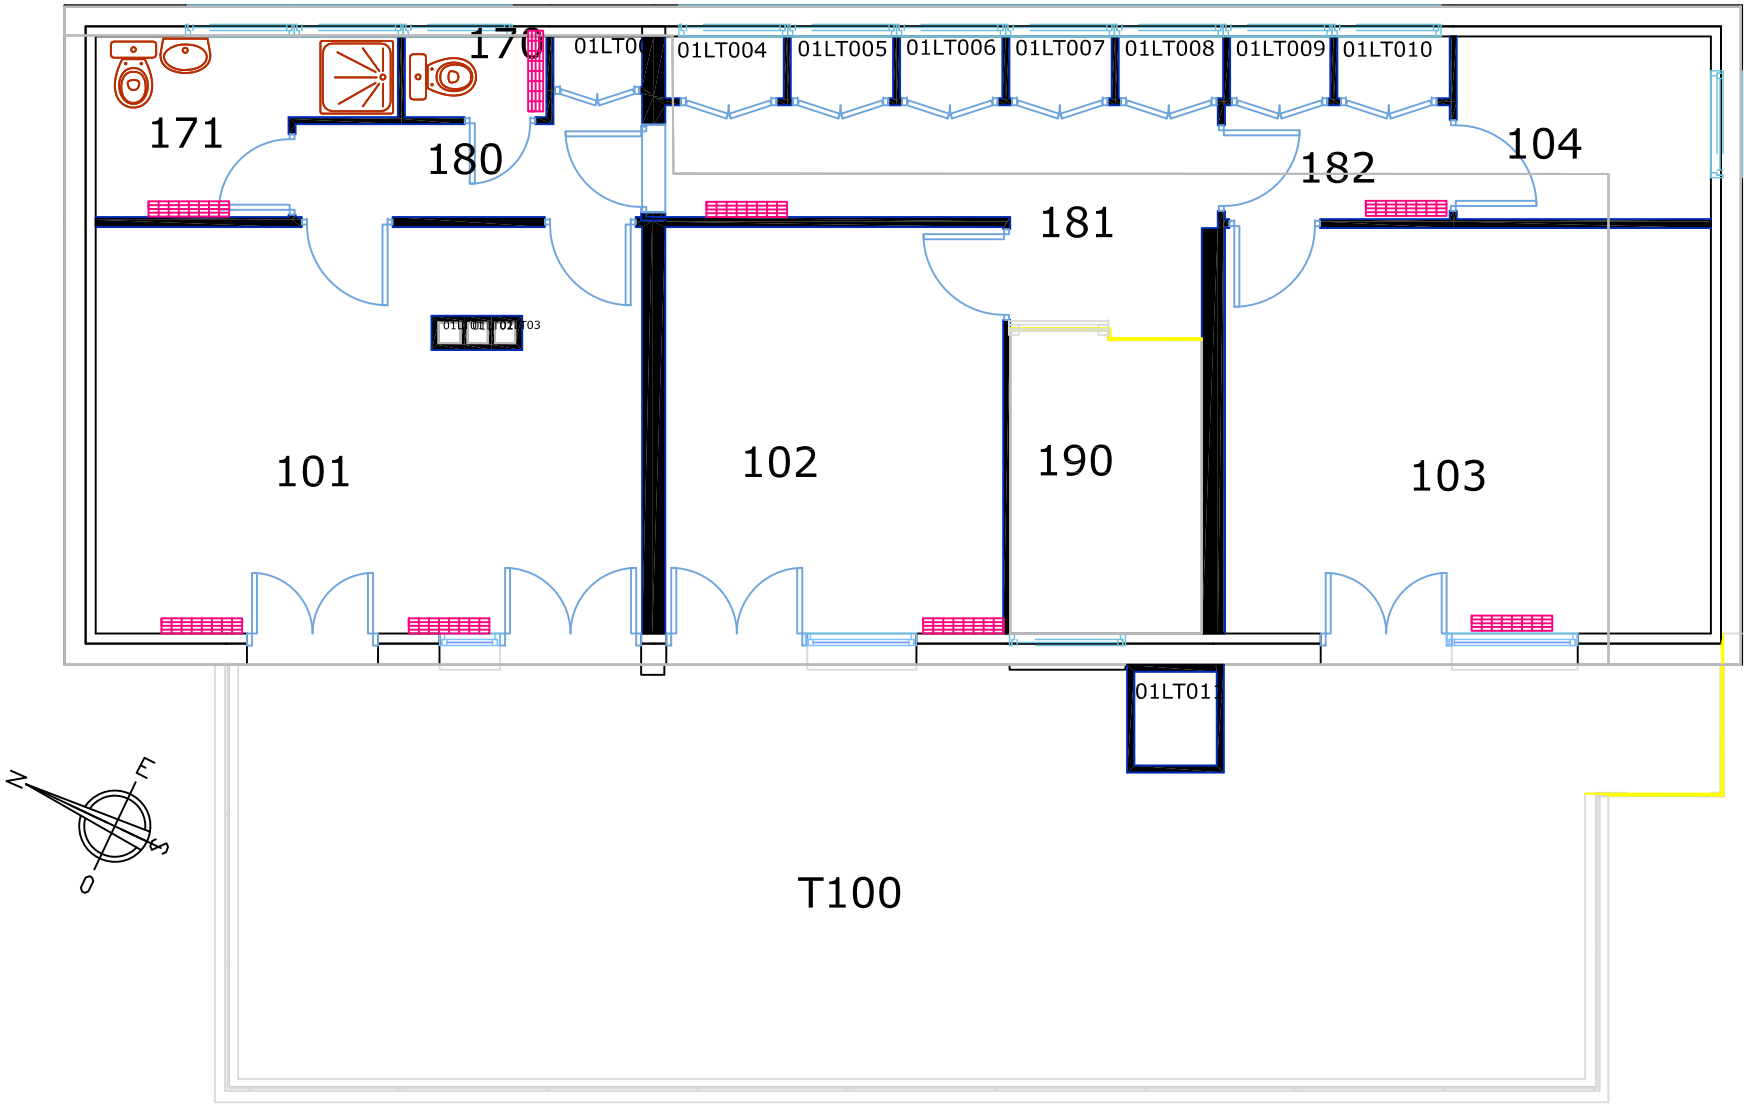

A4H	Bâtiment :	Dessinateur : Service Patrimoine	INSA 20 Avenue des Buttes de Coësmes
24	P-0025-24-U-2-ETAGE1	Date : 20/10/2014 Ech : 1:75	35708 Rennes