

Annexe 1 au CCTP - Catégories de locaux en m²


A	ACCUEIL, ZONES ATTENANTES ET CABINETS MEDICAUX
B	PETITS BUREAUX ET ASSIMILES (Jusqu'à 4 personnes) ET LOCAUX DIVERS (Salle de repos, locaux syndicaux ...)
C	GRANDS BUREAUX ET ASSIMILES (Supérieur à 4 personnes, salles de réunion et de formation)
D	LOCAUX D'HYGIENE / SANITAIRES ET ASSIMILES (Toilettes, douches)
E	CIRCULATION, ESCALIERS ET ASSIMILES (Couloirs, paliers, escaliers, ascenseurs, espaces copieur)
F	ESPACES REPAS, HALL ENTRÉE DU PERSONNEL, DETENTE ET ASSIMILES (Salle de restauration, espaces de détente, espaces de convivialité, salle d'activités, salle de sieste, salle de sport)
G	ARCHIVES, STOCKAGES ET PARKING

	A	B	C	D	E	F	G	TOTAL
RDC bas	0,00	82,36	0,00	43,58	236,35	309,54	494,23	1 166,06
RDC haut	763,00	214,50	328,00	48,50	400,50	57,00	57,50	1 869,00
R+1	0,00	222,86	999,75	81,48	295,16	76,42	12,07	1 687,74
R+2	0,00	361,98	373,47	46,91	244,26	34,03	0,00	1 060,65
R+3	0,00	108,83	578,45	22,76	165,86	30,06	0,00	905,96
R+4	0,00	187,65	242,74	24,80	150,23	37,75	0,00	643,17
Total siège	763,00	1 178,18	2 522,41	268,03	1 492,36	544,80	563,80	7 332,58

	A	B	C	D	E	F	G	TOTAL
Château Gontier	59,50	0,00	0,00	2,50	0,00	7,00	0,00	69,00

	A	B	C	D	E	F	G	TOTAL
Mayenne	72,80	0,00	0,00	9,10	0,00	13,50	0,00	95,40

	A	B	C	D	E	F	G	TOTAL
RDC	0,00	64,00	158,50	10,00	83,00	122,50	0,00	438,00
R+1	0,00	67,00	345,00	10,00	26,00	0,00	0,00	448,00
R+2	0,00	75,00	315,00	10,00	48,00	0,00	0,00	448,00
Total Technopole	0,00	206,00	818,50	30,00	157,00	122,50	0,00	1 334,00

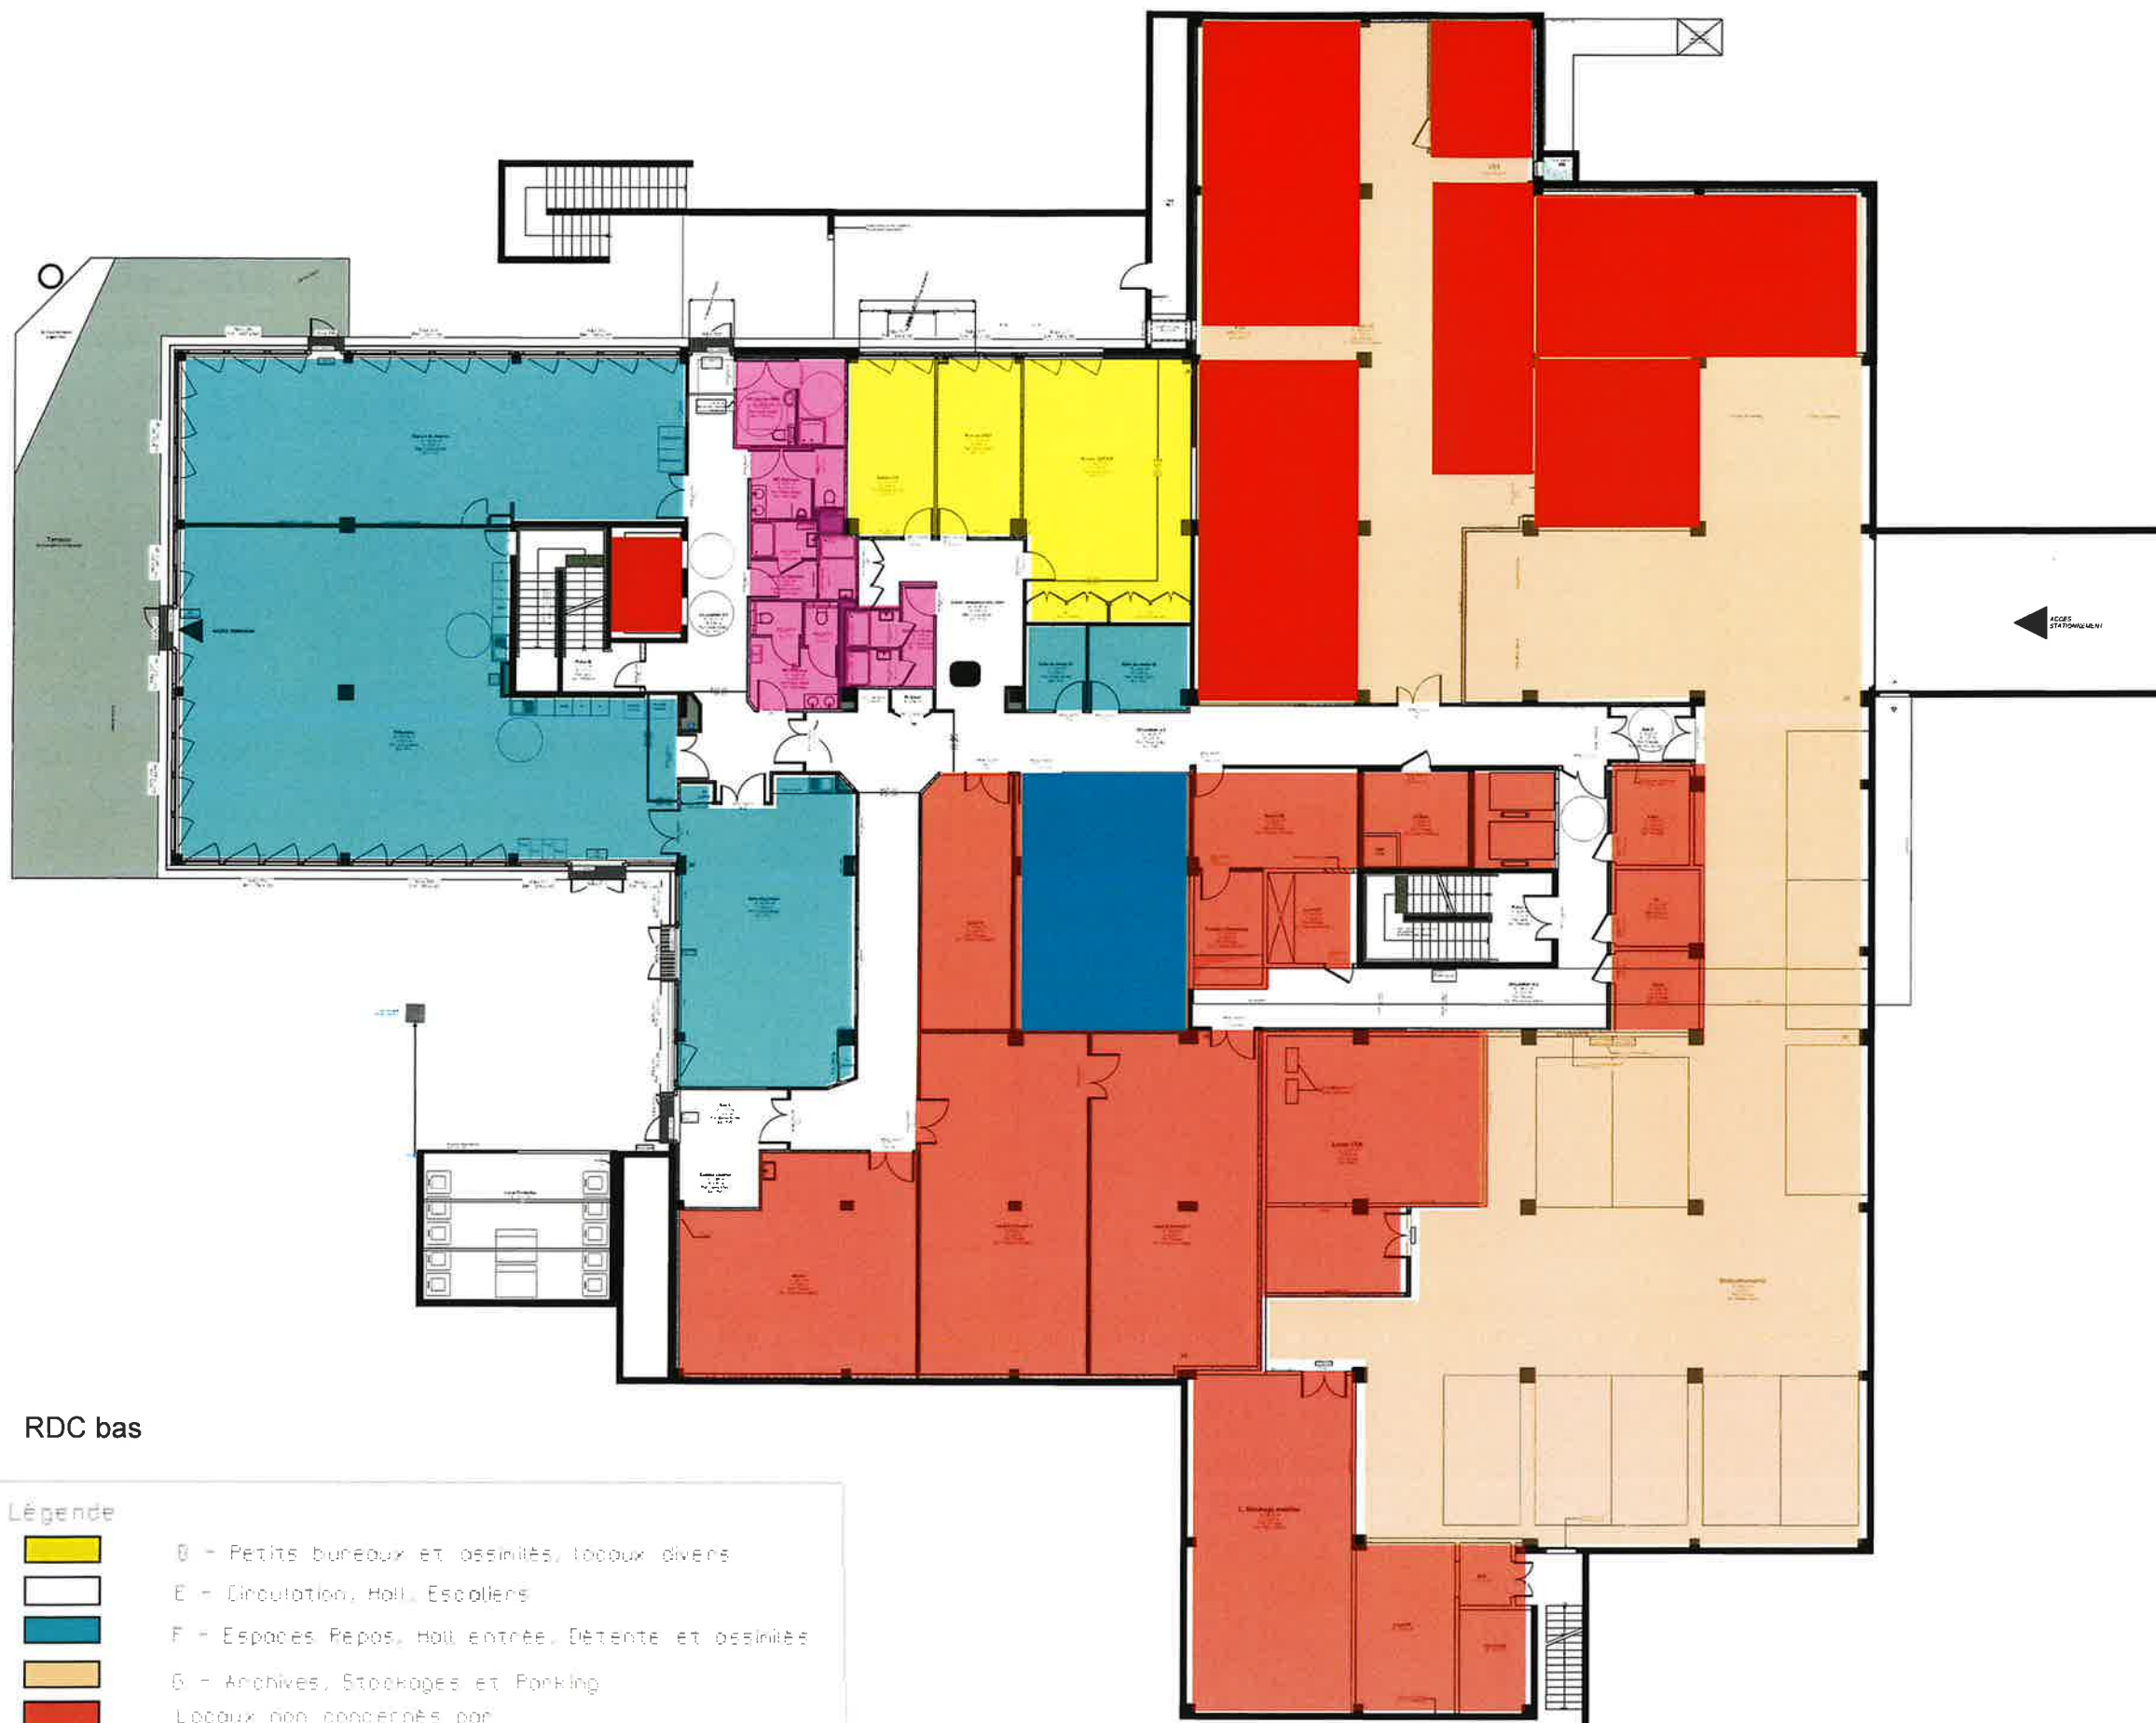

RDC bas

Légende

- B - Petits bureaux et ossinités, locaux divers
- E - Circulation, Hall, Escaliers
- F - Espaces Repos, Hall entrée, Détente et ossinités
- G - Archives, Stockages et Parking
- Locaux non concernés par le marché


Surfaces

Etage	Echelle
RC Haut	1/200e
Vue	Date
Générale	09/2023




Légende :

- A - Accueil - Cabinets médicaux
- B - Bureaux et assimilés, locaux divers
- C - Grands bureaux et salles de réunion
- D - Sanitaires
- E - Circulation, hall, escaliers
- F - Espaces repas, Hall entrée personnel
- G - Archives, stockages
- H - UC IRSA spécifique
- Locaux non concernés par le marché UC/IRSA

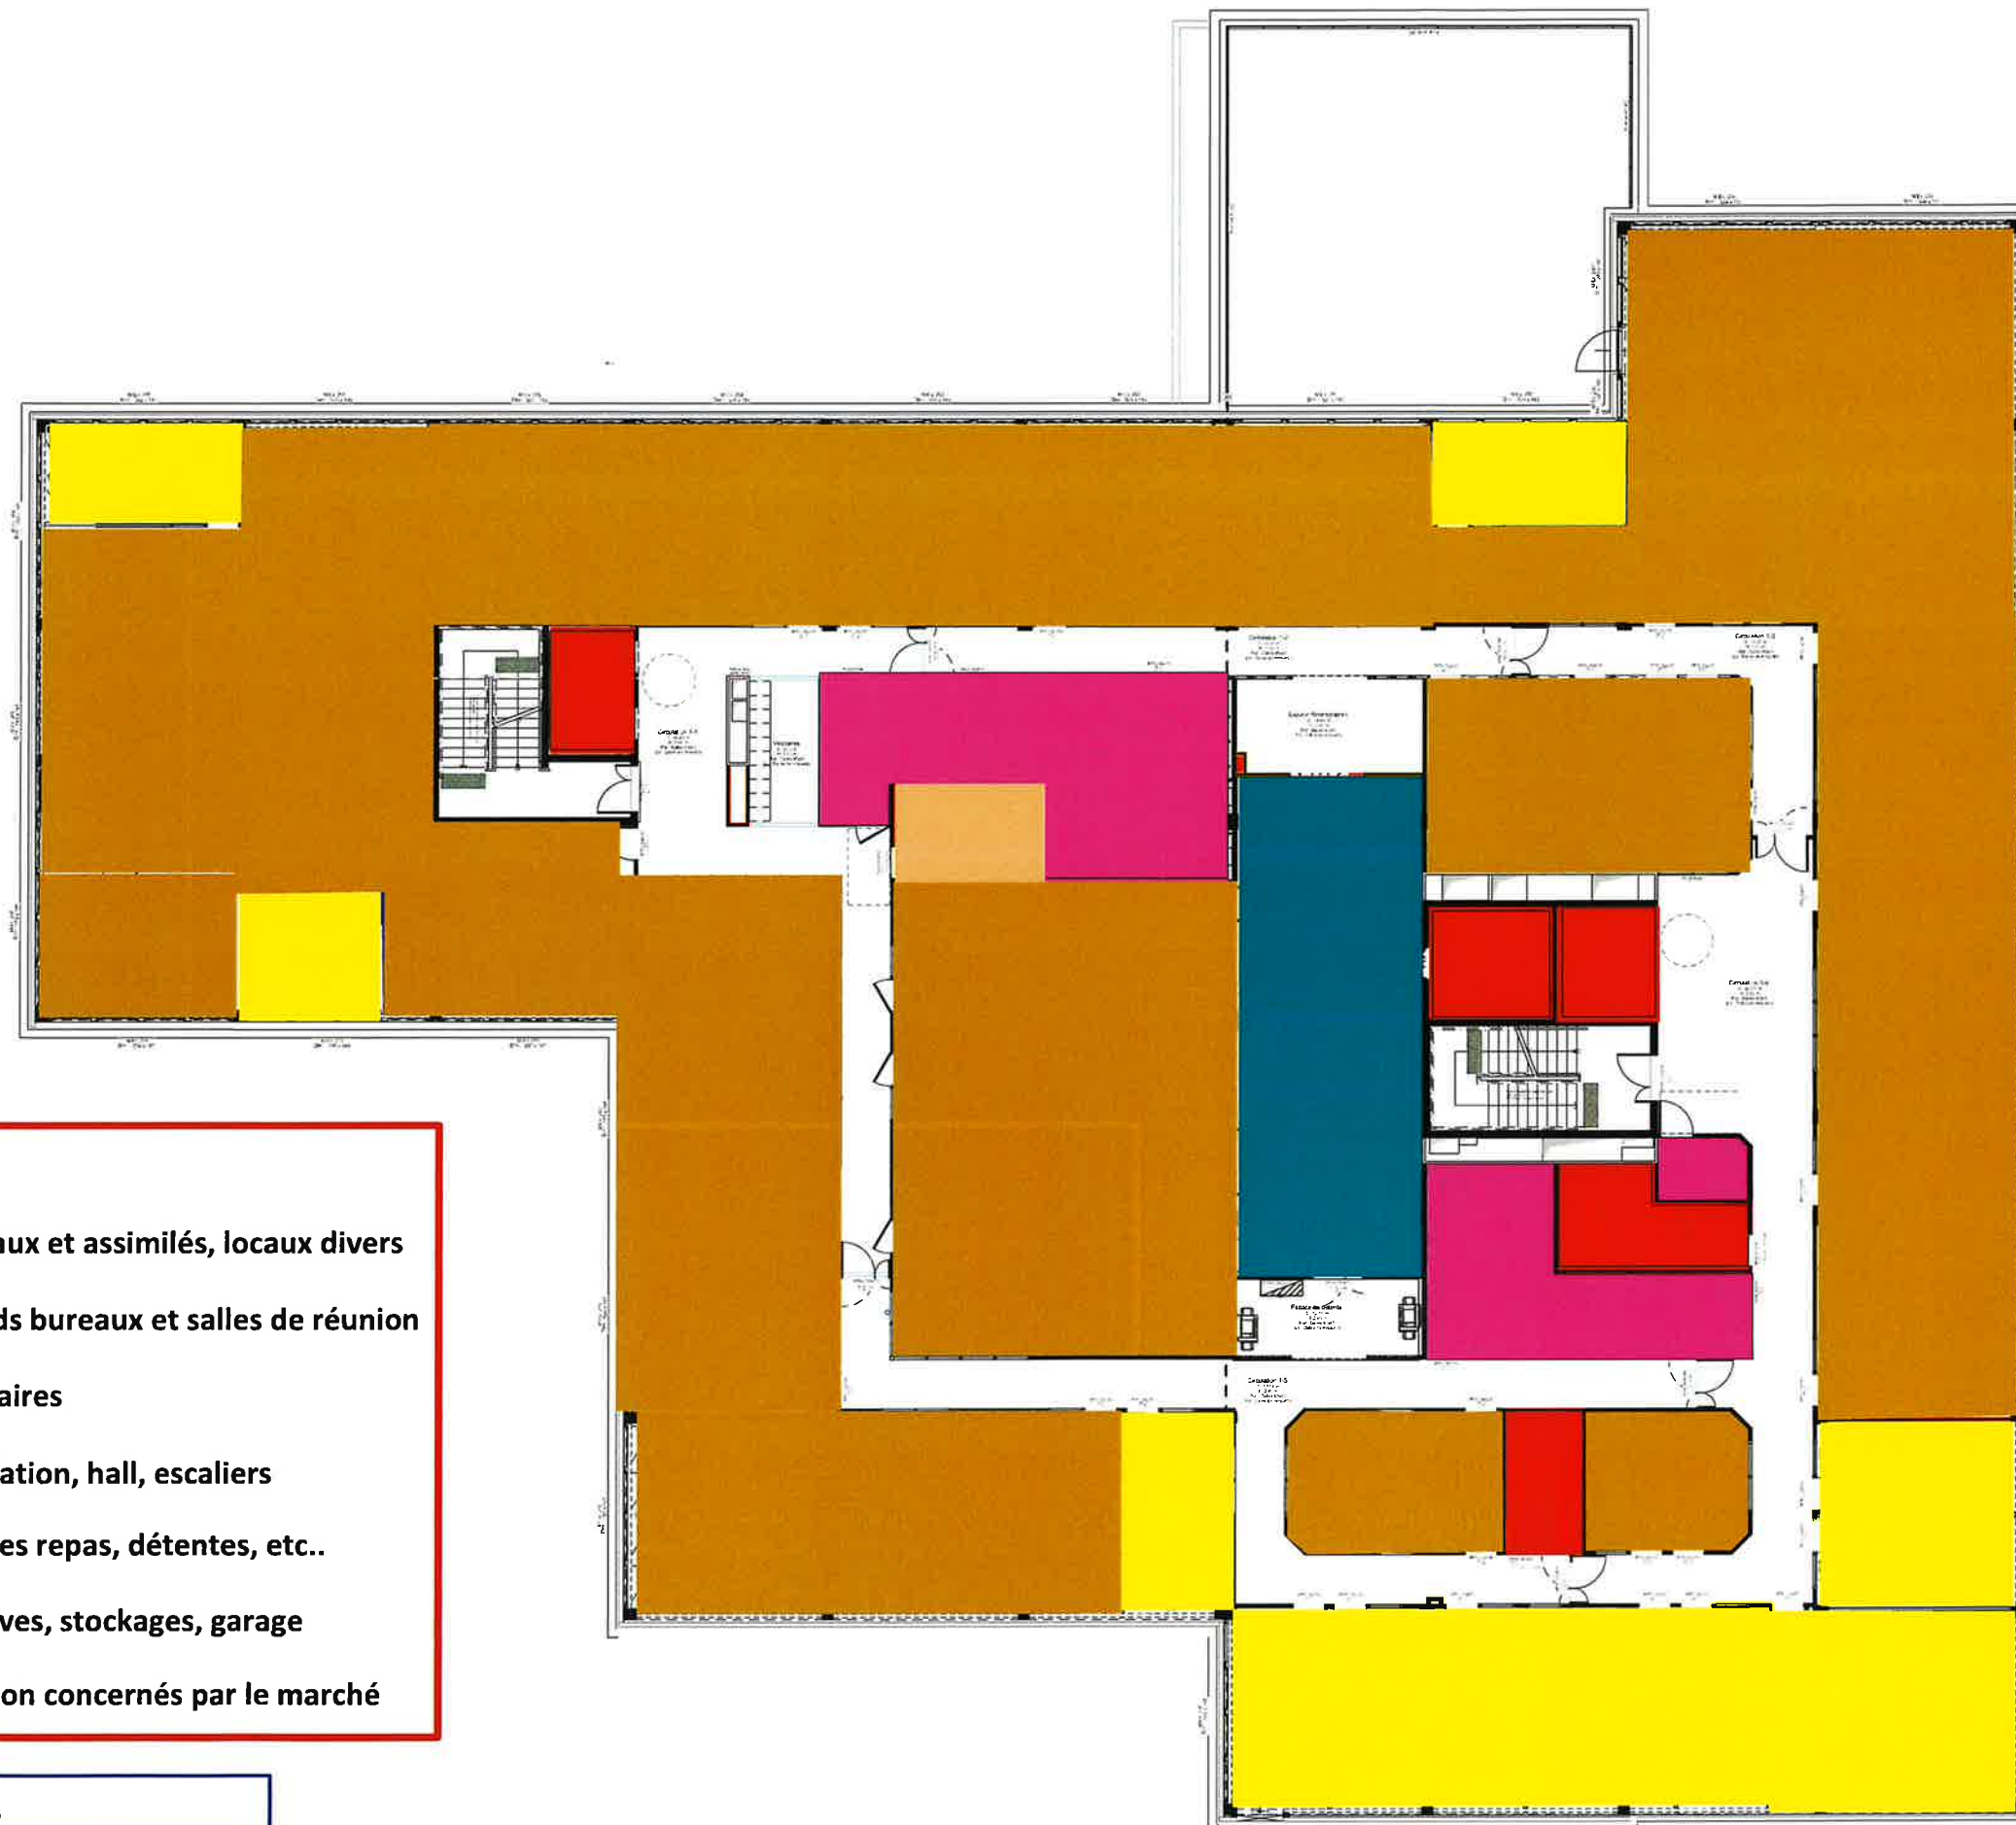


Légende :

- B - Bureaux et assimilés, locaux divers
- C - Grands bureaux et salles de réunion
- D - Sanitaires
- E - Circulation, hall, escaliers
- F - Espaces repas, détente, etc..
- G - Archives, stockages, garage
- Locaux non concernés par le marché

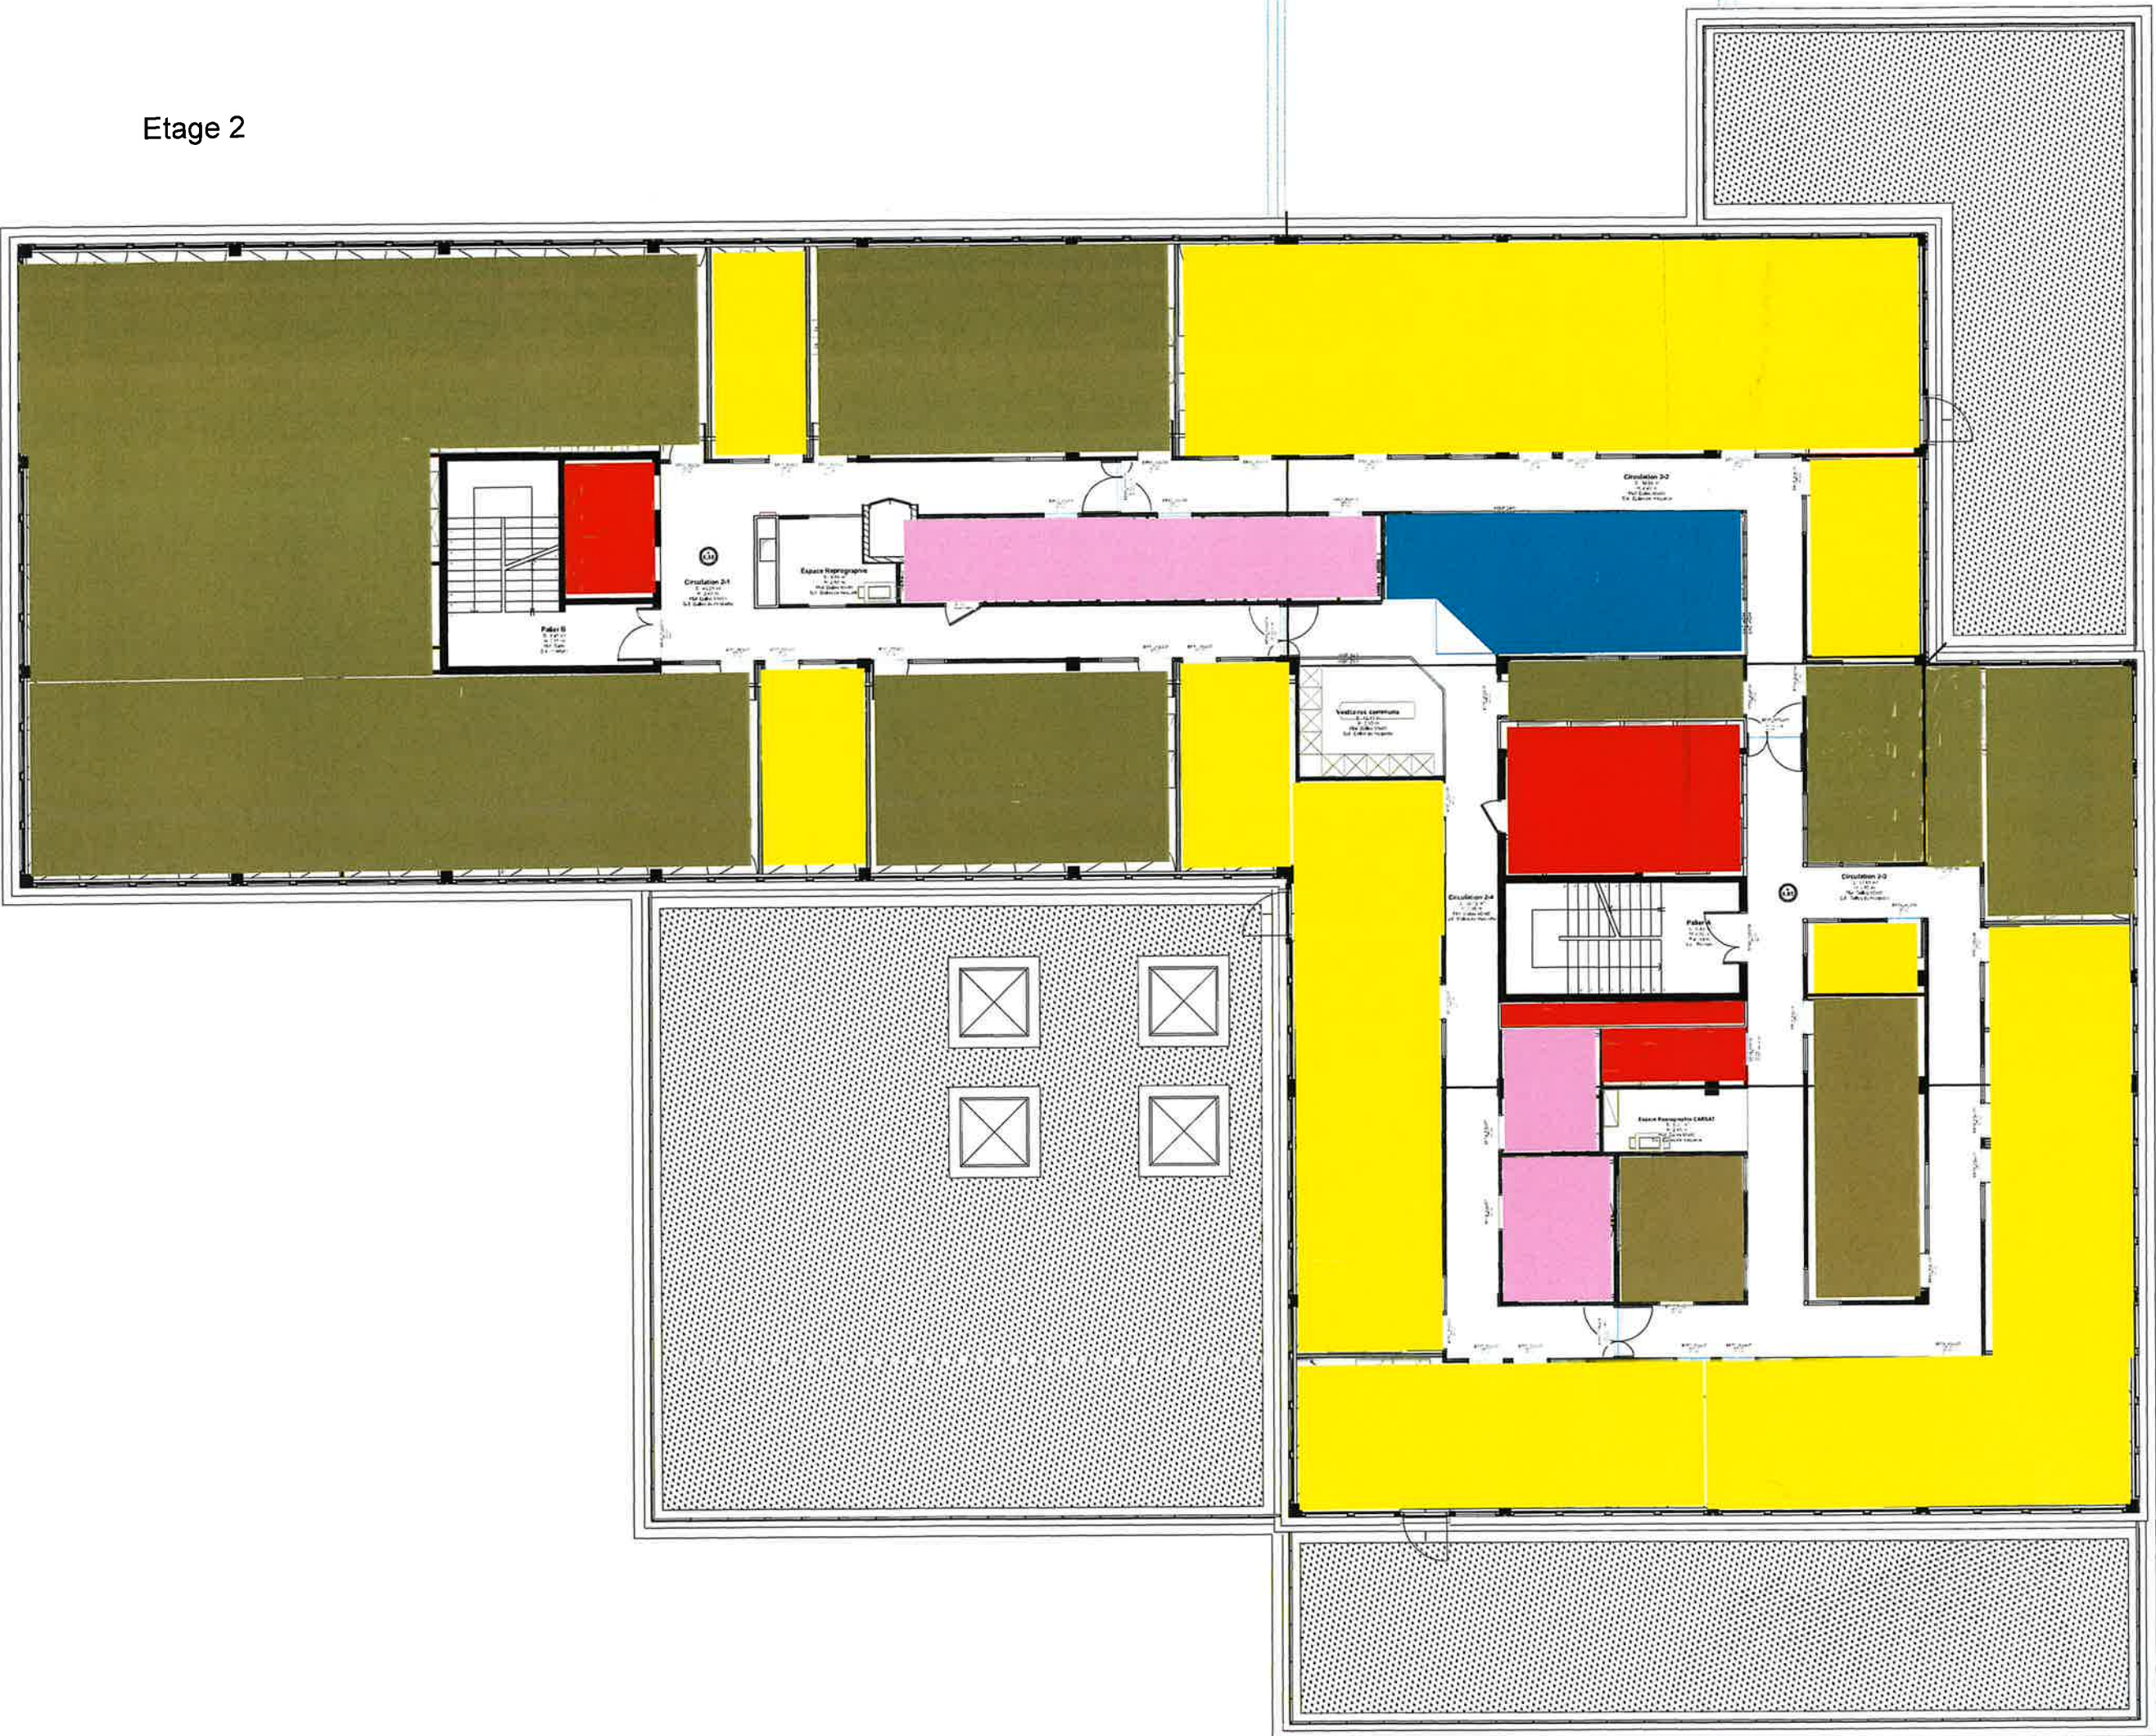


Etage 3

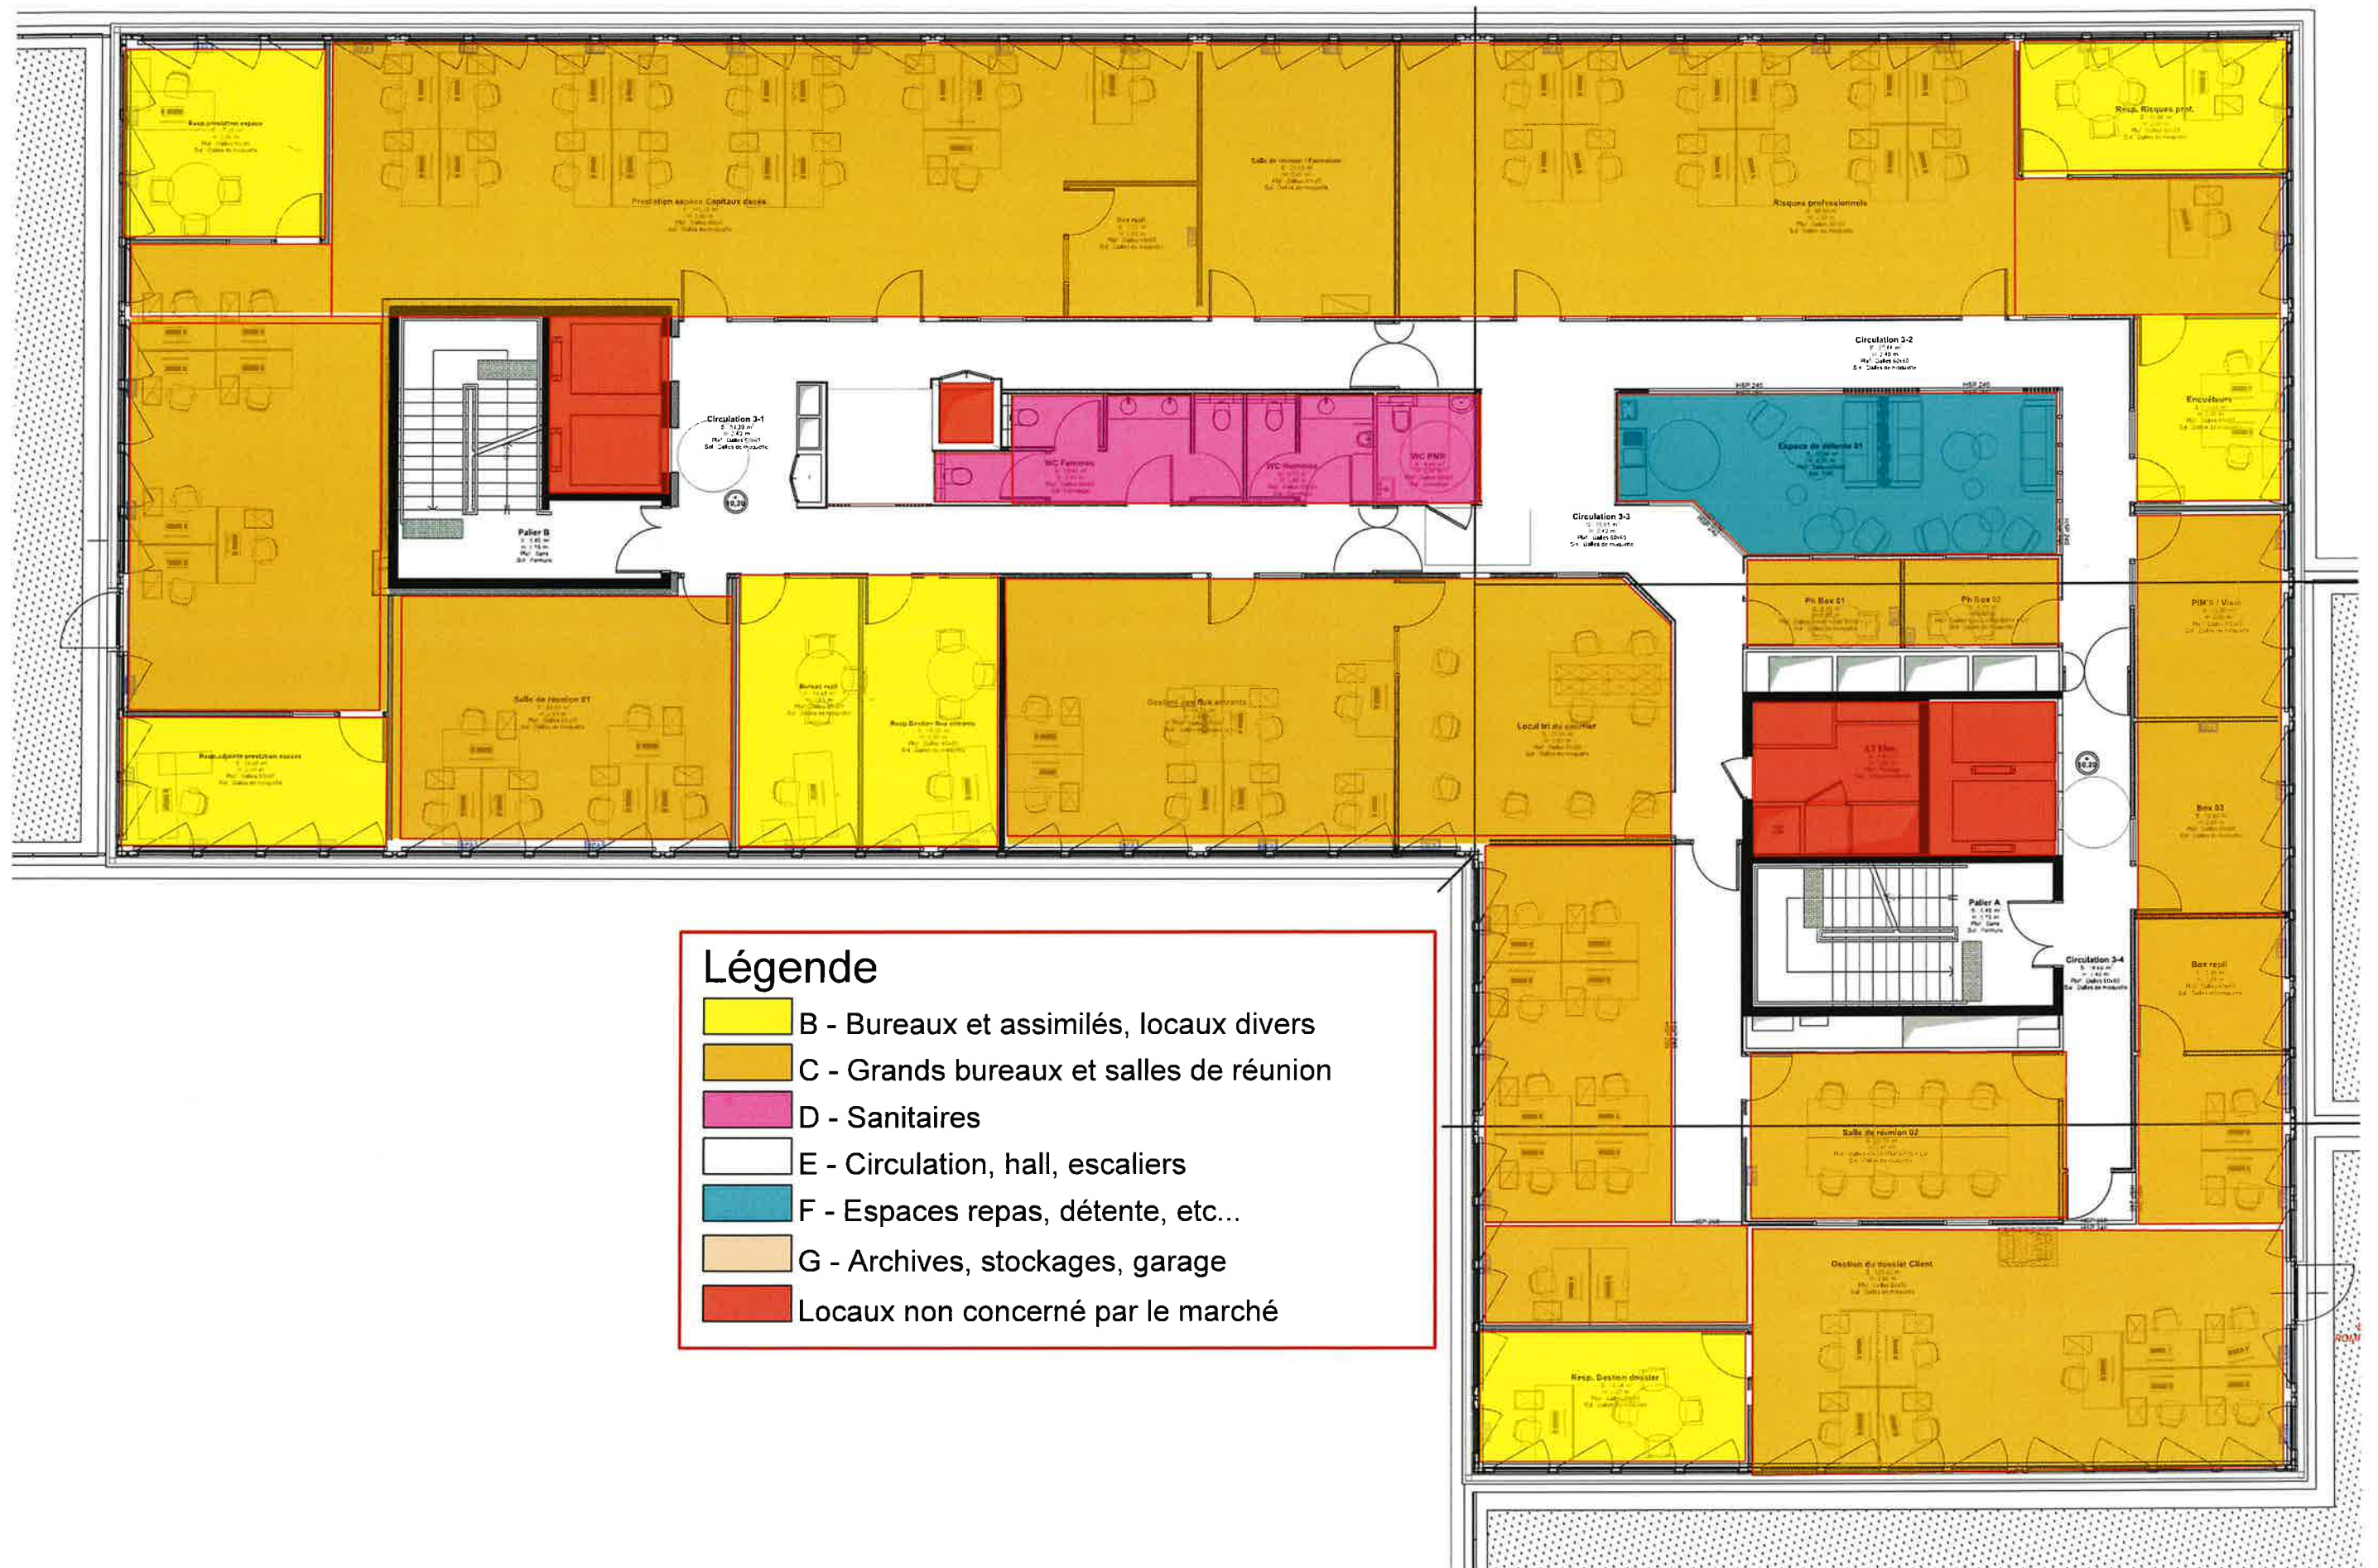

Etage 4




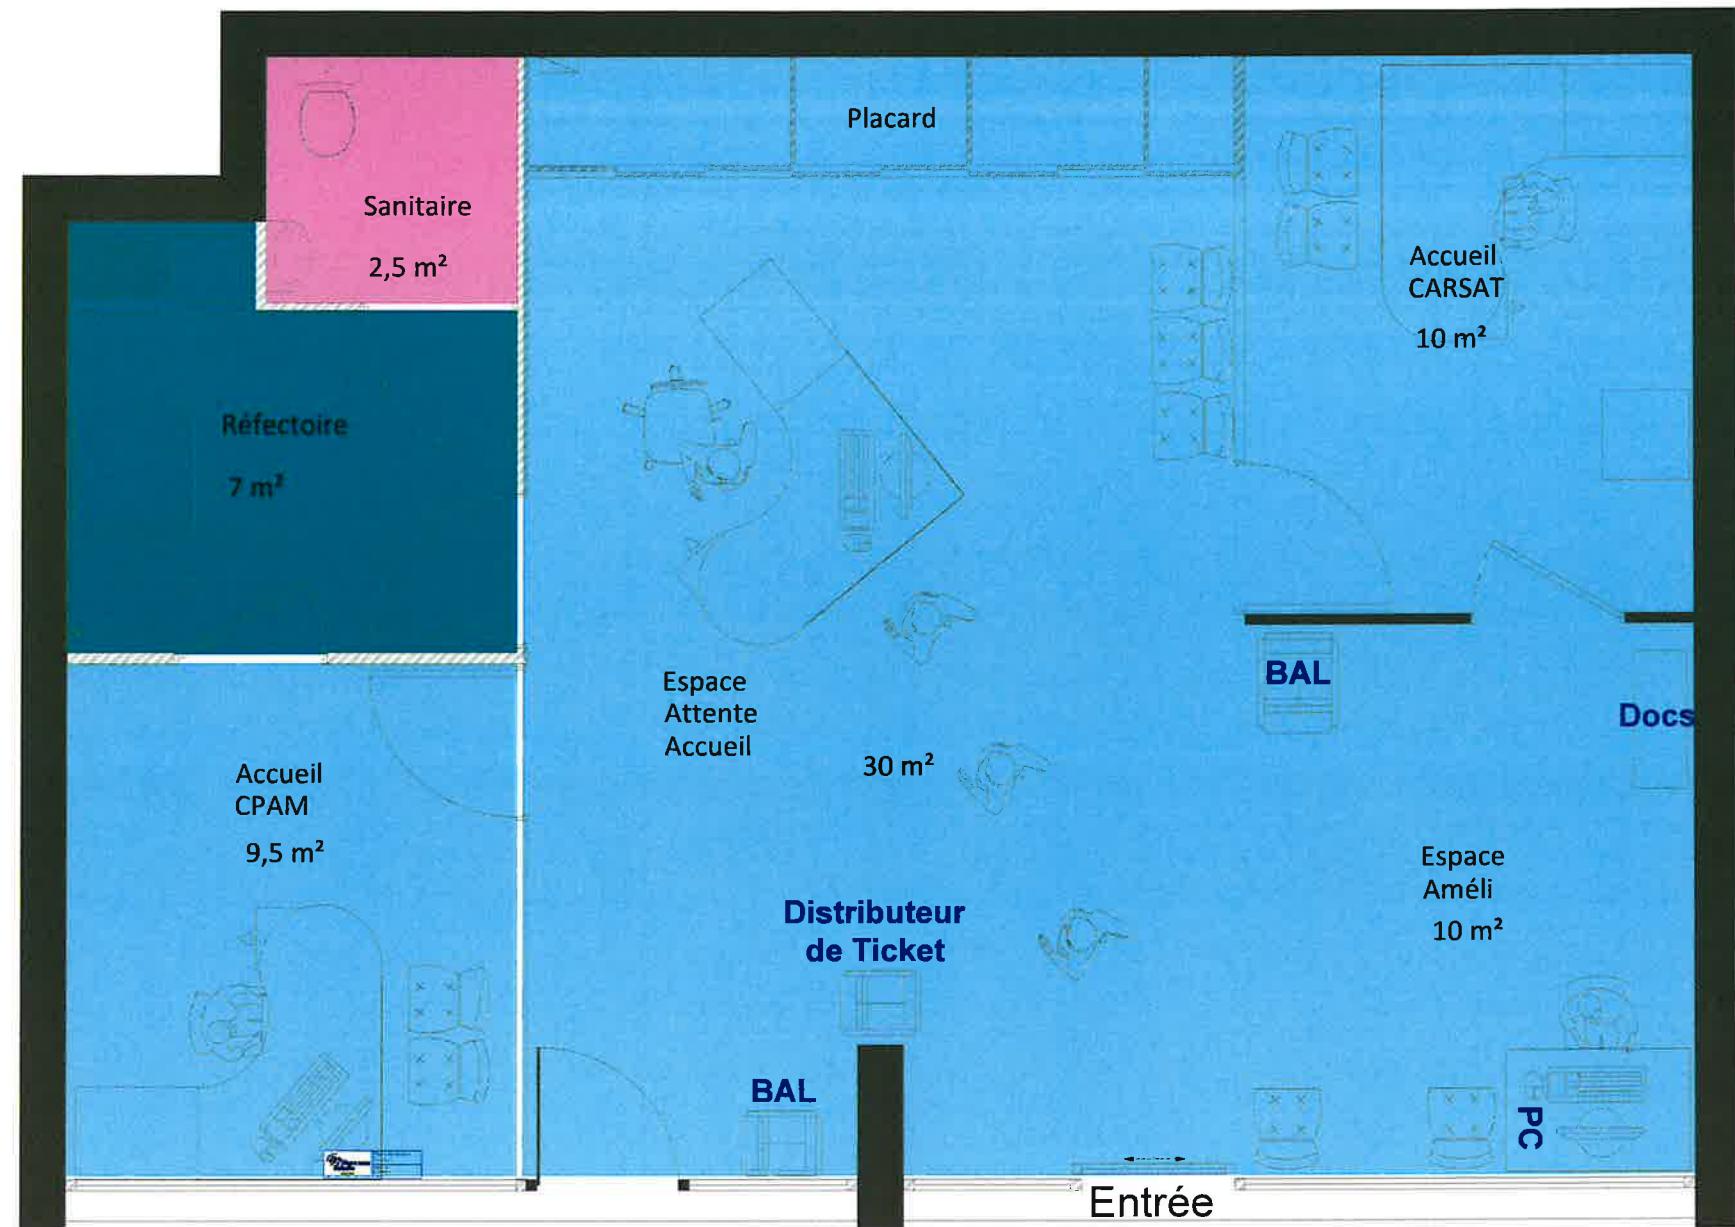

Légende :


	A - Accueil
	D - Sanitaire
	F - Réfectoire

 <p>Agence de Mayenne - Pôle Santé</p>	<p>Agence de Château Gontier</p> <p>Vue générale Echelle : 1/100e</p>
---	--

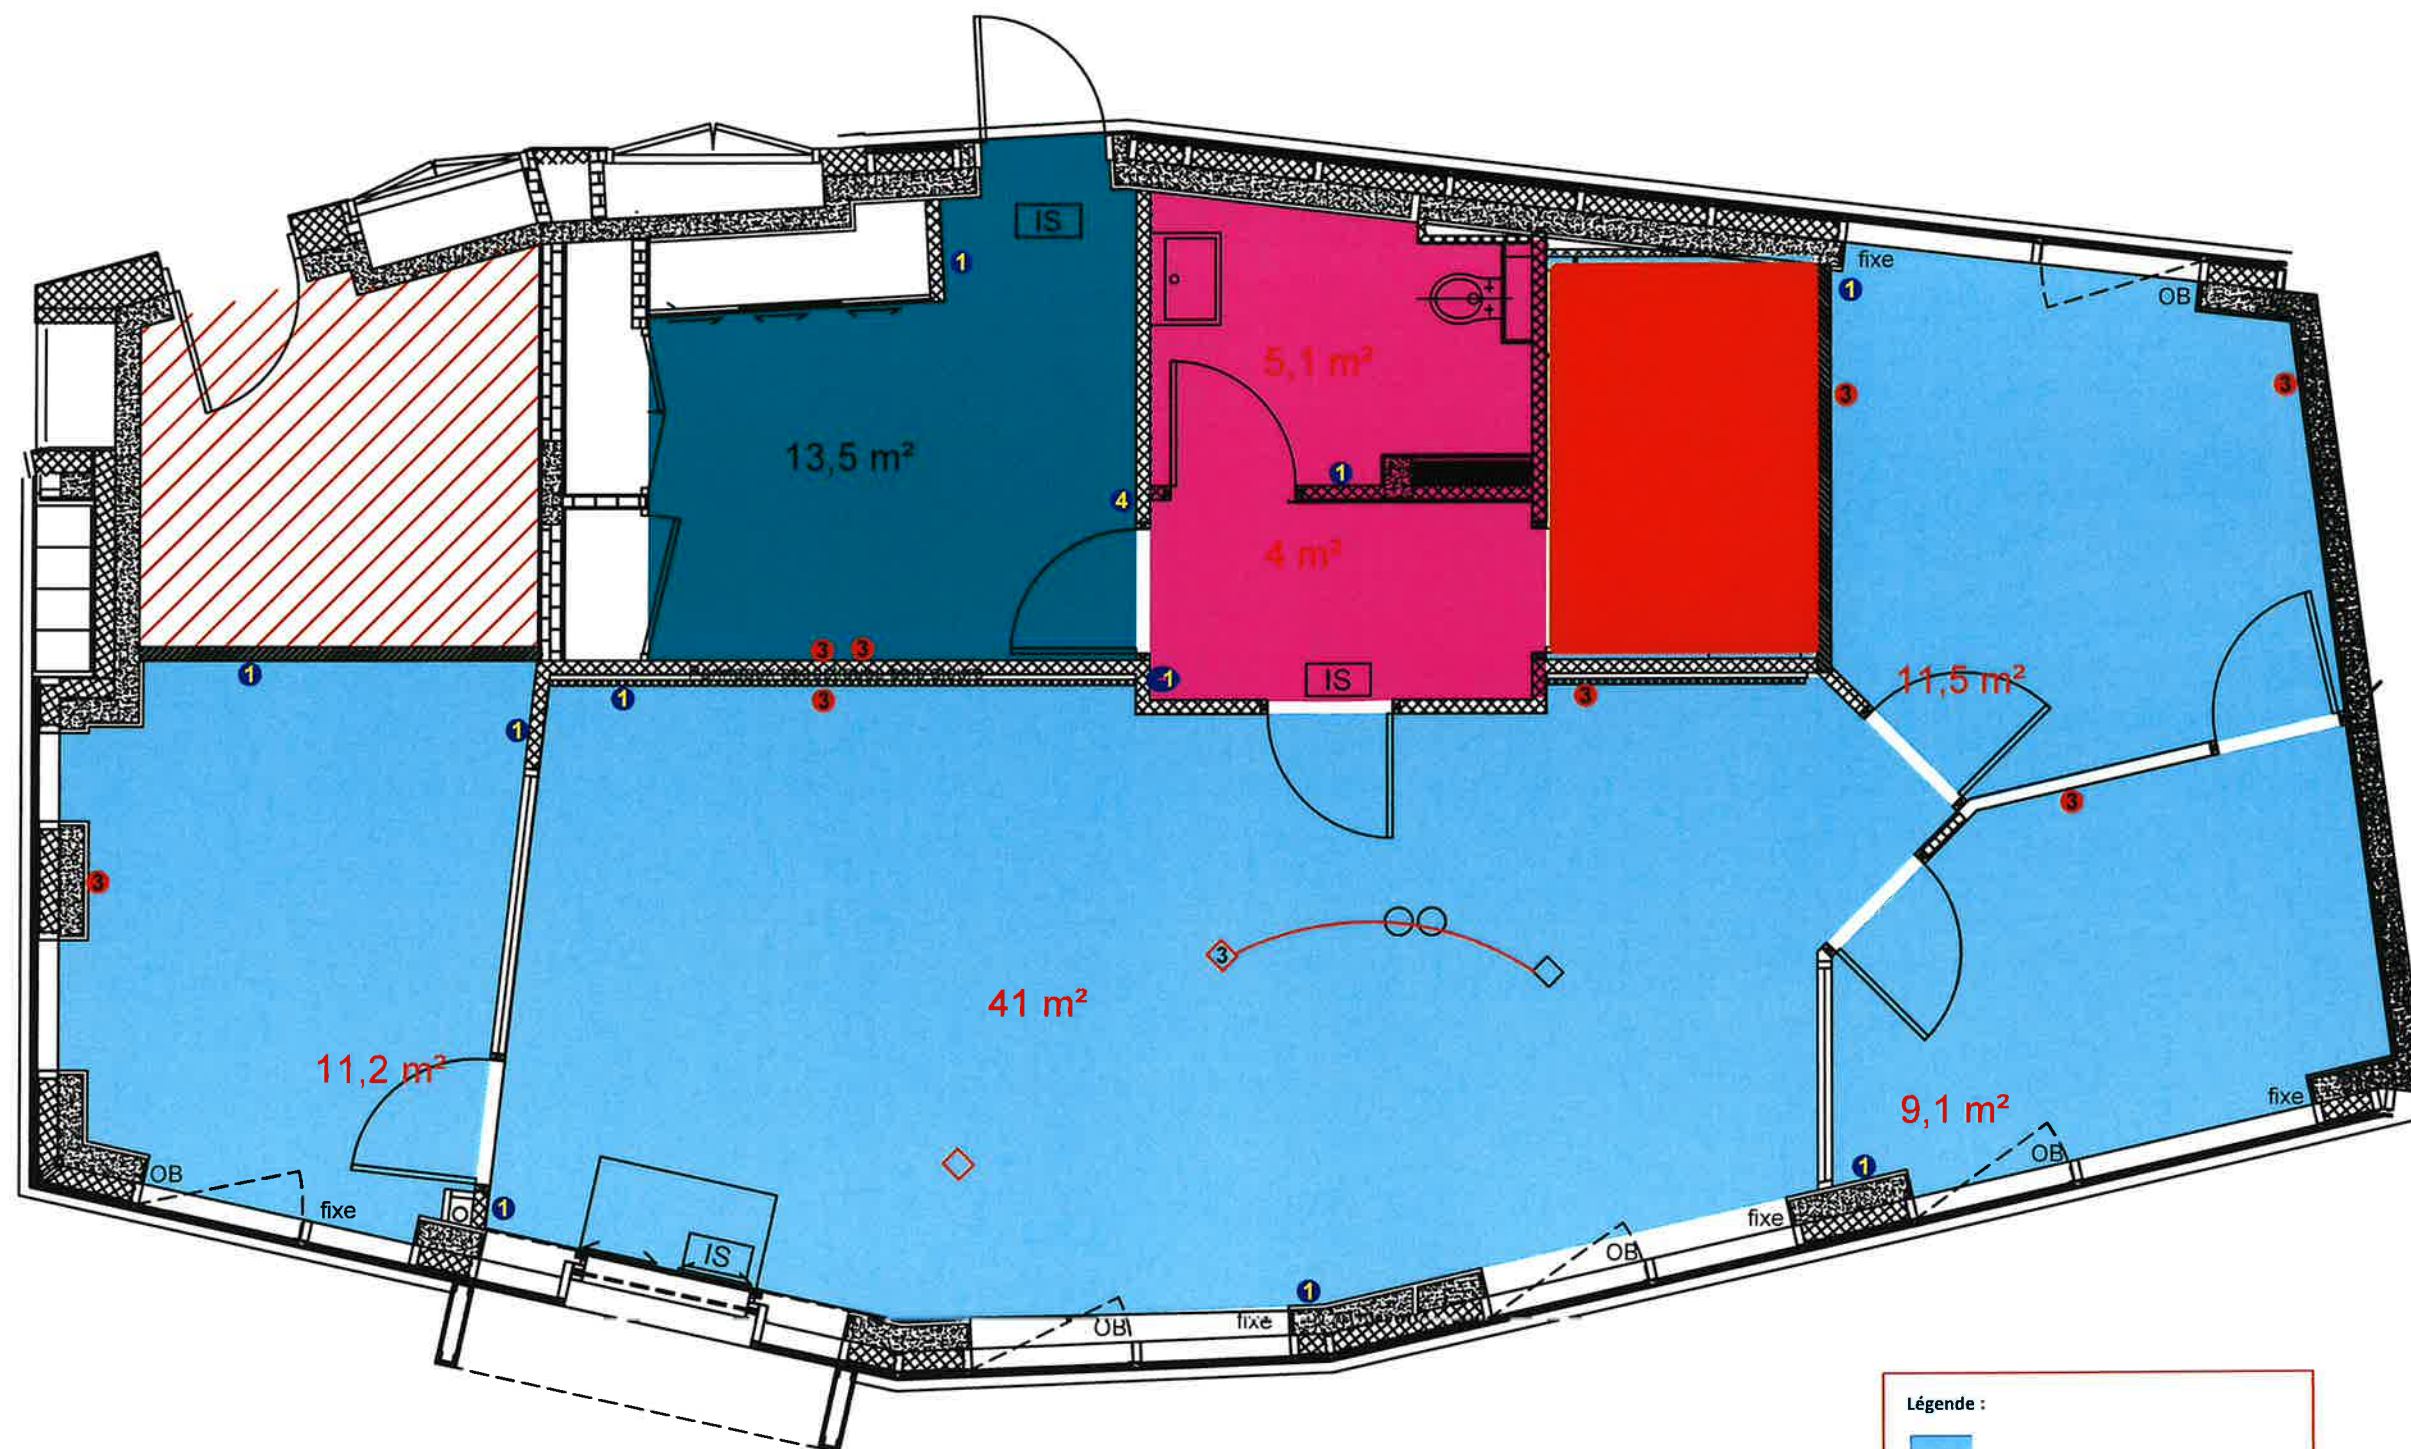

Légende :


	A - Accueil
	D - Sanitaires
	F - Réfectoire

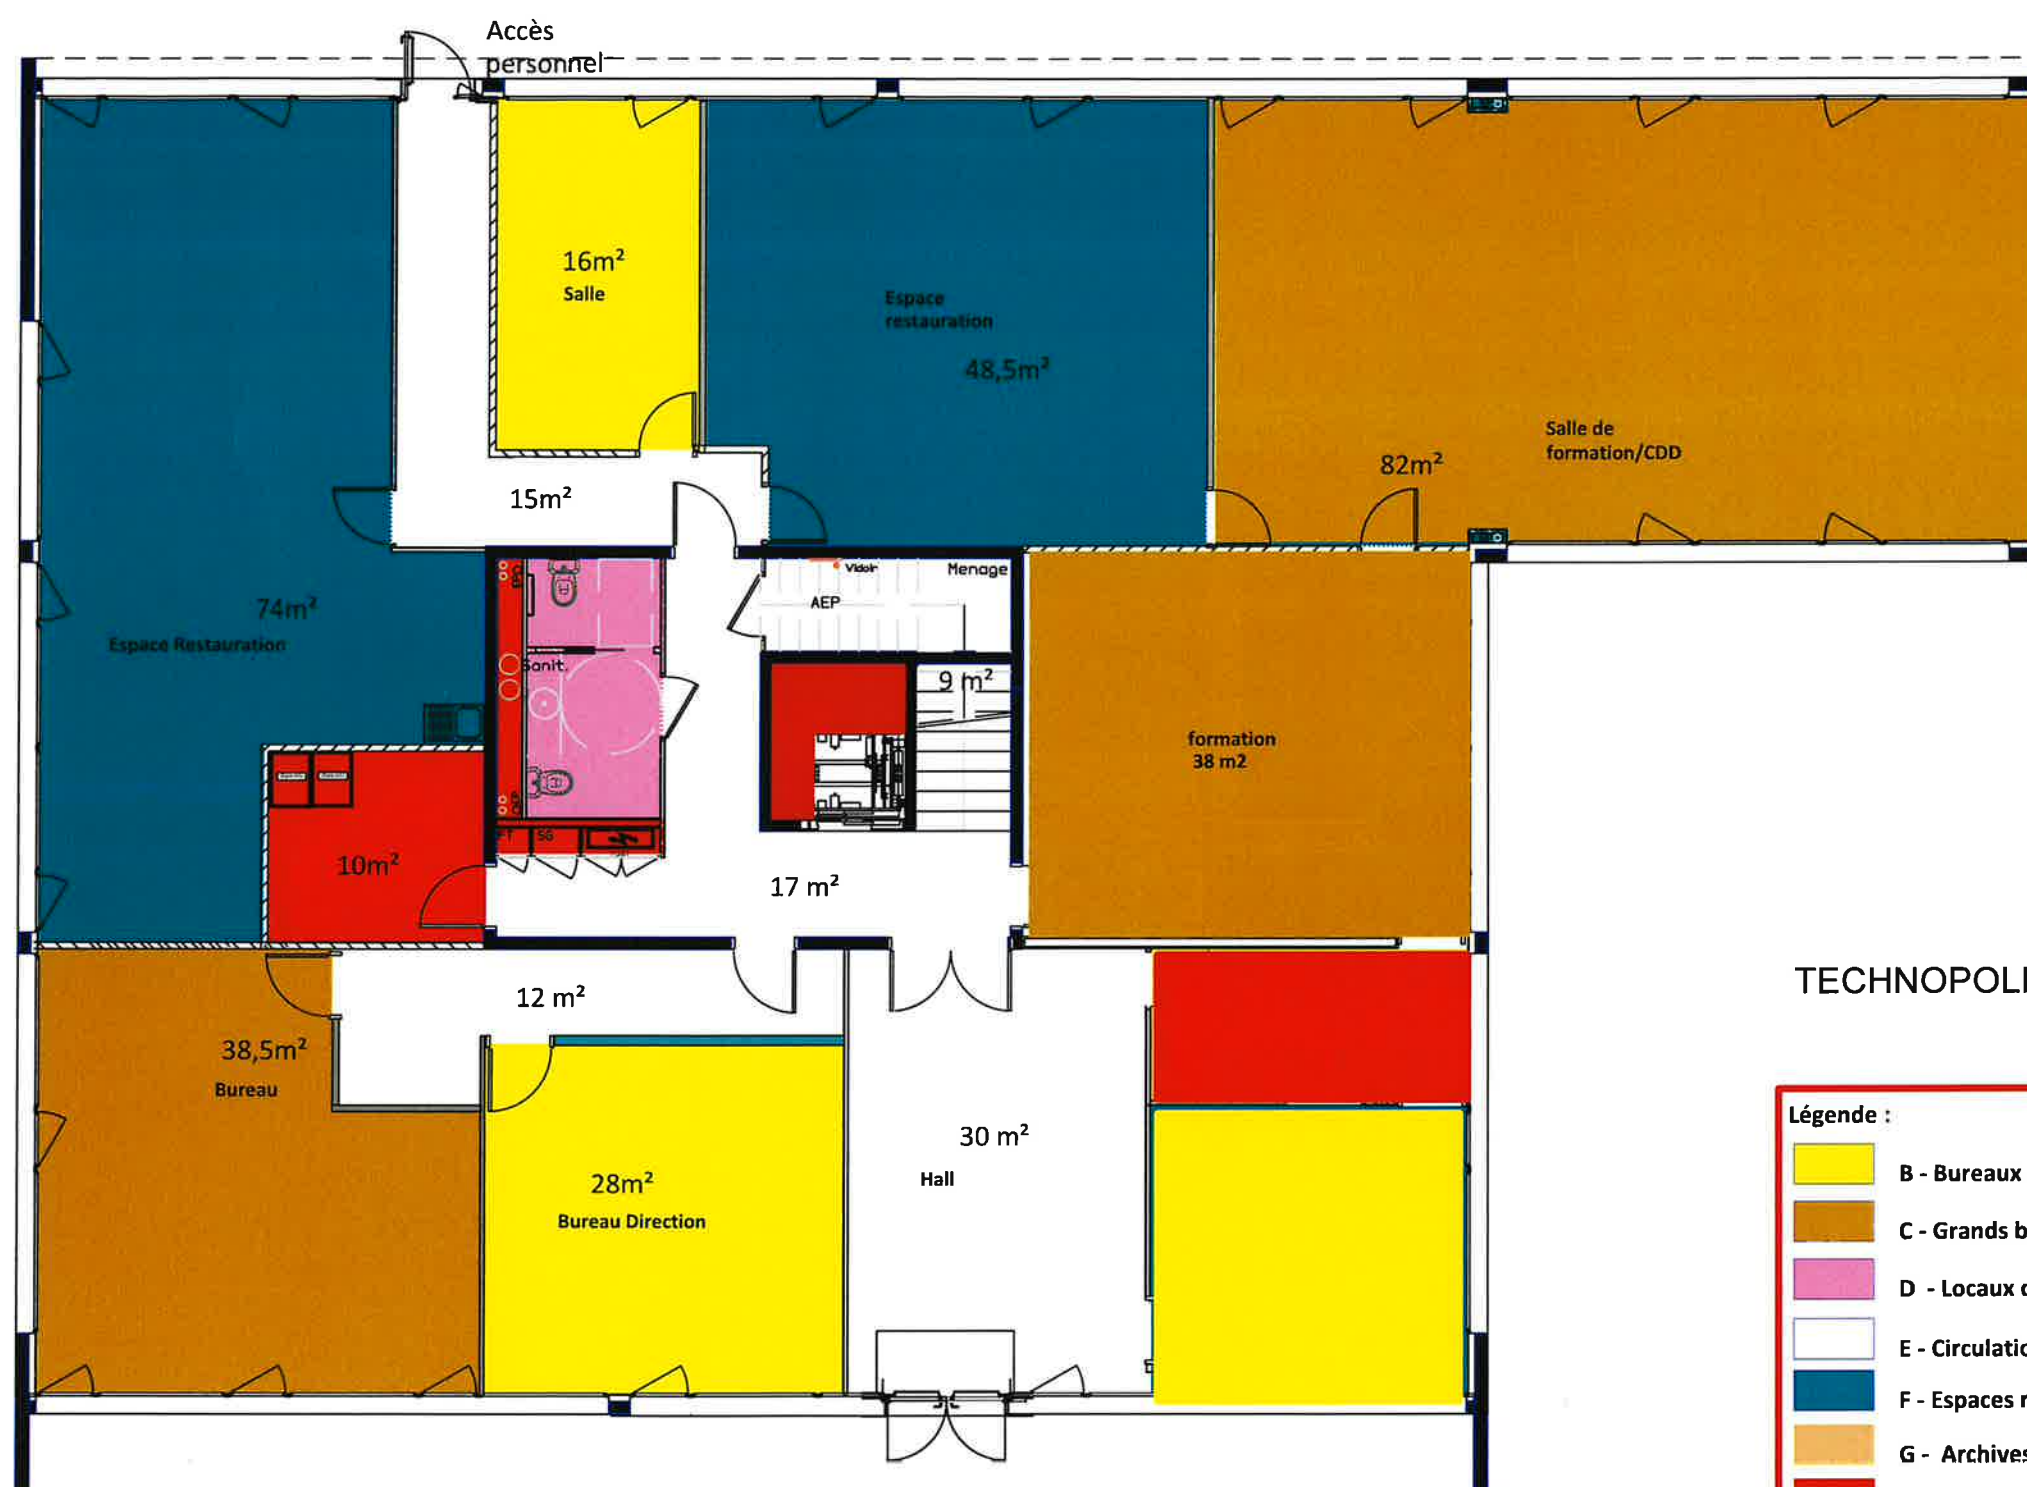

TECHNOPOLE

Légende :


- B - Bureaux et assimilés
- C - Grands bureaux et assimilés
- D - Locaux d'hygiène/Sanitaires
- E - Circulation, hall, escaliers
- F - Espaces repas, détente et assimilés
- G - Archives, stockages
- Locaux non concernés par le marché

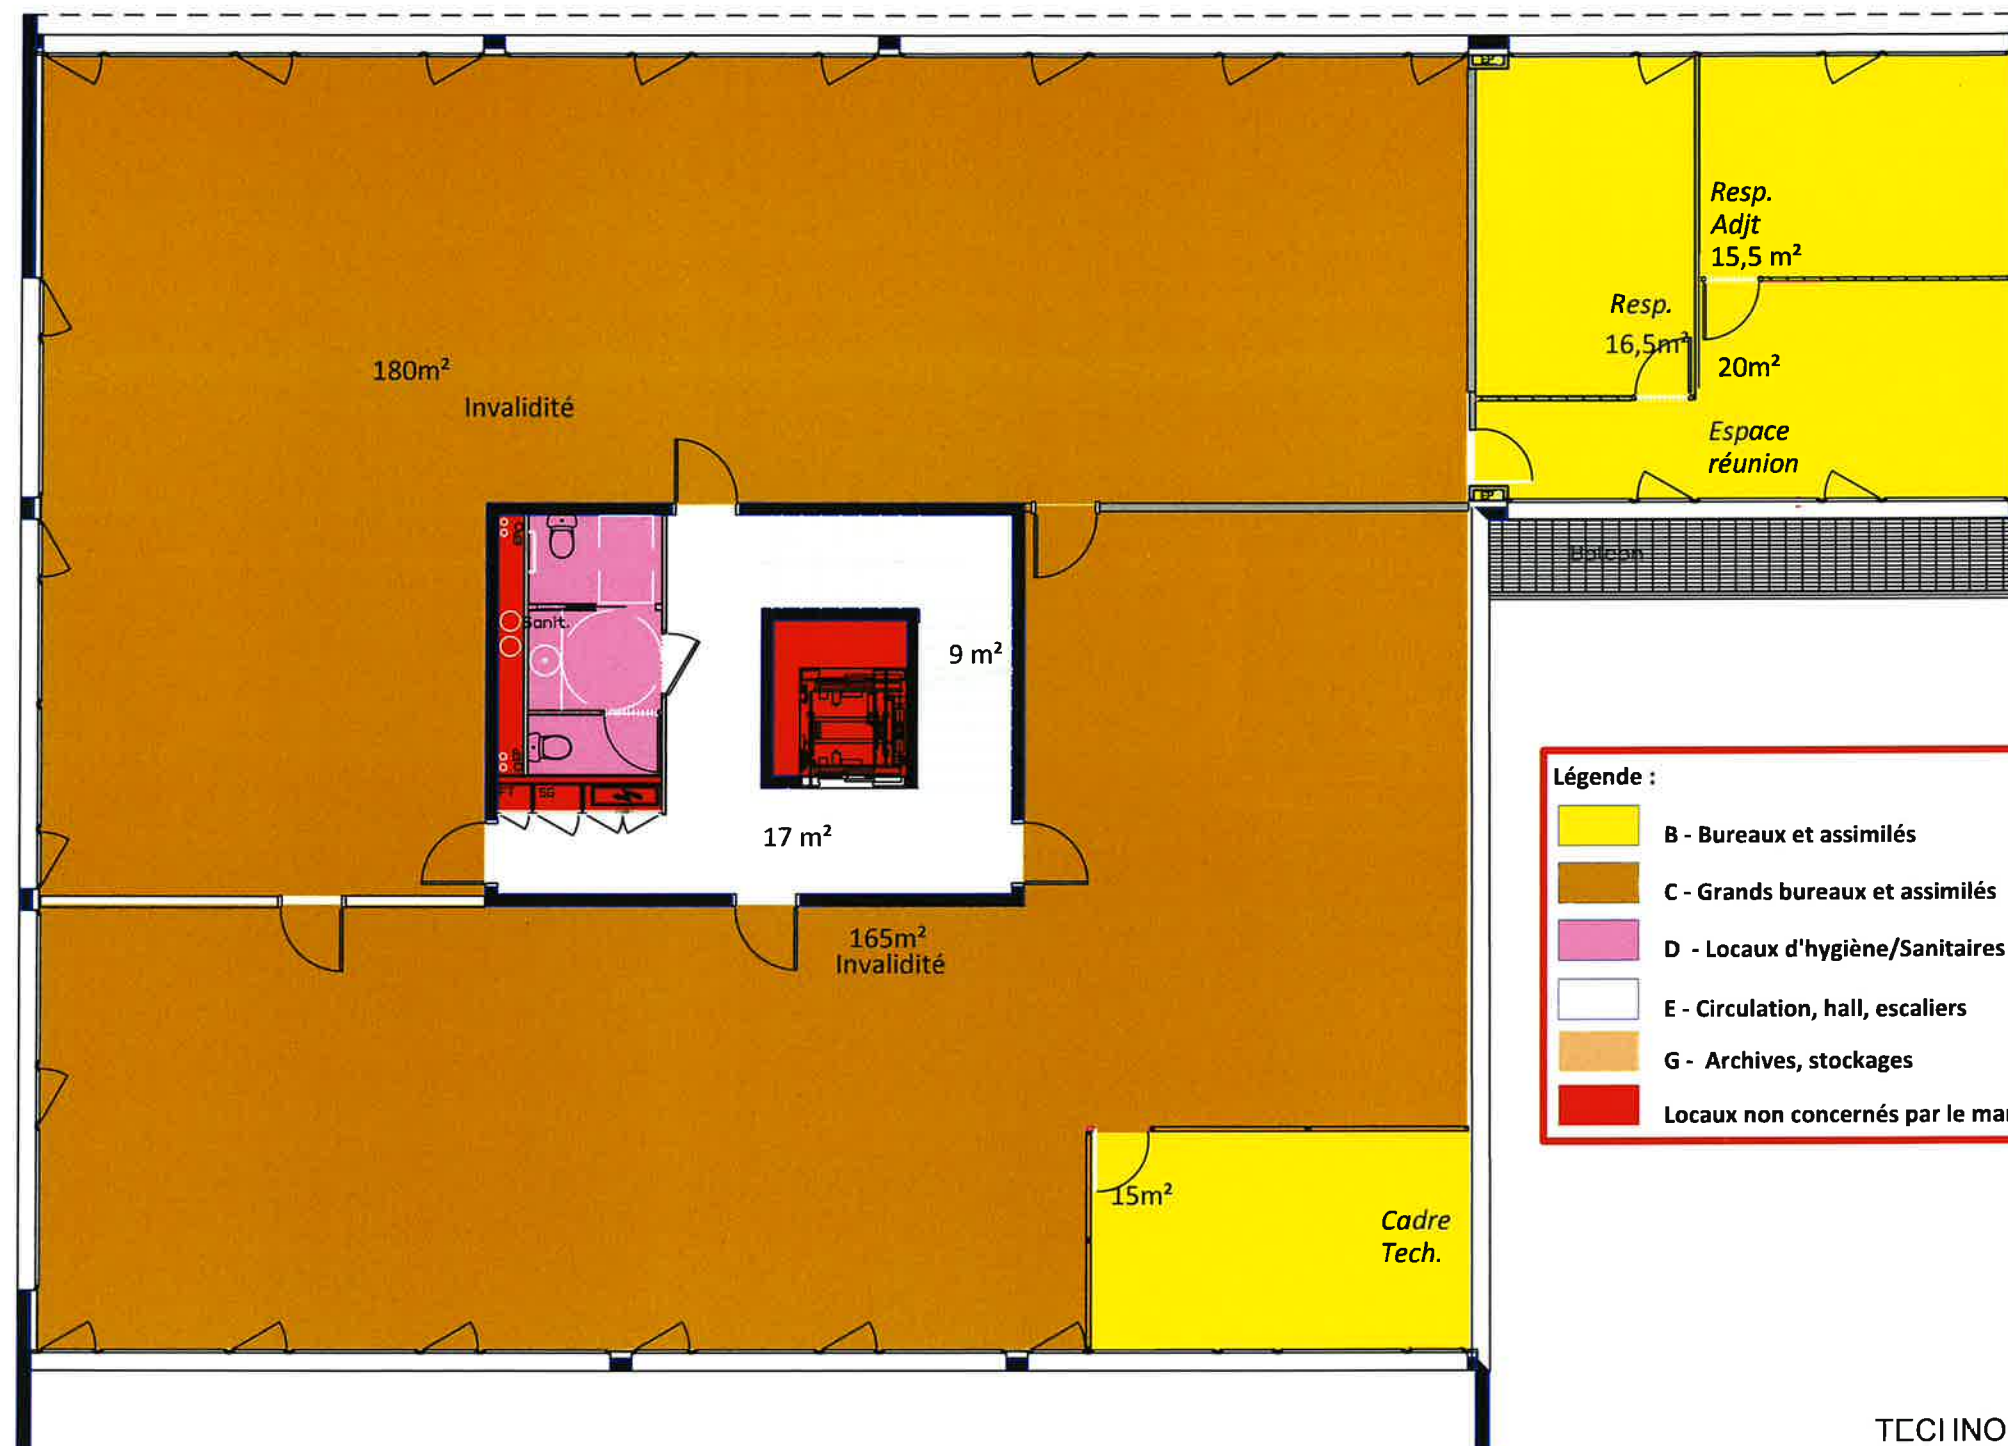

Légende :

	B - Bureaux et assimilés
	C - Grands bureaux et assimilés
	D - Locaux d'hygiène/Sanitaires
	E - Circulation, hall, escaliers
	G - Archives, stockages
	Locaux non concernés par le marché

TECHNOPOL

 <p>l'Assurance Maladie Mayenne</p>	<p>Plans des locaux Niveau 1</p>
	<p>ECH: A3 1/200eme</p>

Rue Louis de Broglie Bat Q Parc technopolis





Légende :

	B - Bureaux et assimilés
	C - Grands bureaux et assimilés
	D - Locaux d'hygiène/Sanitaires
	E - Circulation, hall, escaliers
	G - Archives, stockages
	Locaux non concernés par le marché

TECHNOPOLE

 <p>l'Assurance Maladie Mayenne</p>	<p>Plans des locaux Niveau 2</p>
	<p>ECH: A3 1/200eme</p>
<p>Rue Louis de Broglie Bat Q Parc technopolis</p>	