

Annexe 2 au CCTP - Catégories de locaux par nature de sols

	Peinture sur béton	Sol plastique	Carrelage	Moquette	Ciment	TOTAL
RDC bas	56,00	628,25	43,58	0,00	438,23	1 166,06
RDC haut	0,00	1 045,50	99,00	724,50	0,00	1 869,00
R+1	0,00	131,49	81,48	1 474,77	0,00	1 687,74
R+2	0,00	87,59	46,91	926,15	0,00	1 060,65
R+3	0,00	73,06	22,76	810,14	0,00	905,96
R+4	0,00	58,75	24,80	559,62	0,00	643,17
Total siège	56,00	2 024,64	318,53	4 495,18	438,23	7 332,58

	Peinture sur béton	Sol plastique	Carrelage	Moquette	Ciment	TOTAL
Château Gontier	0,00	69,00	0,00	0,00	0,00	69,00

	Peinture sur béton	Sol plastique	Carrelage	Moquette	Ciment	TOTAL
Mayenne	0,00	0,00	95,40	0,00	0,00	95,40

	Peinture sur béton	Sol plastique	Carrelage	Moquette	Ciment	TOTAL
RDC	0,00	235,50	86,00	116,50	0,00	438,00
R+1	0,00	0,00	36,00	412,00	0,00	448,00
R+2	0,00	0,00	36,00	412,00	0,00	448,00
Total Technopole	0,00	235,50	253,40	940,50	0,00	1 334,00


Rez de chaussée bas


VOIRIE EN L'UNIFORMITÉ

Légende

	Peinture sur béton
	Plastique
	Carrelage
	Ciment
	Vitrerie intérieure/extérieure
	Locaux non concernés par le marché



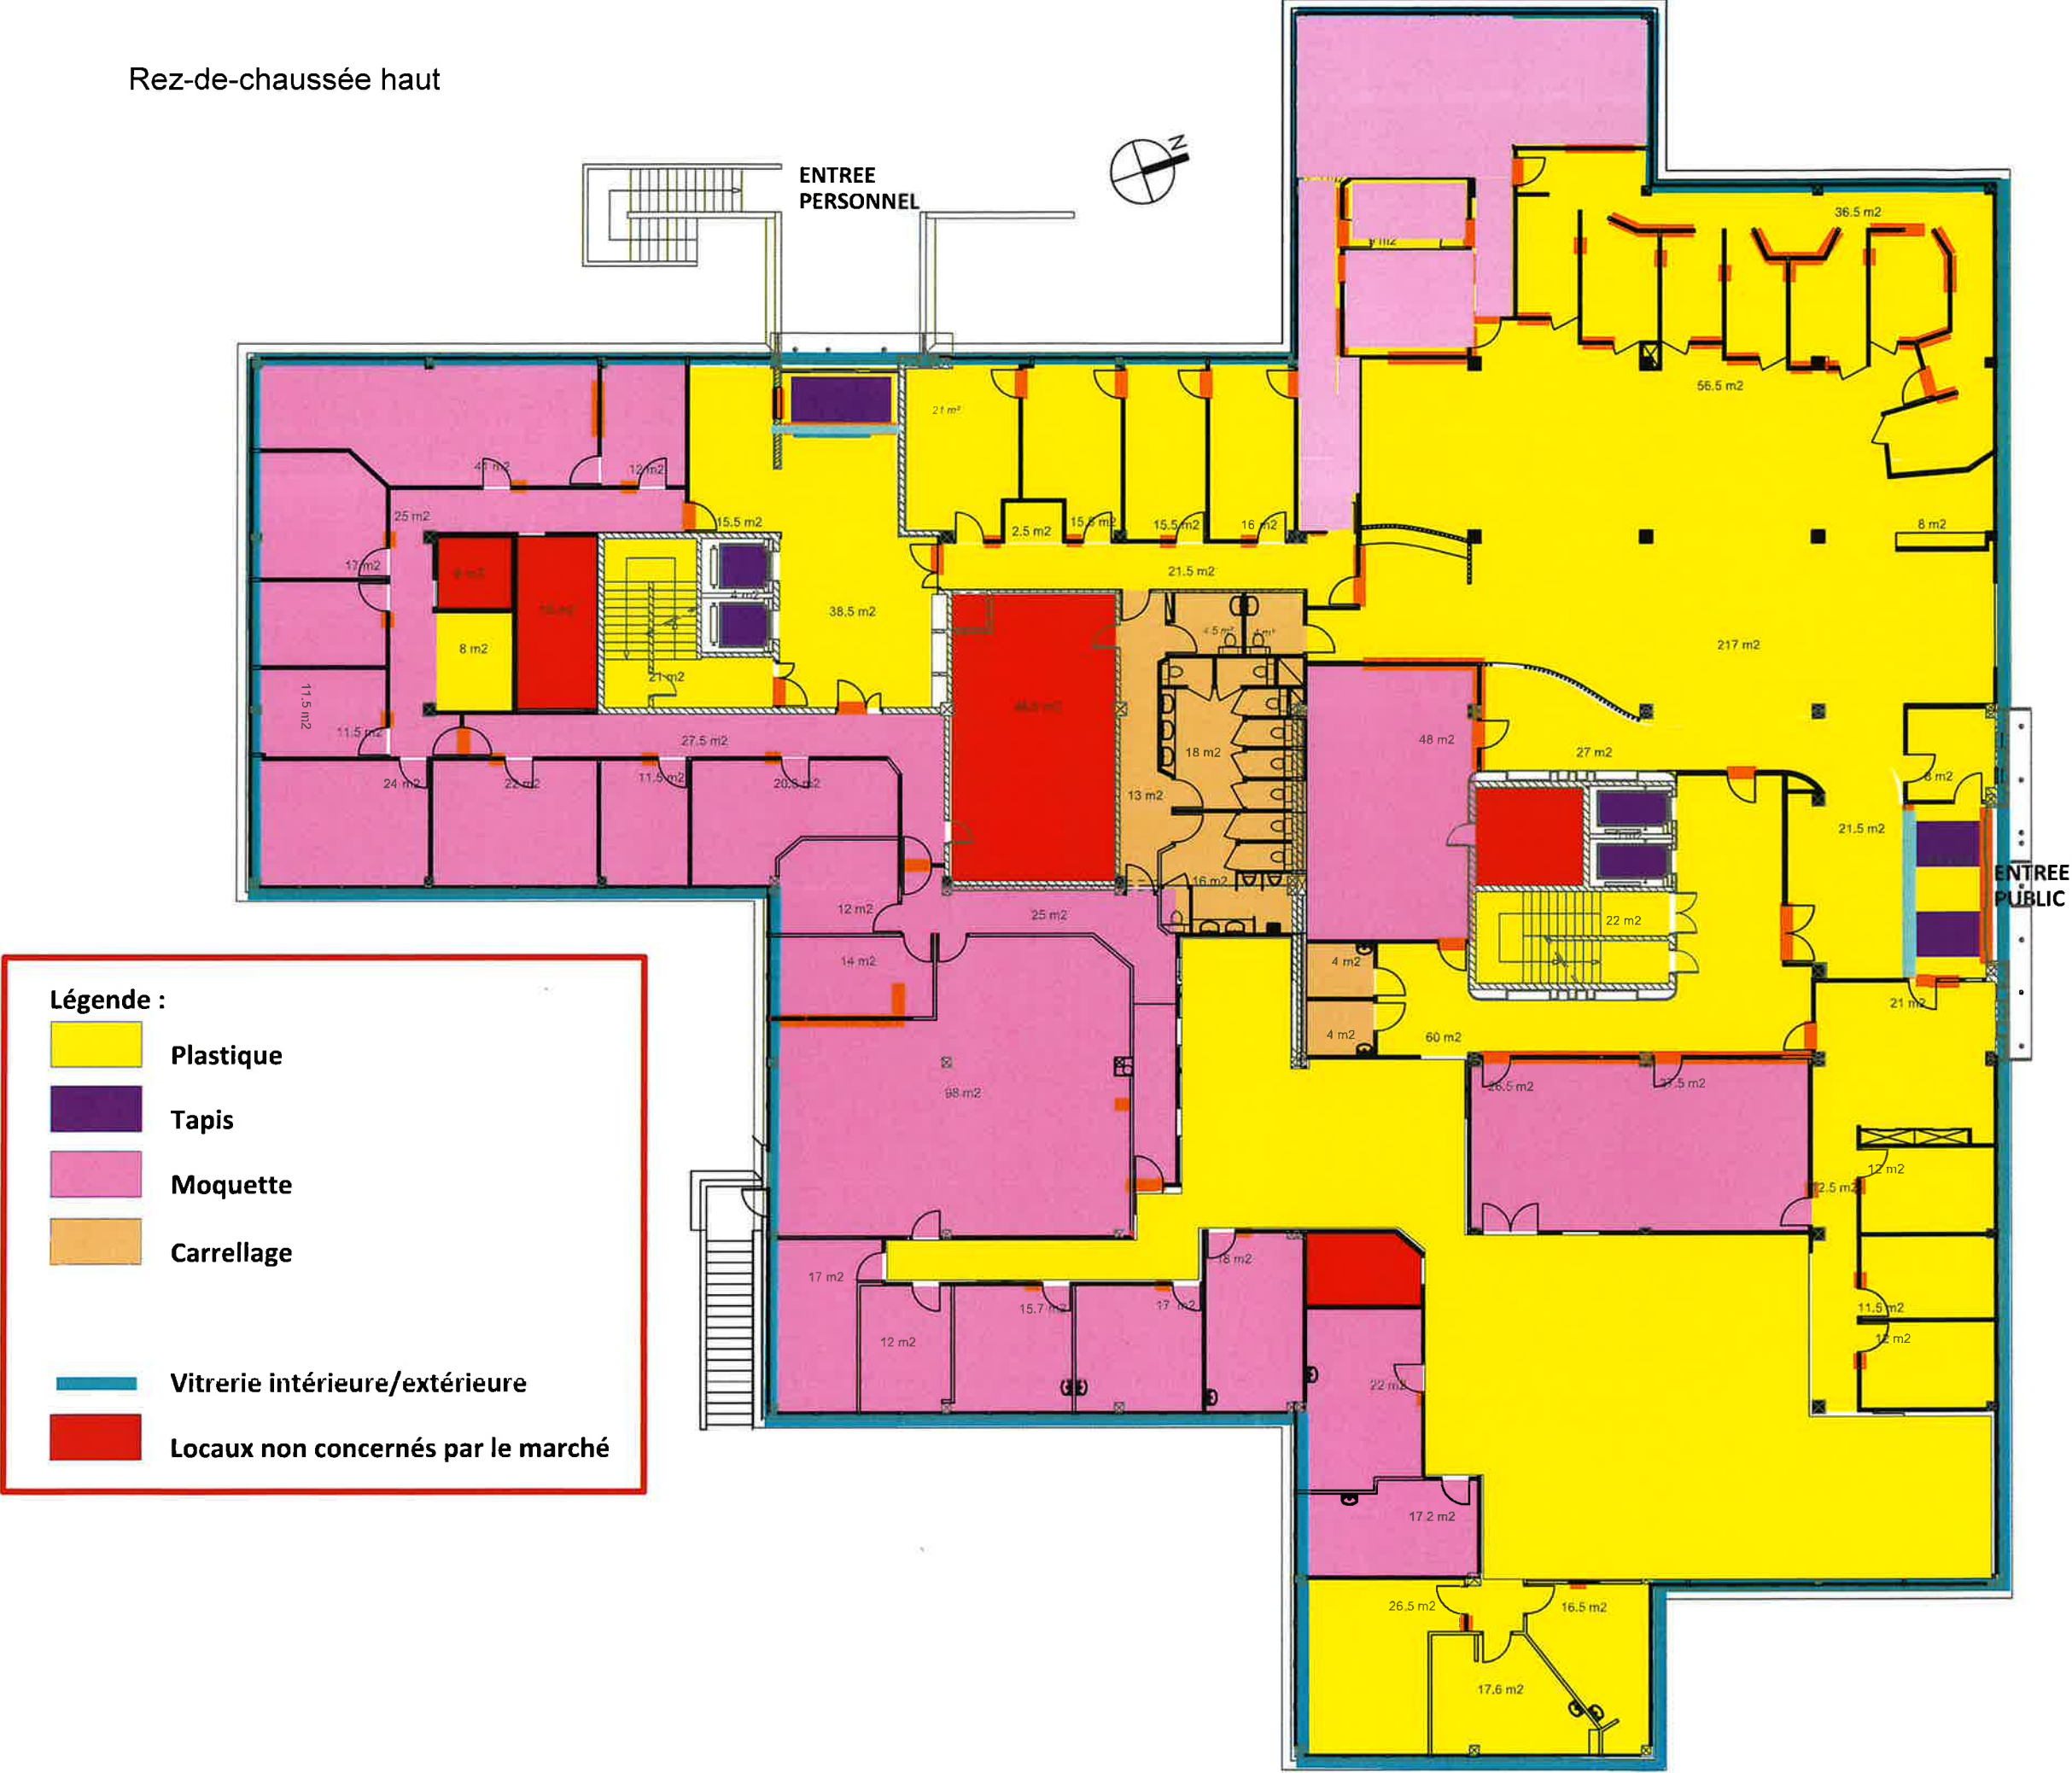

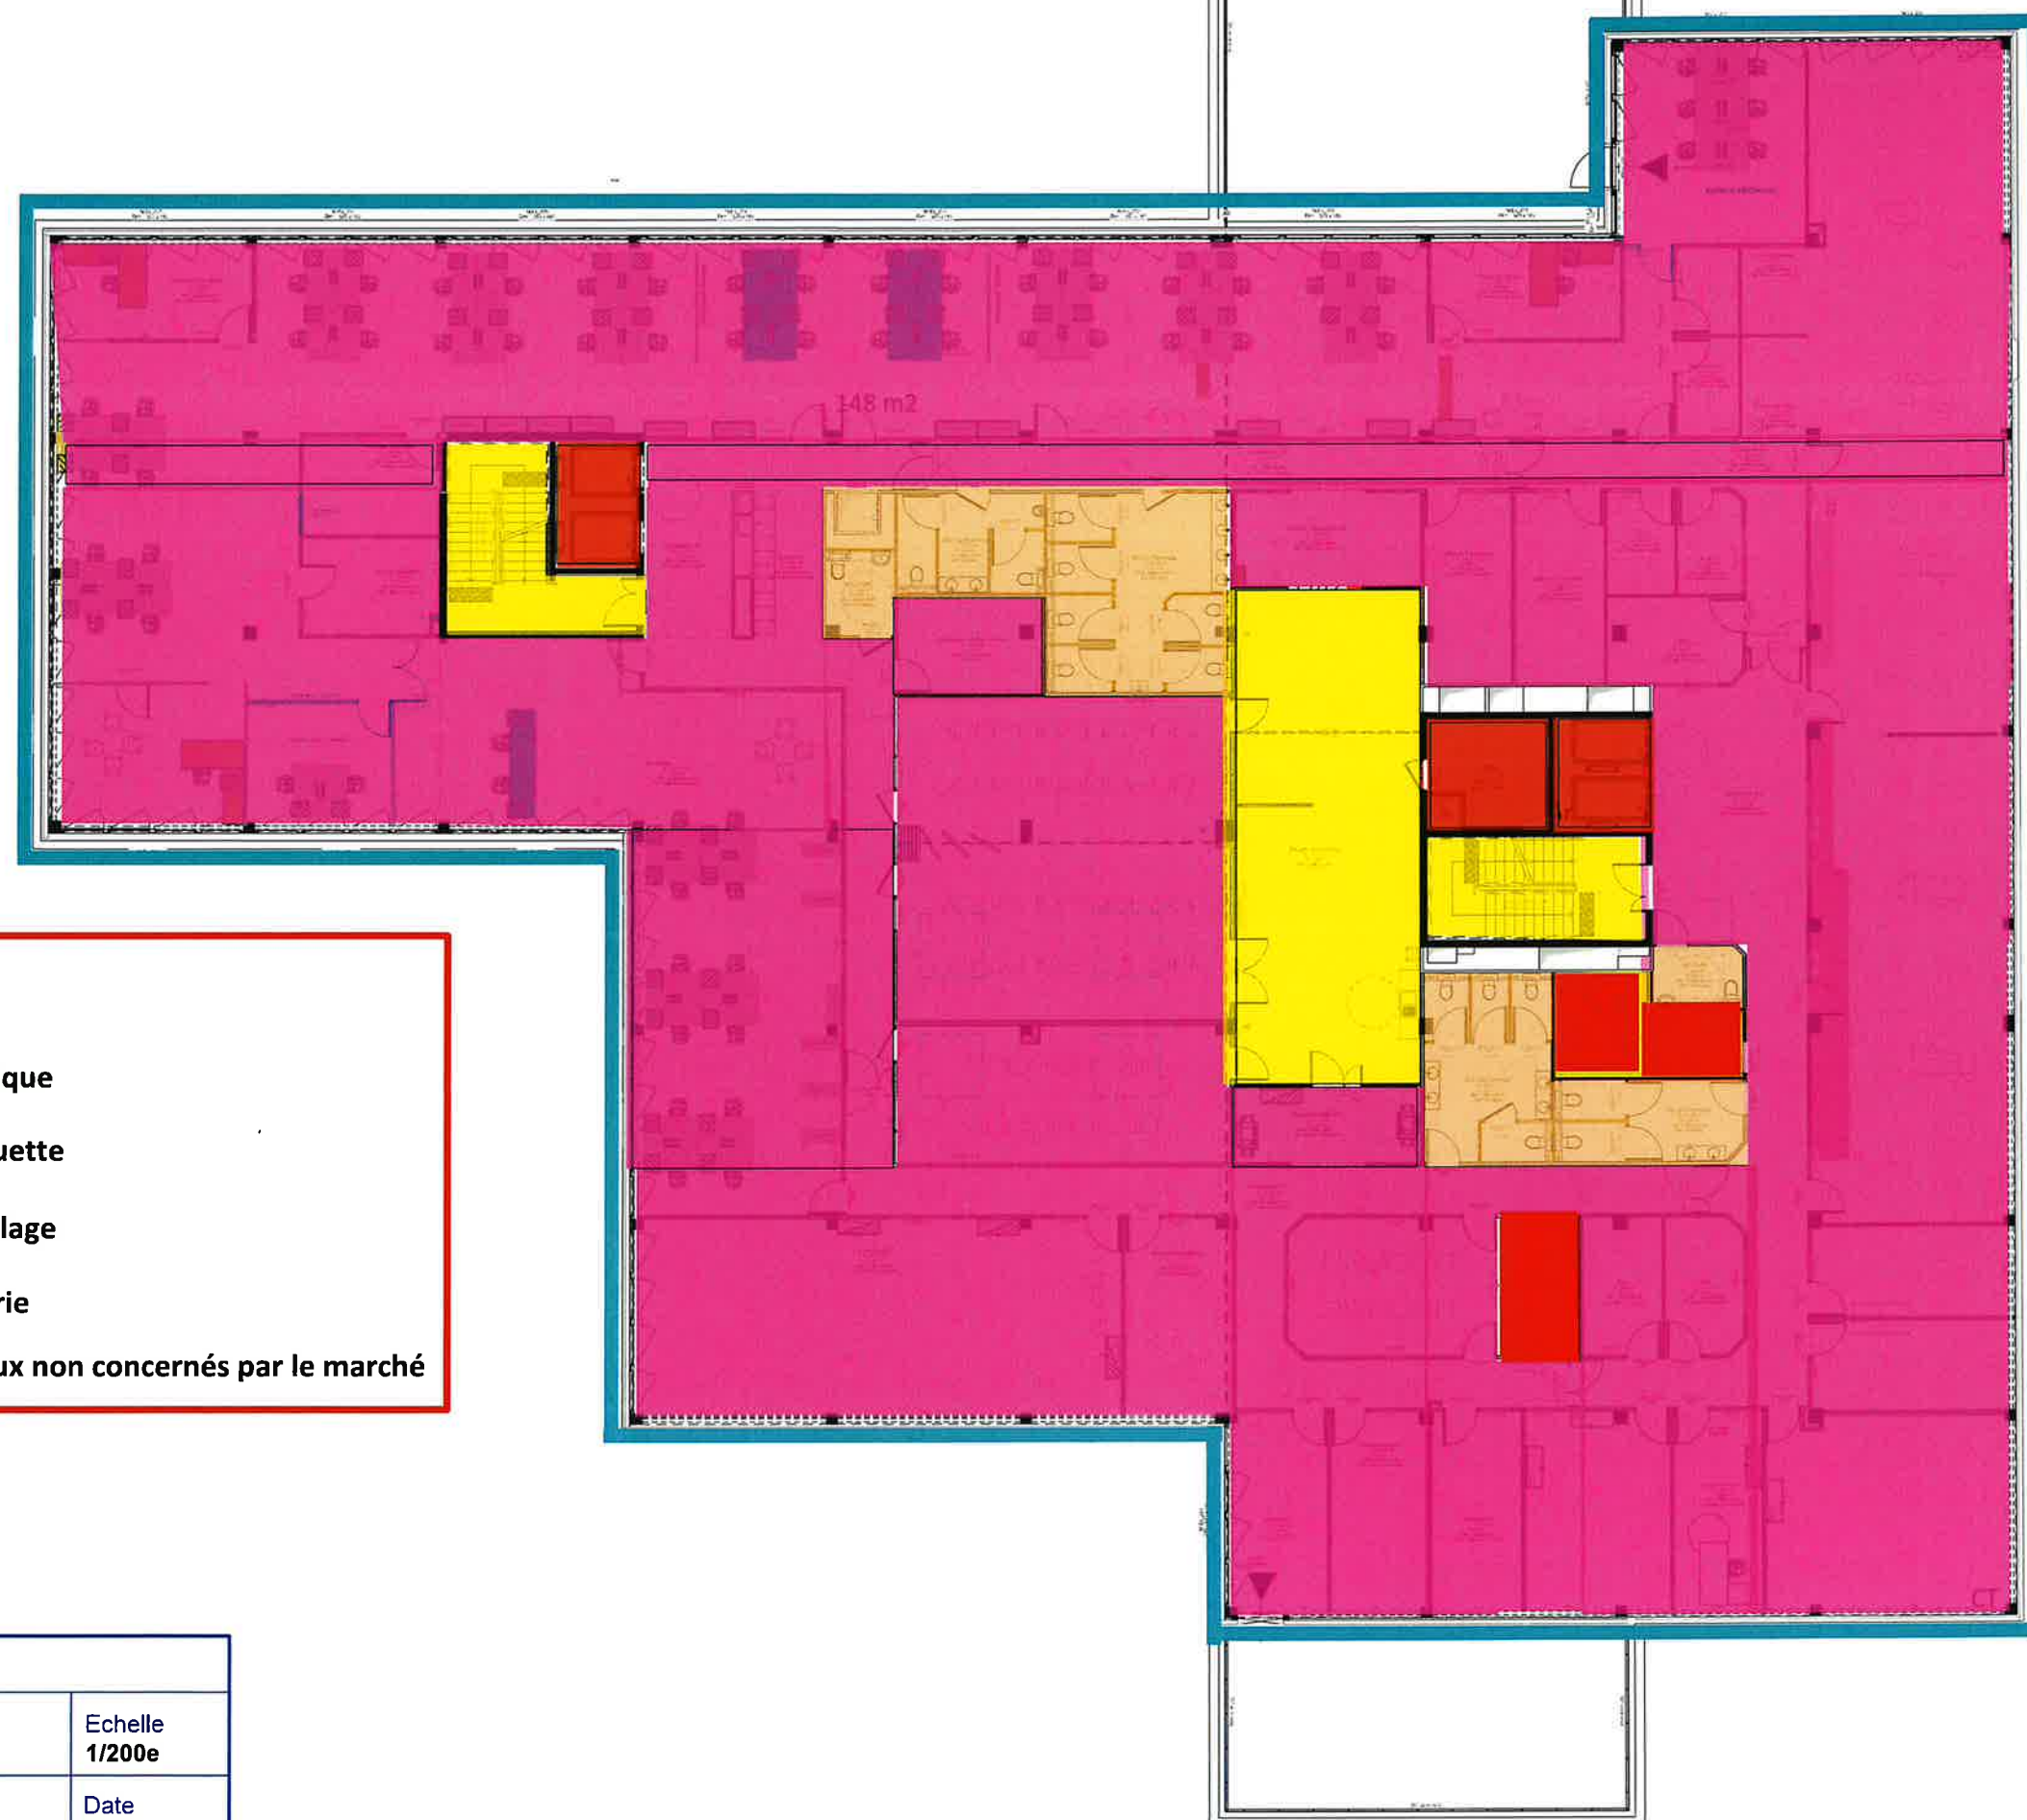






Légende :


- Plastique
- Moquette
- Carrelage
- Vitrerie
- Locaux non concernés par le marché




Etage 2

Légende

-  Plastique
-  Moquette
-  Carrelage
-  Vitrerie
-  Locaux non concernés par le marché

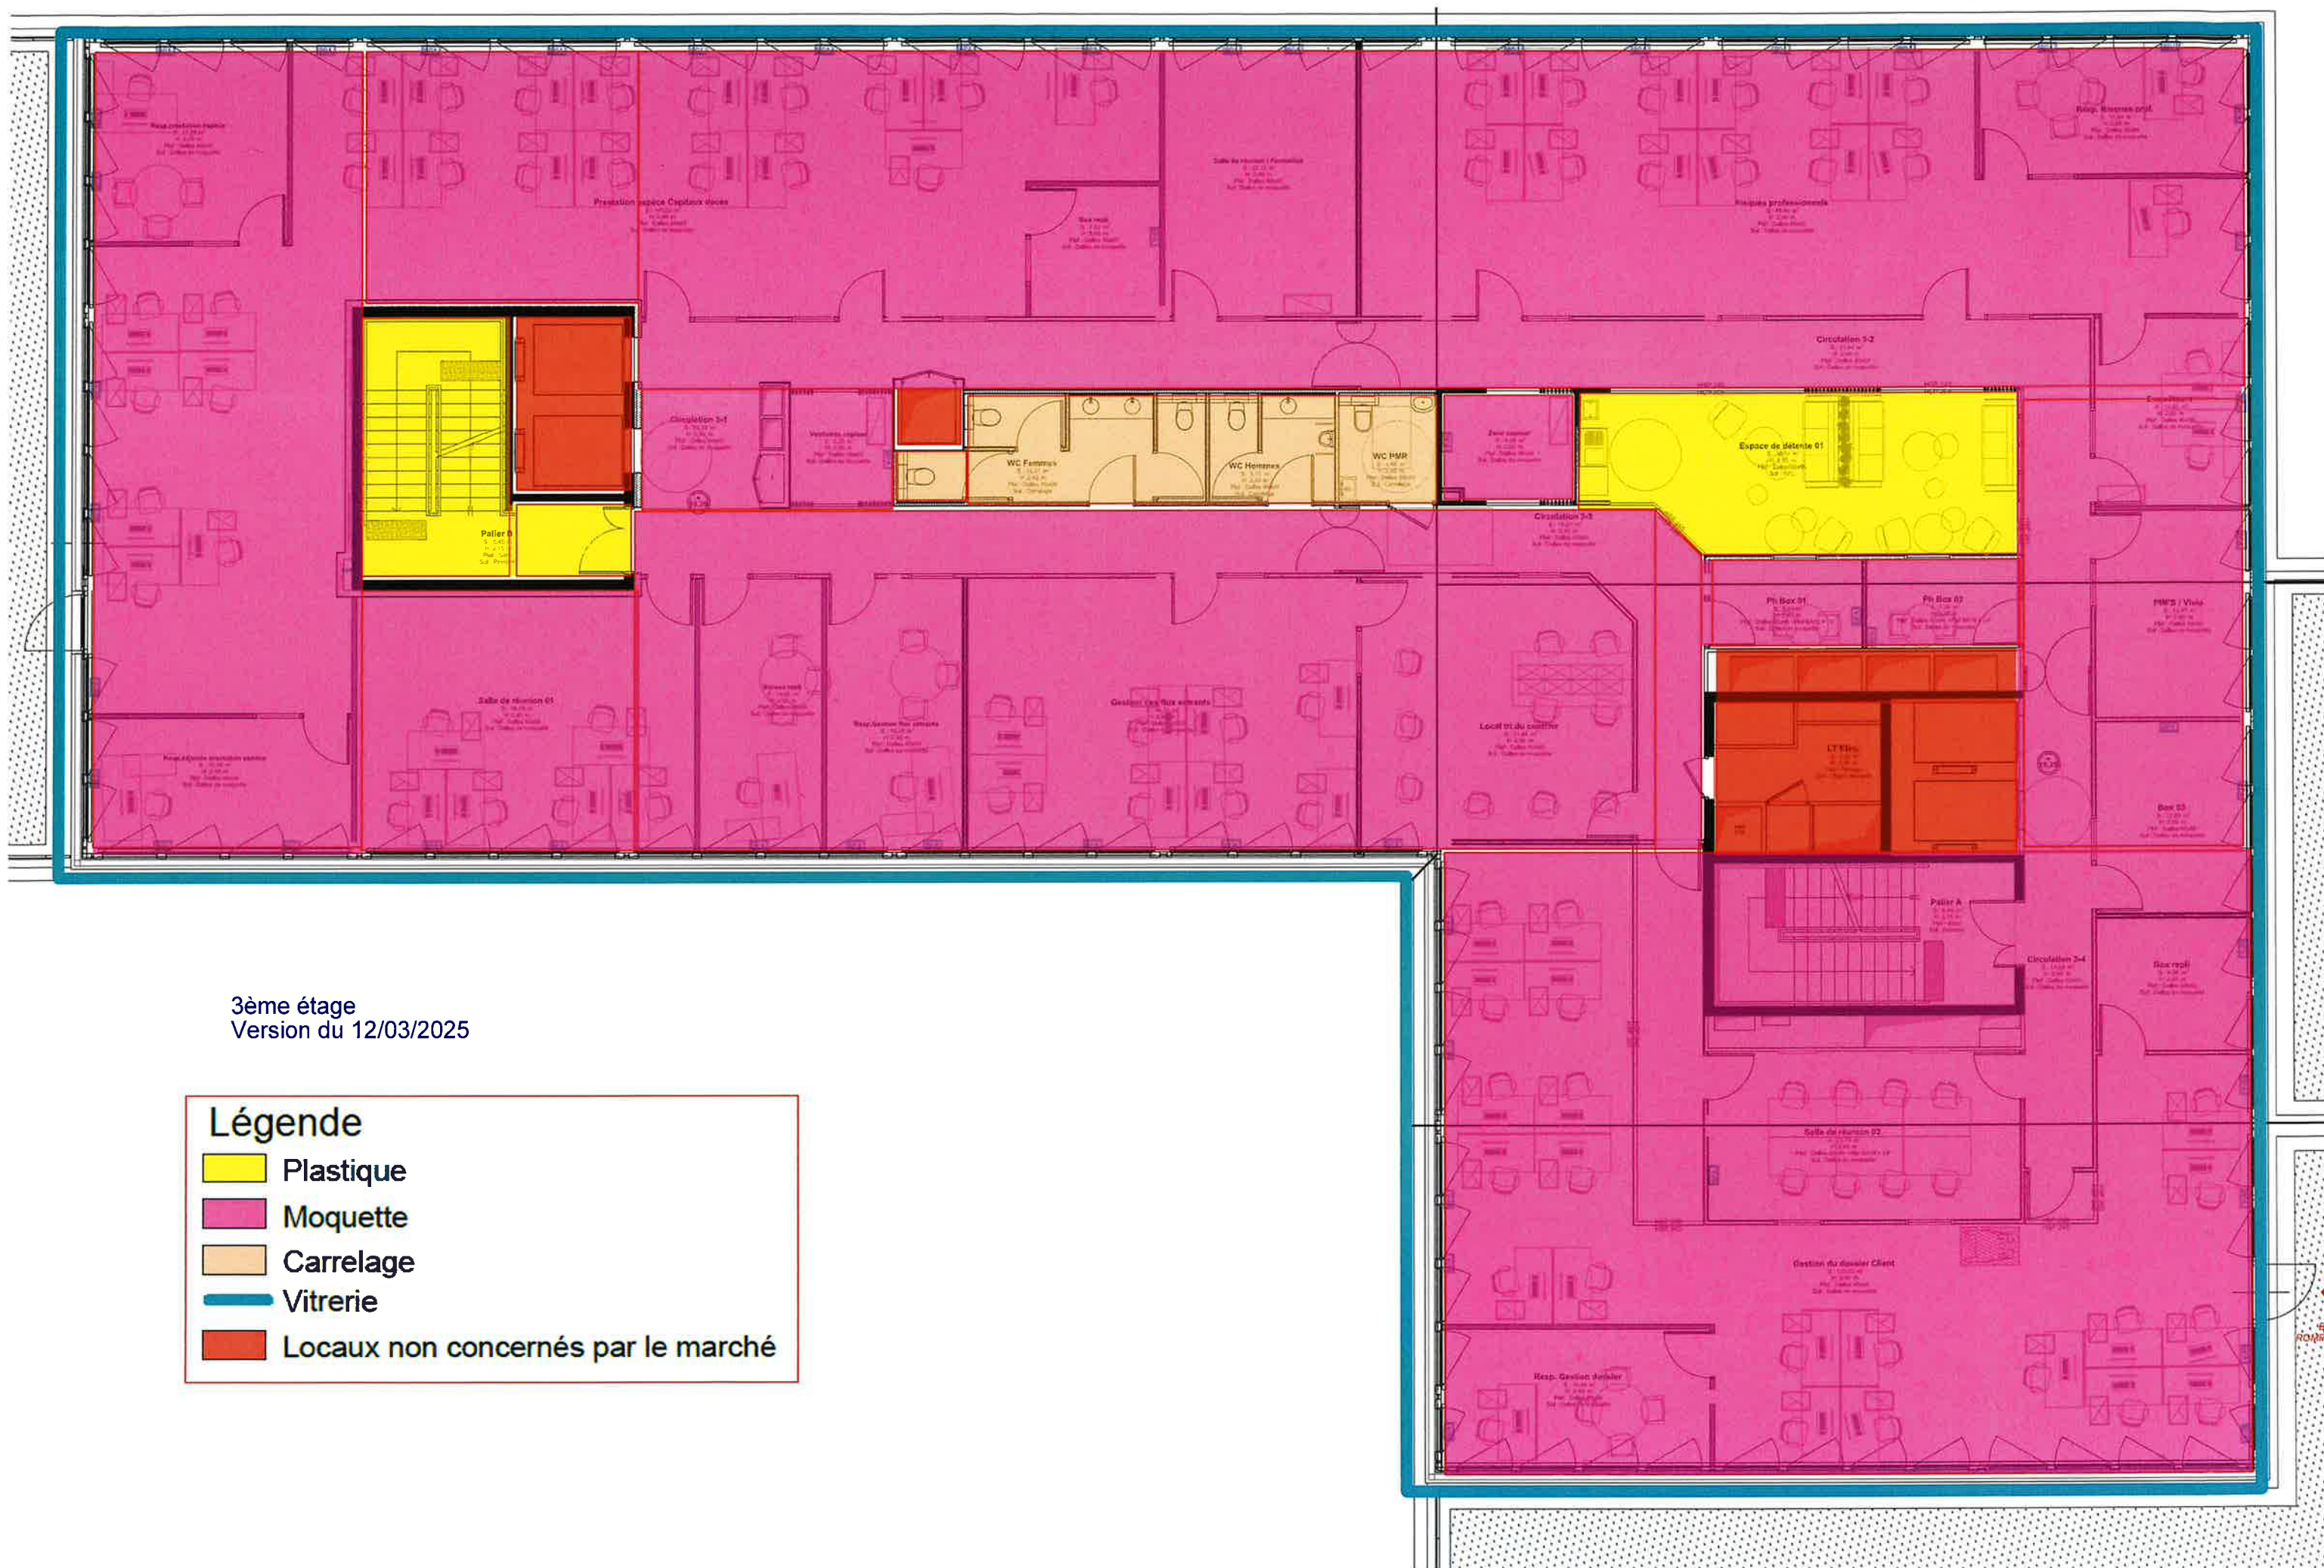


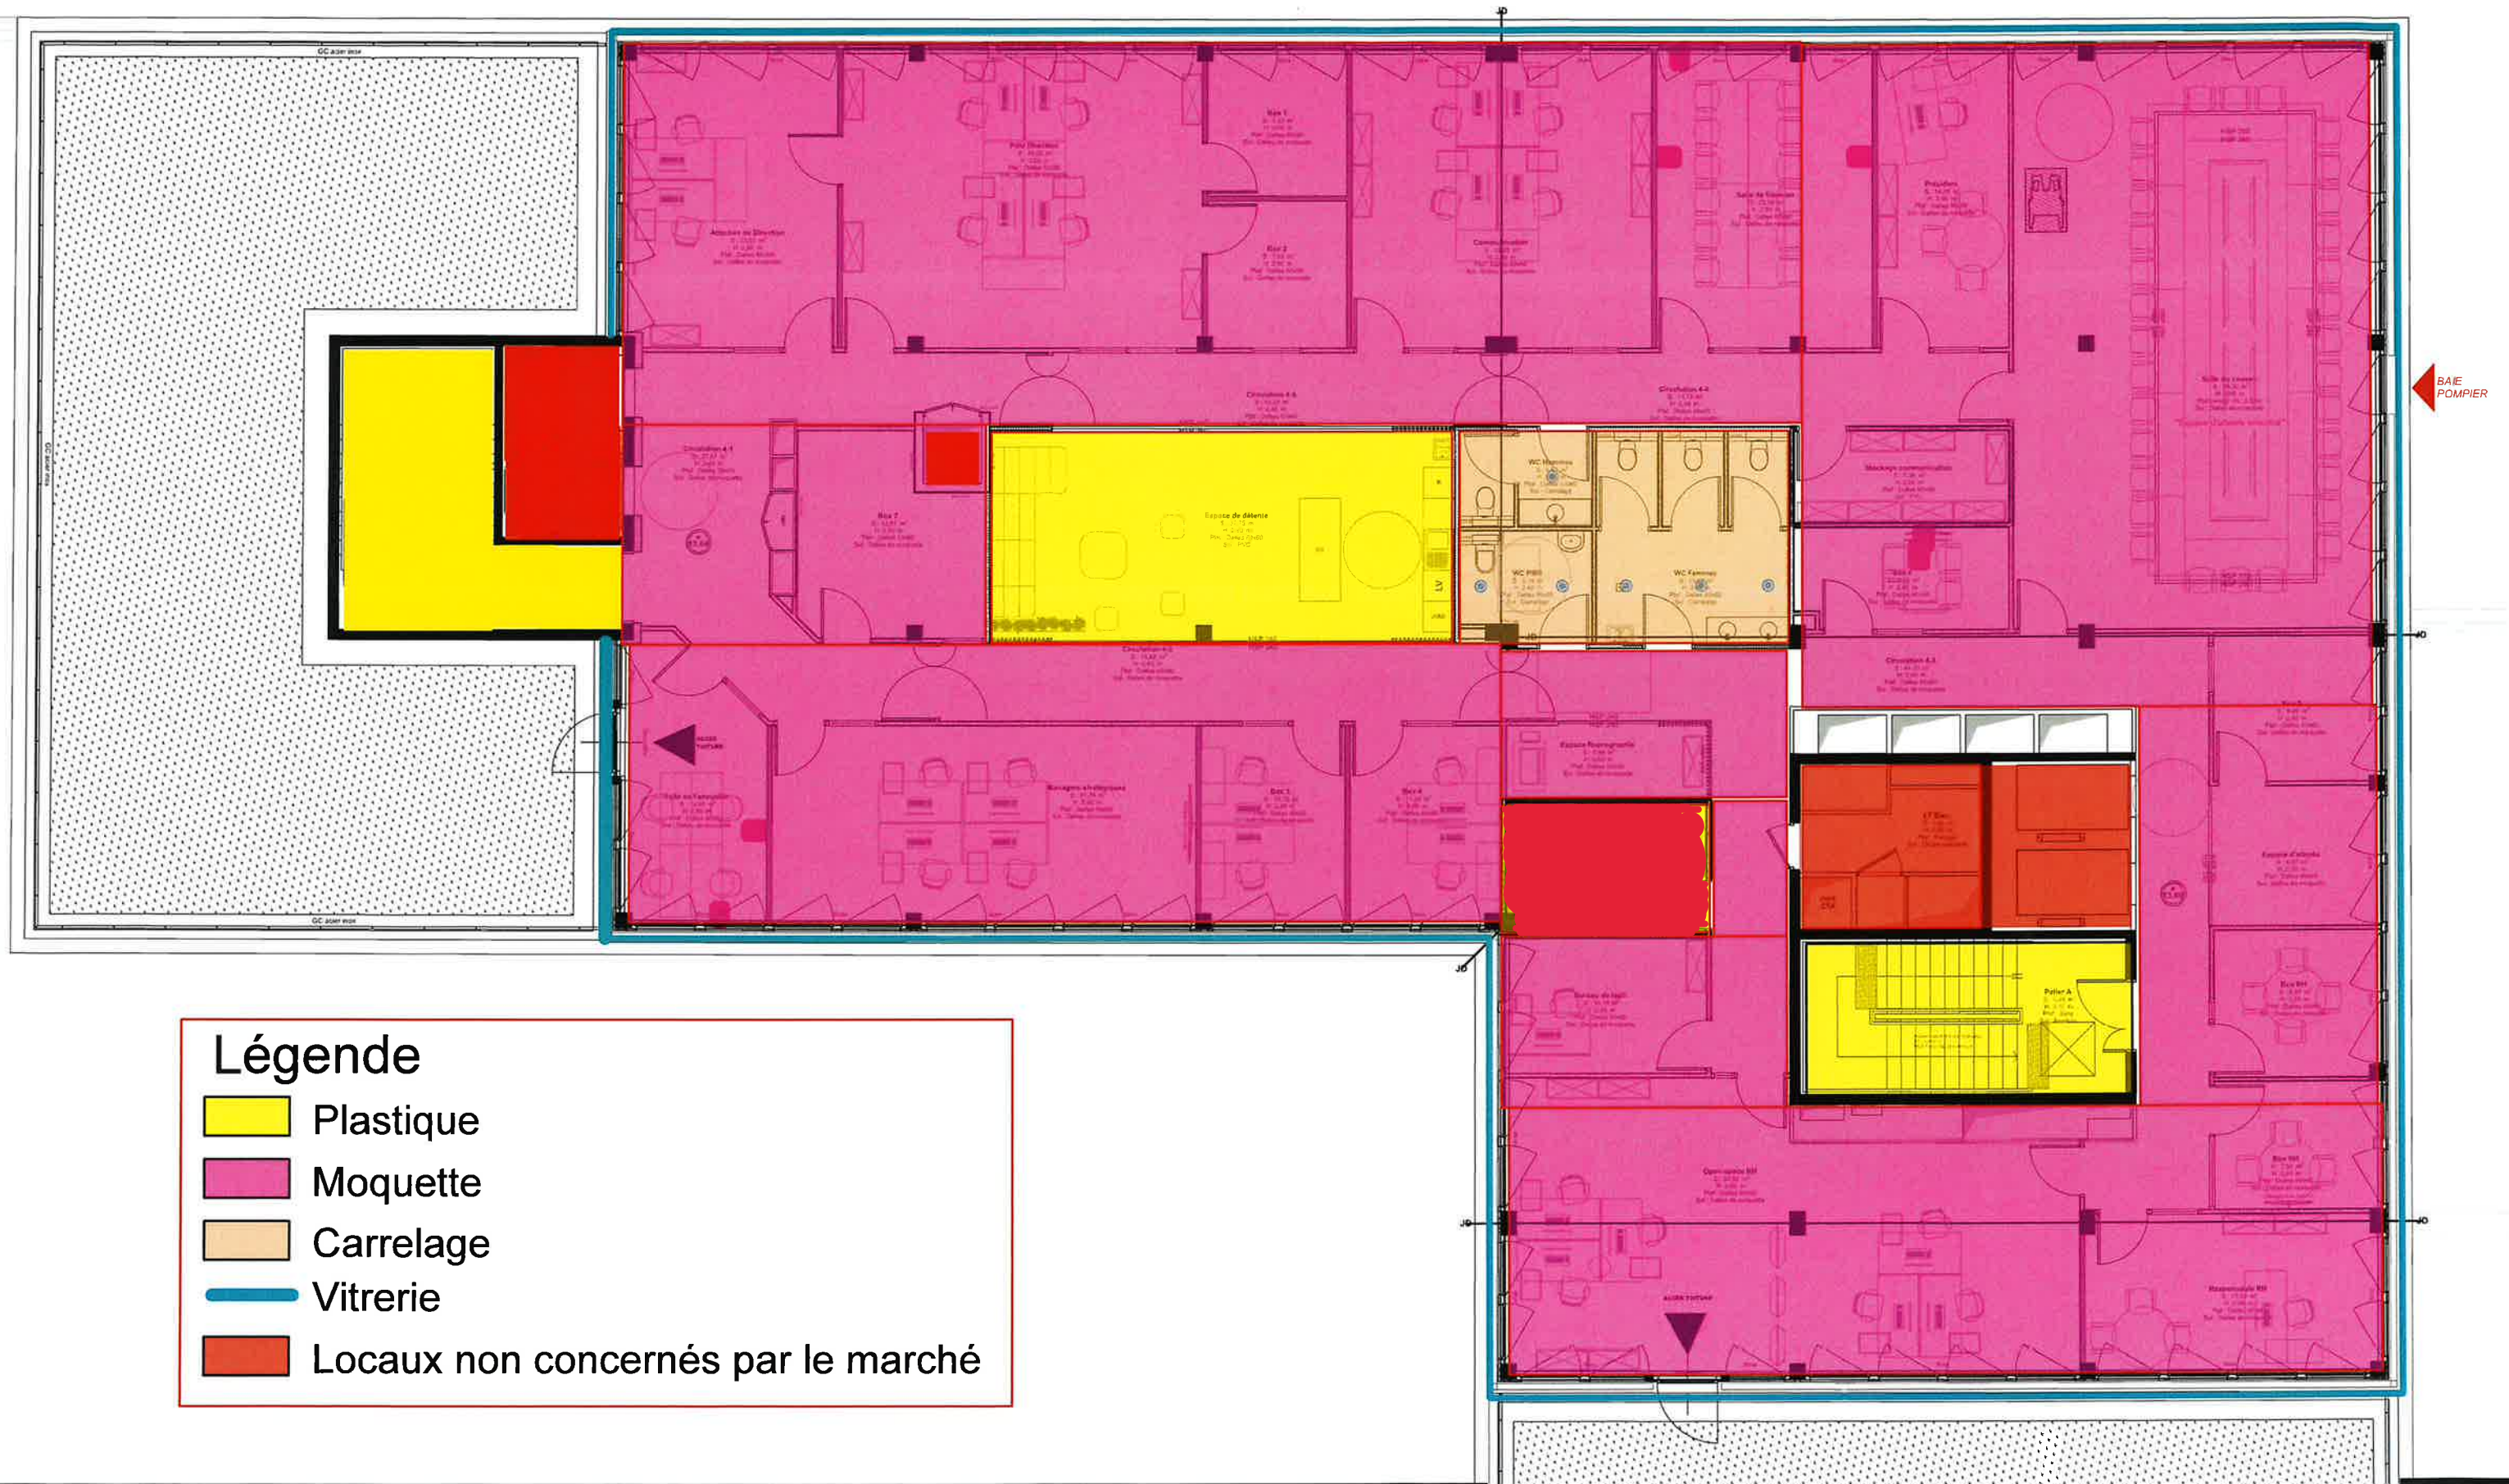




Légende :

	Plastiques
	Moquette
	Vitrerie intérieure/extérieure

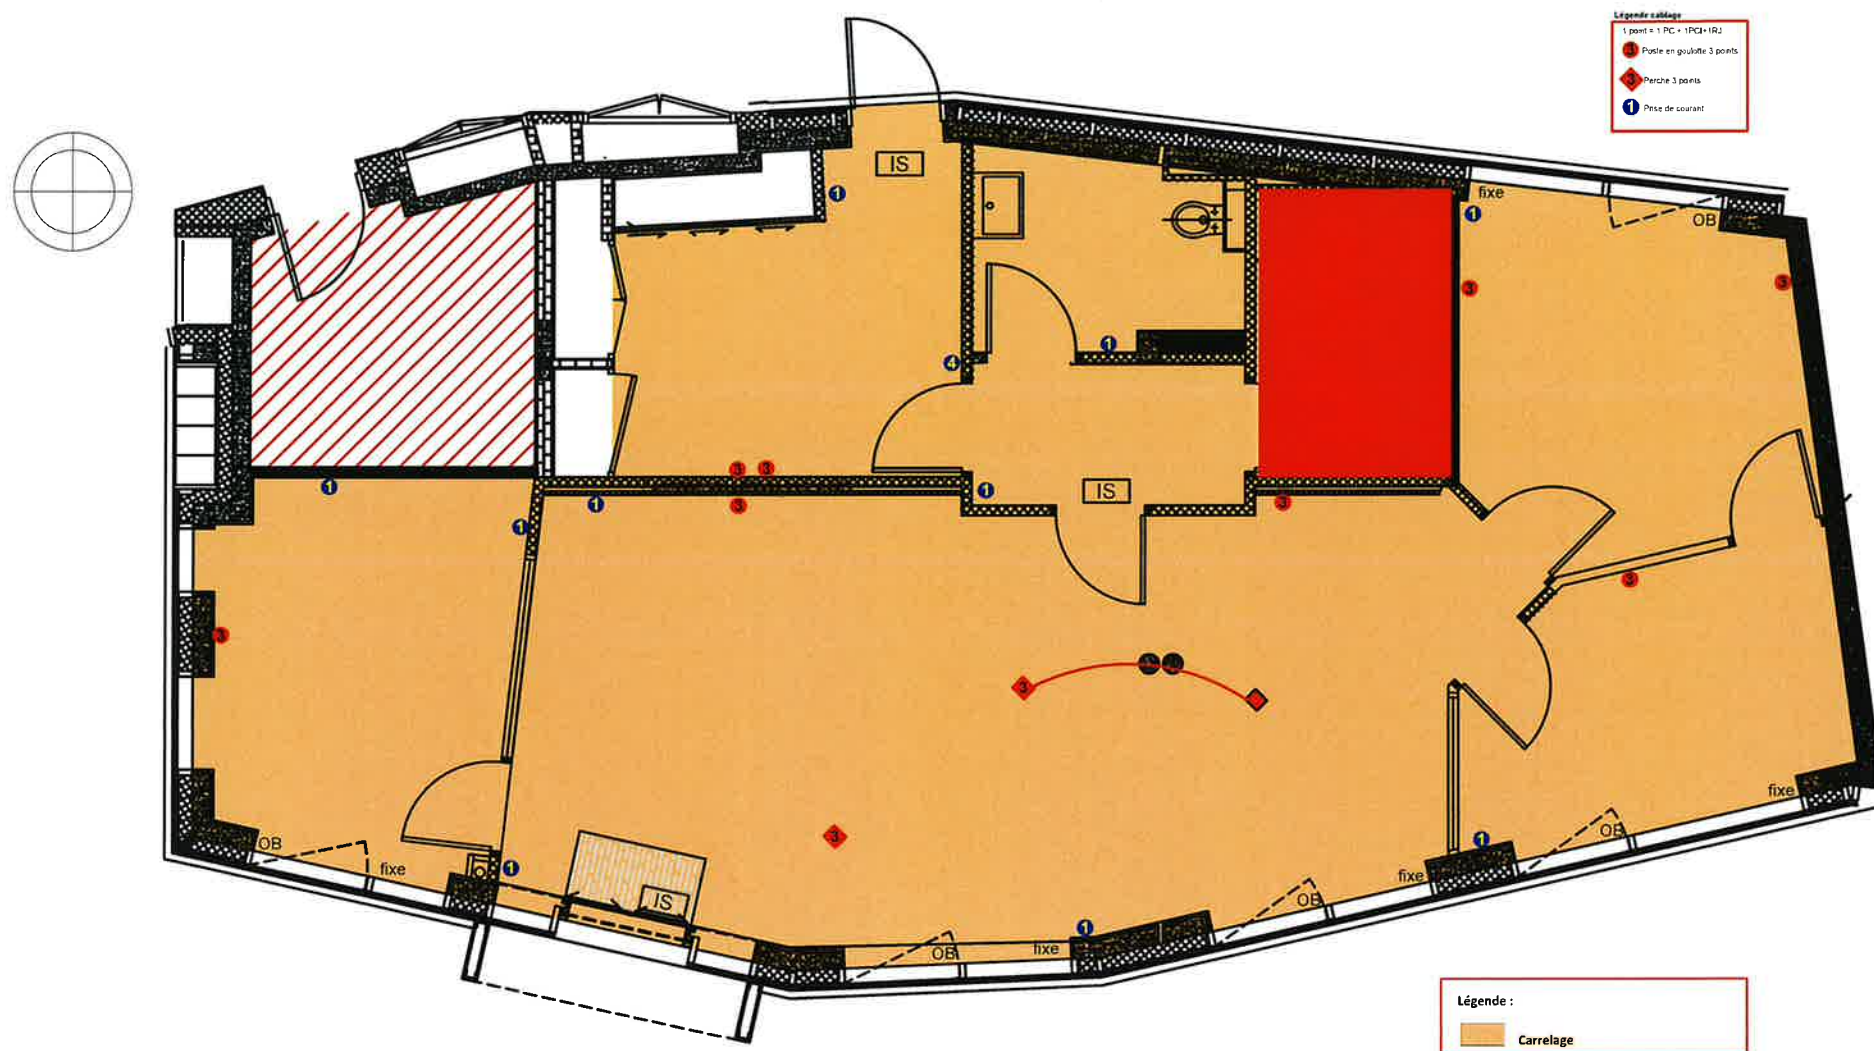

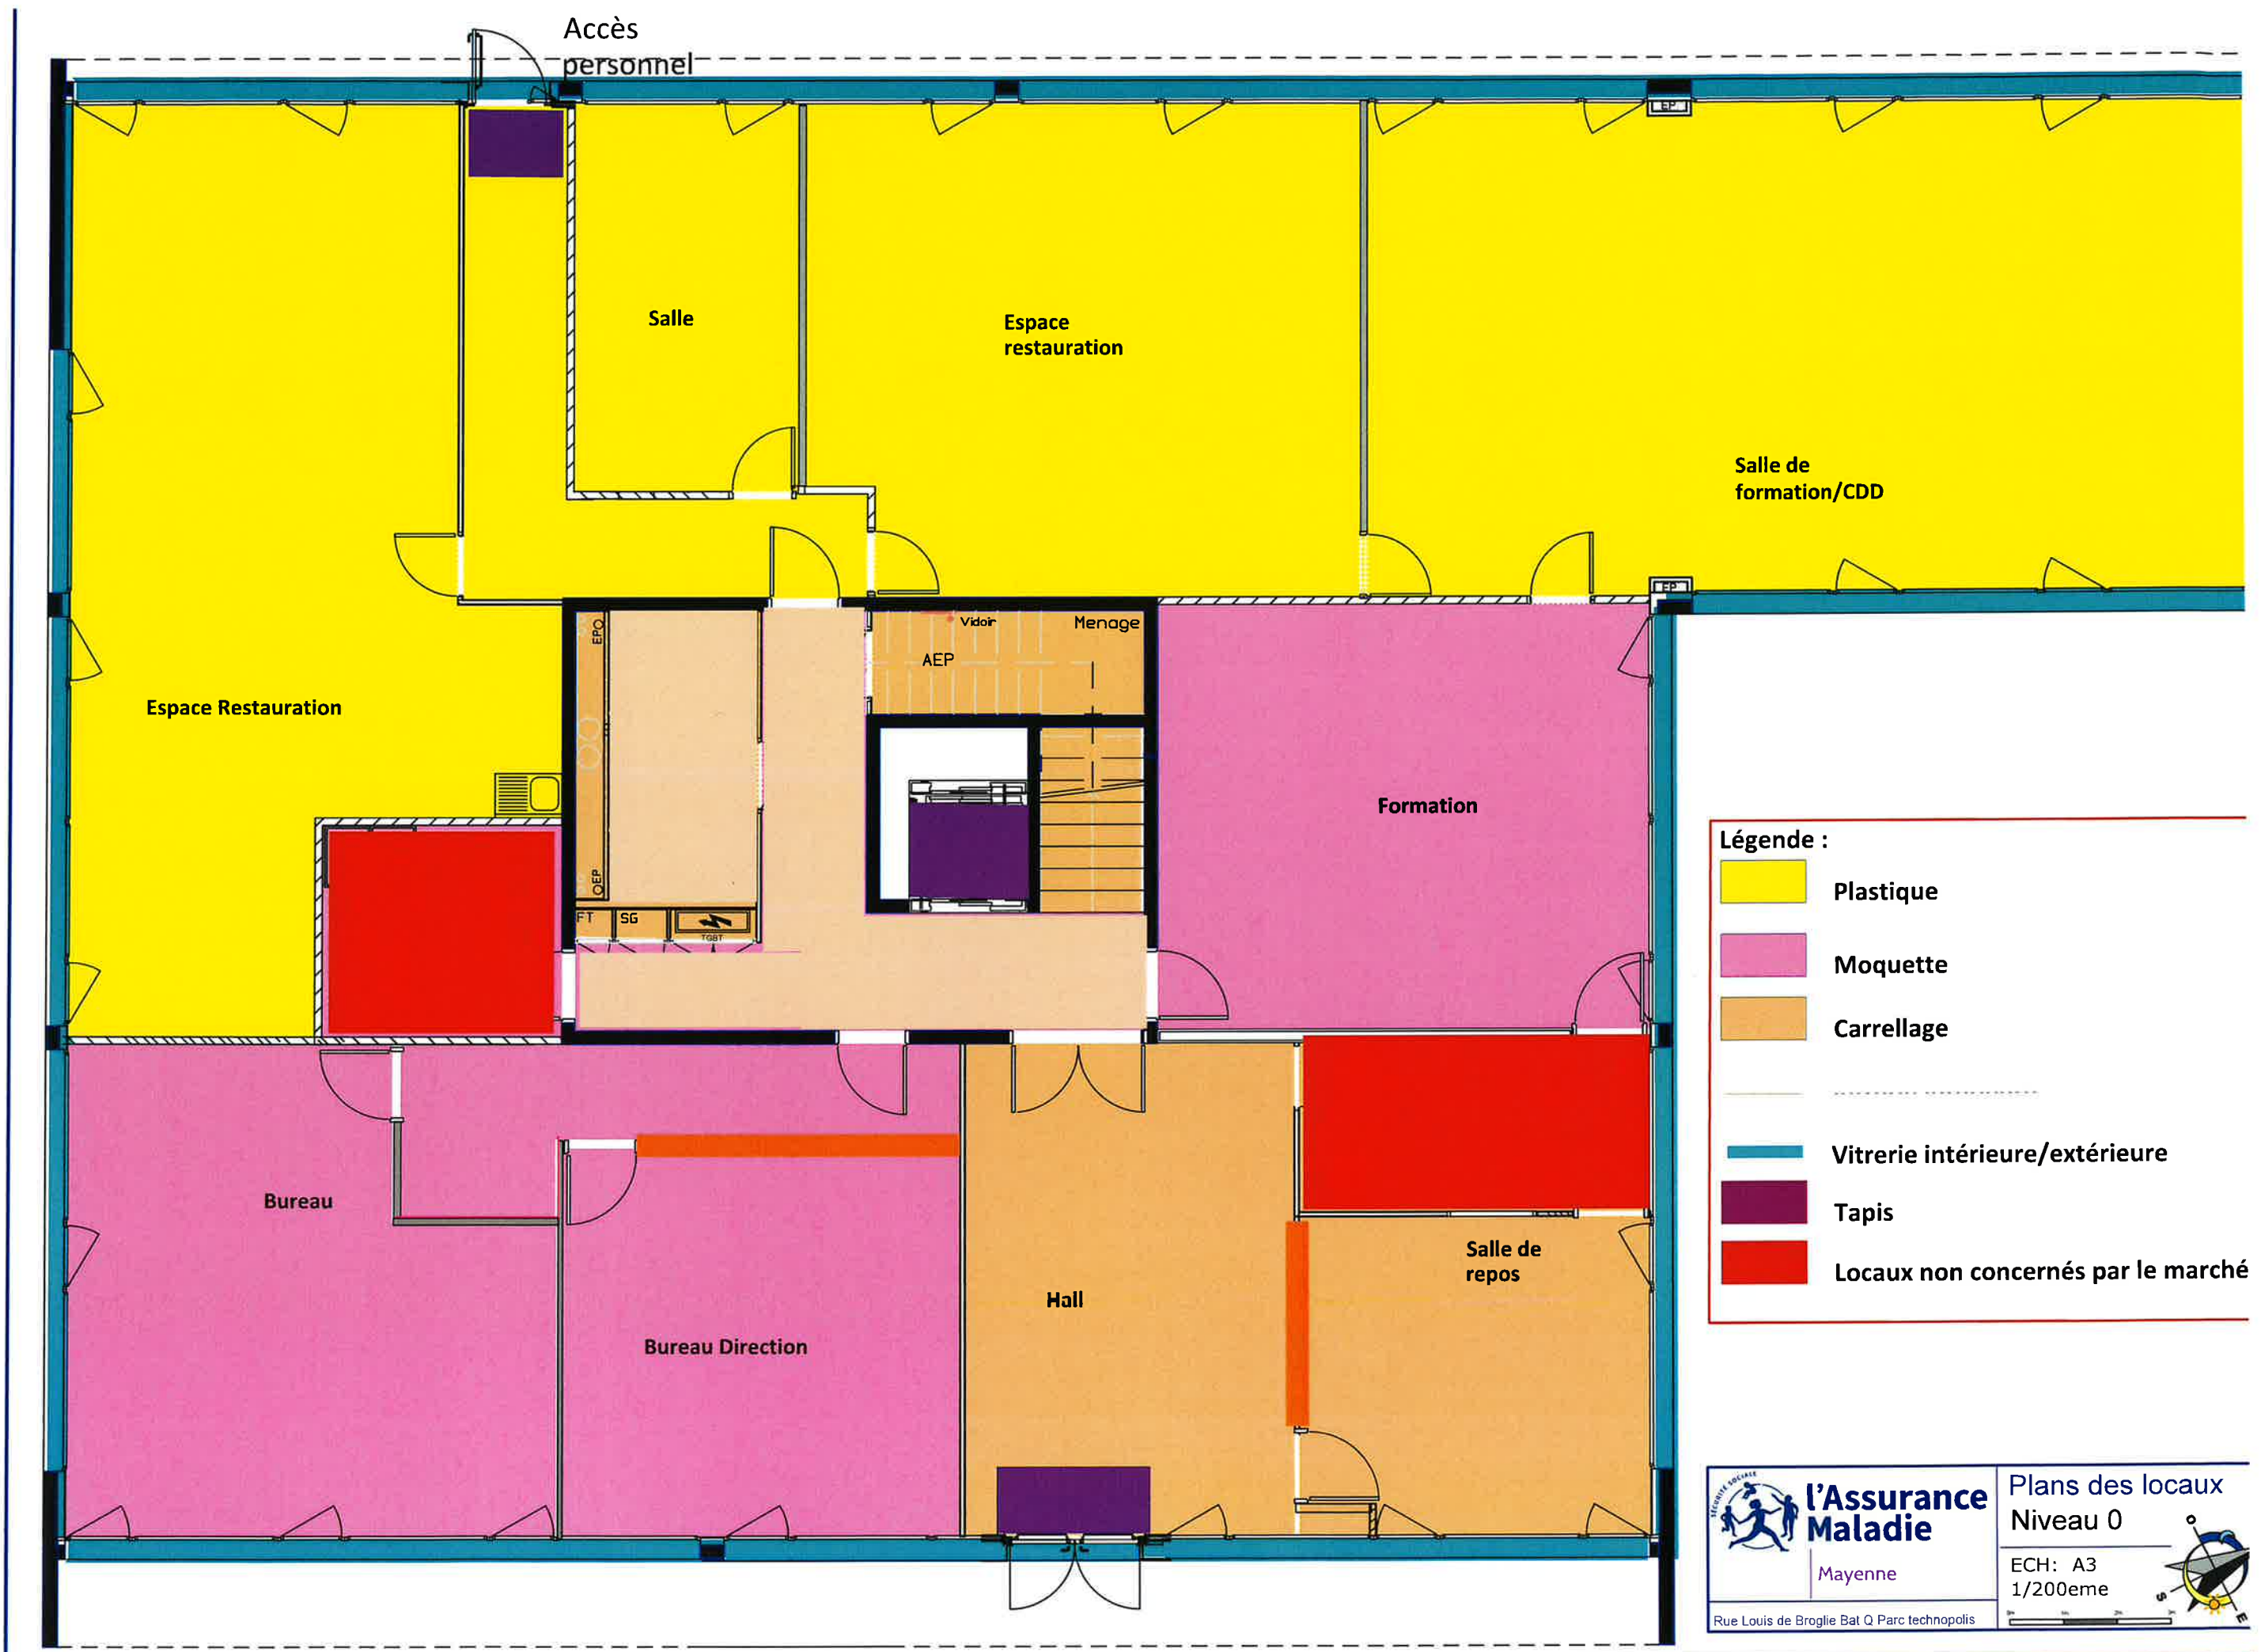

Légende :

- Plastique
- Moquette
- Carrellage
- Vitrerie intérieure/extérieure
- Tapis
- Locaux non concernés par le marché

**l'Assurance
Maladie**
Mayenne

**Plans des locaux
Niveau 0**

ECH: A3
1/200eme

Rue Louis de Broglie Bat Q Parc technopolis

