



**l'Assurance
Maladie**

Agir ensemble, protéger chacun

Loire-Atlantique

**POLE LOGISTIQUE
SERVICE ACHAT**

n°2025-02

**Marché public de fourniture courante et service
Appel d'offres ouvert.**


**Marché de nettoyage des locaux, des vitreries et
fourniture de produits d'hygiène**


LOT 3 – CPAM DE LA VENDEE


ANNEXE 8

Plans du Siège de la CPAM de Vendée

NIVEAU 0

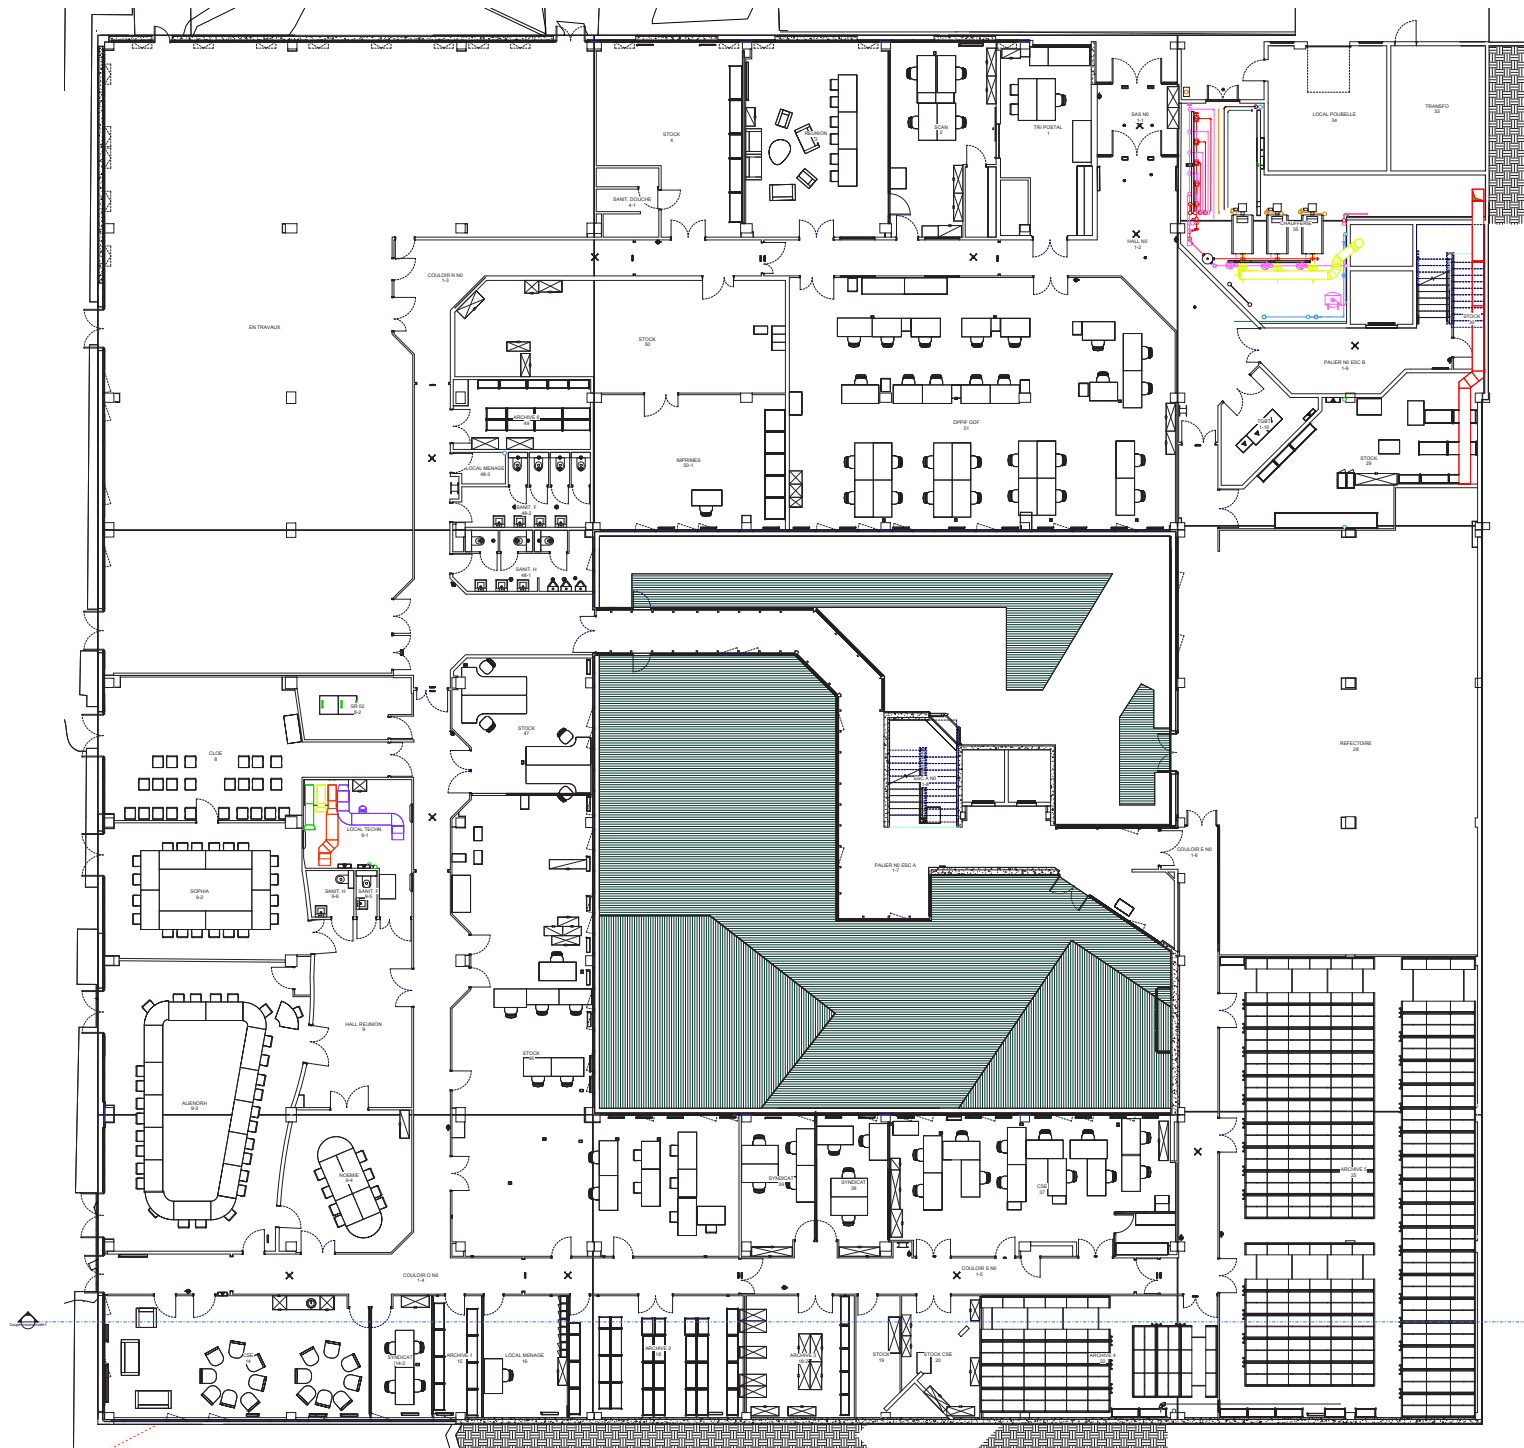

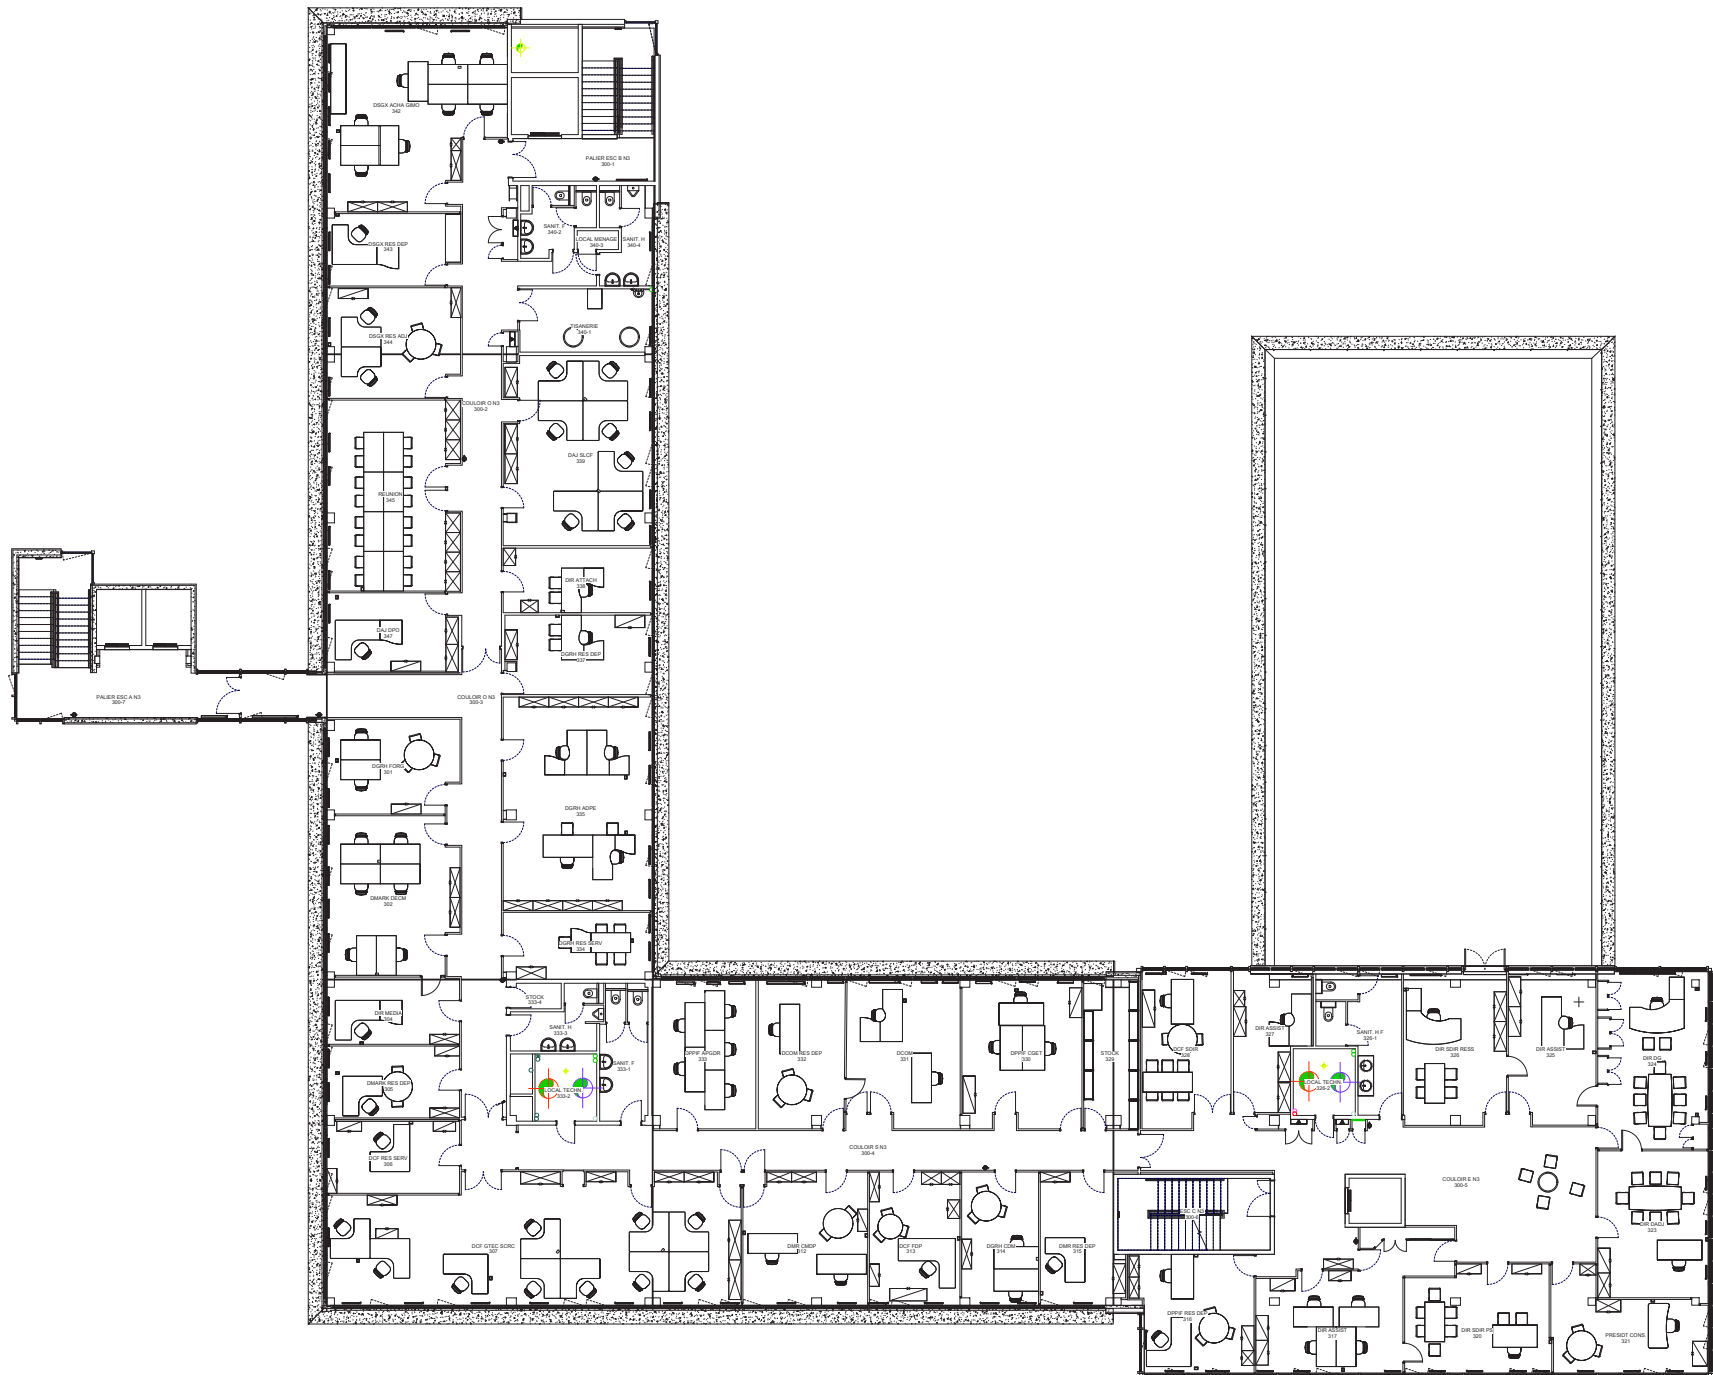

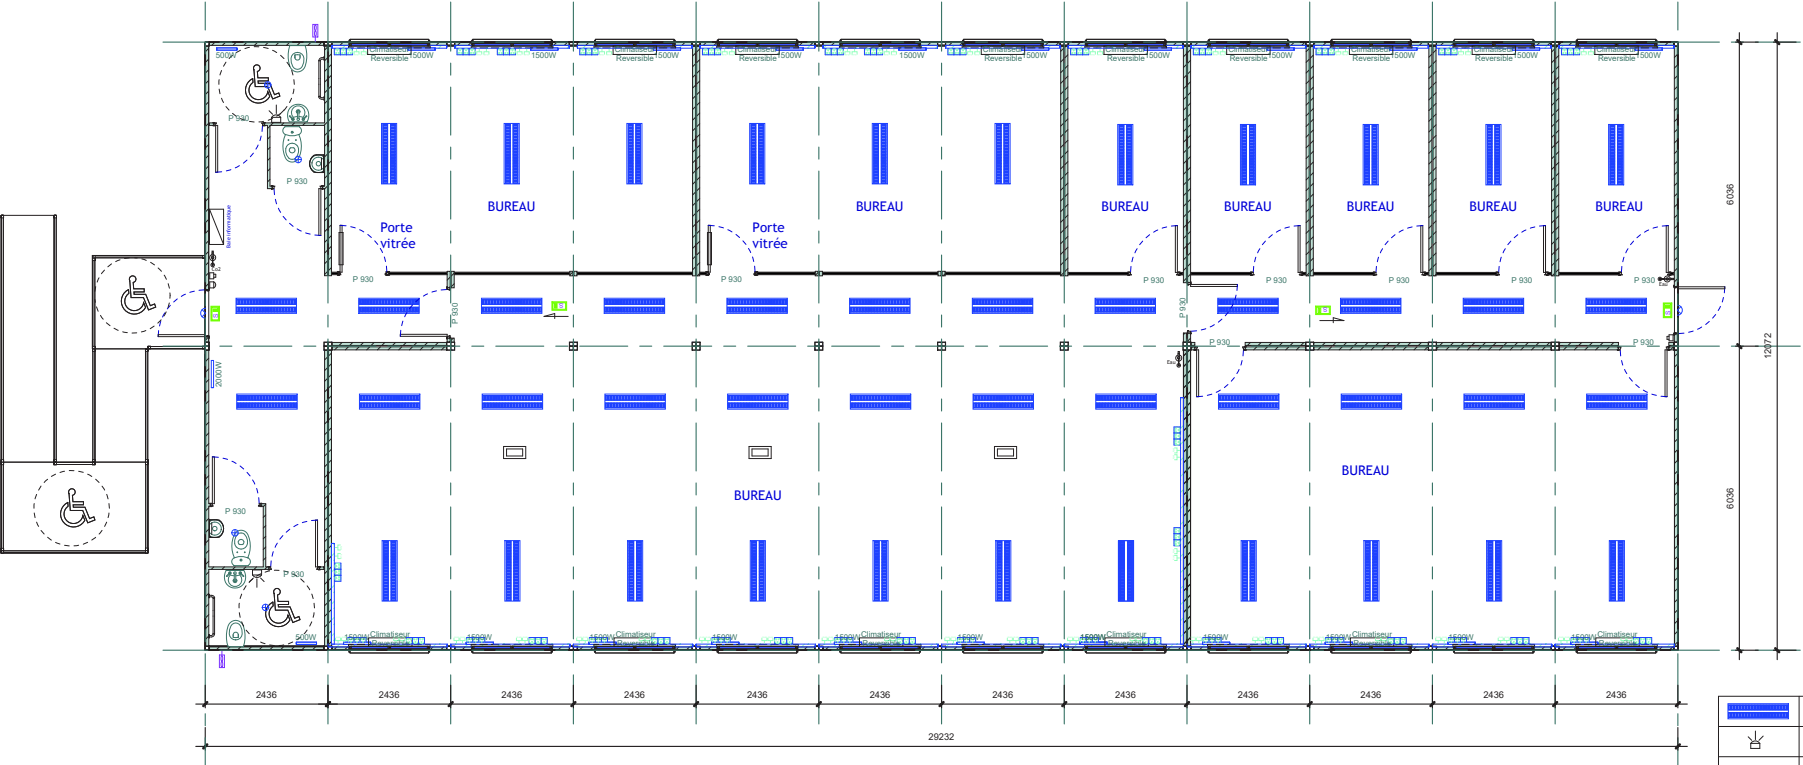

1 Niveau 0
Ech : 1 : 75

	Réglette LED
	Flash lumineux
	Spot LED
	Bloc de secours
	Alarm type 4
	Eclairage extérieure
	Bloc d'ambiance de sécurité
	Extracteur d'air
	Coup de poing arrêt D'urgence
	Prise RJ45 FTP
	PC
	Extincteur
	Goulotte électrique

KALOUTOU
MODULE

N°	Description	Date
1	Diffusion	08/02/2024



Batiment modulaire 3D
CPAM DE VENDEE

Numéro	.
Date	08/02/2024
Dessiné par	P.L
Vérifié par	L.A
Echell	1 : 75
e	L2402005