


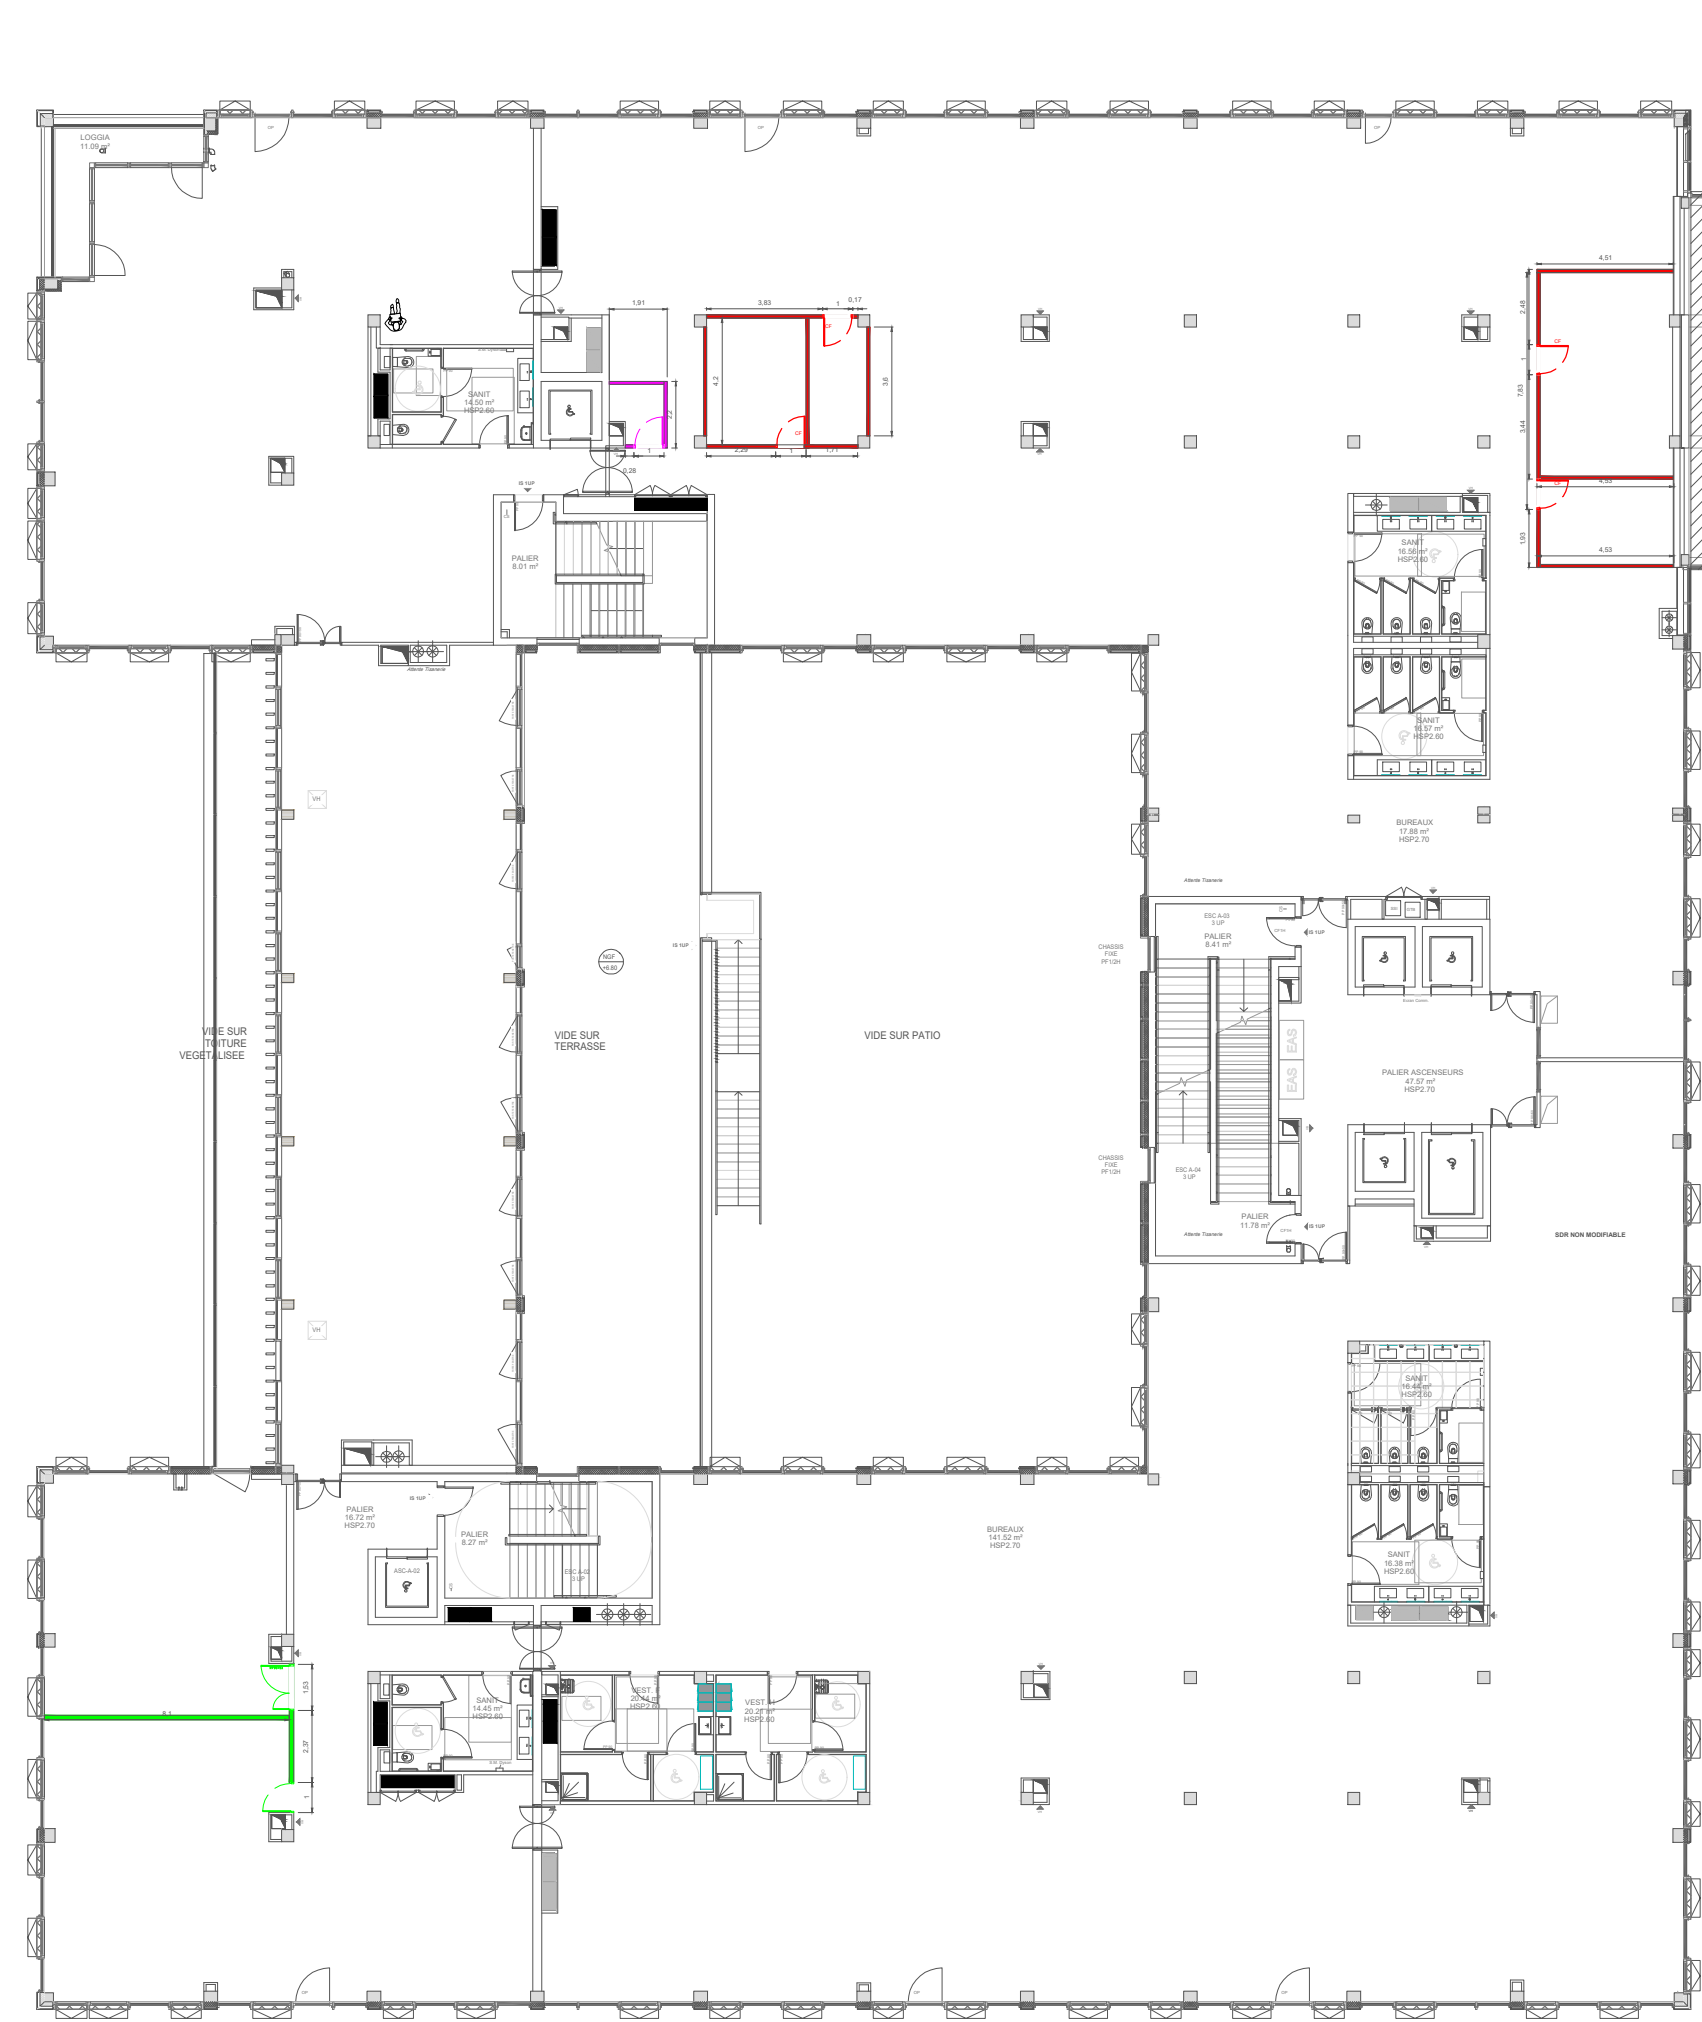


Découpage de la cloison pour
insertion de la banque d'accueil

<div><p>Ce document est la propriété imprescriptible de la société Kardham. Il ne peut être utilisé ou reproduit sans son autorisation expresse. Lois du 11.08.67 et 04.07.85</p></div>	<div>Maitre d'ouvrage: L'Assurance Maladie <small>Agrir ensemble, protéger chacun</small> </div>	<div>Projet : CPAM Nouveau siège Adresse: Quartier Cracovie allée Boutaut 33 000 Bordeaux Les côtes sont données à titre indicatif et sont sous la responsabilité de l'entreprise.</div>	<div>Plan: Lot 02 Platerie</div>	Etage: RDC	Date: 15/07/2025	<div>DCE</div>
				Echelle: 1/250	Indice: V2	




R+1 LEGENDE CLOISONNEMENT ET PORTES SECHES

- Cloisons coupe-feu (CF)
- Cloison en plaque de plâtre BA13
- Cloison en plaque de plâtre, **acoustique**


Les plinthes **seront en MDF à peindre 100mmx10 mm à bords droits**


Qté.: 45.4 ML
Qté.: 5.4 ML
Qté.: 13 ML
Qté.: 124.2 ML

Zoom sur cloison en façade entre fixe et fixe

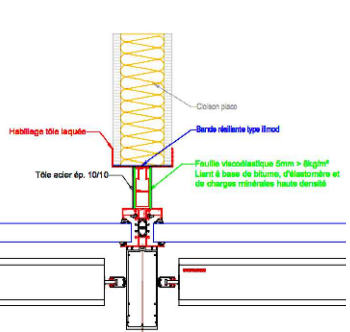

Zoom sur cloison en ouvrant pompier

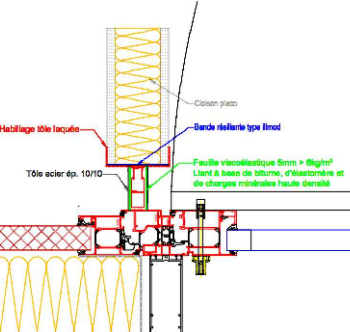

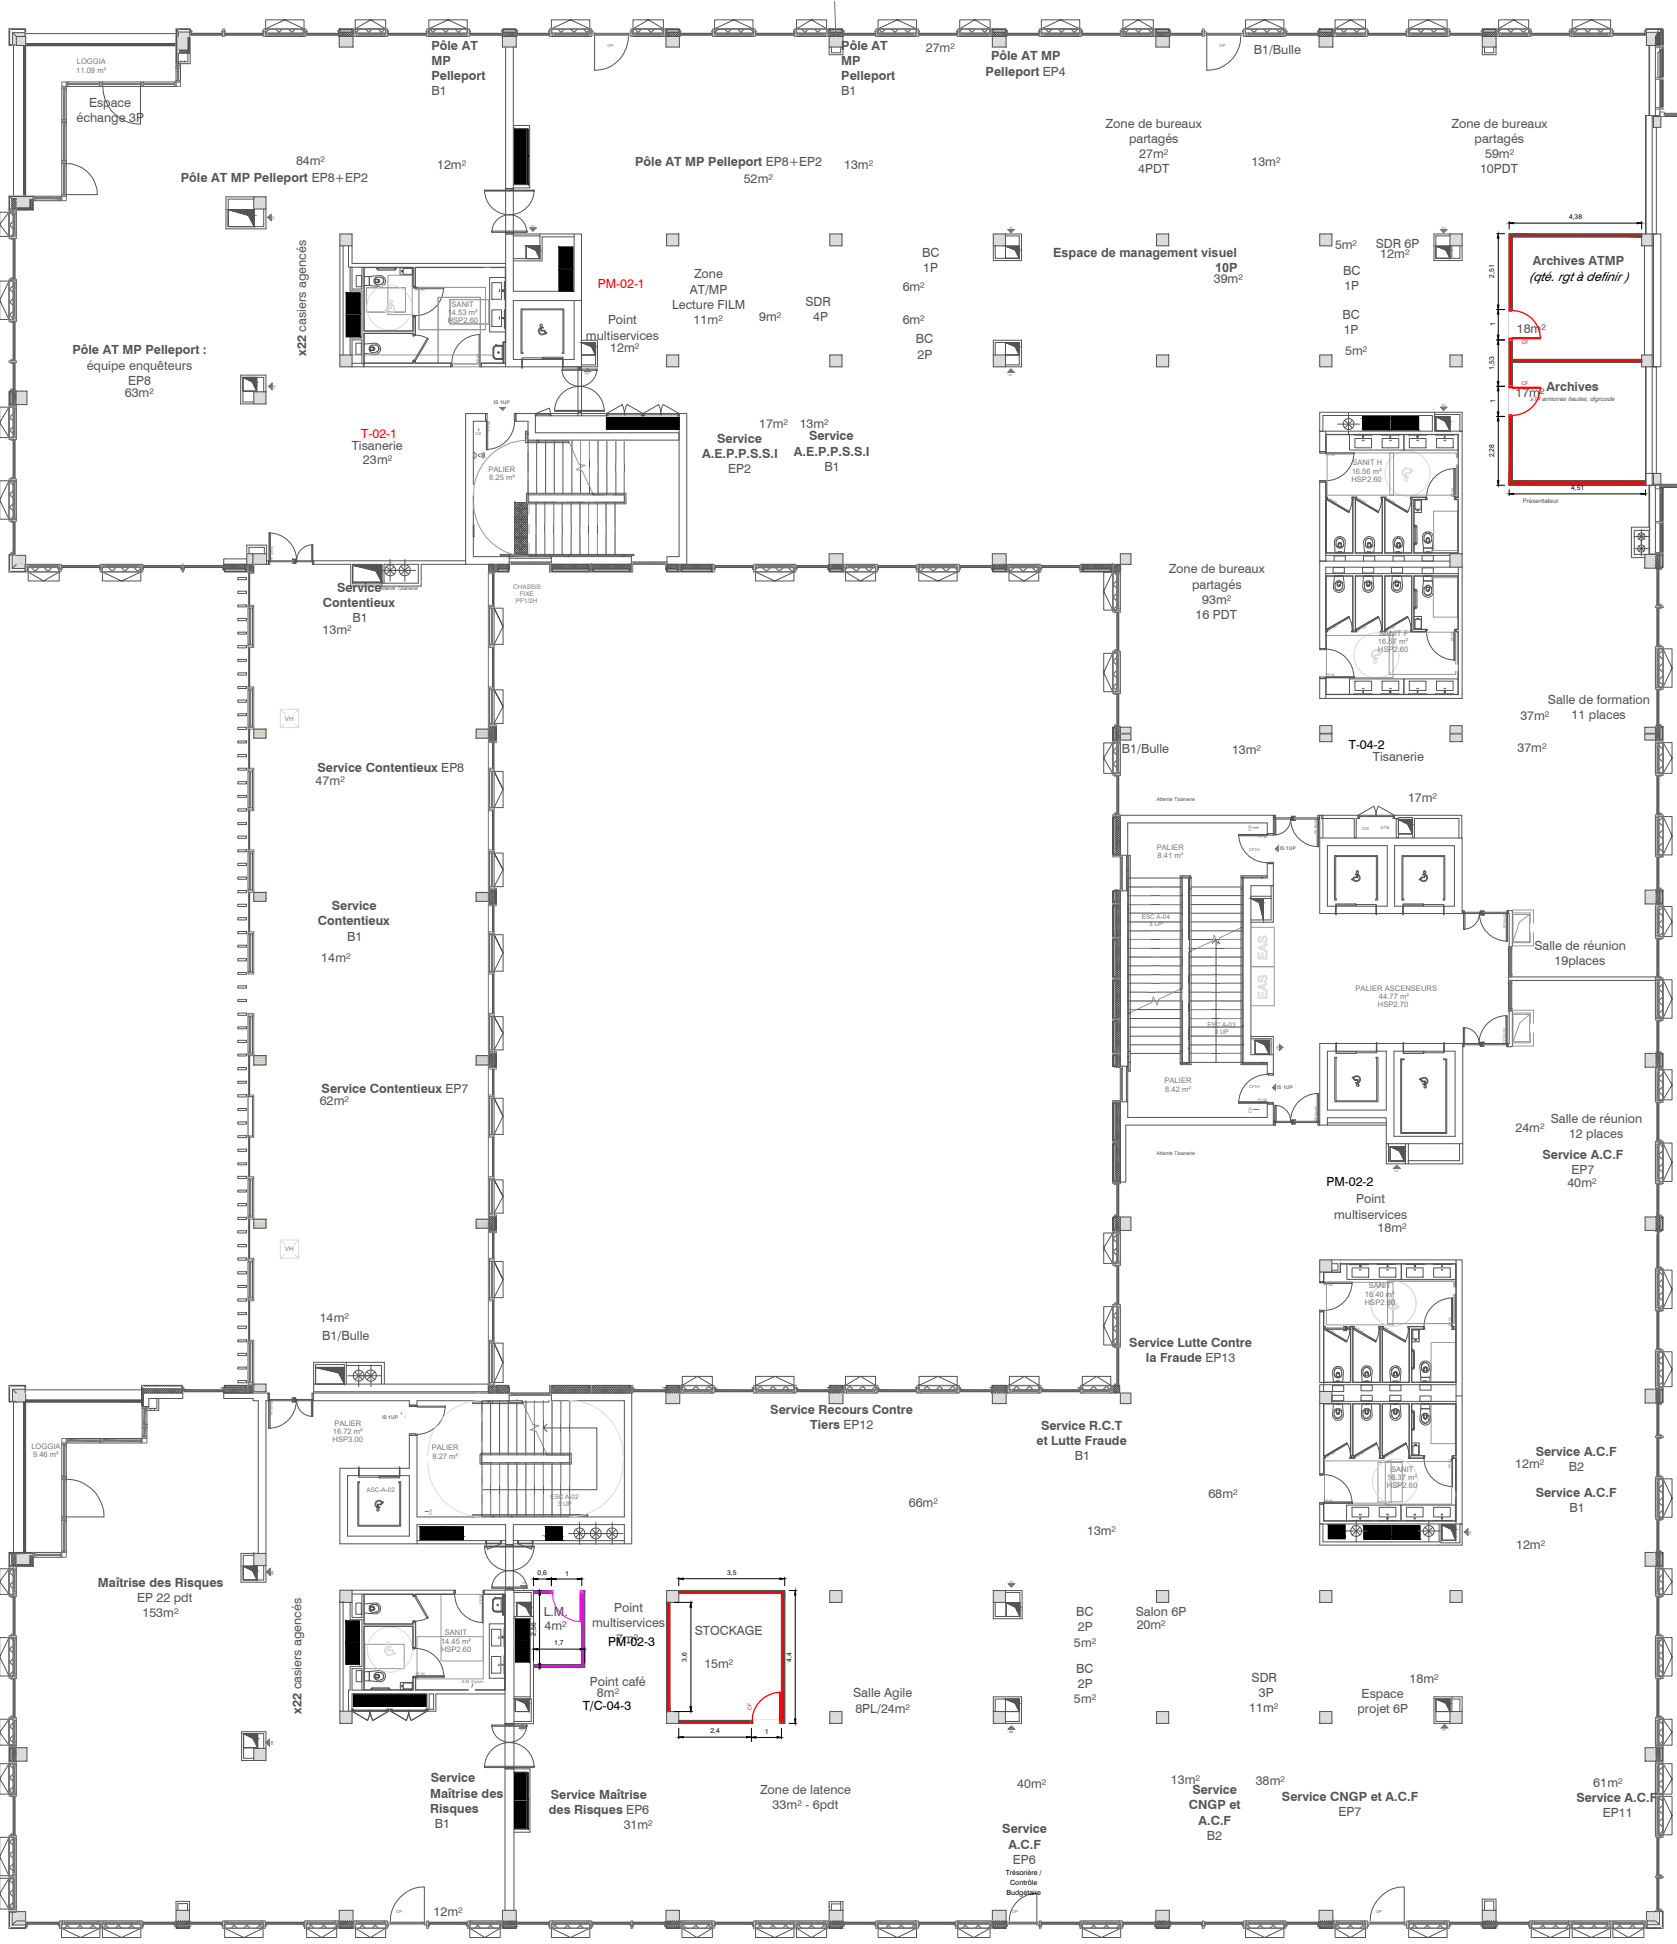

R+2 LEGENDE CLOISONNEMENT ET PORTES SECHES

- Cloisons coupe-feu (CF)
- Cloison en plaque de plâtre BA13


Qté.: 32.1 ML

Qté.: 5.8 ML


Les plinthes seront en MDF à peindre 100mmx10 mm à bords droits


Qté.: 91.4 ML

Zoom sur cloison en façade entre fixe et fixe

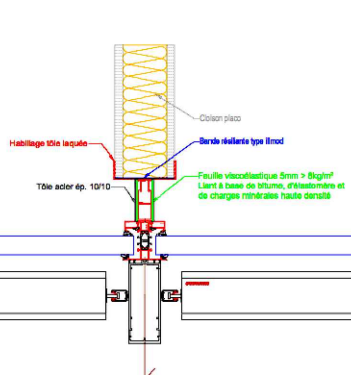

Zoom sur cloison en ouvrant pompier

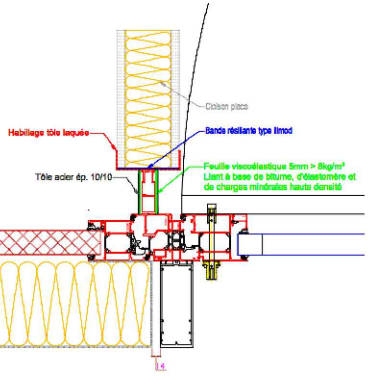

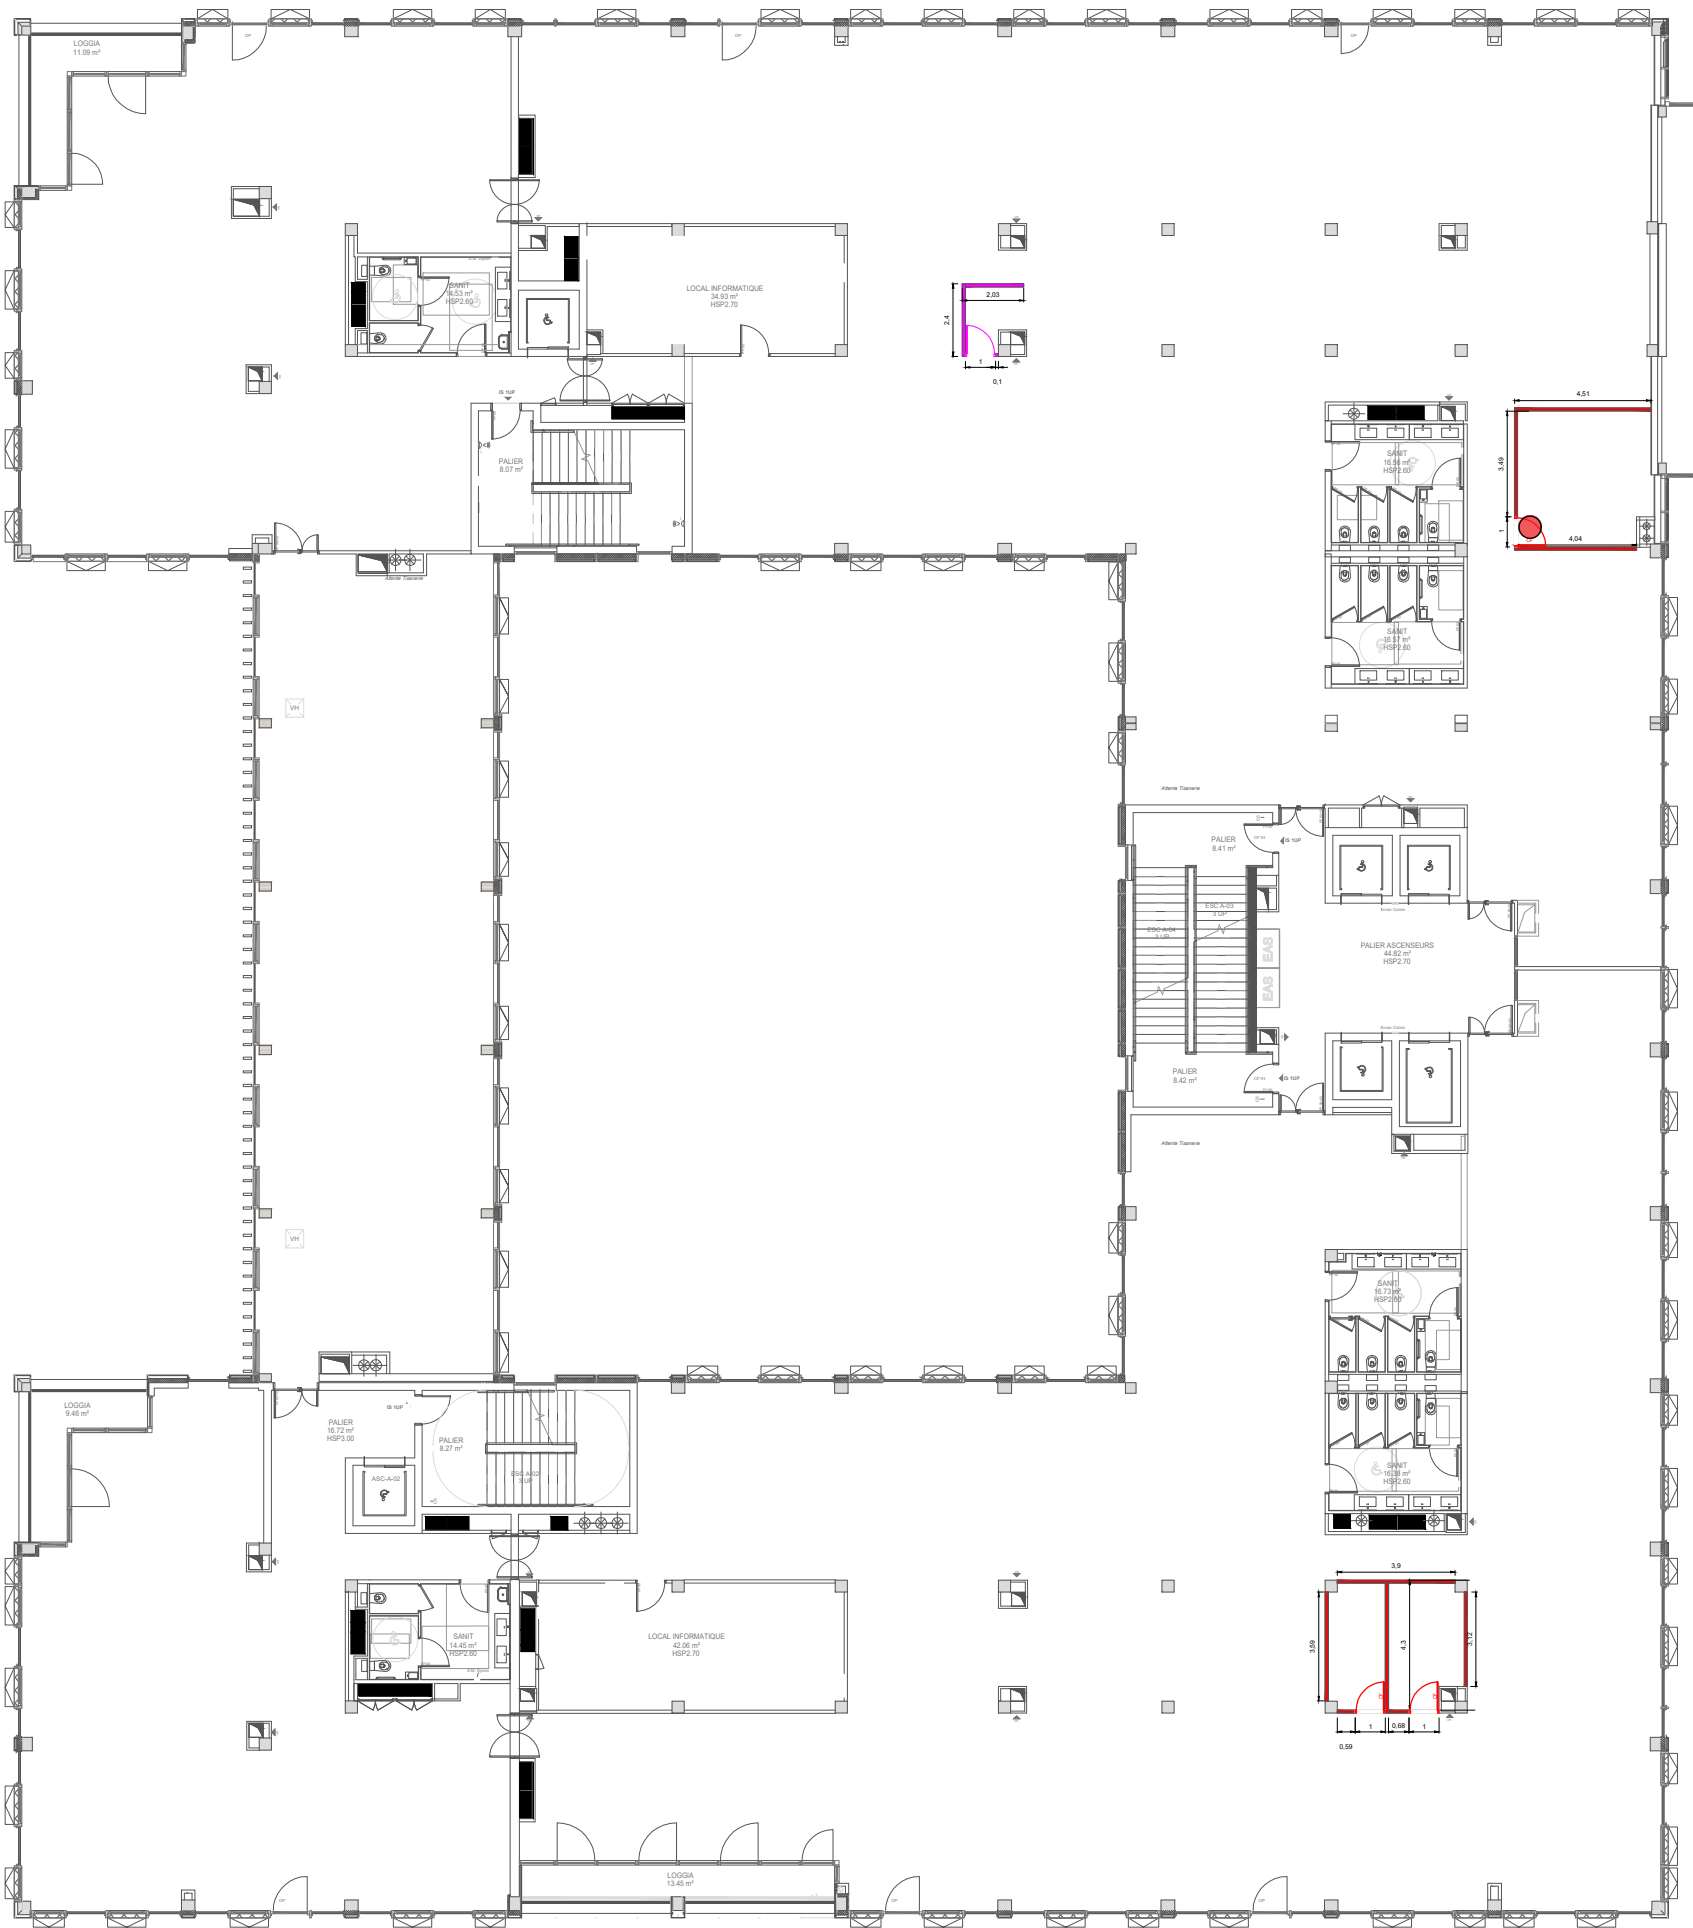

R+3 LEGENDE CLOISONNEMENT


- Cloisons coupe-feu (CF)
- Cloison en plaque de plâtre BA13
- CA Controle d'accès

Qté.: 34.22 ML
Qté.:6.43 ML


Les plinthes seront en MDF à peindre 100mmx10 mm à bords droits


Qté.:79.84 ML

Zoom sur cloison en façade entre fixe et fixe

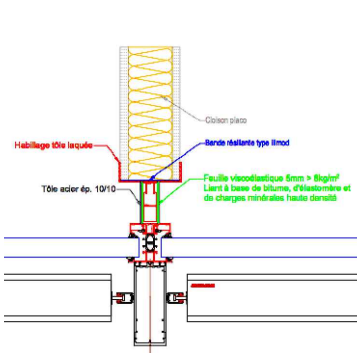

Zoom sur cloison en ouvrant pompier

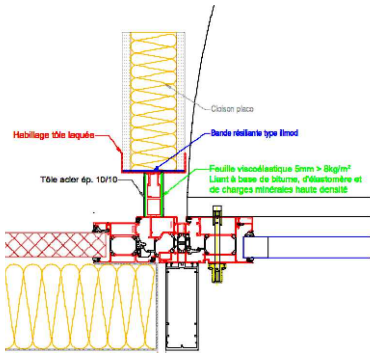

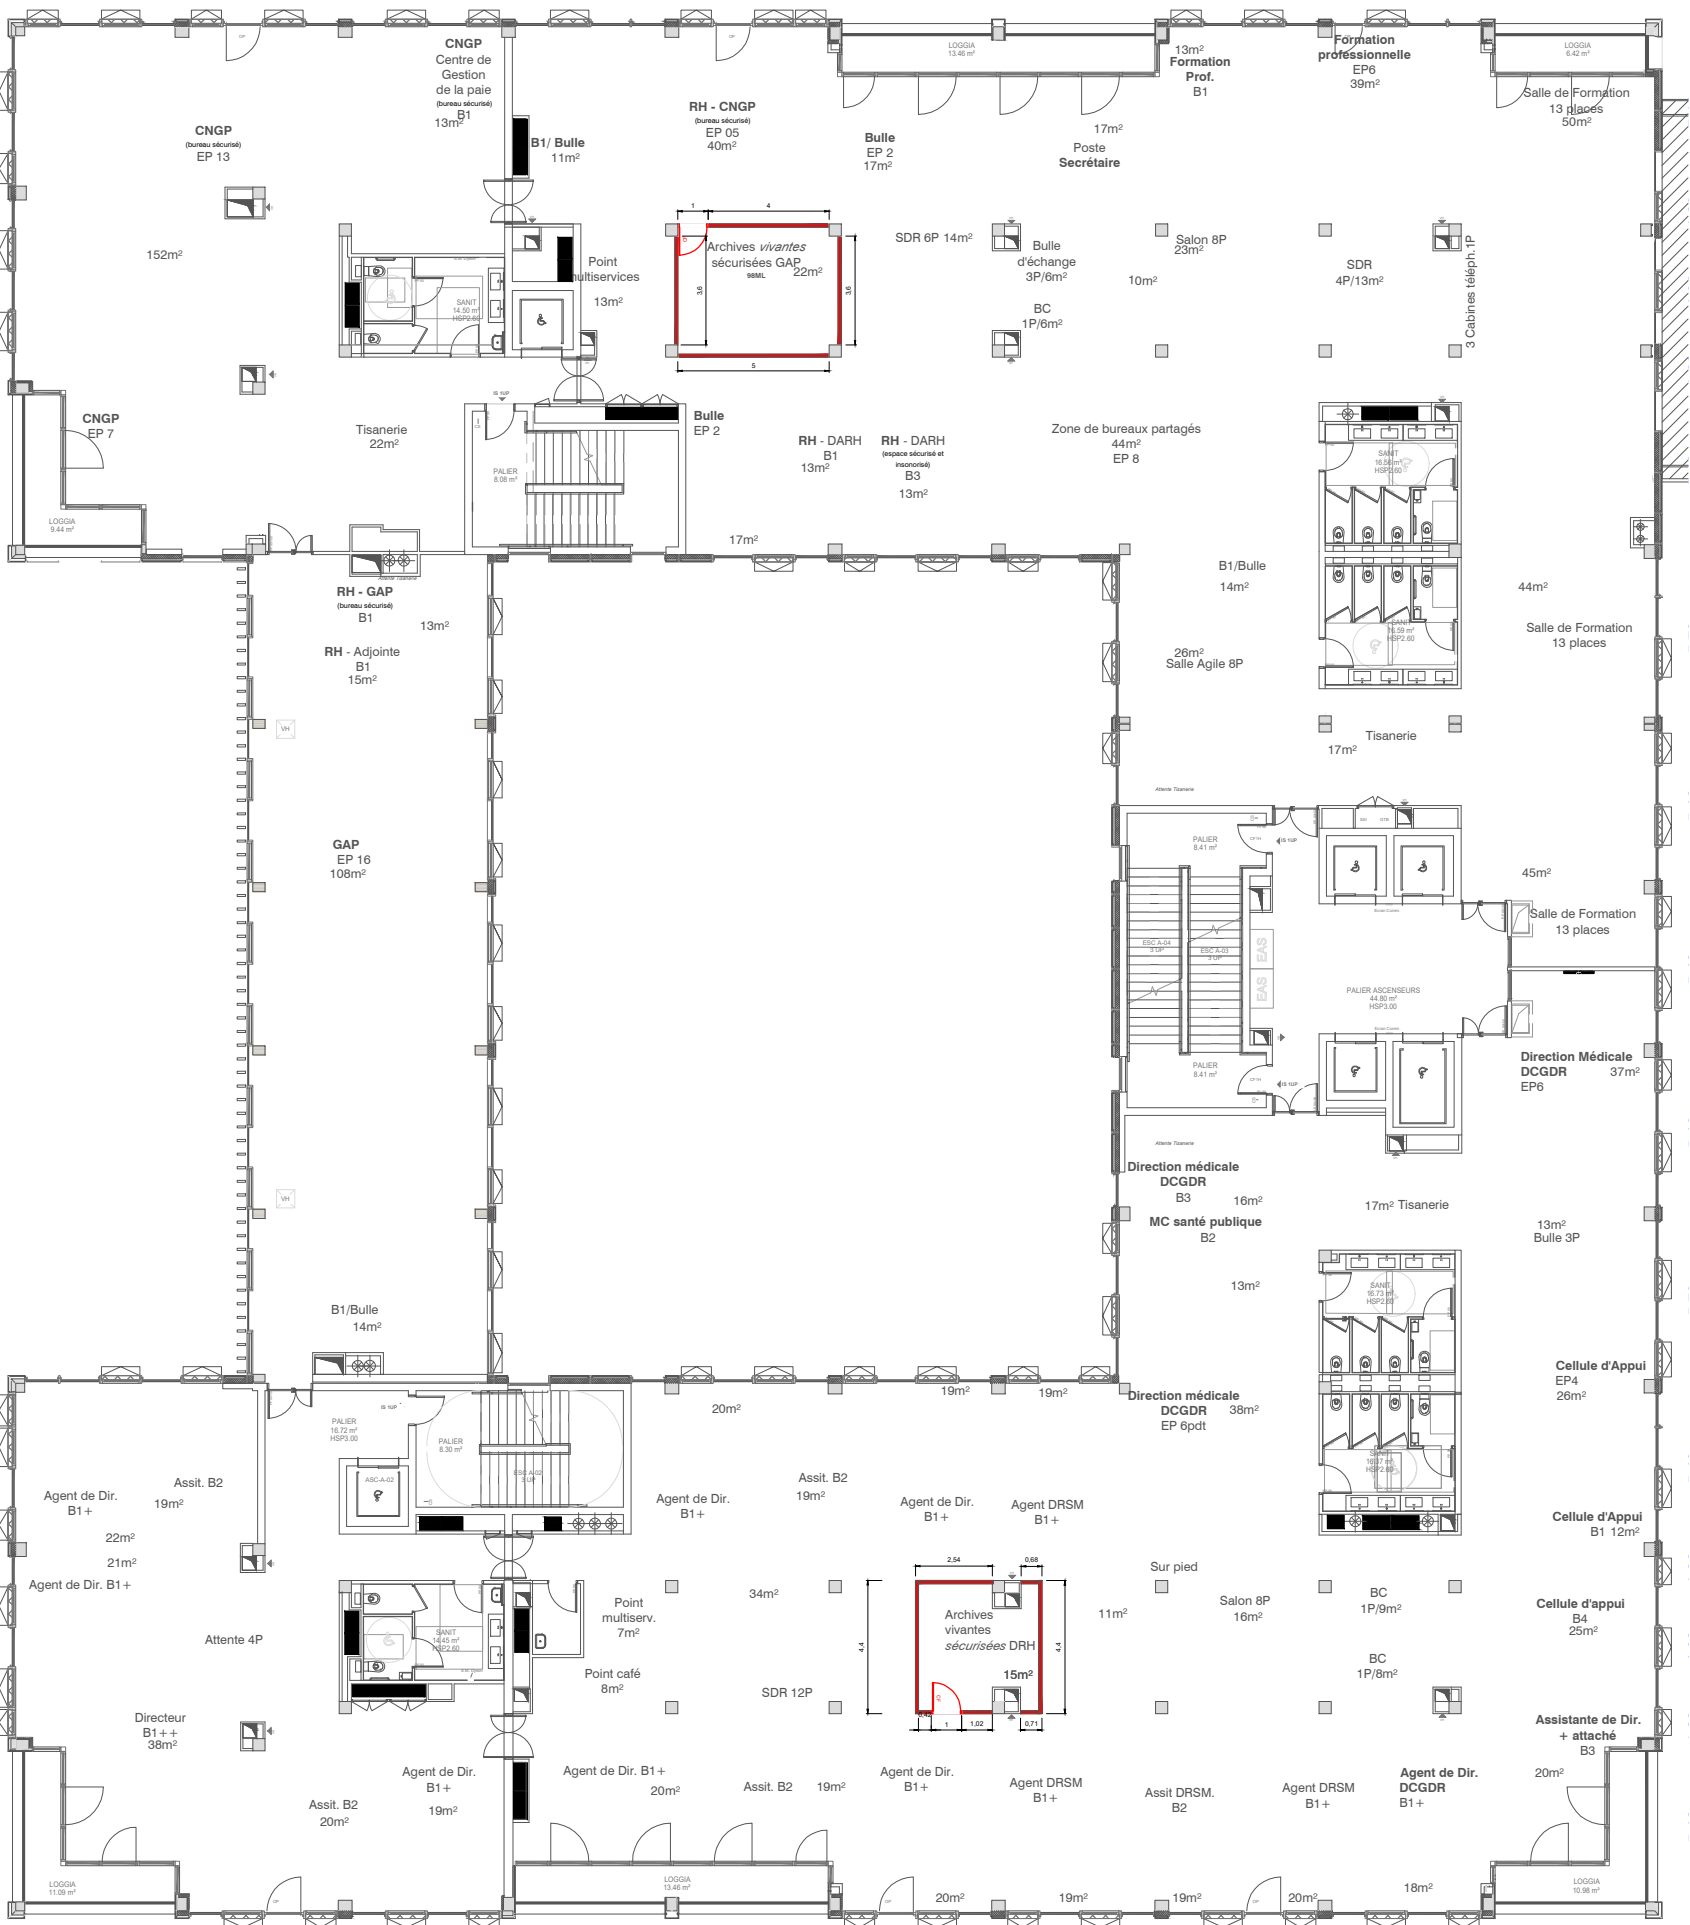

R+5 LEGENDE CLOISONNEMENT


Cloisons coupe-feu (CF)

Qté.: 34.6 ML


Les plinthes seront en MDF à peindre 100mmx10 mm à bords droits


Qté.: 41.17 ML

Zoom sur cloison en façade entre fixe et fixe

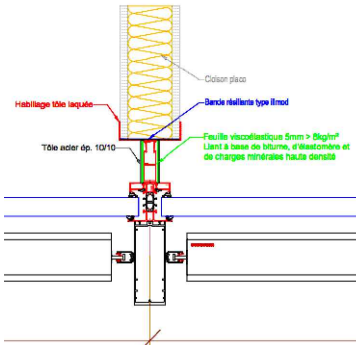

Zoom sur cloison en ouvrant pompier

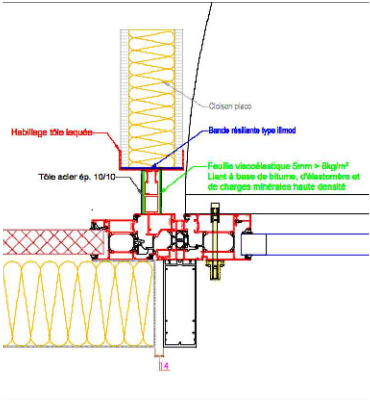

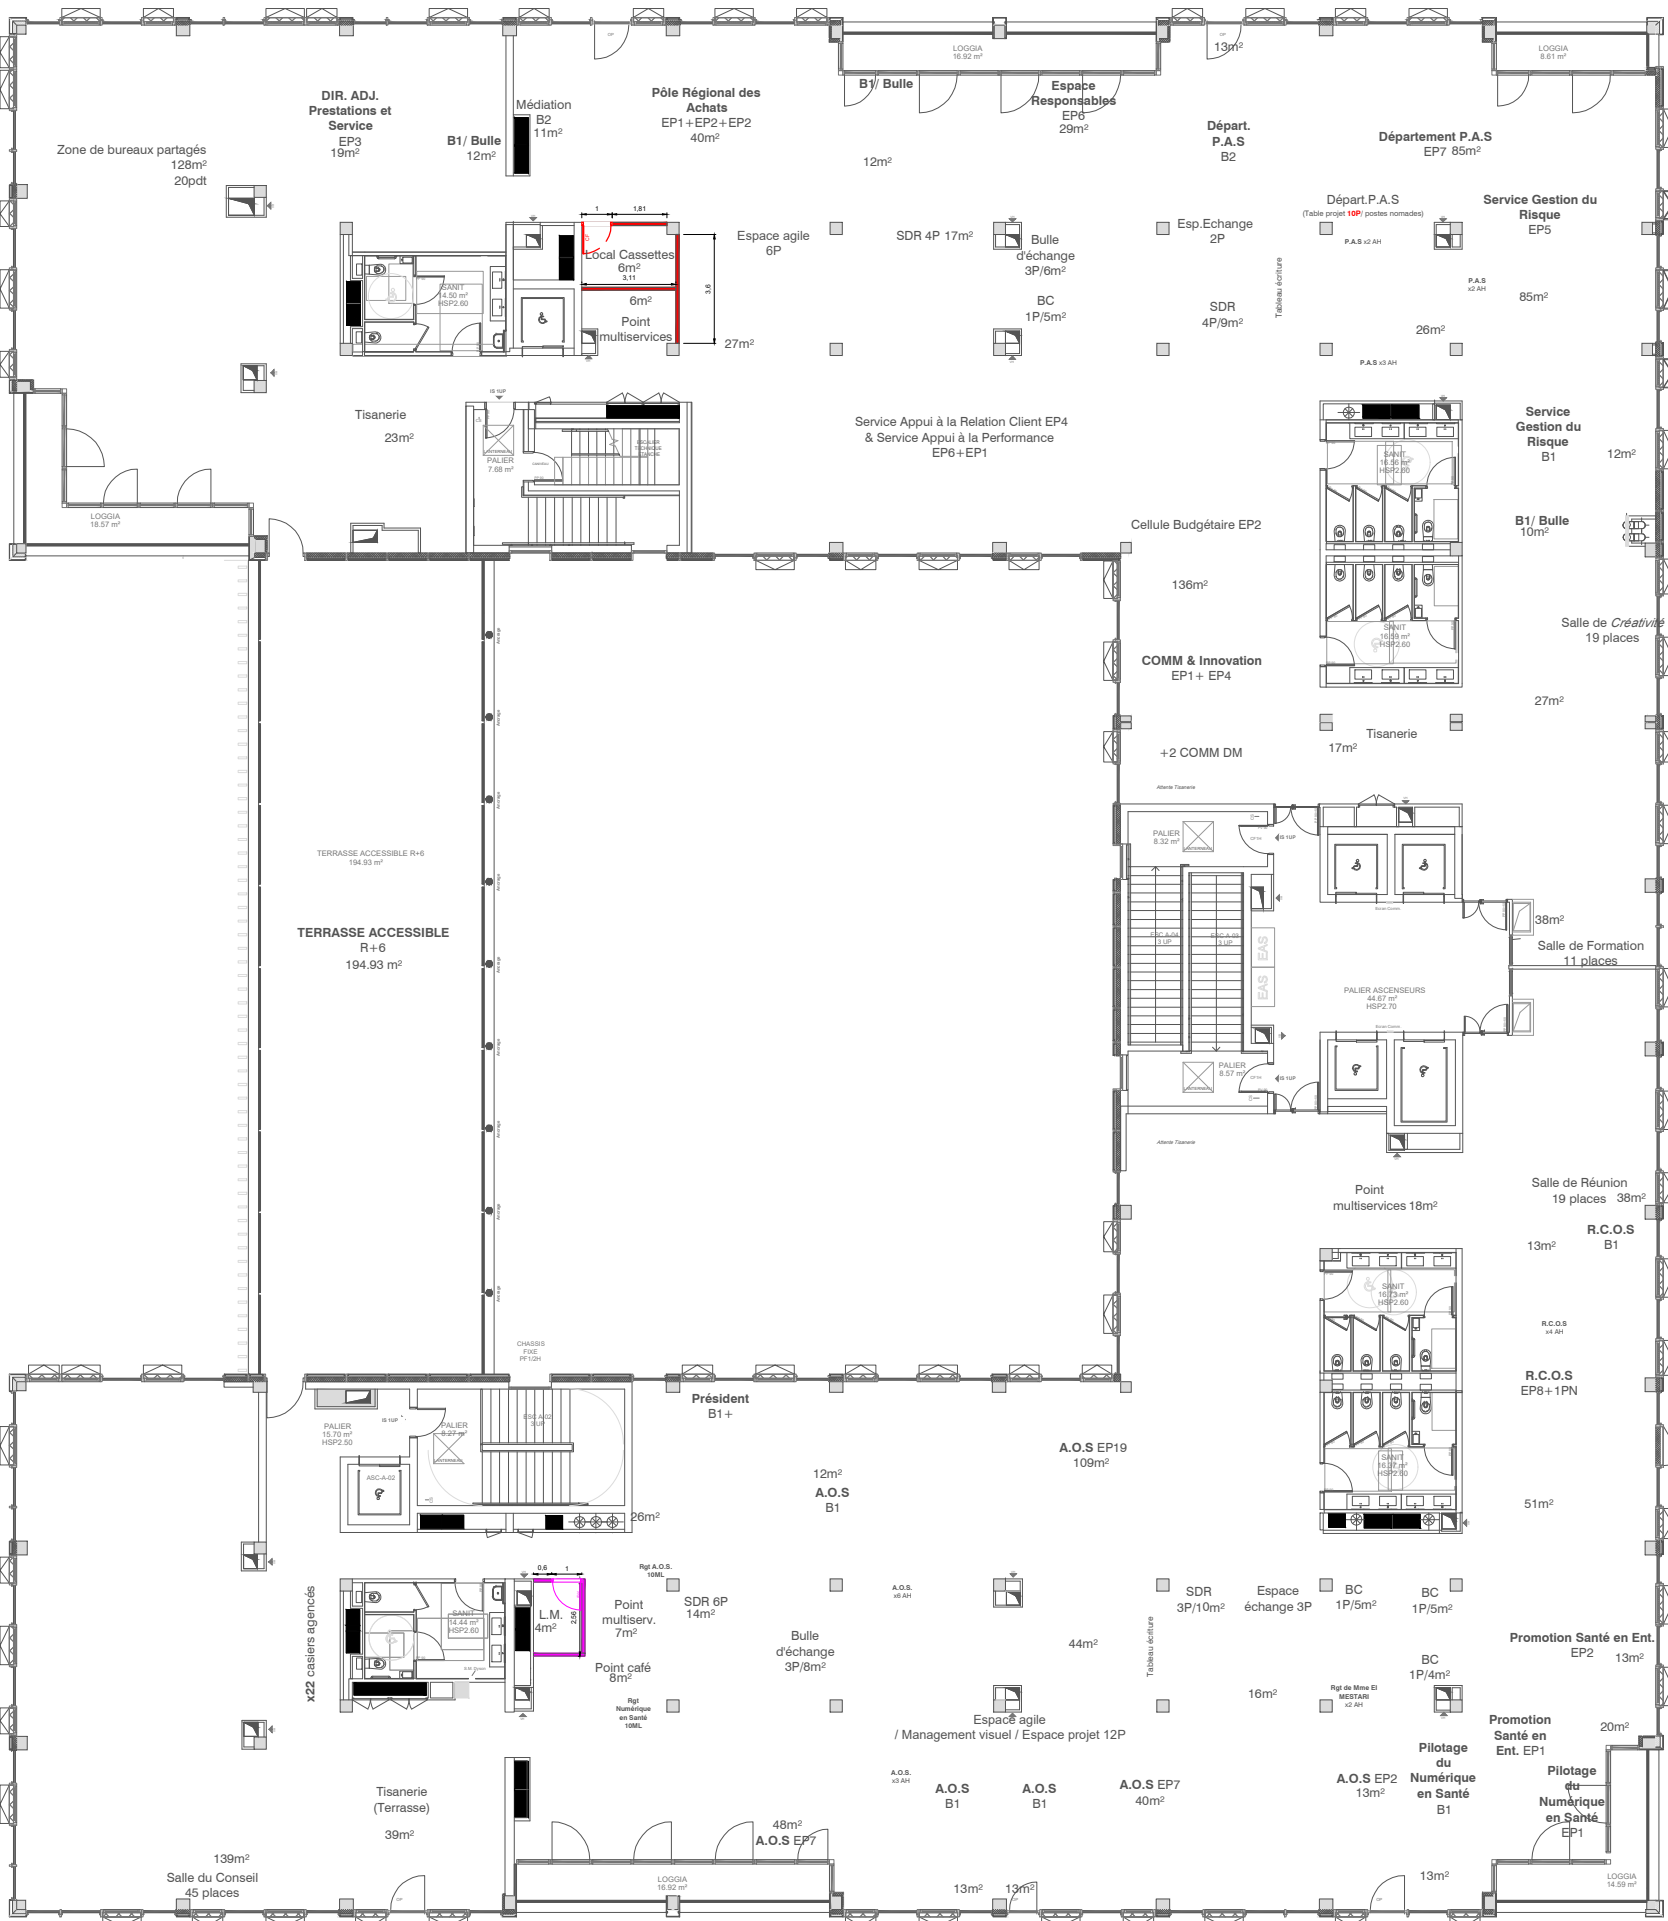

R+6 LEGENDE CLOISONNEMENT

- Cloisons coupe-feu (CF)
- Cloison en plaque de plâtre BA13


Les plinthes seront en MDF à peindre 100mmx10 mm à bords droits

Qté.: 10.5 ML

Qté.: 6.7 ML

Qté.: 53.1 ML

Zoom sur cloison en façade entre fixe et fixe

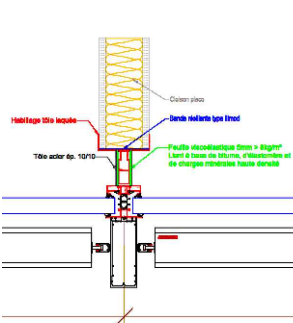

Zoom sur cloison en ouvrant pompier

