


R+1 LEGENDE CLOISONNEMENT ET PORTES AMOVIBLES


- Cloisons amovible pleines toute hauteur (panneaux mélaminés ou stratifiés) Qté.: 141.8 ML
- Cloisons amovible pleines toute hauteur en plaque de plâtre (revêtement: vinyle, tissu, peinture) Qté.: 35.7 ML
- Cloisons amovible pleines toute hauteur mixte (plaques de plâtre et panneaux mélaminés) Qté.: 10.6 ML
- Cloisons amovibles vitrées toute hauteur Qté.: 108.4 ML
- Cloison amovible vitrée sur allège (semi vitrée) Qté.: 4.2 ML
- renfort écran Renfort écran

- Porte pleine toute hauteur avec meneau plein PP90 (finition : stratifié) Qté.: 28U
- Porte pleine toute hauteur PP90 (finition : stratifié) Qté.: 3U
- Porte tierce pleine avec hublot toute hauteur PP140cm Qté.: 5U


Les différents types de portes :

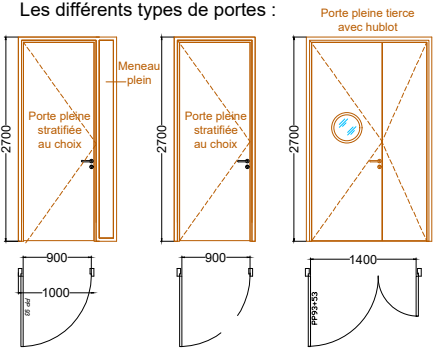


Zoom sur cloison en façade entre fixe et fixe

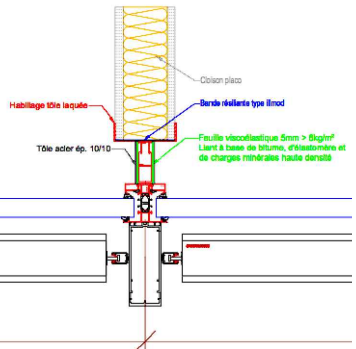


Zoom sur cloison en ouvrant pompier

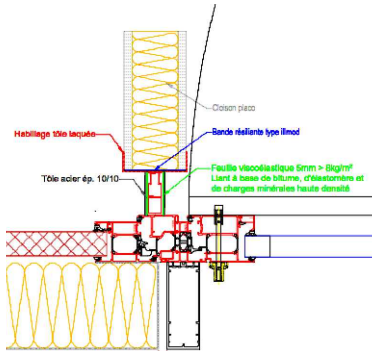

Zoom sur poteau/ cloison amovible

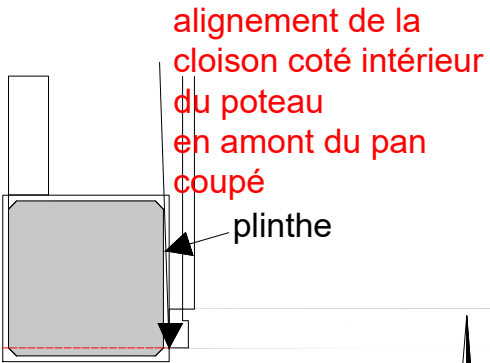



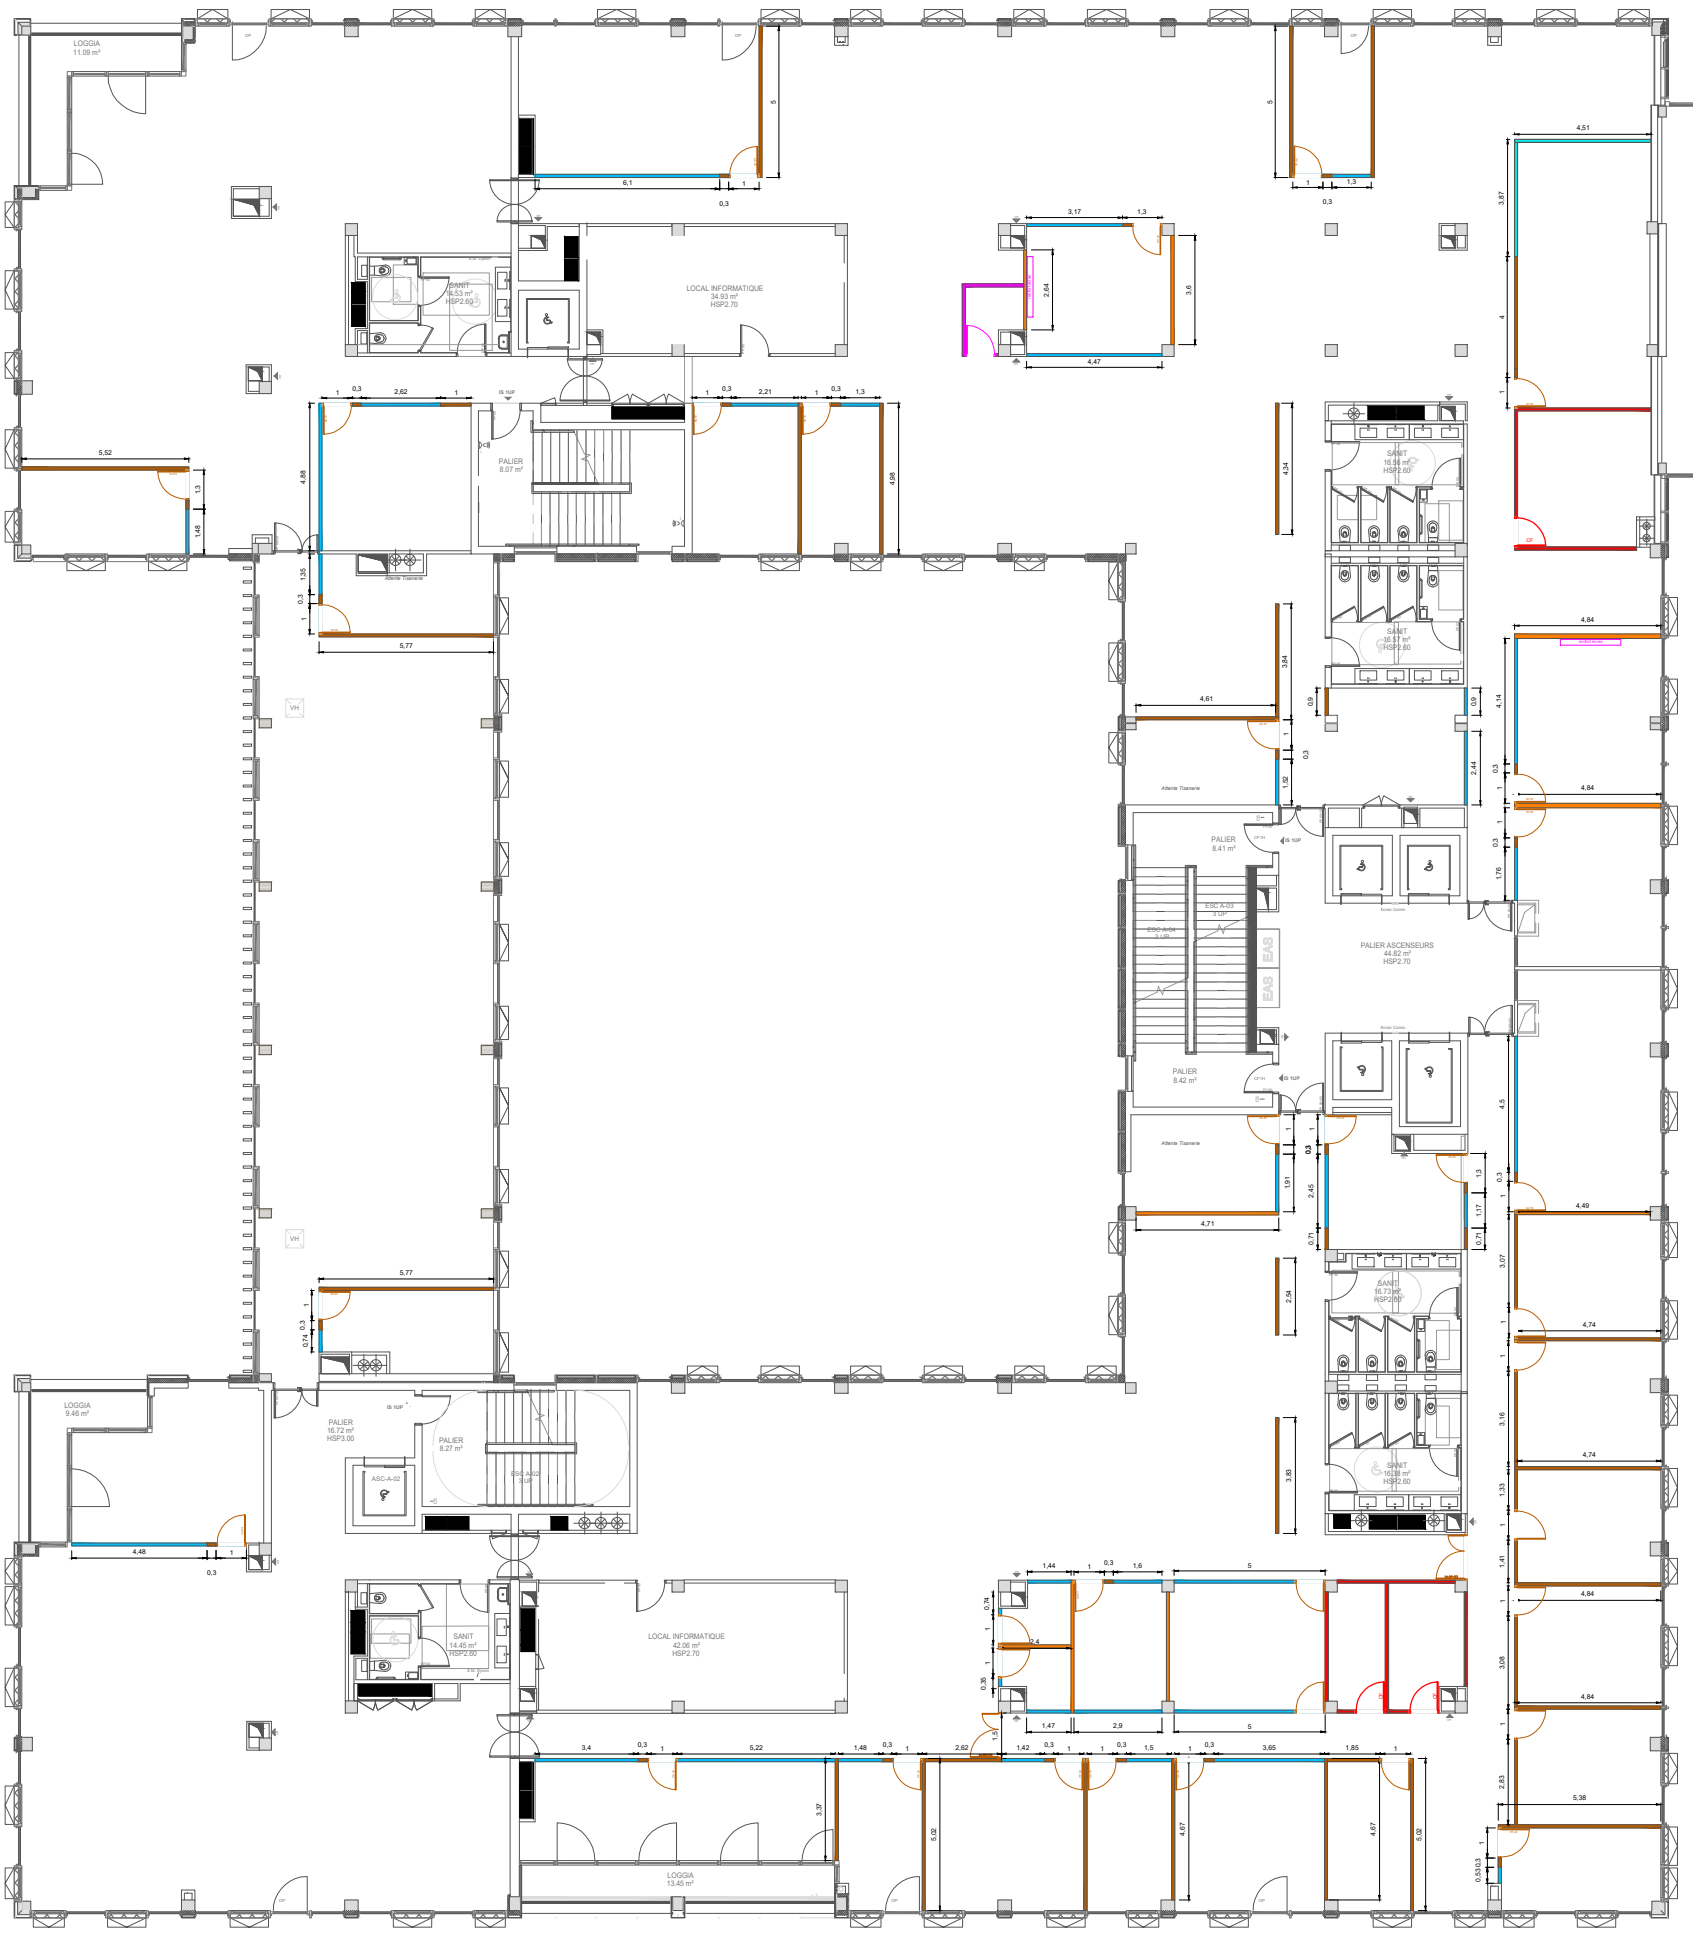


R+3 LEGENDE CLOISONNEMENT


- Cloisons amovible pleines toute hauteur (*panneaux mélaminés ou stratifiés*) Qté.: 219.74 ML
- Cloisons amovible pleines toute hauteur en plaque de plâtre (*revêtement: vinyle, tissu, peinture*) Qté.: 35.52 ML
- Cloisons amovibles vitrées toute hauteur Qté.: 116.89 ML
- Cloison amovible vitrée sur allège (semi vitrée) Qté.: 8.38 ML
- renfort écran Renfort écran

- Porte pleine toute hauteur avec meneau plein PP90 (*finition : stratifié*) Qté.: 24U
- Porte pleine toute hauteur PP90 (*finition : stratifié*) Qté.: 10U
- Porte tierce pleine avec hublot toute hauteur PP140cm Qté.: 2U


Les différents types de portes :

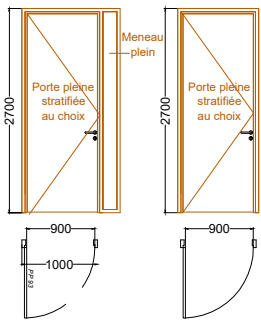


Zoom sur cloison en façade entre fixe et fixe

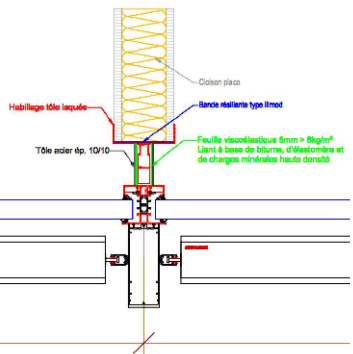


Zoom sur cloison en ouvrant pompier

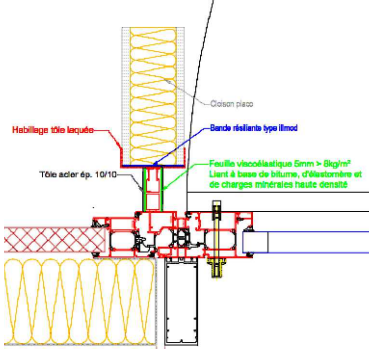

Zoom sur poteau/ cloison amovible

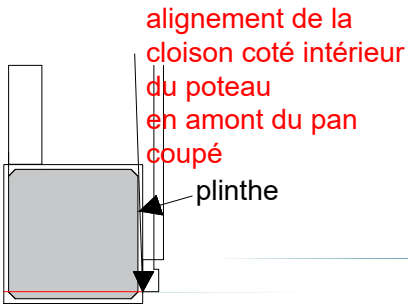

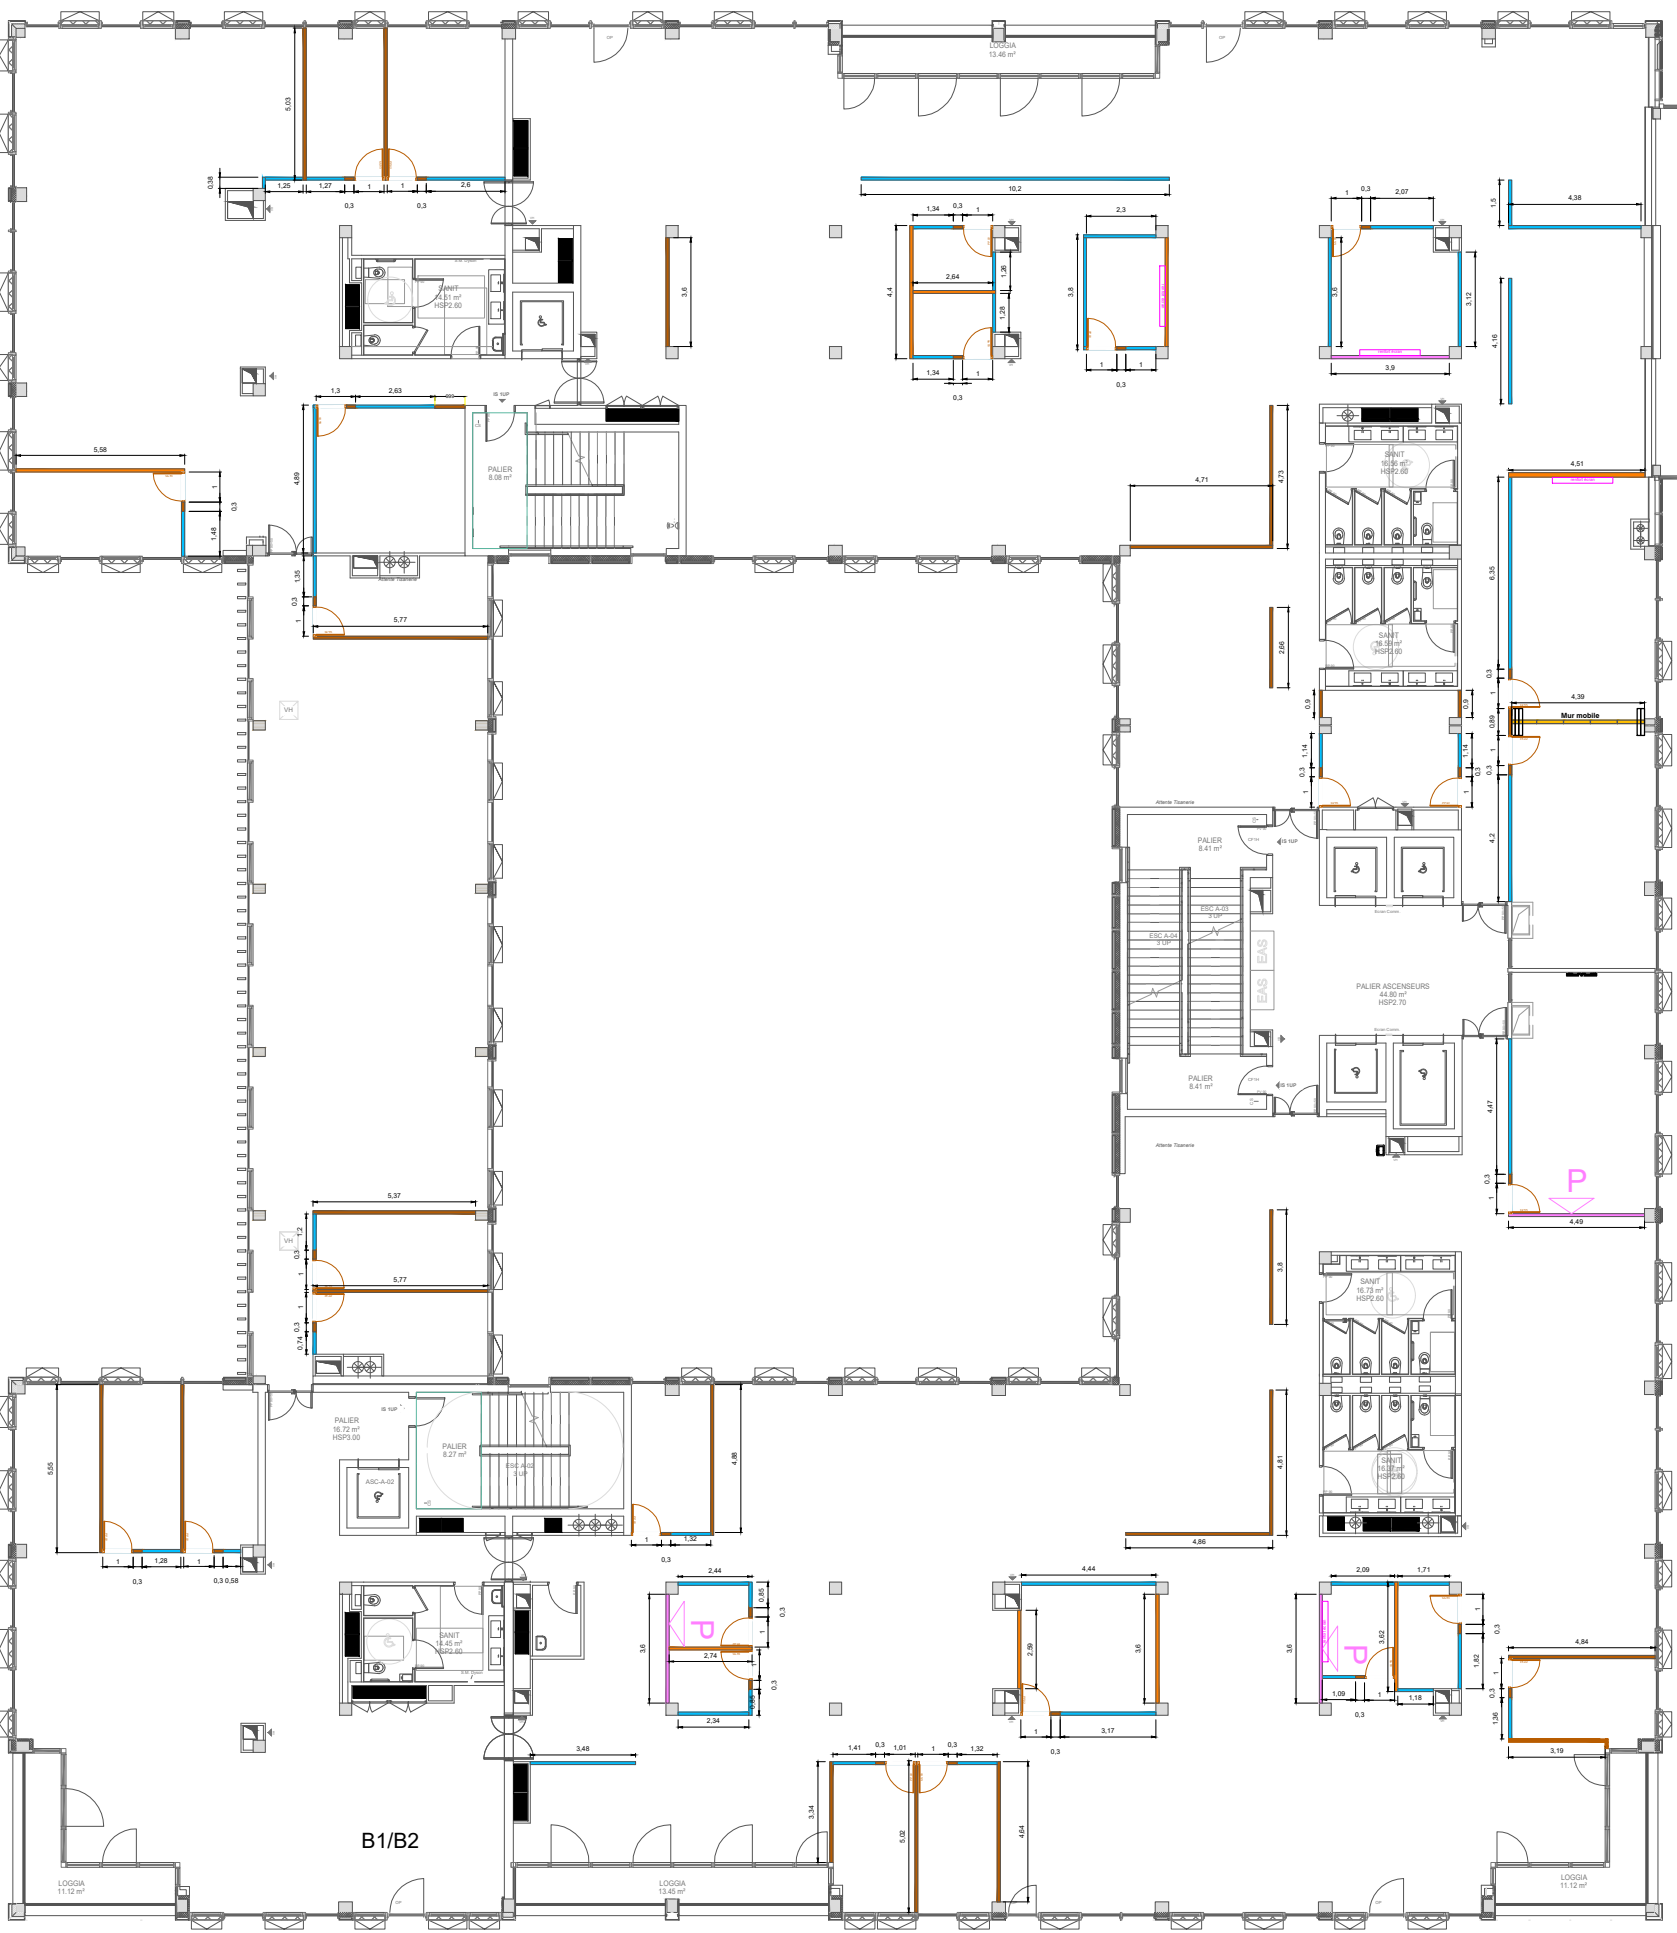


R+4 LEGENDE CLOISONNEMENT

- Cloisons amovible pleines toute hauteur (panneaux mélaminés ou stratifiés) Qté.: 157.66 ML
- Cloisons amovible pleines toute hauteur en plaque de plâtre (revêtement: vinyle, tissu, peinture) Qté.: 33.28 ML
- Cloisons amovible pleines toute hauteur mixte (plaques de plâtre et panneaux mélaminés) Qté.: 11.69 ML
- Cloisons amovibles vitrées toute hauteur Qté.: 134.15 ML
- Mur mobile Qté.: 4.39 ML
- Renfort écran


Porte pleine toute hauteur avec meneau plein PP90 (finition : stratifié)

Qté.: 27U


Les différents types de portes :

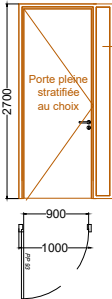


Zoom sur cloison en façade entre fixe et fixe

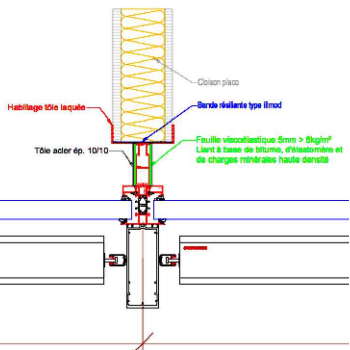

Zoom sur cloison en ouvrant pompier

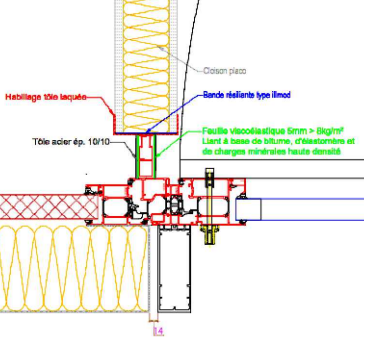

Zoom sur poteau/ cloison amovible

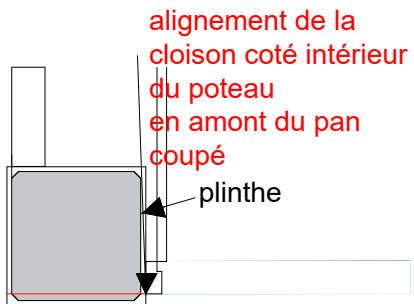



R+5 LEGENDE CLOISONNEMENT

- Cloisons amovible pleines toute hauteur (*panneaux mélaminés ou stratifiés*) Qté.: 291.9ML
- Cloisons amovible pleines toute hauteur en plaque de plâtre (*revêtement: vinye, tissu, peinture*) Qté.: 33.5 ML
- Cloisons amovible pleines toute hauteur mixte (plaques de plâtre et panneaux mélaminés) Qté.: 26.03 ML
- Cloisons amovibles vitrées toute hauteur Qté.: 193.66 ML


renfort écran Renfort écran

Porte pleine toute hauteur avec meneau plein PP90 (*finition : stratifié*) Qté.: 52U


Porte pleine toute hauteur PP90 (*finition : stratifié*)

Porte tierce pleine va et vient avec hublot toute hauteur PP140cm Qté.: 2U


Les différents types de portes :

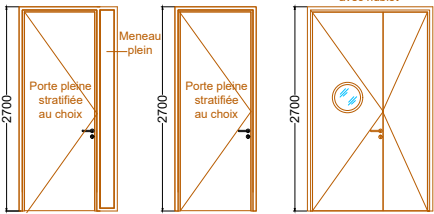


Zoom sur cloison en façade entre fixe et fixe

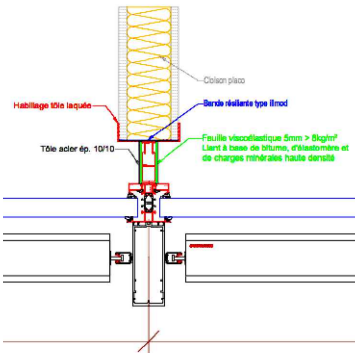

Zoom sur cloison en ouvrant pompier

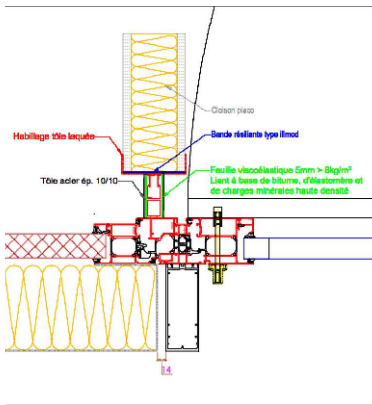

Zoom sur poteau/ cloison amovible

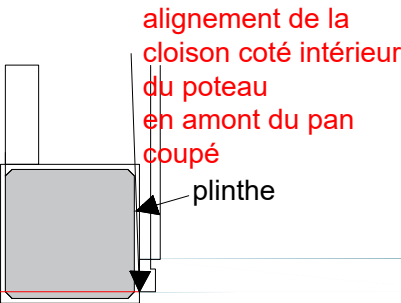

Ce document est la propriété imprescriptible de la société Kardham. Il ne peut être utilisé ou reproduit sans son autorisation expresse. Loix du 11.08.67 et 04.07.85

Maitre d'ouvrage:



l'Assurance Maladie
Agir ensemble, protéger chacun

Gironde

Projet :

CPAM Nouveau siège

Adresse: Quartier Cracovie allée Boutaut 33 000 Bordeaux

Les côtes sont données à titre indicatif et sont sous la responsabilité de l'entreprise.

Plan:

Cloisonnement Cloisons Amovibles


Etage: R+5

Date: 27/06/2025

Echelle: 1/250

Indice: A


DCE

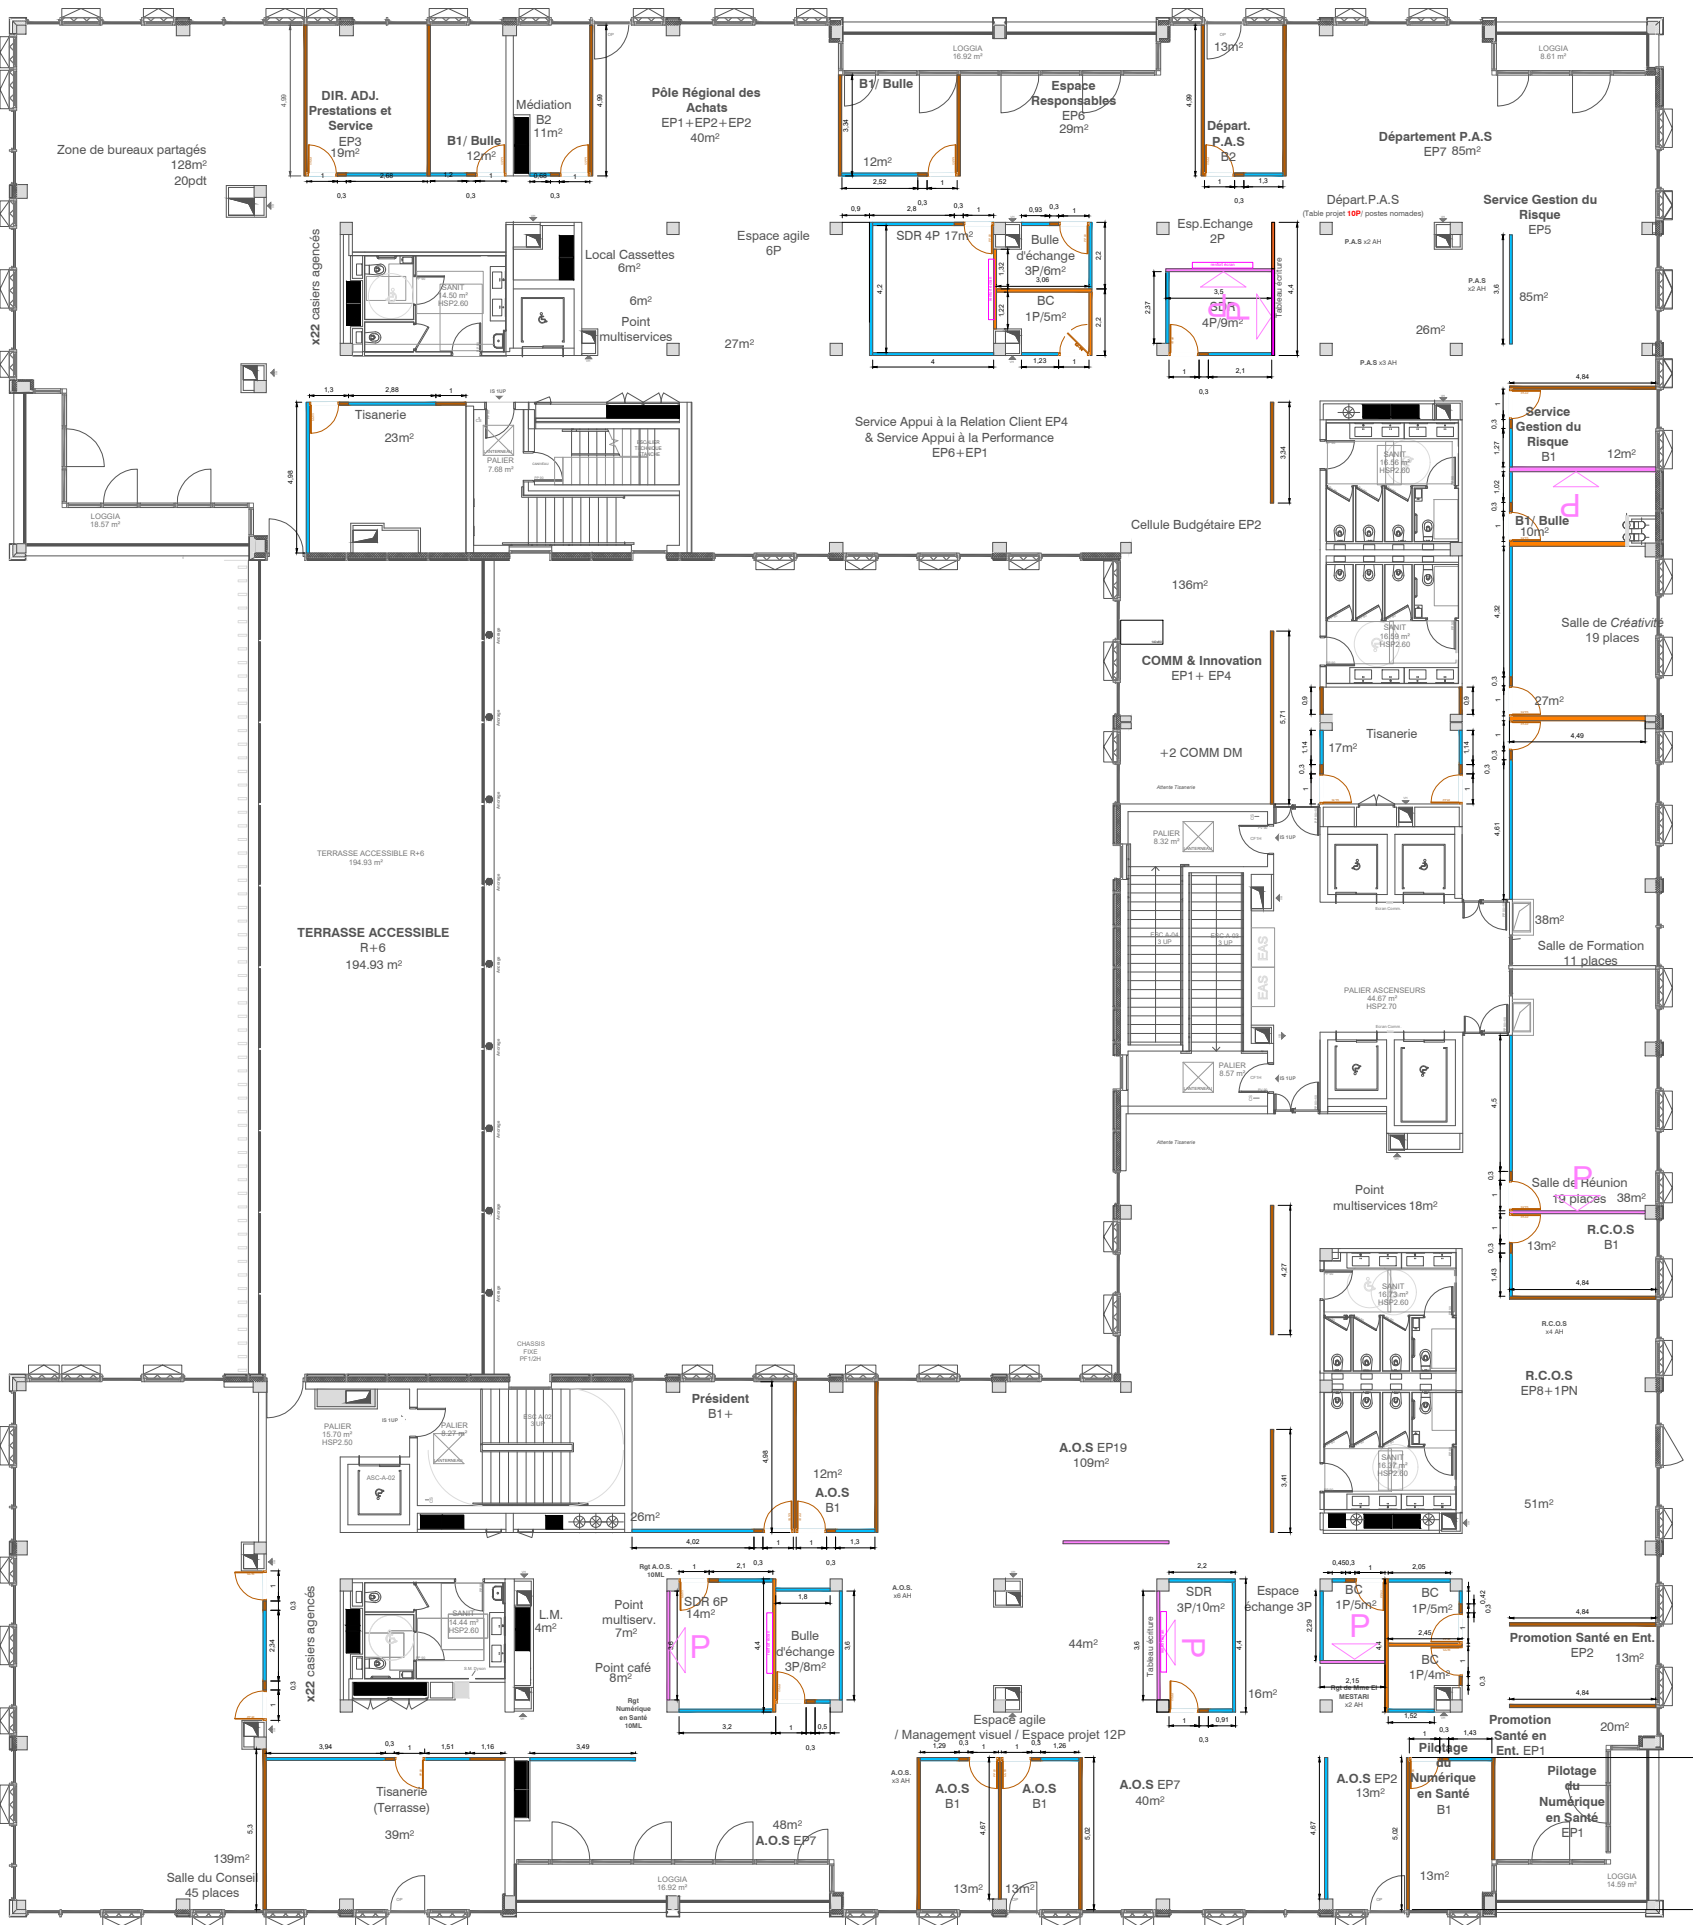

R+6 LEGENDE CLOISONNEMENT

- Cloisons amovible pleines toute hauteur (panneaux mélaminés ou stratifiés) Qté.: 184.3 ML
- Cloisons amovible pleines toute hauteur en plaque de plâtre (revêtement: vinyle, tissu, peinture) Qté.: 28.0 ML
- Cloisons amovible pleines toute hauteur mixte (plaques de plâtre et panneaux mélaminés) Qté.: 28.0 ML
- Cloisons amovibles vitrées toute hauteur Qté.: 193.6 ML
- Renfort écran




- Porte pleine toute hauteur avec meneau plein PP90 (finition : stratifié) Qté.: 32U
- Porte pleine toute hauteur PP90 (finition : stratifié) Qté.: 1U

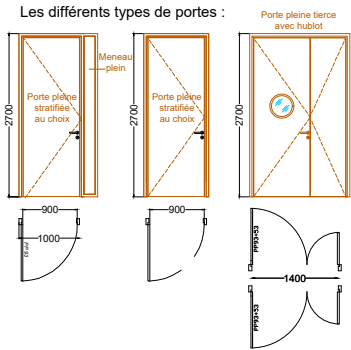

Zoom sur cloison en façade entre fixe et fixe

Zoom sur cloison en ouvrant pompier


Zoom sur poteau/ cloison amovible

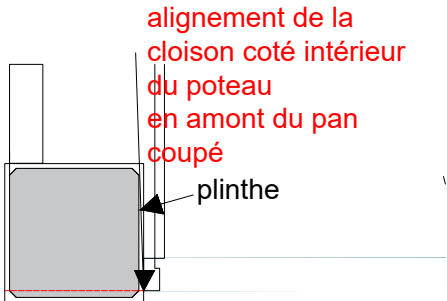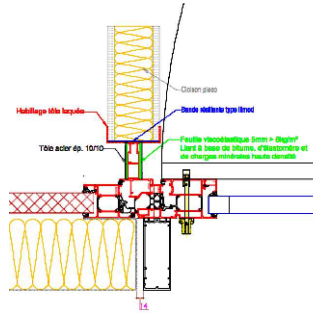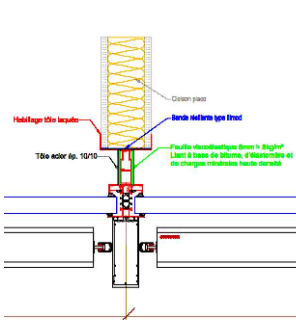

COUPE BB'

DETAIL FAUX PLAFOND

FACADE CLOISON AMOVIBLE PLEINE

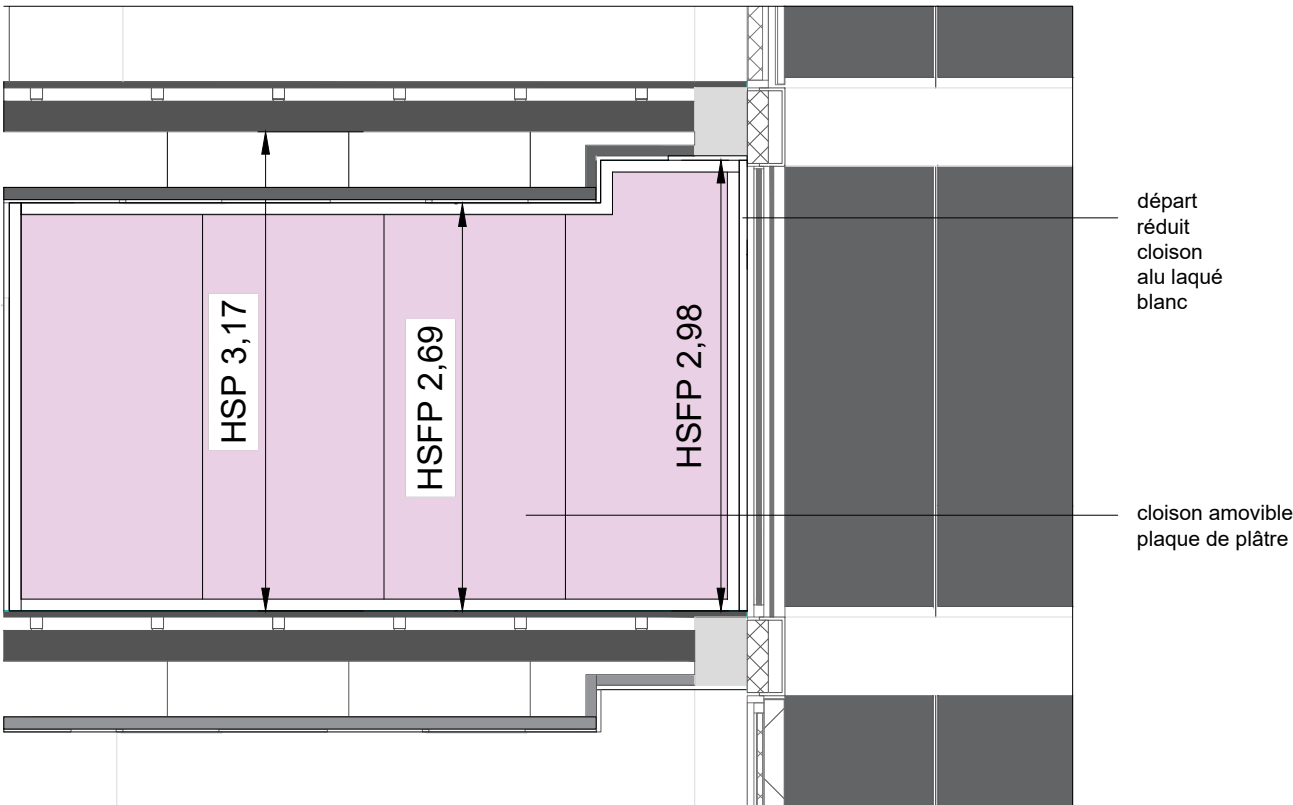

COUPE AA'

DETAIL FAUX PLAFOND

FACADE CLOISON AMOVIBLE VITREE

