


R+1 LEGENDE CLOISONNEMENT ET PORTES AMOVIBLES


- Cloisons amovible pleines toute hauteur (panneaux mélaminés ou stratifiés) Qté.: 141.8 ML
- Cloisons amovible pleines toute hauteur en plaque de plâtre (revêtement: vinyle, tissu, peinture) Qté.: 35.7 ML
- Cloisons amovible pleines toute hauteur mixte (plaques de plâtre et panneaux mélaminés) Qté.: 10.6 ML
- Cloisons amovibles vitrées toute hauteur Qté.: 108.4 ML
- Cloison amovible vitrée sur allège (semi vitrée) Qté.: 4.2 ML
- renfort écran Renfort écran

- Porte pleine toute hauteur avec meneau plein PP90 ( finition : stratifié) Qté.: 28U
- Porte pleine toute hauteur PP90 ( finition : stratifié) Qté.: 3U
- Porte tierce pleine avec hublot toute hauteur PP140cm Qté.: 5U


Les différents types de portes :

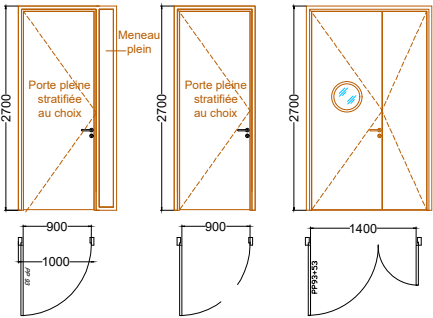


Zoom sur cloison en façade entre fixe et fixe

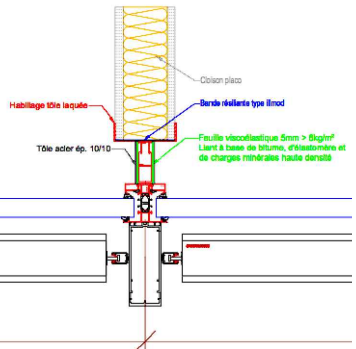


Zoom sur cloison en ouvrant pompier

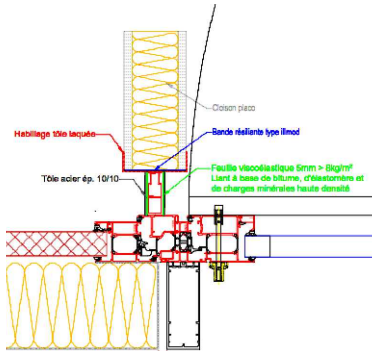

Zoom sur poteau/ cloison amovible

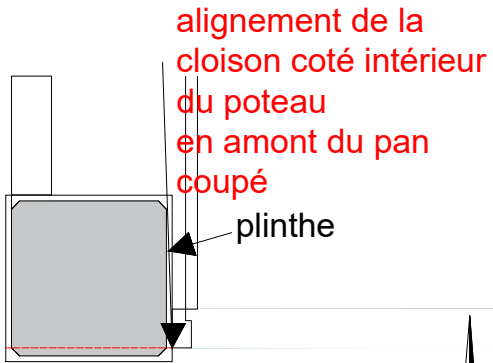



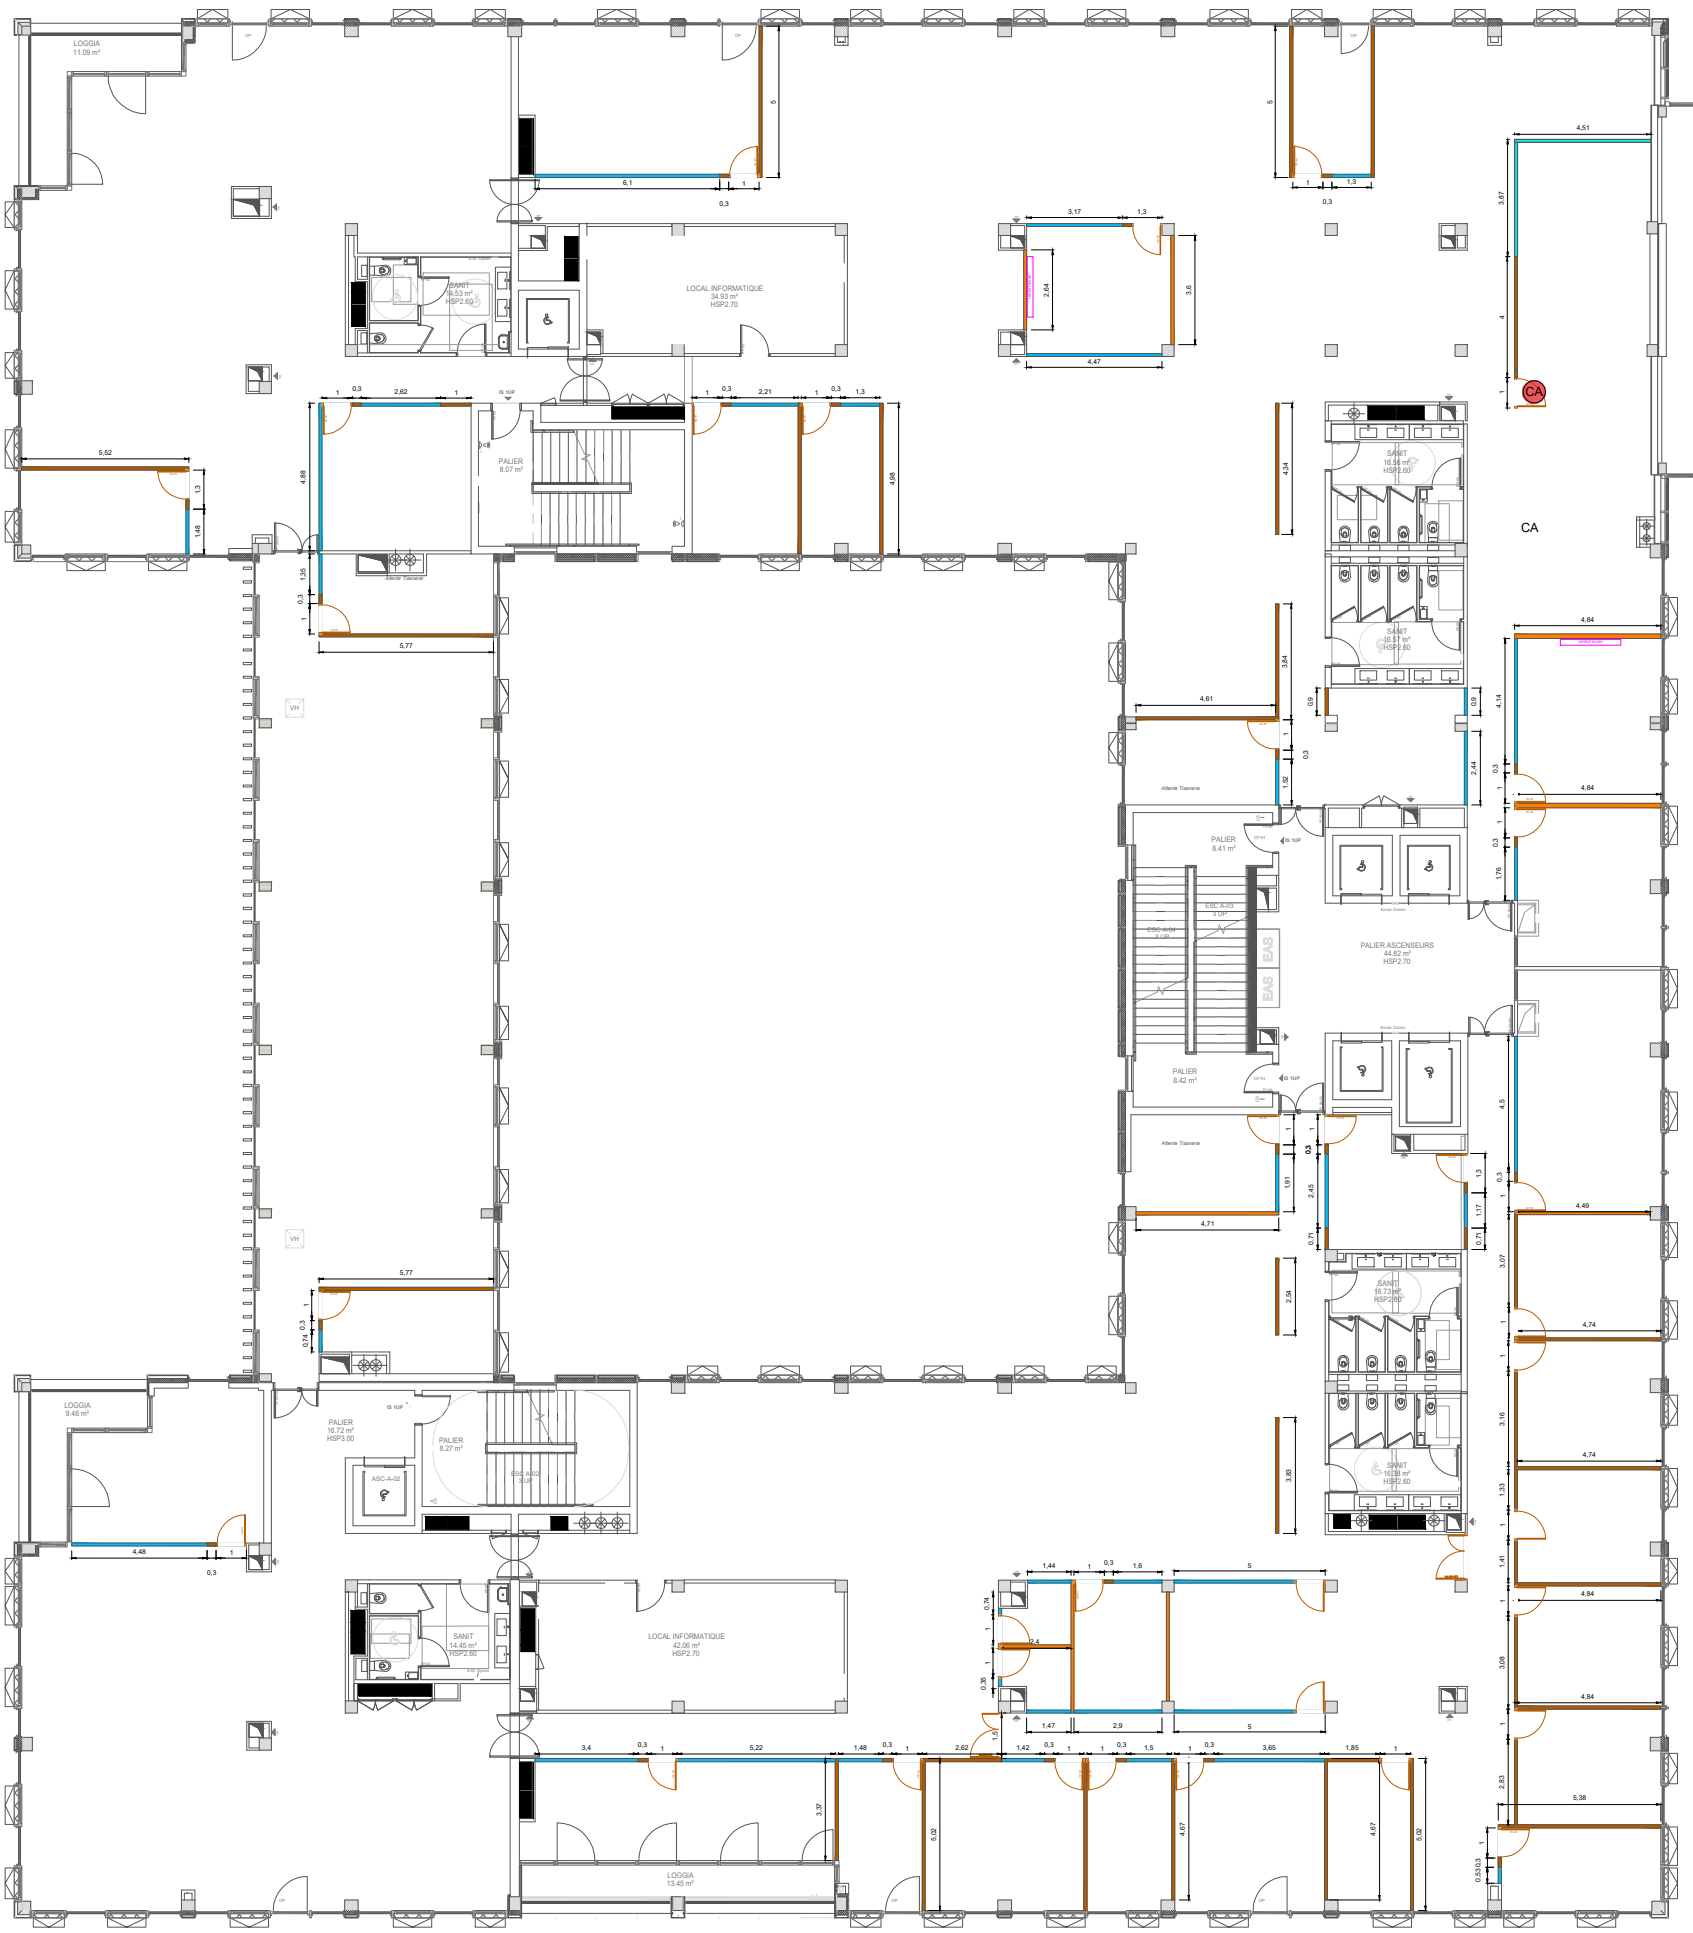


R+3 LEGENDE CLOISONNEMENT

- Cloisons amovible pleines toute hauteur (*panneaux mélaminés ou stratifiés*) Qté.: 219.74 ML
- Cloisons amovible pleines toute hauteur en plaque de plâtre (*revêtement: vinyle, tissu, peinture*) Qté.: 35.52 ML
- Cloisons amovibles vitrées toute hauteur Qté.: 116.89 ML
- Cloison amovible vitrée sur allège (semi vitrée) Qté.: 8.38 ML


- renfort écran Renfort écran
- CA Controle d'accès

- Porte pleine toute hauteur avec meneau plein PP90 (*finition : stratifié*) Qté.: 24U
- Porte pleine toute hauteur PP90 (*finition : stratifié*) Qté.: 10U
- Porte tierce pleine avec hublot toute hauteur PP140cm Qté.: 2U


Les différents types de portes :

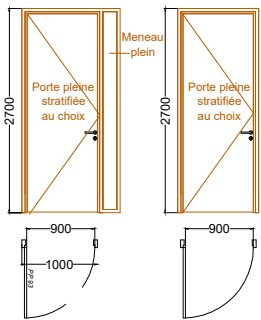


Zoom sur cloison en façade entre fixe et fixe

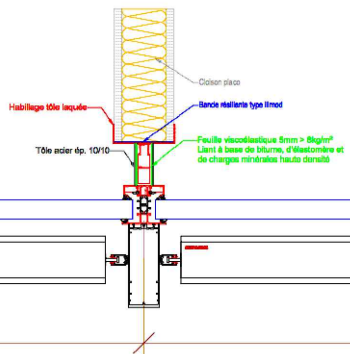

Zoom sur cloison en ouvrant pompier

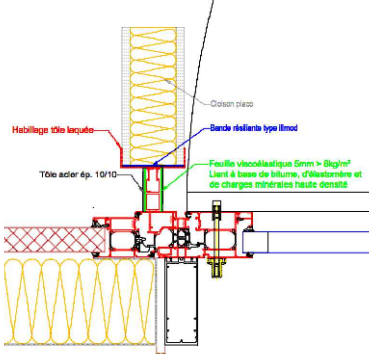


Zoom sur poteau/ cloison amovible

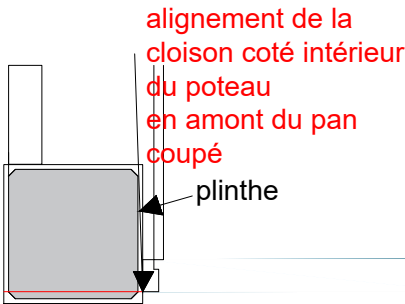

DCE



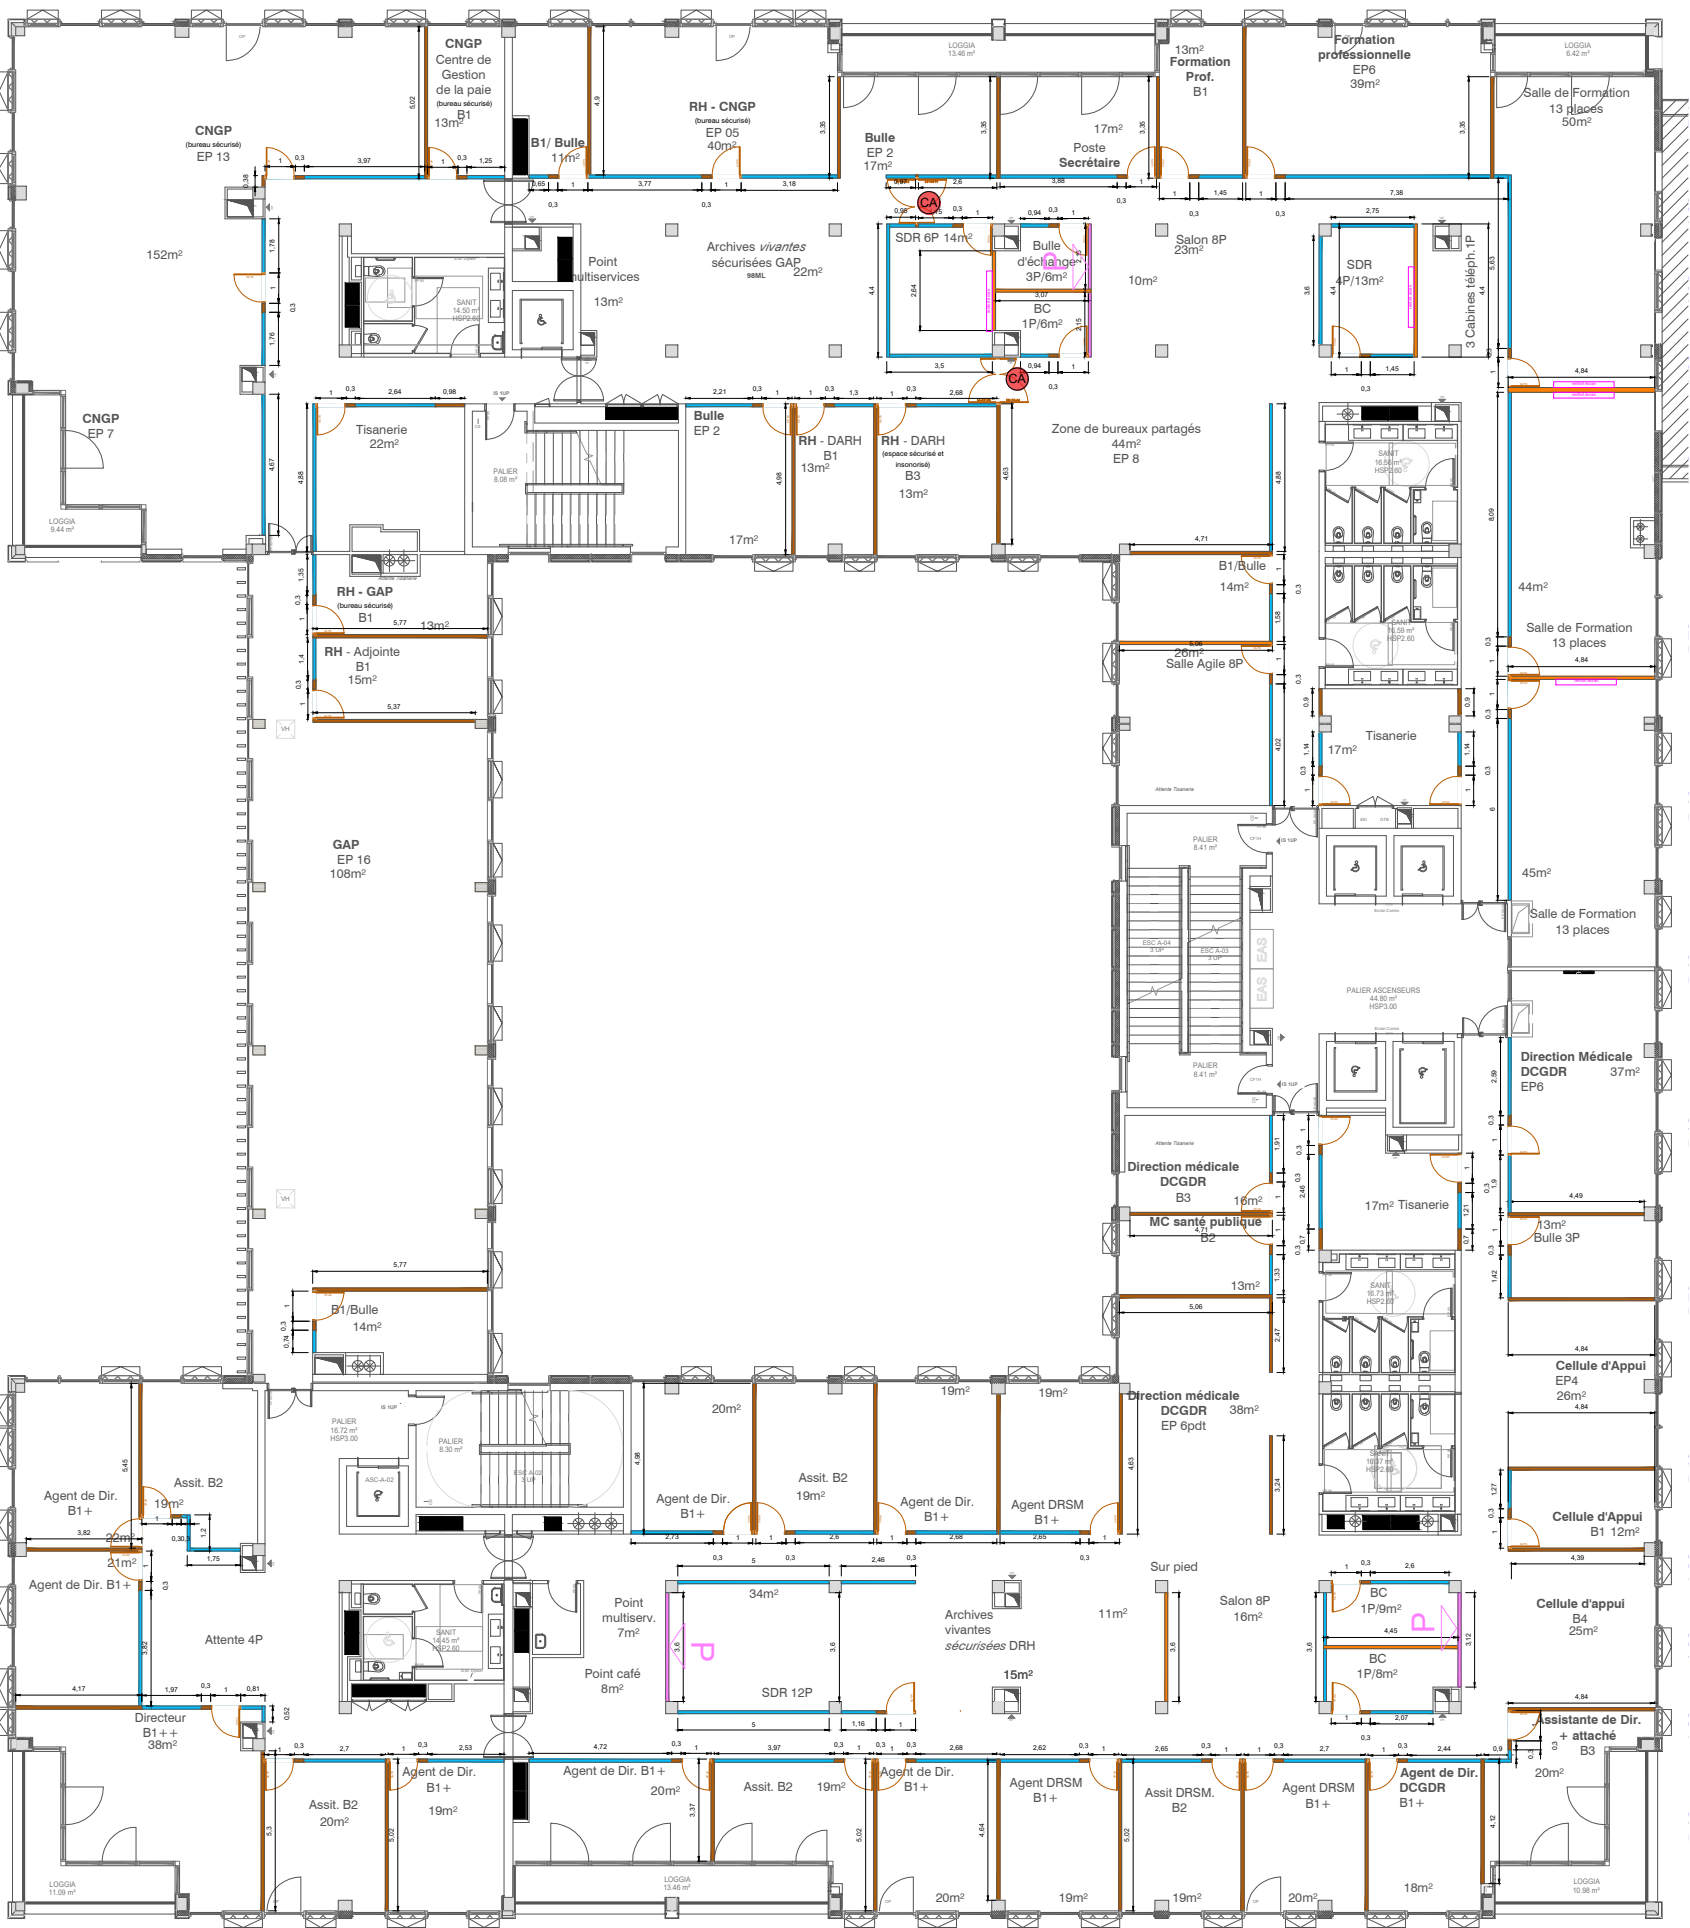

R+5 LEGENDE CLOISONNEMENT

- Cloisons amovible pleines toute hauteur (*panneaux mélaminés ou stratifiés*) Qté.: 291.9ML
- Cloisons amovible pleines toute hauteur en plaque de plâtre (*revêtement: vinyle, tissu, peinture*) Qté.: 33.5 ML
- Cloisons amovible pleines toute hauteur mixte (plaques de plâtre et panneaux mélaminés) Qté.: 26.03 ML
- Cloisons amovibles vitrées toute hauteur Qté.: 193.66 ML

renfort écran Renfort écran


CA Controle d'accès

Porte pleine toute hauteur avec meneau plein PP90 (*finition : stratifié*) Qté.: 52U


Porte pleine toute hauteur PP90 (*finition : stratifié*)

Porte tierce pleine va et vient avec hublot toute hauteur PP140cm Qté.: 2U


Les différents types de portes :

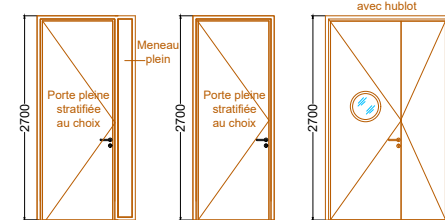


Zoom sur cloison en façade entre fixe et fixe

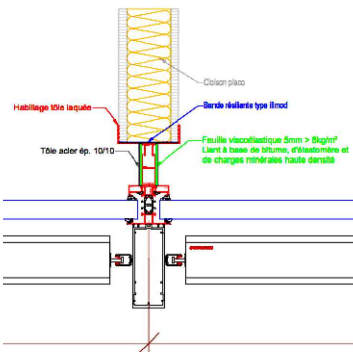

Zoom sur cloison en ouvrant pompier

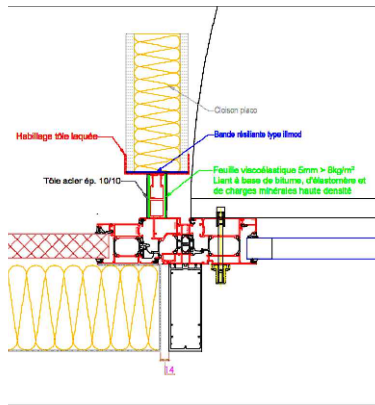


Zoom sur poteau/ cloison amovible

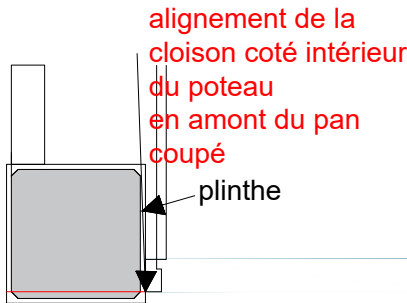

alignement de la cloison coté intérieur du poteau en amont du pan coupé

plinthe




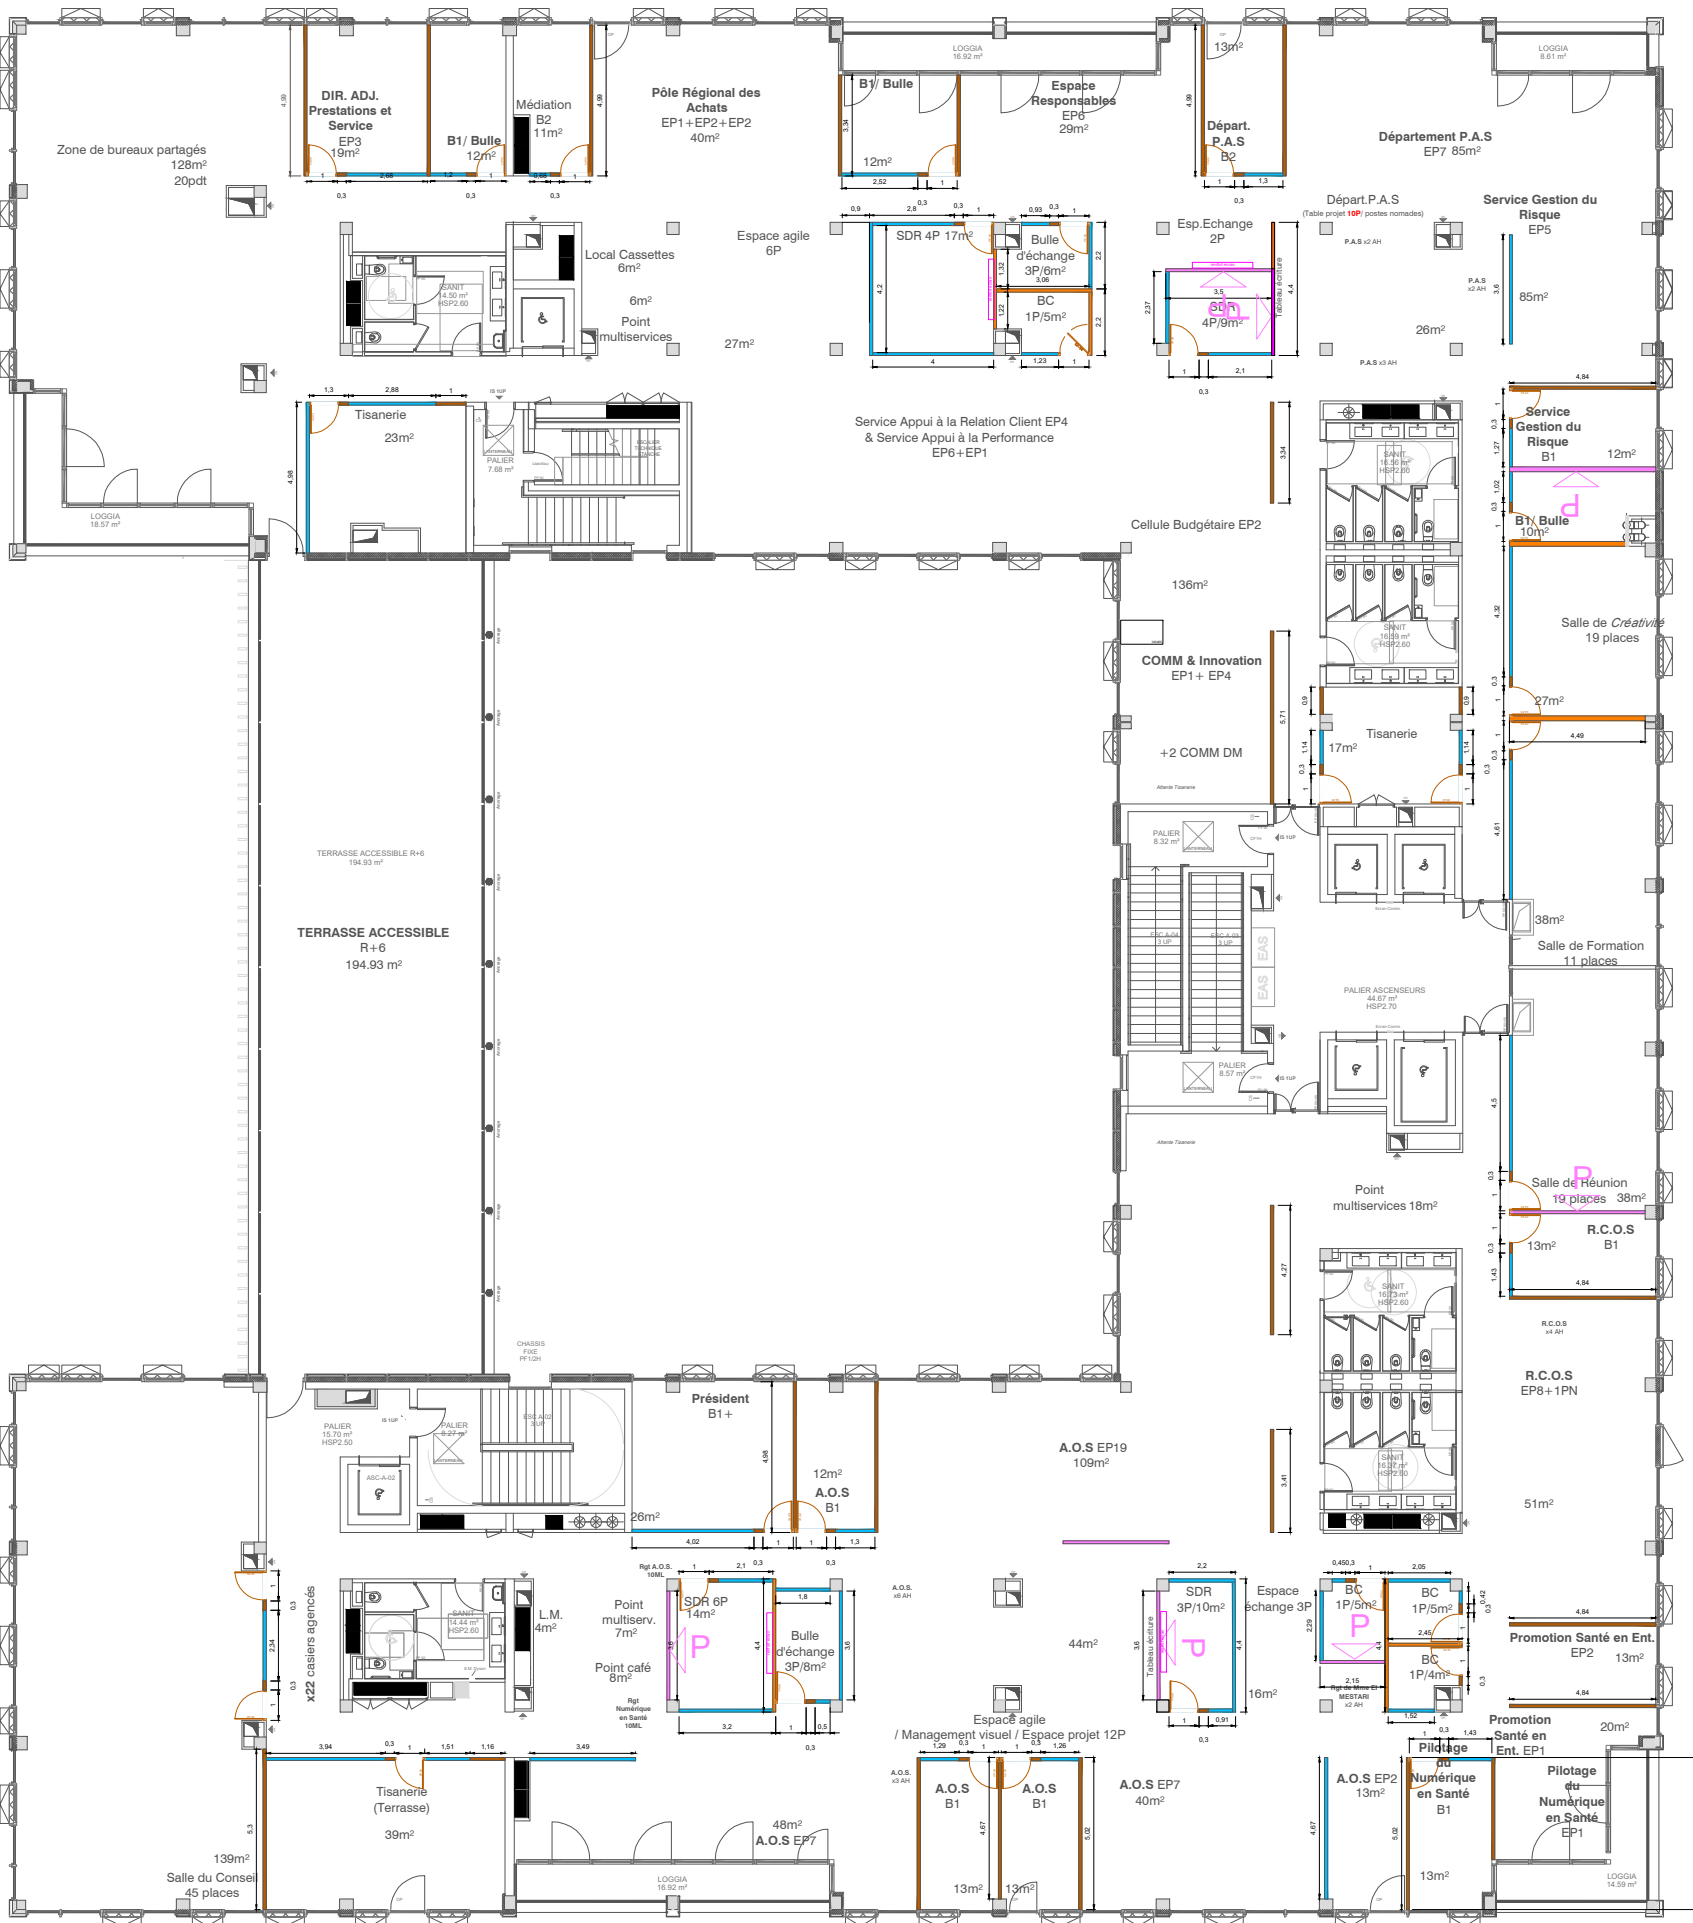

R+6 LEGENDE CLOISONNEMENT

- Cloisons amovible pleines toute hauteur (panneaux mélaminés ou stratifiés) Qté.: 184.3 ML
- Cloisons amovible pleines toute hauteur en plaque de plâtre (revêtement: vinyle, tissu, peinture) Qté.: 28.0 ML
- Cloisons amovible pleines toute hauteur mixte (plaques de plâtre et panneaux mélaminés) Qté.: 28.0 ML
- Cloisons amovibles vitrées toute hauteur Qté.: 193.6 ML
- Renfort écran

- Porte pleine toute hauteur avec meneau plein PP90 ( finition : stratifié) Qté.: 32U
- Porte pleine toute hauteur PP90 ( finition : stratifié) Qté.: 1U

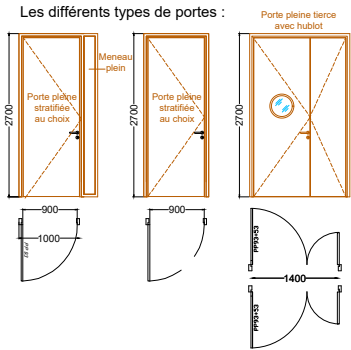

Zoom sur cloison en façade entre fixe et fixe

Zoom sur cloison en ouvrant pompier

Zoom sur poteau/ cloison amovible

