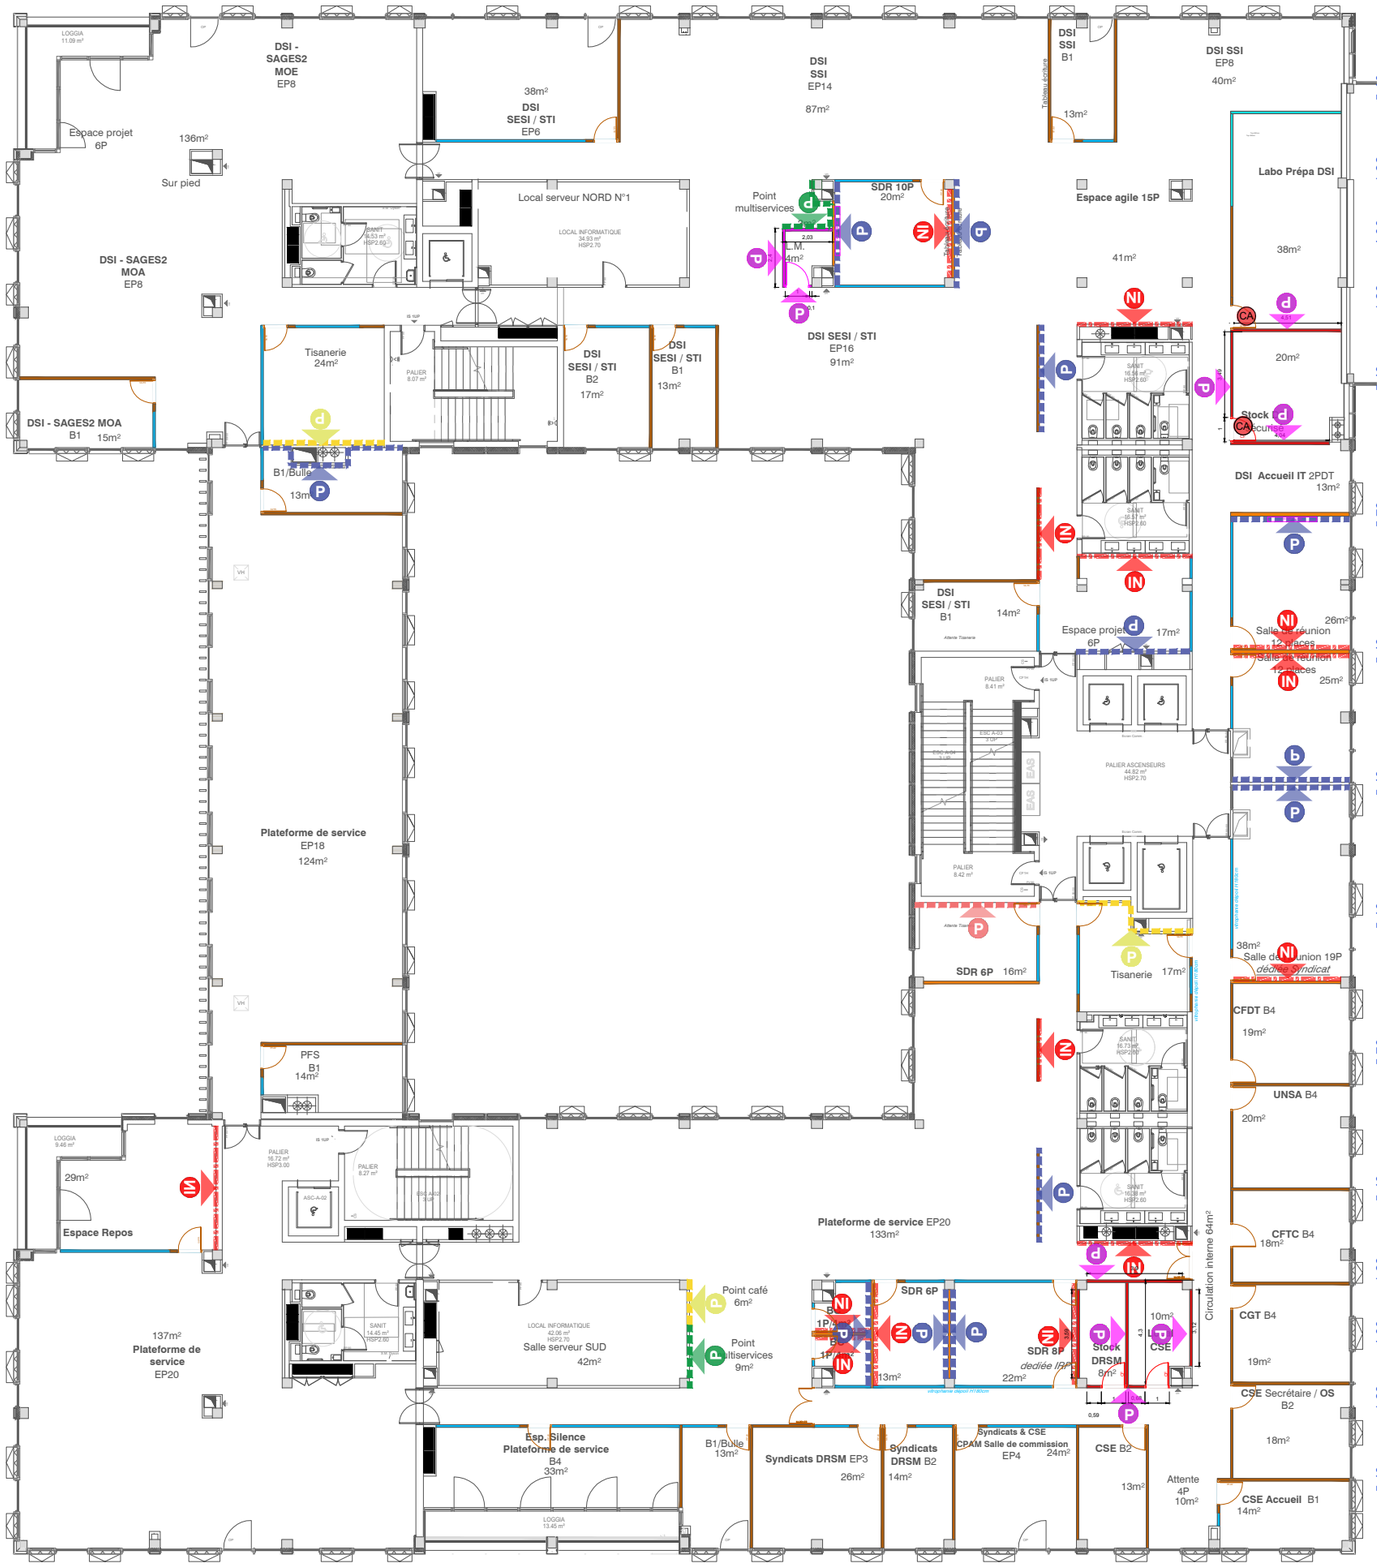

R+3 LEGENDE PEINTURE

Chromatic CH2 0278 Bleu Autier	**Qté.: 146.0 M²**
Chromatic CH2 0407 Ocre Victoria	**Qté.: 13.66 M²**
Chromatic CH2 0966 Beige Plage	**Qté.: 33.96 M²**
Chromatic CH2 0830 Jaune Dou	**Qté.: 19.17 M²**
Chromatic blanc standard	**Qté.: 250.4 M²**

R+3 LEGENDE IMPRESSION NUMERIQUE

Papier peint / impression numérique à définir suivant fil rouge **Qté.: 151.38M²**

KARDHAM
Ce document est la propriété imprescriptible de la société Kardham.
Il ne peut être utilisé ou reproduit sans son autorisation expresse.
Lois du 11.08.67 et 04.07.85

Maitre d'ouvrage:
l'Assurance Maladie
Agir ensemble, protéger chacun
Gironde

Projet :
CPAM Nouveau siège
Adresse: Quartier Cracovie allée Boutaut 33 000 Bordeaux
Les côtes sont données à titre indicatif et sont sous la responsabilité de l'entreprise.

Lot 07 Revêtements muraux

Etage: R+3
Echelle: 1/250
Date: 15/07/2025
Indice: V2

DCE