

R+1 LEGENDE PEINTURE

- Chromatic CH2 1168 Gris Centaure.
- Chromatic CH2 0765 Vert Jura
- Chromatic CH2 0761 Vert Citronnier
- Chromatic CH2 0760 Vert Everson
- Chromatic blanc standard

Qté.: 120.47 M²
Qté.: 11.88 M²
Qté.: 33.92 M²
Qté.: 30.48 M²
Qté.: 236.89 M²

R+1 LEGENDE IMPRESSION NUMERIQUE

- Papier peint / impression numérique à définir suivant fil rouge Qté.: 119.93m² (H=2.7m)





-
- Diagram illustrating the Chromatic CH2 color calibration target, showing six color patches and their corresponding P values:
- Chromatic CH2 0701 Bleu Komodo (P = 0.04)
 - Chromatic CH2 0866 Ocre Colorado (P = 0.09)
 - Chromatic CH2 0688 Bleu Papeete (P = 0.14)
 - Chromatic CH2 0700 Bleu Flores (P = 0.19)
 - Chromatic blanc standard (P = 0.24)

Qté.: 177.22 M²


Qté.: 14.12 M²

Qté.: 34.56 M²


Qté.: 32.10 M²

Qté.: 190.43 M²

R+2 LEGENDE IMPRESSION NUMERIQUE

-  Papier peint / impression numérique à définir suivant fil rouge Qté.: 149.90 M2



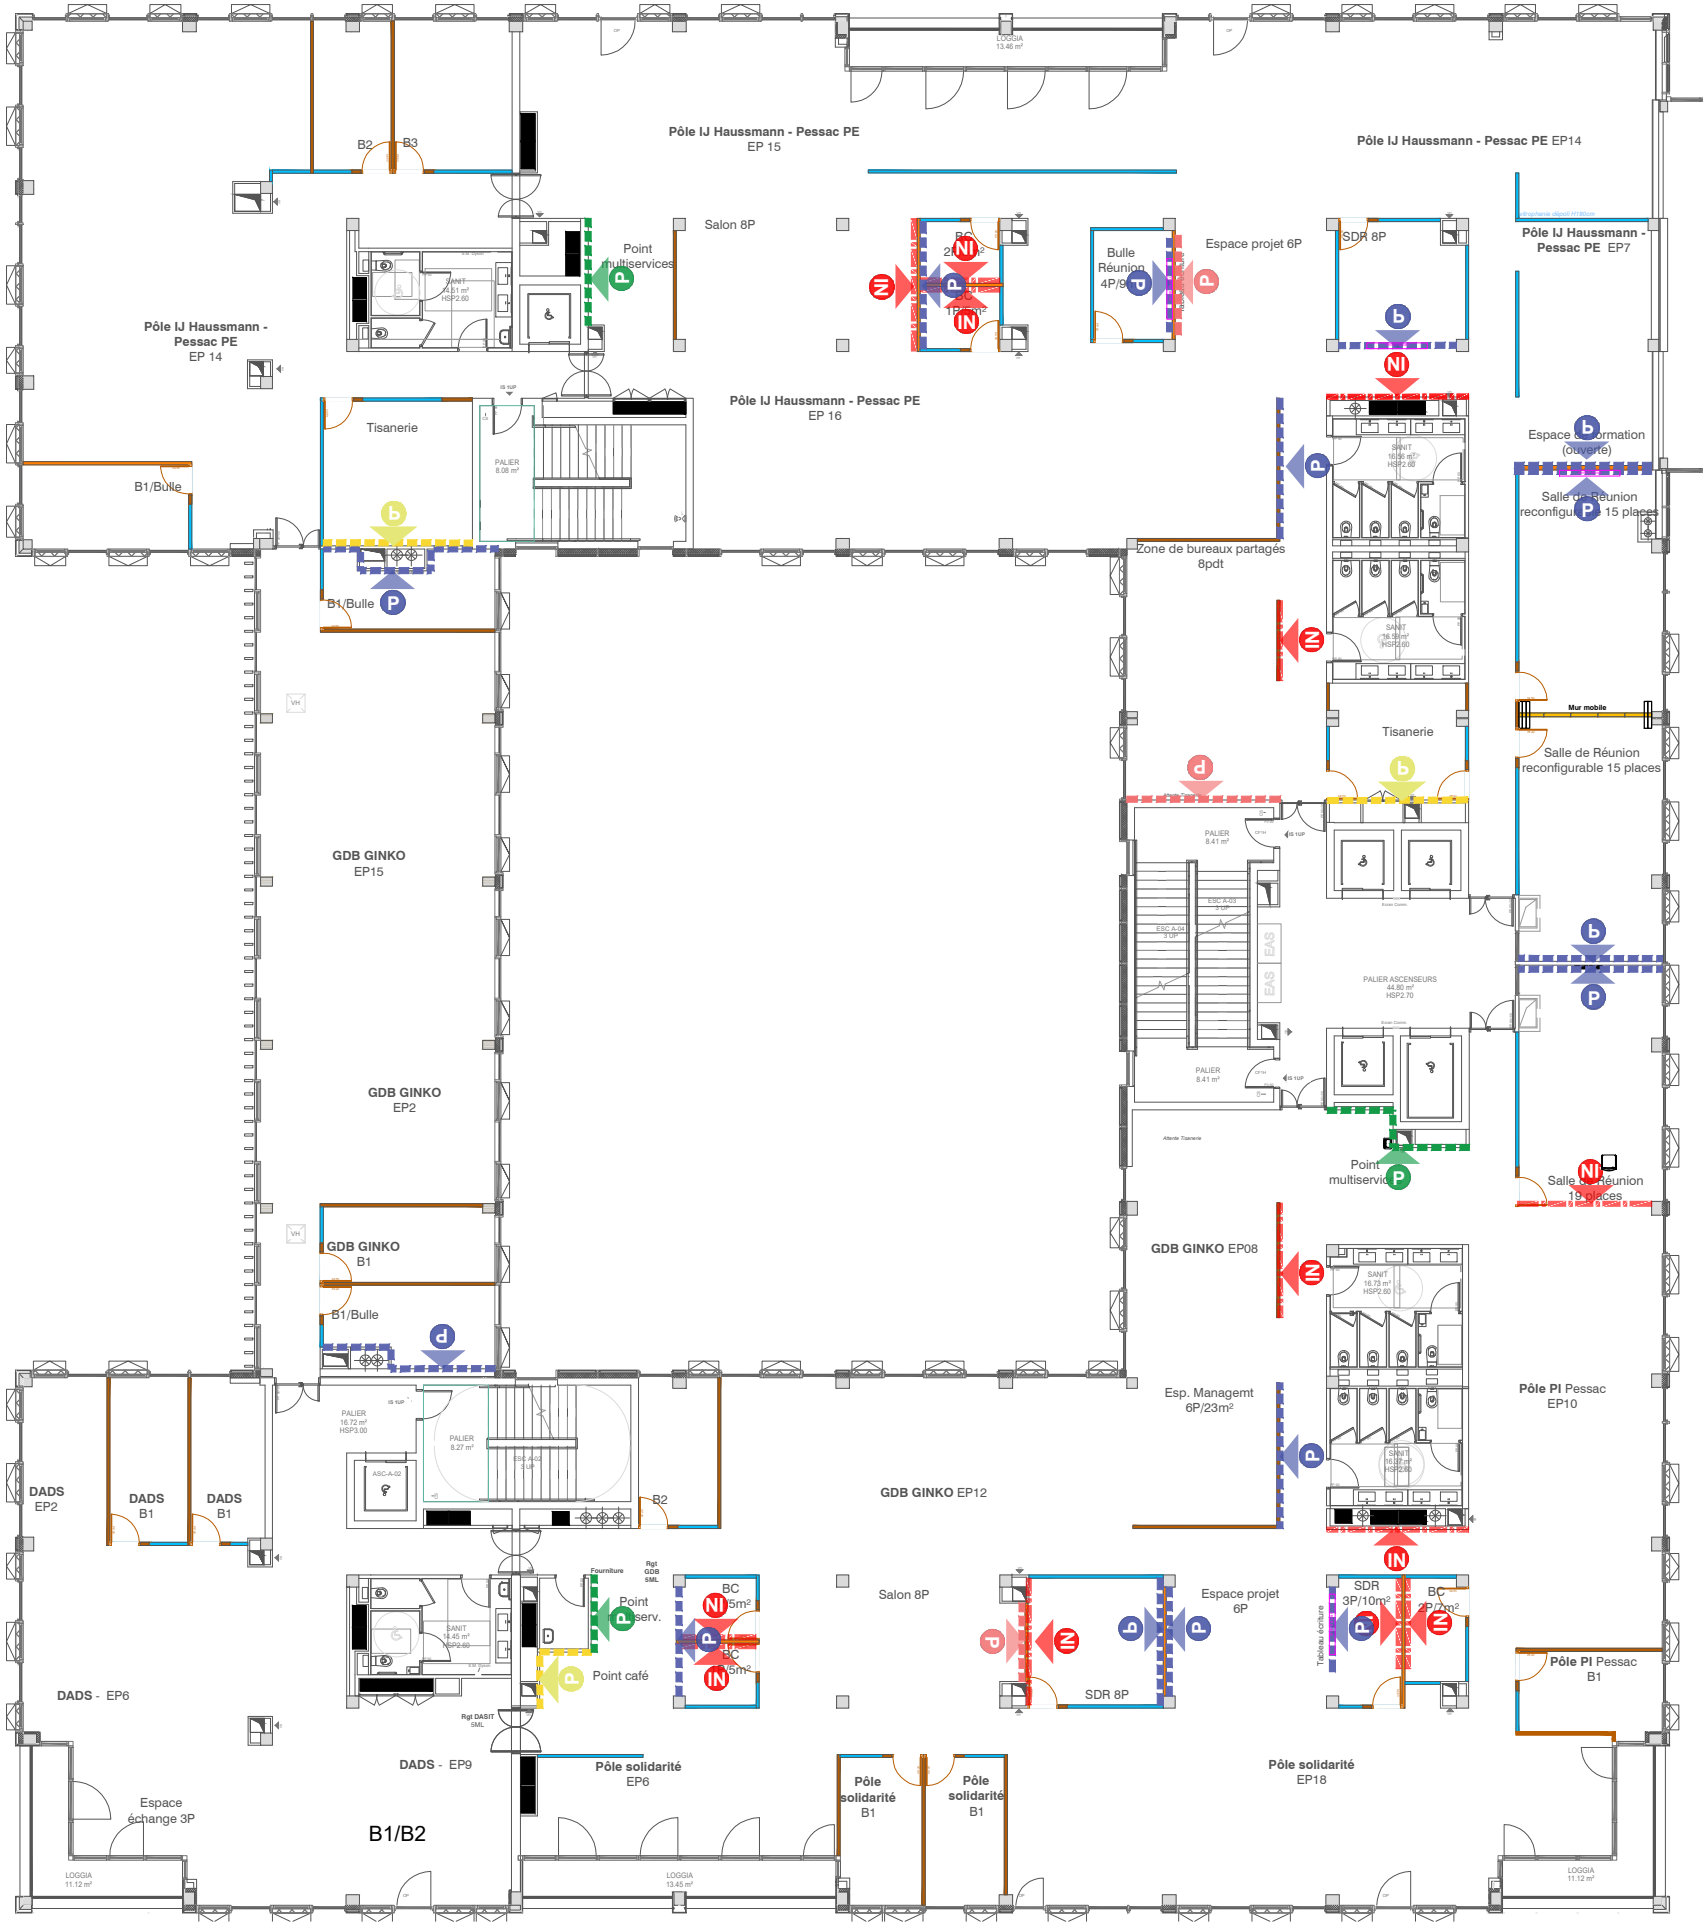

R+4 LEGENDE PEINTURE

- Chromatic CH2 0636 Marron Tarn
- Chromatic CH2 0799 Vert Univers
- Chromatic CH2 0503 Rouge Varosa
- Chromatic CH2 0505 Rouge Malaga

Qté.: 180.76 M²
Qté.: 29.56 M²
Qté.: 35.37 M²
Qté.: 11.99 M²

R+4 LEGENDE IMPRESSION NUMERIQUE

- Papier peint / impression numérique à définir suivant fil rouge Qté.: 122.66M2



Ce document est la propriété imprescriptible de la société Kardham. Il ne peut être utilisé ou reproduit sans son autorisation expresse.
Lois du 11.08.67 et 04.07.85

Maitre d'ouvrage:



**l'Assurance
Maladie**
Agir ensemble, protéger chacun

Gironde

Projet :

CPAM Nouveau siège

Adresse: Quartier Cracovie allée Boutaut 33 000 Bordeaux

Les côtes sont données à titre indicatif et sont sous la responsabilité de l'entreprise.

Lot 07 Revêtements muraux


Etage: R+4

Date: 15/07/2025

DCE

Echelle: 1/250

Indice: V2

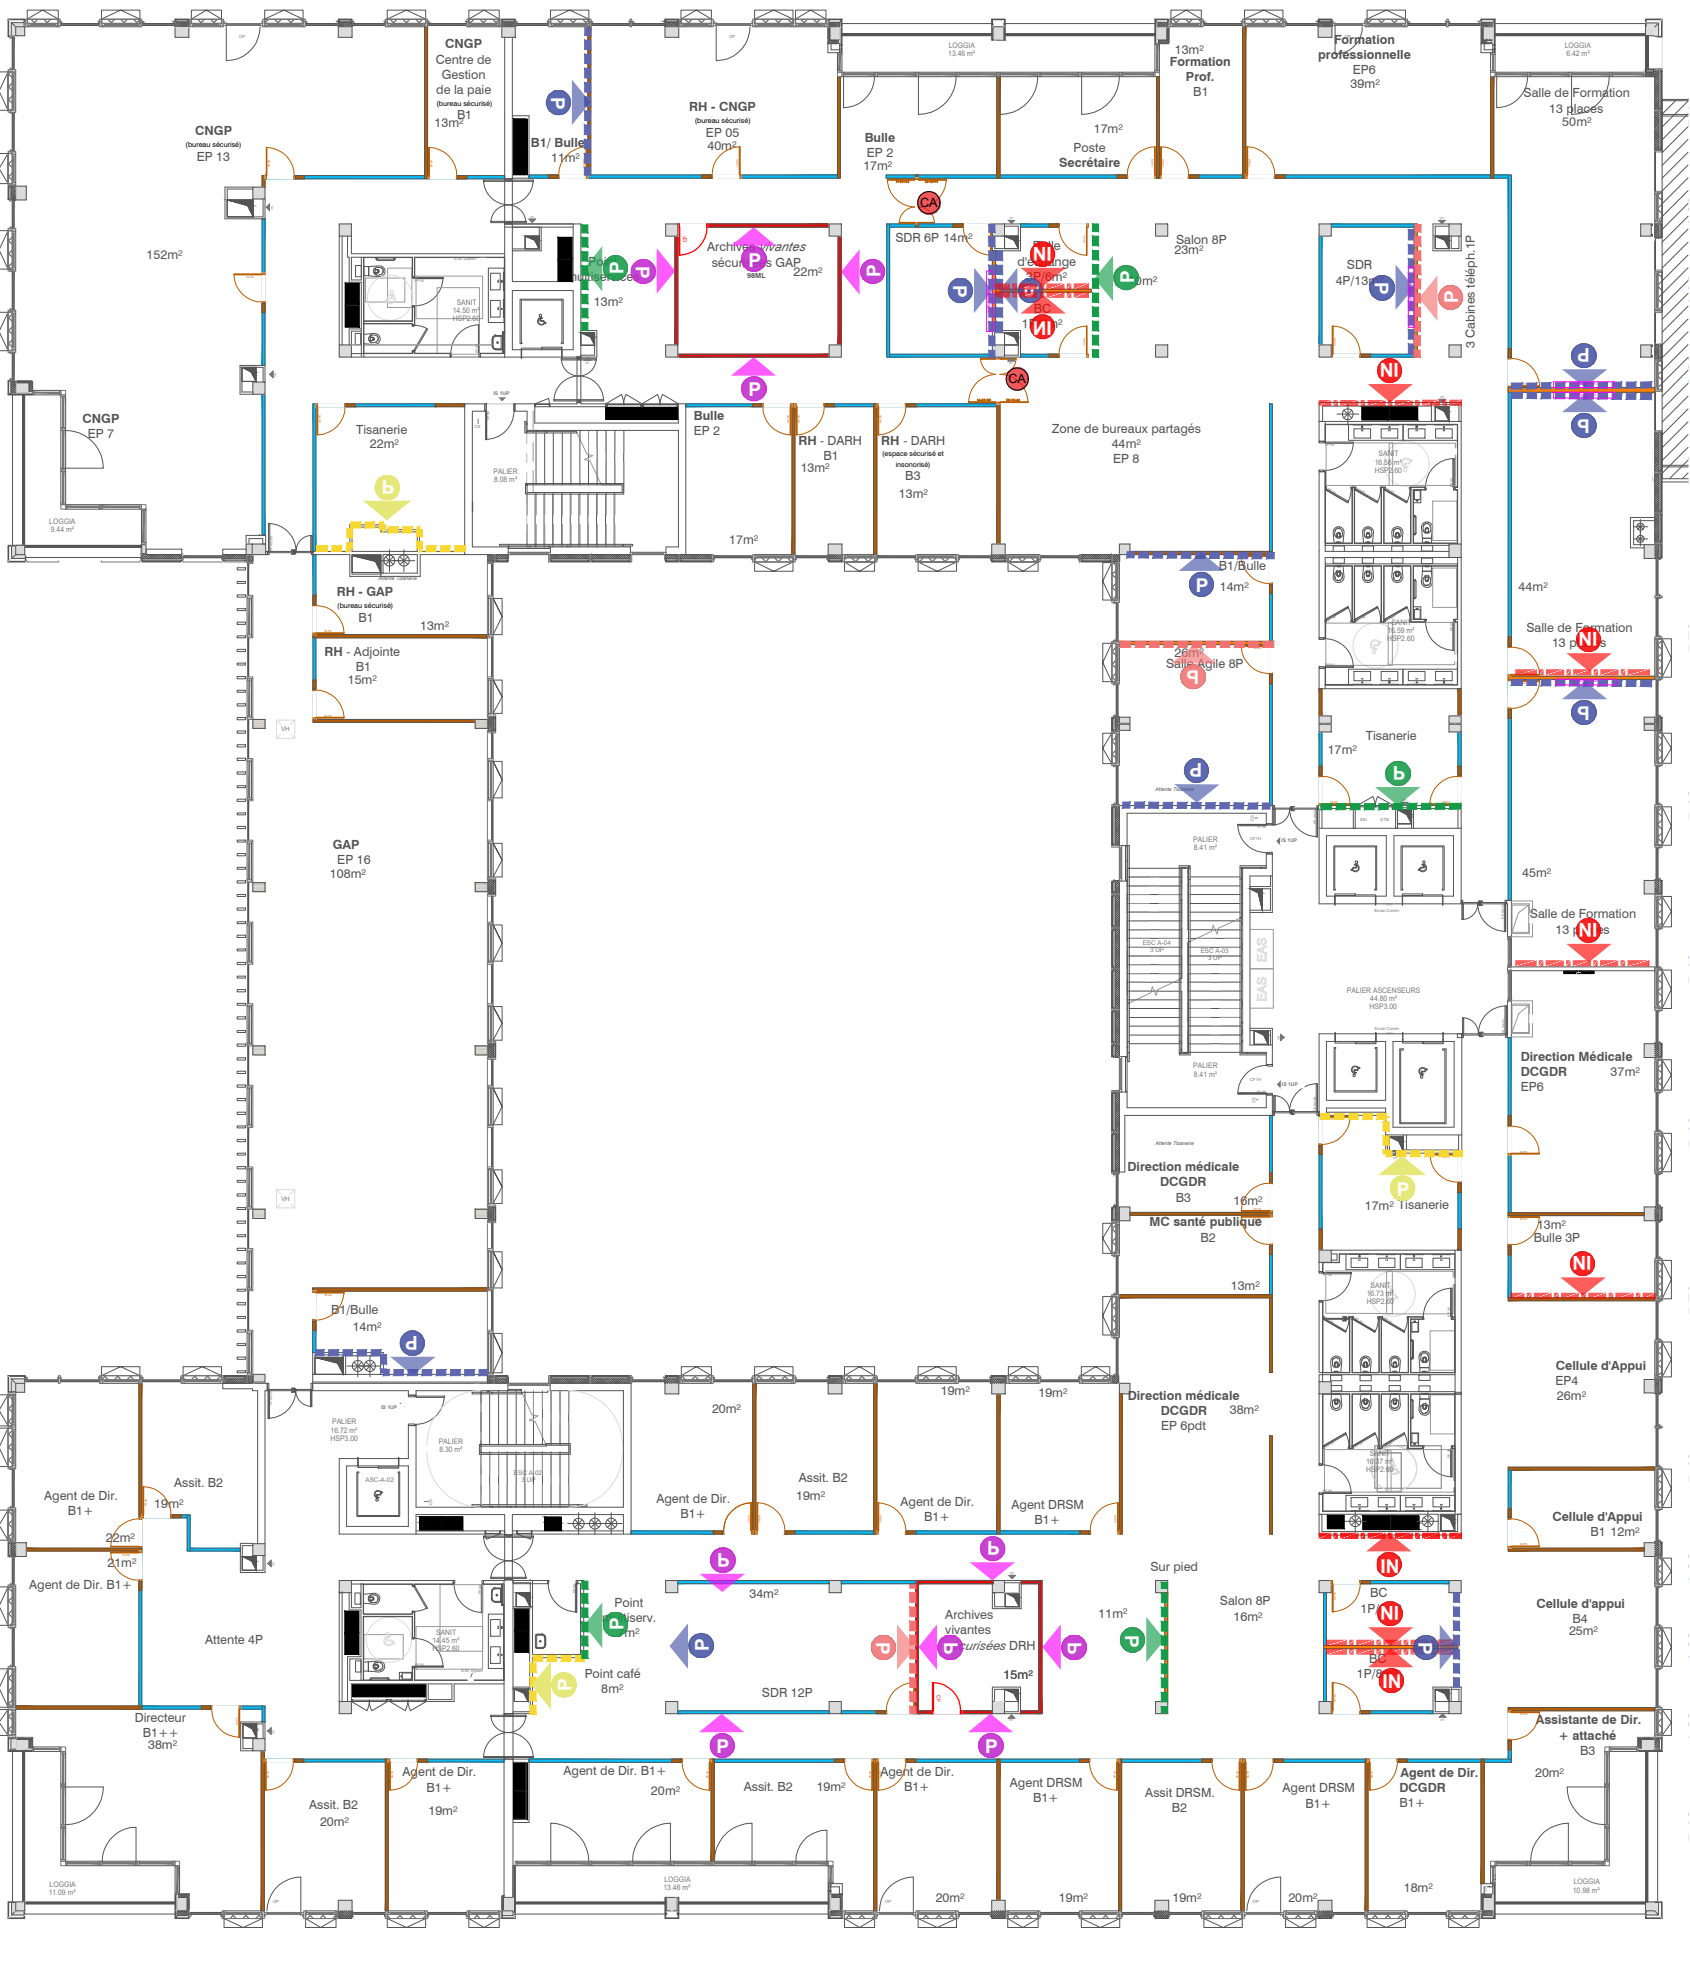

R+5 LEGENDE PEINTURE

- Chromatic CH2 0907 Rouge Saint Estèphe
- Chromatic CH2 0064 Beige Stilt
- Chromatic CH2 0383 Jaune Turner
- Chromatic CH2 0284 Bleu Cupcake
- Chromatic blanc standard

Qté.: 142.39 M²

Qté.: 37.42 M²

Qté.: 15.97 M²

Qté.: 52.32 M²

Qté.: 43.84 M²

R+5 LEGENDE IMPRESSION NUMERIQUE

- Papier peint / impression numérique à définir suivant fil rouge Qté.: 102.41M²



- Qté.: 164.37M²**

Qté.: 87.99M²

Qté.: 53.40 M²

Qté.: 14.19 M²

Qté.: 50.86 M²

R+6 LEGENDE IMPRESSION NUMERIQUE

- e Qté.: 136.13M²

