BATIMENT A

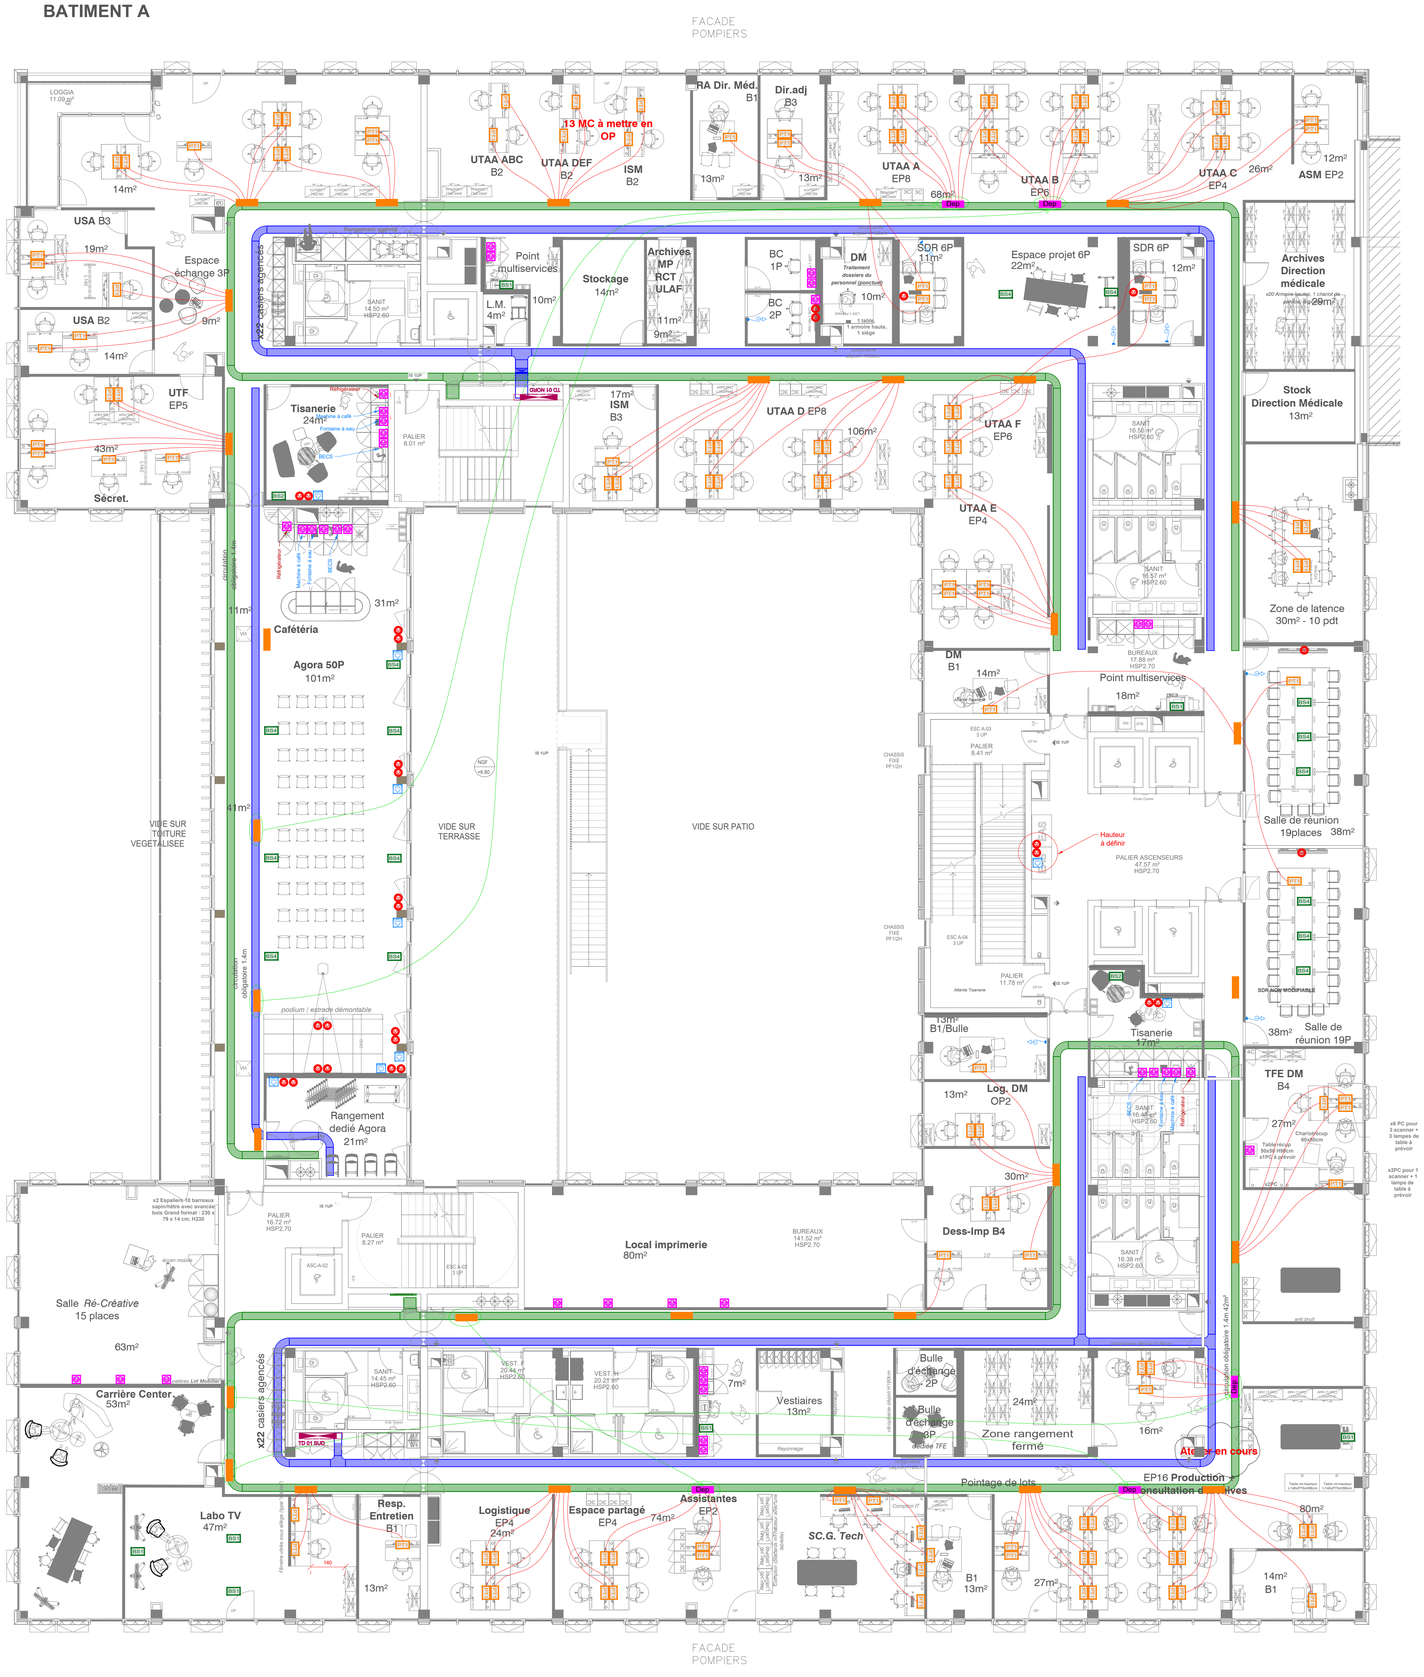
FACADE POMPIERS
LOGGIA 11.09 m²
14m²
USA B3
19m²
Espace échange 3P
9m²
USA B2
14m²
UTF EP5
43m²
Sécret.
x22 casiers agencés
Rangement agora
SANIT 14.50 m² HSP2.60
Point multiservices
L.M. 4m²
10m²
Stockage 14m²
Archives MP / RCT / ULAF
11m²
9m²
BC 1P
BC 2P
DM Traitement dossiers du personnel (ponctuel)
10m²
1 table 1 armoire hauts 1 siège
SDR 6P 11m²
Espace projet 6P 22m²
SDR 6P 12m²
Archives Direction médicale
x20 Armoire basses, 1 chariot de service, 1 bureau
29m²
Stock Direction Médicale 13m²
Zone de latence 30m² - 10 pdt
Salle de réunion 19places 38m²
SDR ACM MODIFIABLE
Salle de réunion 19P 38m²
TFE DM B4
27m²
Charioforkup 60x80cm
Table recup 80x59 H95cm
x1PC à prévoir
x6 PC pour 3 scanner + 3 lampes de table à prévoir
x3PC pour 1 scanner + 1 lampe de table à prévoir
Tisanerie 24m²
Fontaine à café
Fontaine à eau
BECS
Réfrigérateur
PALIER 8.01 m²
CMON 10 CL
17m² ISM B3
UTAA D EP8
106m²
UTAA F EP6
UTAA E EP4
SANIT 16.56 m² HSP2.60
SANIT 16.57 m² HSP2.60
BUREAUX 17.88 m² HSP2.70
Point multiservices
18m²
DM B1
14m²
Cafétéria
31m²
Agora 50P
101m²
11m²
41m²
Rangement dédié Agora 21m²
podium / estrade démontable
circulation obligatoire 1.4m
VIDE SUR TOITURE VEGETALISEE
VIDE SUR TERRASSE
VIDE SUR PATIO
NGF +8.80
IS 1UP
ESC A-03 3 UP
PALIER 8.41 m²
CHASSIS FIXE PF1/2H
ESC A-04 3 UP
PALIER 11.78 m²
Attente Tisanerie
Hauteur à définir
PALIER ASCENSEURS 47.57 m² HSP2.70
13m² B1/Bulle
Tisanerie 17m²
Log. DM OP2
13m²
30m²
Dess-Imp B4
Local imprimerie 80m²
PALIER 16.72 m² HSP2.70
PALIER 8.27 m²
BUREAUX 141.52 m² HSP2.70
ASC A-02
ESC A-02 11 UP
x2 Espaliers 10 barreaux sapin/hêtre avec avancée bois Grand format : 239 x 79 x 14 cm, H230
Acces mobile
Salle Ré-Créative 15 places
63m²
Cadres Lot Mobilier
Carrière Center 53m²
Tableau
Labo TV 47m²
Resp. Entretien B1
13m²
Logistique EP4 24m²
Espace partagé EP4
74m²
Assistantes EP2
SC.G. Tech
B1 13m²
27m²
Pointage de lots
EP16 Production
Consultation archives
Bulle d'échange 2P
Bulle d'échange 6P
Accès TFE
Vestiaires 13m²
7m²
24m²
Zone rangement fermé
16m²
Atelier en cours
80m²
14m² B1
SANIT 14.45 m² HSP2.60
VEST. F 20.04 m² HSP2.60
VEST. H 20.28 m² HSP2.60
TD 01 RUE
x22 casiers agencés
Rangement agora
Rayonnage
Circulation obligatoire 1.40m
Circulation obligatoire 1.4m 42m²
x6 PC
Table rec 80x59 H95cm
x1PC à prévoir
anti pour
Table rectangulaire 1.140x0.70cm
Table rectangulaire 1.140x0.70cm
Table rectangulaire 1.140x0.70cm