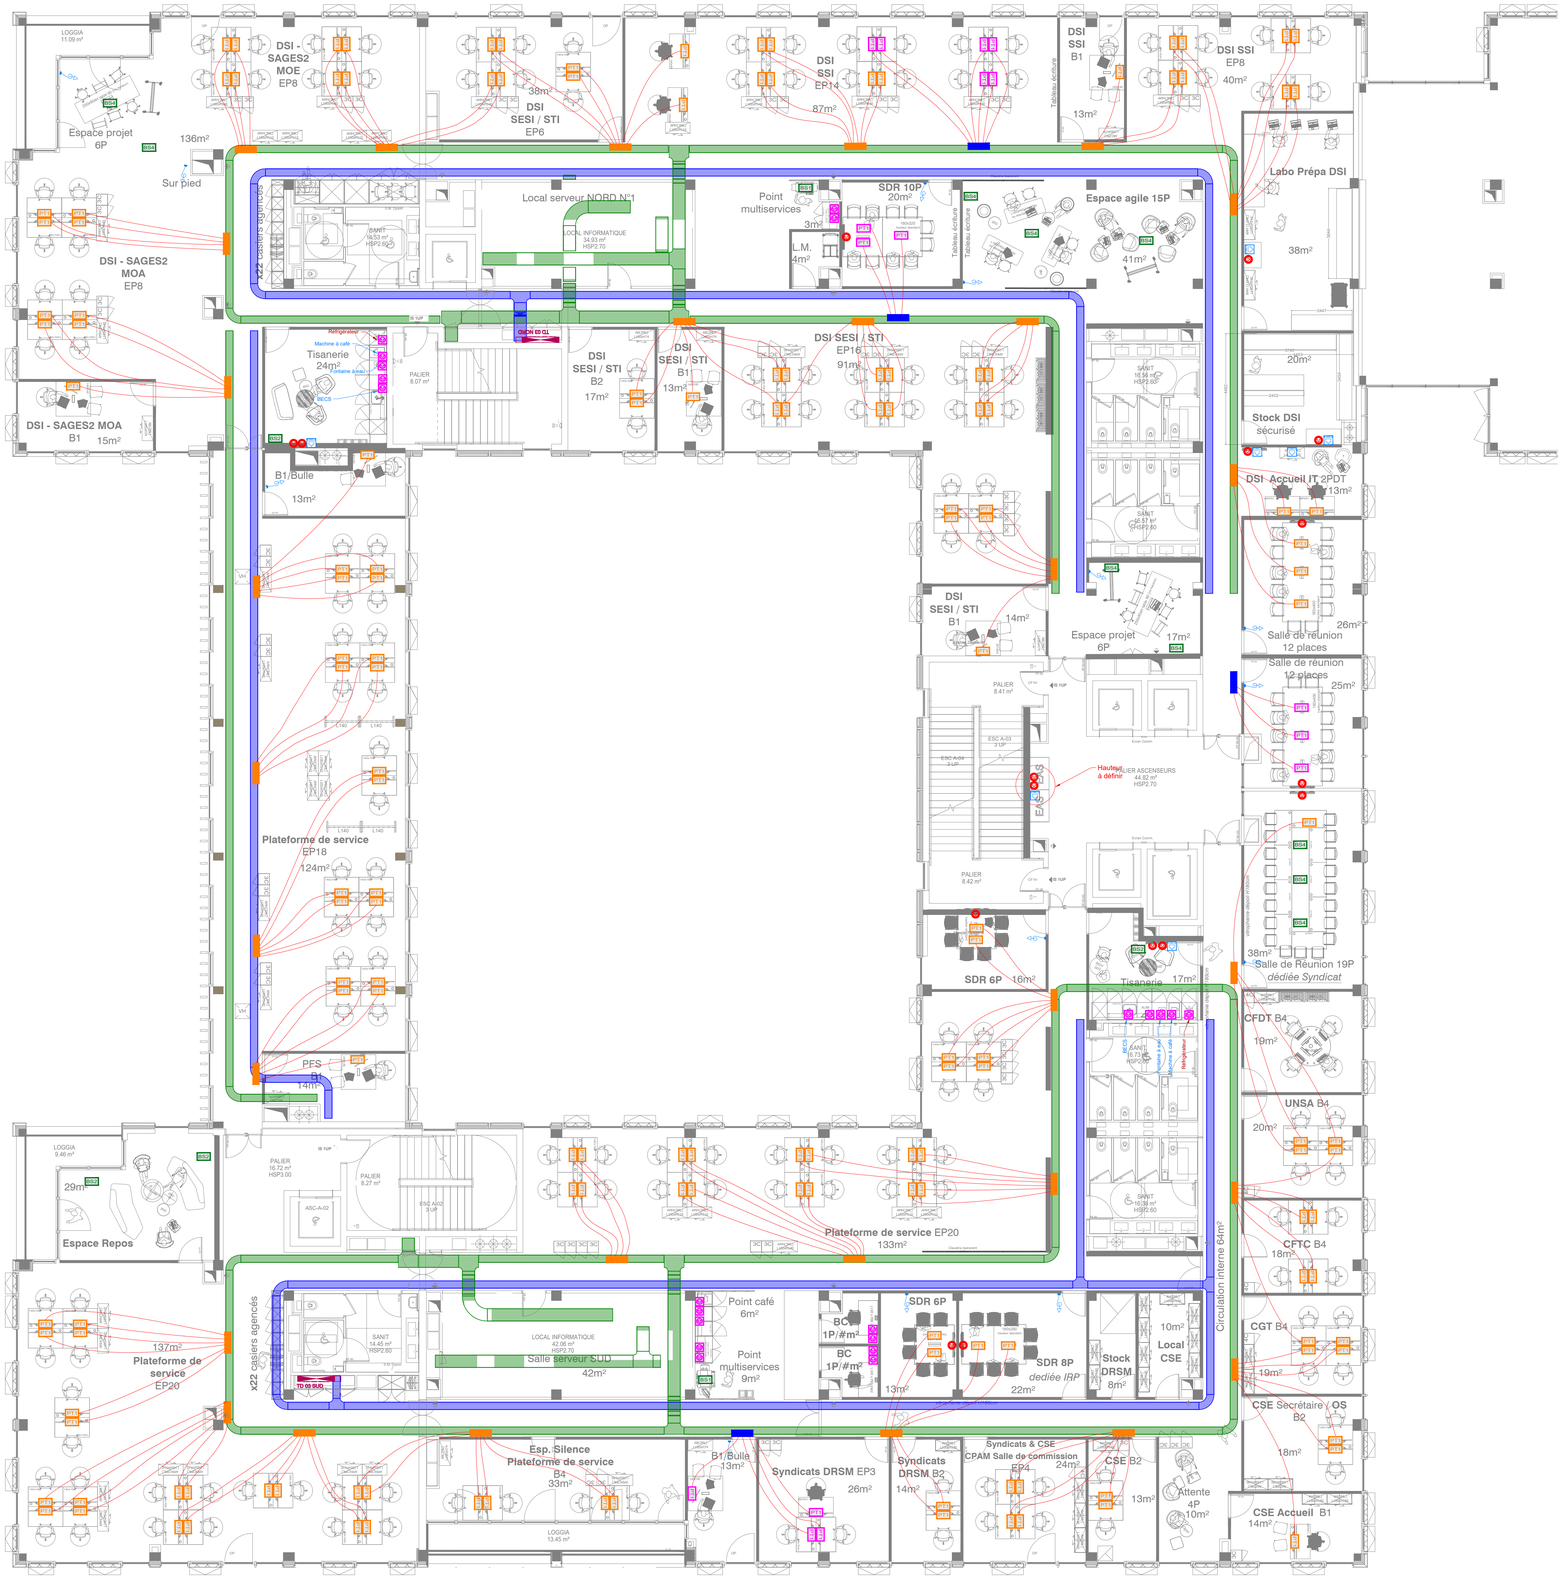

LEGENDE DES EQUIPEMENTS

REPRESENTATION	DESCRIPTION
PT1	BLOC NOURRICE EQUIPE DE: 2 PCN + 2 PCD + 2 RJ ou 1RJ45 **(déjà fourni et en attente dans le plancher technique)**
PT1	BLOC NOURRICE EQUIPE DE: 2 PCN + 2 PCD + 2 RJ ou 1RJ45 **(A RAJOUTER)**
PT2	BLOC NOURRICE EQUIPE DE : 1 PCN + 1 PCD + 1 RJ
PT3	BLOC NOURRICE EQUIPE DE: 1 PCN + 1 PCD
PT4	BLOC NOURRICE EQUIPE DE : 1 PCN
	PRISE DE COURANT DETROMPEE
	PRISE DE COURANT NORMAL
	PRISE RJ45
BS1	BOITIER DE SOL EQUIPE DE : 2 PCN + 3 PCD + 2RJ
BS2	BOITIER DE SOL EQUIPE DE : 1 PCN
BS3	BOITIER DE SOL EQUIPE DE : 2 PCN
BS4	BOITIER DE SOL EQUIPE DE : 3 PCN
	SYSTEME DE RESERVATION DES SALLES
	2 Distributeurs de zone 4 sorties 8 PC détrompées 1 Distributeur de zone 6 sorties 12 PCN RDC : En plafond Etage : En faux plancher **(déjà fourni et en attente dans le plancher technique)** Distributeurs existants et à conserver Distributeurs existants et à déplacer Distributeurs à rajouter 2 Distributeurs pour PCD et 1 distributeur pour PCN à rajouter et à raccorder depuis tableau divisionnaire du plateau associé

LEGENDE DES CHEMINS DE CABLES DANS LE FAUX PLANCHER

TYPE DE SERVICE	MOTIF : Couleur pleine	Type
CFO		Type Fil
CFA		Type dalle marine

Première diffusion	Kamel TRABCHA	27/06/2025	0
Modifications	Etabli par :	Date	Ind.
	Vérifié par : Tarik EL GUERYMY		
	Approuvé par : Tarik EL GUERYMY		

Nom du fichier : CPAM33-DCE-PG-ELEC004-N3
Xrefs : xref fond de plan - R+3
Plan aménagement: 14.05.25 - APD - PLN R+3_V2
Plan Chemin de câbles: CRA-EXE-EQU-6-PLN-N03-BATA-046-A
CRA-EXE-EQU-6-PLA-N03-BATA-307-E _ Plan Câblage PCFM Bât A R+3

IMMEUBLE DE BUREAUX

Quartier Cracovie
Allée de Boutaut
33000 BORDEAUX

CAISSE PRIMAIRE D'ASSURANCE MALADIE DE GIRONDE Maître d'Ouvrage	Place de l'Europe 33085 Bordeaux CEDEX	Celine DUFORT LACABANNE 07 61 03 24 79 celine.lacabanne@assurance-maladie.fr
KARDHAM AMENAGEMENT Architecte	38 rue Alfred Duméril 31400 TOULOUSE	Laurie DELANOUE 07 61 74 92 86 ldelanoue@kardham.com
KARDHAM INGENERIE BET CVC	38 rue Alfred Duméril 31400 TOULOUSE	Julien MAGNIER 06 75 15 43 34 jmagnier@kardham.com
KARDHAM INGENERIE BET ELEC	38 rue Alfred Duméril 31400 TOULOUSE	Tarik EL GUERYMY 06 80 52 96 65 telgueremy@kardham.com

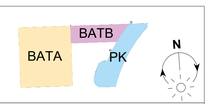

PLAN CFO-CFA
NIVEAU 3

Format:	A0		JUIN 2025			ECH.: 1/100°		
CPAM	DCE	KAR	09	PLN	R+3	BATA	EL004	0
PROJET	PHASE	EMETTEUR	LOT	TYPE	NIVEAU	Bâtiment	N° DE DOC	INDICE