R+6

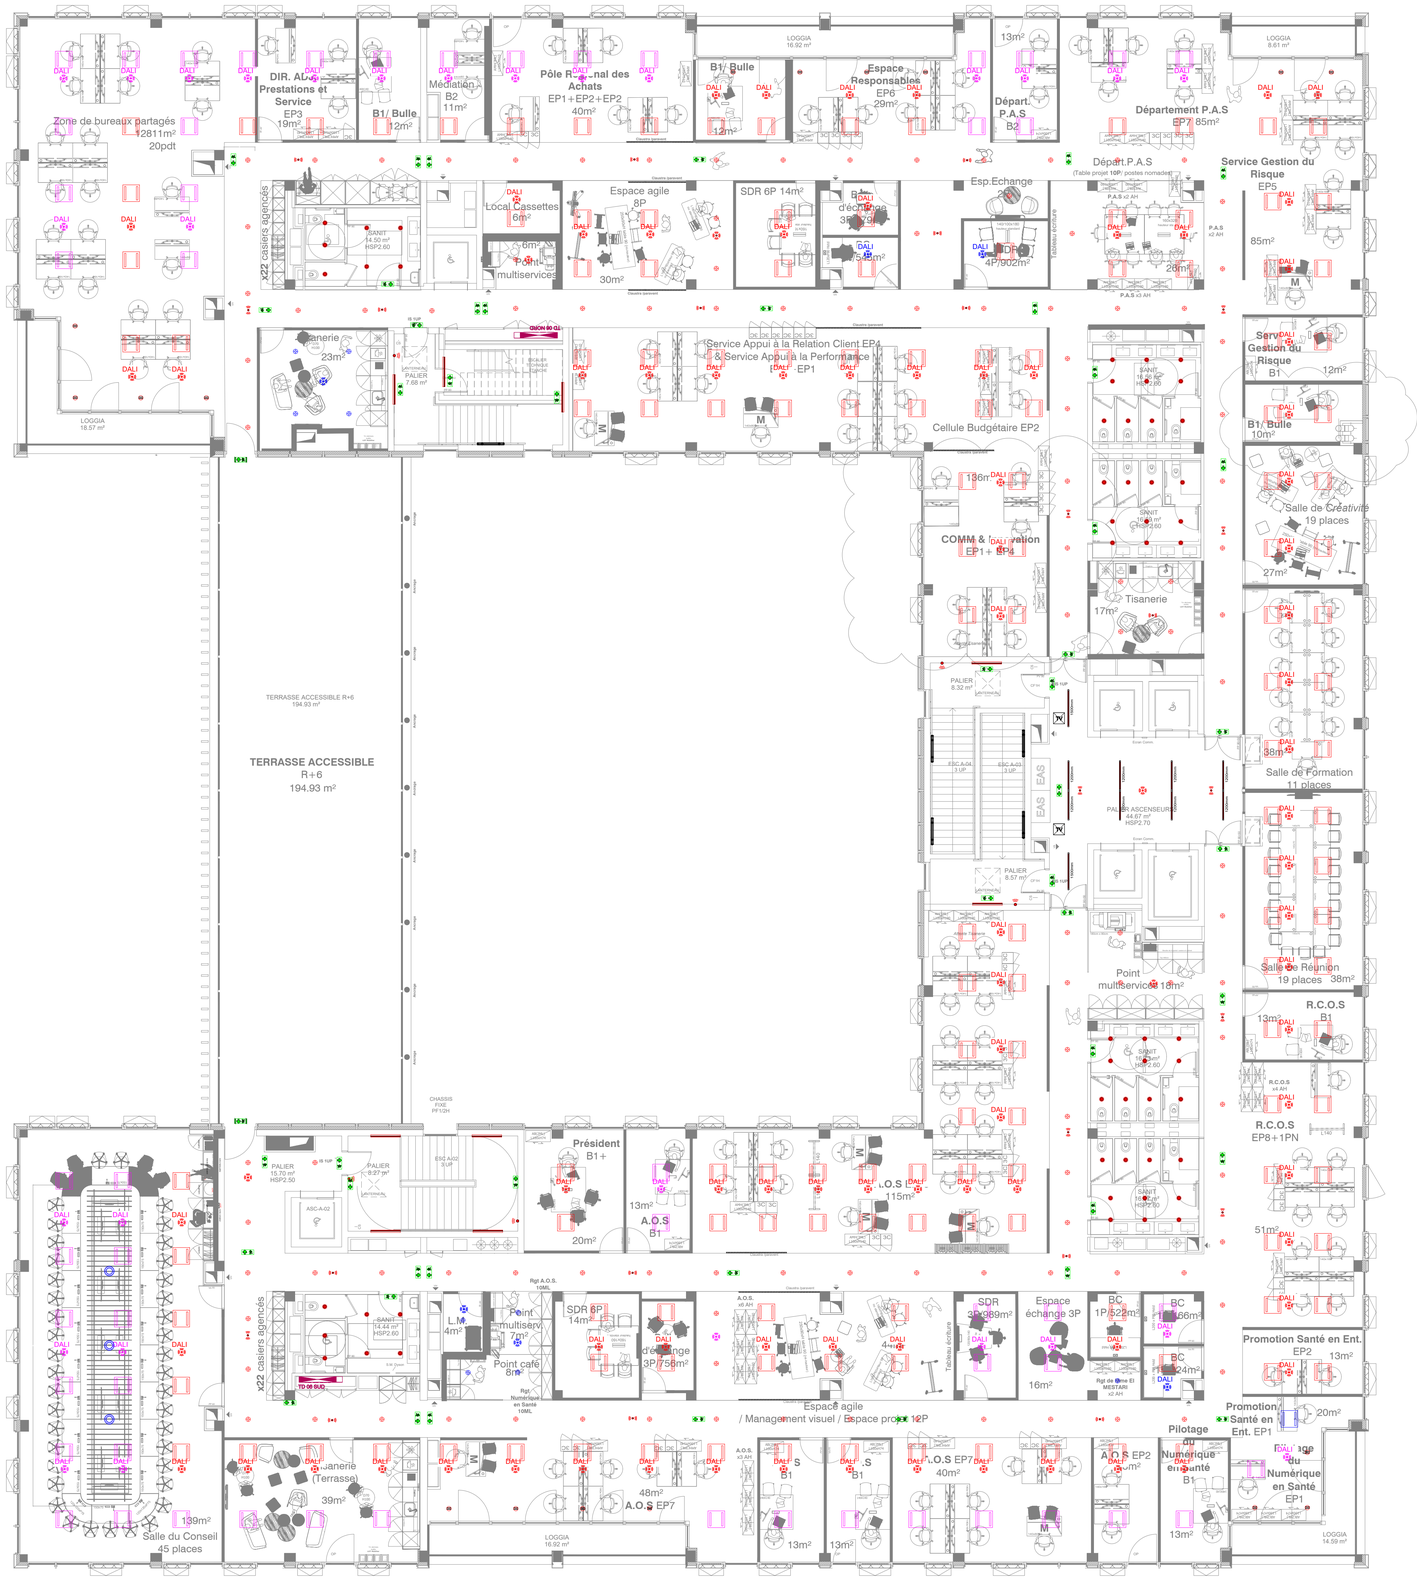

LEGENDE ECALIRAGE		
REPRESENTATION	DESCRIPTION	HAUTEUR
	Luminaire Type 1	
	Luminaire Type 2	
	Luminaire Type 3	
	Luminaire Type 4 Encastré / Saillie	
	Luminaire Type 5	
	Luminaire Type 6	
	Luminaire Type 7	
	Luminaire Type 8	
	Luminaire Type EXT 1	
	Luminaire Type EXT 2	
	Luminaire Type A	
	Luminaire Type B	
	Luminaire Type C	
	Luminaire Type D	
	Bloc éclairage de sécurité de balisage	
	Bloc éclairage de sécurité de balisage étanche	
	Bloc éclairage d'ambiance	
	Bloc portatif	
	Interrutpeur simple allumage étanche	1.10m
	Interrutpeur simple allumage à voyant étanche	1.10m
	Interrutpeur va et vient étanche	1.10m
	Détecteur mural	2.30m
	Détecteur 360° encastré / Saillie	
	Détecteur longue portée 360° encastré / Saillie	

INSTALLATIONS EXISTANTES ET CONSERVEES

INSTALLATIONS EXISTANTES ET DEPLACEES

INSTALLATIONS NOUVELLES

Première diffusion	Kamel TRABCHA	27/06/2025	0
Modifications	Etabli par :	Date	Ind.
	Vérifié par : Tarik EL GUERYMY		
	Approuvé par : Tarik EL GUERYMY		

Nom du fichier : CPAM33-DCE-PG-ELEC107-N6
Xrefs : xref fond de plan - R+6
Plan aménagement: 26.05.25 - APD - PLN R+6_V2
Plan Eclairage: CRA-EXE-EQU-6-PLA-N06-BATA-017-A-Plan d'implantation - CFO-CFA - Bât A - R+6

IMMEUBLE DE BUREAUX

Quartier Cracovie
Allée de Boutaut
33000 BORDEAUX

CAISSE PRIMAIRE D'ASSURANCE MALADIE DE GIRONDE Maître d'Ouvrage	Place de l'Europe 33085 Bordeaux CEDEX	Celine DUFORT LACABANNE 07 61 03 24 79 celine.lacabanne@assurance-maladie.fr
KARDHAM AMENAGEMENT Architecte	38 rue Alfred Duméril 31400 TOULOUSE	Laurie DELANOUE 07 61 74 92 86 ldelanoue@kardham.com
KARDHAM INGENERIE BET CVC	38 rue Alfred Duméril 31400 TOULOUSE	Julien MAGNIER 06 75 15 43 34 jmagnier@kardham.com
KARDHAM INGENERIE BET ELEC	38 rue Alfred Duméril 31400 TOULOUSE	Tarik EL GUERYMY 06 80 52 96 65 telgueremy@kardham.com

BATA BATB PK N

PLAN ECLAIRAGE
NIVEAU 6

Format:	A0		JUIN 2025			ECH.: 1/100°		
CPAM	DCE	KAR	09	PLN	R+6	BATA	EL107	0
PROJET	PHASE	EMETTEUR	LOT	TYPE	NIVEAU	Bâtiment	N° DE DOC	INDICE