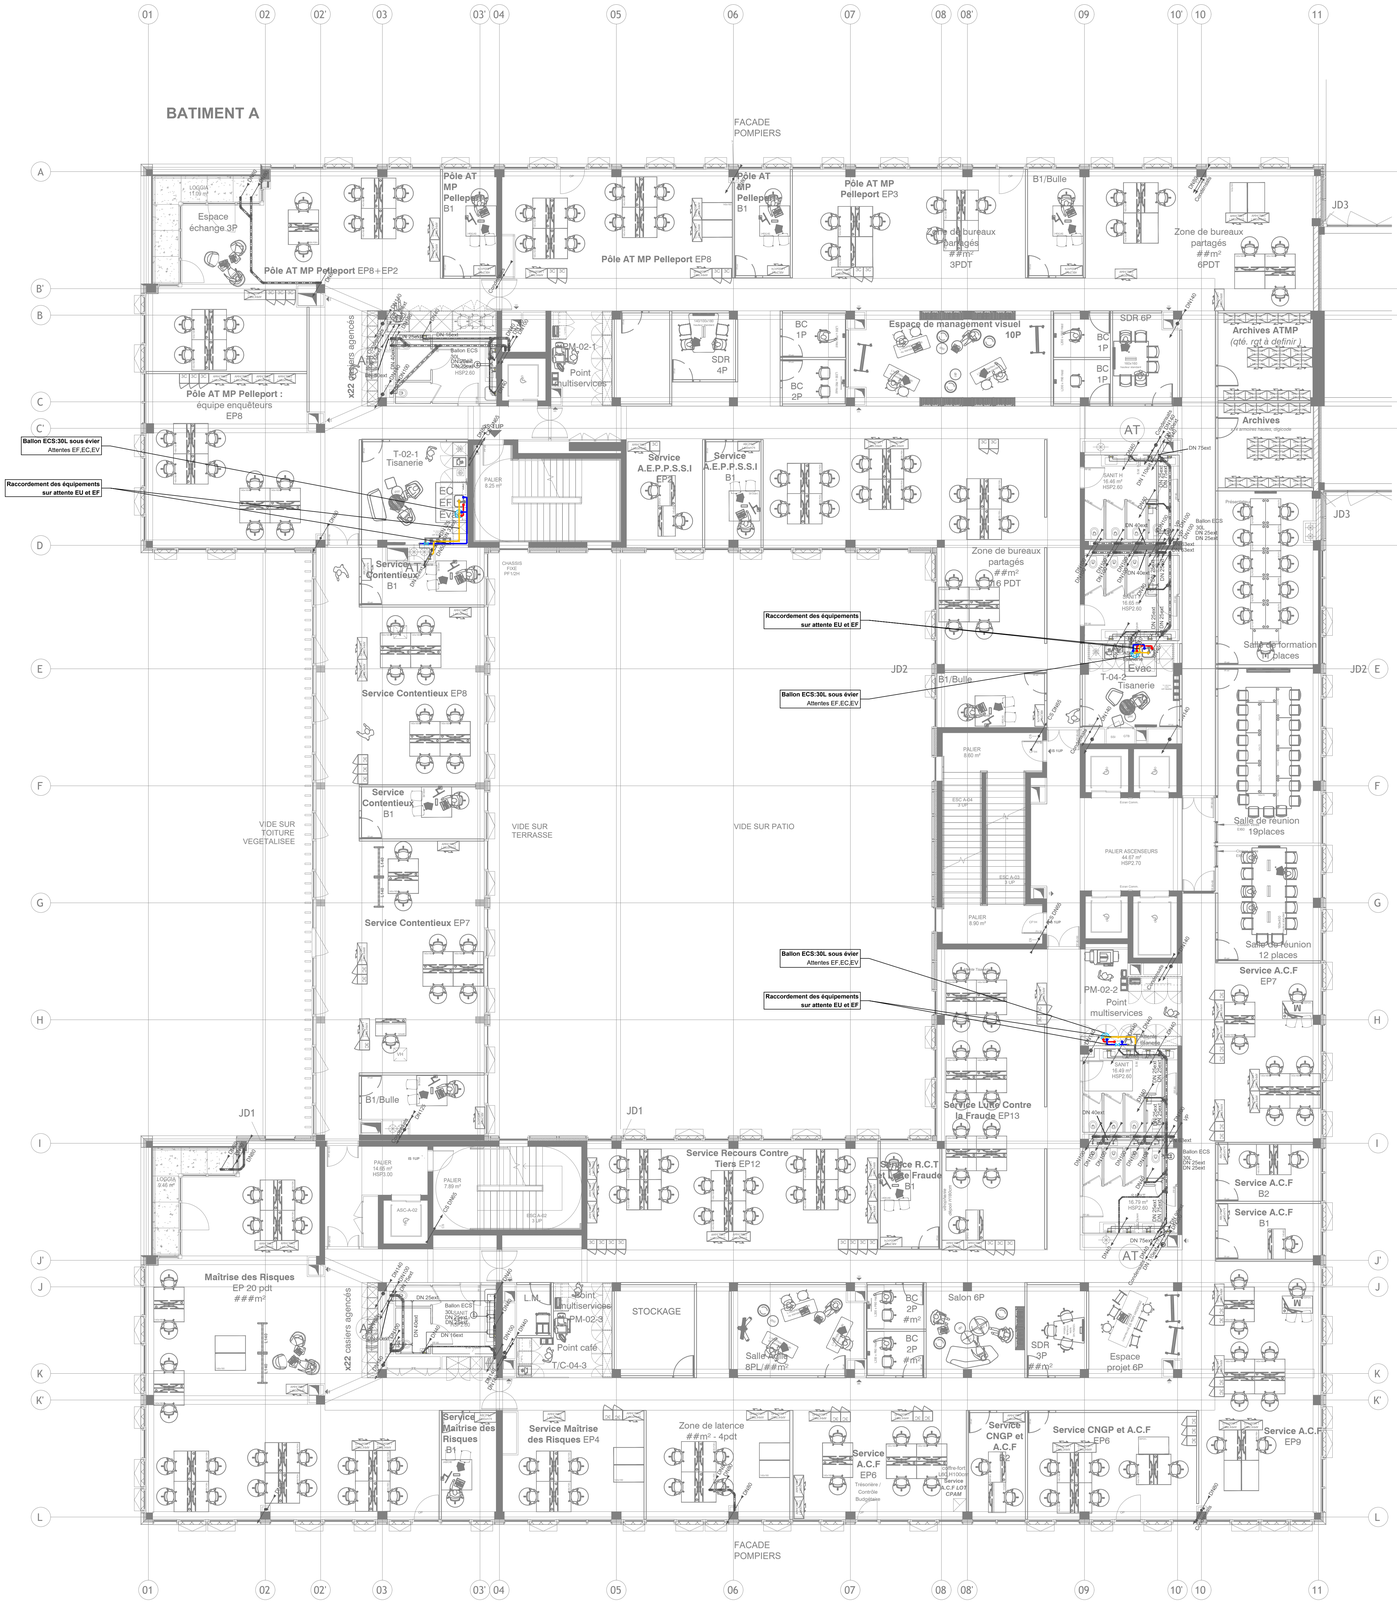

Légende - Projet

- Réseaux existants
- Réseau eau froide à créer
- Réseau eau chaude à créer
- Réseau eau usée à créer
- Réseau eau vanne à créer
- Réseau condensat à créer
- Réseau eau pluviale à créer
- Ballon ECS
- Vanne

Ce document est la propriété imprescriptible de la société Kardham. Il ne peut être utilisé ou reproduit sans son autorisation expresse. Loi 11.08.57 et 04.07.85

l'Assurance Maladie Gironde
Agir ensemble, protéger chacun

CPAM Nouveau Siège
Quartier Cracovie
Allée Boutaut
33 000 BORDEAUX

R+2

Principe Plomberie - Projet

Ind. A Première diffusion

DCE

27/06/2025

1/100

Sous réserve de validation du bureau de contrôle. Il présent document constitue un schéma de principe et ne peut en aucun cas, sauf mention expresse, constituer d'aucune manière un plan d'exécution ou être considéré comme tel

KARDHAM
10, rue du débarcadère - 75017 PARIS
01 82 97 02 02
www.kardham.com