

LEGENDE MICROZONING RDC

	Accueil Nord Grand Parc	110m ²
	Accueil CPAM (x8 Box, Attente, Back Office 2P, Espace collaboratif 6P)	224m ²
	SM (x14 Cabinets médicaux)	188m ²
	Surfaces polyvalentes	16m ²
	Espace dédié ELSM	27m ²
	Stock Mutualisé	40m ²
	x4 Box ELSM	36m ²
	Zone RH (x2 Box, Attente...)	46m ²
	Zone Accueil PS & Visiteurs (x5 Box, Attente...)	72m ²
	Médecine du Travail (x2 Cabinets)	28m ²
	Espace Restaurant d'Entreprise 148P	232m ²
	Zone distribution, circulation interne RE	237m ²
	Zone préparation RE	190m ²
	Espaces support CPAM (Magasin, stock, logistique CPAM, PC sécurité 2P...)	107m ²
	Local dédié DSI	61m ²
	Support & Locaux techniques	154m ²

SURFACE AMENAGEABLE (hors circulation): 1 944m²



Ce document est la propriété imprescriptible de la société Kardham. Il ne peut être utilisé ou reproduit sans son autorisation expresse.
Lois du 11.08.67 et 04.07.85

Maitre d'ouvrage:



**l'Assurance
Maladie**
Agir ensemble, protéger chacun

Gironde

Projet :

CPAM Nouveau siège

Adresse: Quartier Cracovie allée Boutaut 33 000 Bordeaux

Les côtes sont données à titre indicatif et sont sous la responsabilité de l'entreprise.

Plan aménagement

Etage: RDC

Date: 15/07/2025

DCE

Echelle: 1/250

Indice: V2



R01 - MicroZoning

MicroZoning des BRANCHES/SERV.

DIRECTION PRESTATIONS & OFFRE DE SERVICE

TRAITEMENT FLUX ENTRANTS (TFE)

25 Postes de travail

x2 B1 - 2 PDT	2PDT	27m²
x1 B3 - 3PDT/SCAN	3PDT	16m²
x1 B4 - 4PDT/ELSM	4PDT	27m²
EP16 - 16 PDT	16PDT	80m²
TRI / table	6 PI	26m²
TRI / à Mâj		13m²
x1 Rangement TFE/Bulle	3PI	6m²
x1 Archives fermées		24m²

DIRECTION STRATEGIE DES MOYENS

LOGISTIQUE, GESTION DU PATRIMOINE

16 Postes de travail

x1B4 - 4PDT	4PDT	24m²
EP6 - 6 PDT Et tech (5 PI)	6PDT	74m²
EP4 - 4 PDT Dessinateurs	4PDT	30m²
ELSM P. LOG	2PDT	14m²
Local imprimerie		80m²
Vestiaires		13m²

Direction Médicale - 88 postes de travail

UTF x1 B5 (5PDT)	5PDT	43m²
USA x1 B2 (2PDT)	2PDT	14m²
USA x1 B3 (3PDT)	3PDT	19m²
Secrét. B3 (3PDT)	3PDT	25m²
TSM CI x1 B1 (1PDT)	1PDT	13m²
UTAA ABC x1 B2 (2PDT)	2PDT	13m²
UTAA DEF x1 B2 (2PDT)	2PDT	13m²
UTAA A EP8 (8PDT)	8PDT	34m²
UTTA B EP6 (6PDT)	6PDT	34m²
UTAA C EP4 (4PDT)	4PDT	26m²
ASM x2 B2 (4PDT)	4PDT	27m²
CSAM x1 B3 (3PDT)	3PDT	19m²
ISM x2 B3 (6PDT)	6PDT	36m²
ISM x1 B2 (2PDT)	2PDT	12m²
UTAA F EP6 (6PDT)	6PDT	
UTAA D EP8 (8PDT)	8PDT	106m²
UTAA E EP6 (6PDT)	6PDT	
Espace d'échange 3P	3PI	
Zone de Latence ELSM -	10 PDT	30m²

R01 - MicroZoning

LEGENDE MICROZONING R+1

Pole logistique	16PDT	235m²
TFE	25PDT	213m²
Direction Médicale	àF	m²
Total Postes de travail : àF		

Esp. Collaboratifs en 1er Jour

Salle Ré-creative	15 PI	63m²
Labo TV	8 PI	47m²
Carrière Center	20 PI	53m²
Agora	50 PI	201m²
Salle Réunion	19 PI	38m²
Salle Réunion	19 PI	38m²
B1/Bulle	1PDT	13m²

Esp. Collaboratifs en 2è Jour

SUD

Bulle d'échange	2 PI	5m²
Bulle d'échange	3 PI	6m²
Vestiaires Pôle Logistique		13m²

NORD

Bulle concentration	1 PI	6m²
Bulle concentration	2 PI	6m²
Salle Réunion	6 PI	11m²
Salle Réunion	6 PI	12m²
Espace Projet Ouvert	6 PI	22m²

Stockage DRSM	
ELSM- Bulle W DRSM/ELSM	

Tisanerie NORD	24m²
Tisanerie SUD	17m²
Point Café SUD	3m²

Repro NORD	18m²
Point Repro NORD	10m²
Point Repro SUD	3m²

LM SUD		4m²
Bureau Resp. Entretien	1 PDT	13m²



Maitre d'ouvrage:



Projet :

CPAM Nouveau siège

Adresse: Quartier Cracovie allée Boutaut 33 000 Bordeaux

Plan aménagement


Etage: R+1

Date: 15/07/2025

Echelle: 1/250

Indice: V2

DCE

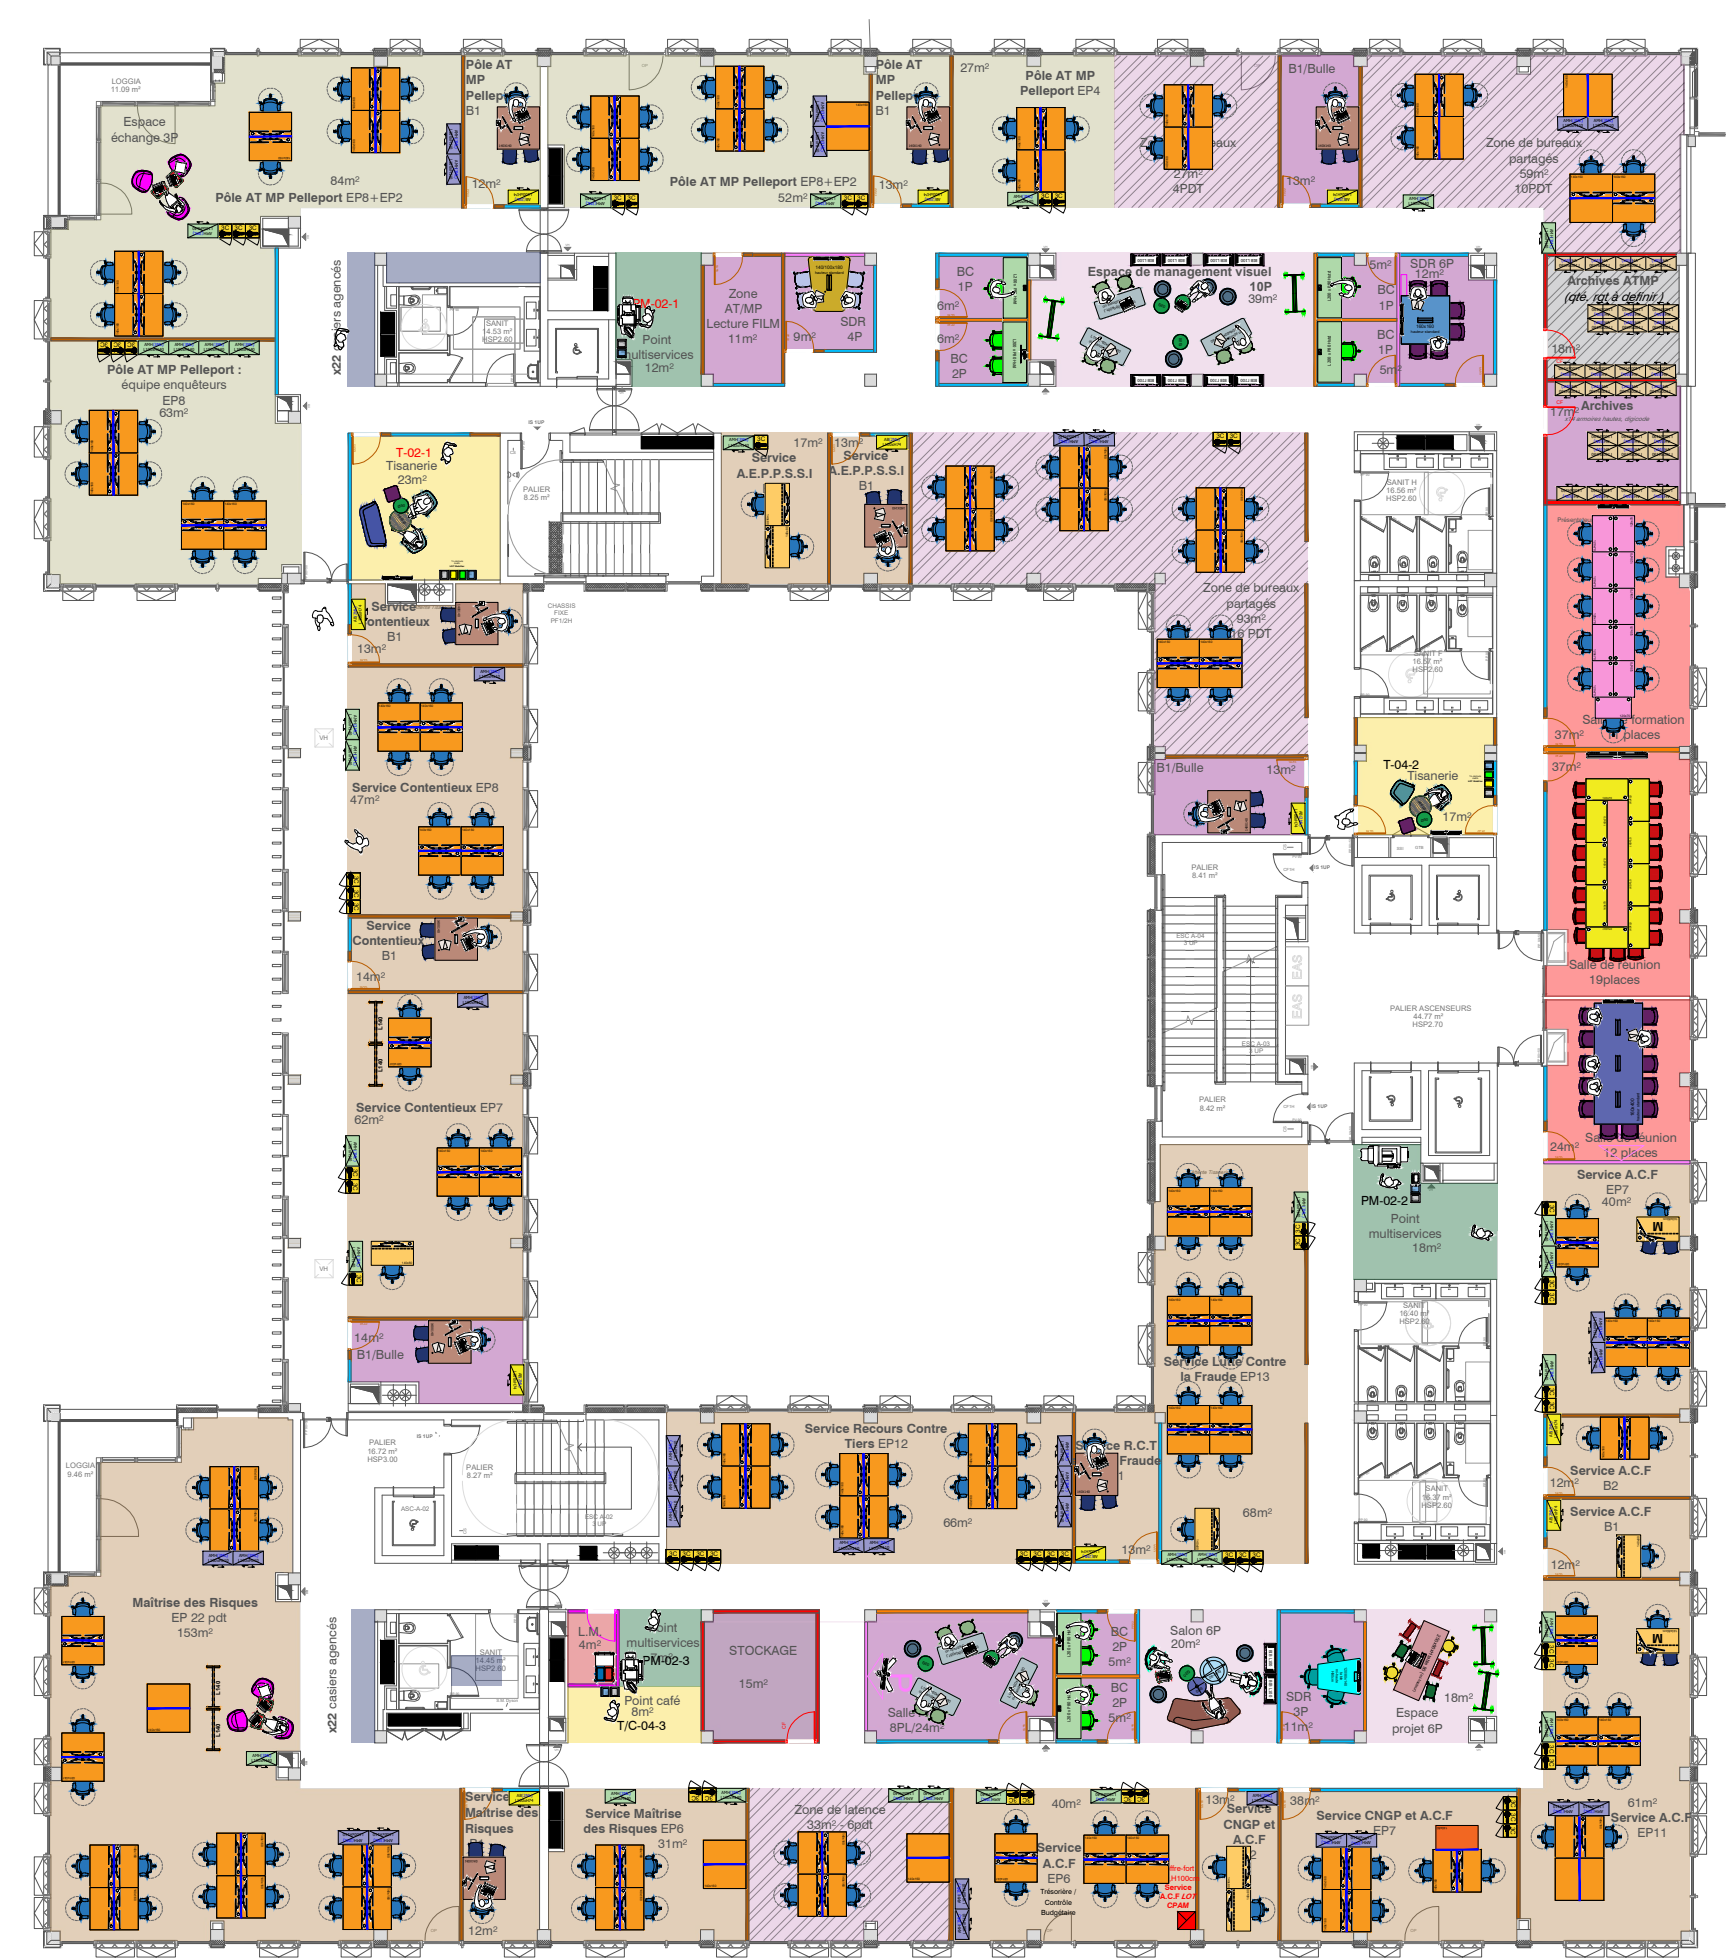


R02 - MicroZoning

MicroZoning des BRANCHES/SERV.

Zone de bureaux partagés - 31 Postes de travail			
3 B1 (1PDT)	3PDT	41m²	
EP4 (4PDT)	4PDT	27m²	
EP 10 (10PDT)	10PDT	60m²	
EP 16 (16PDT)	16PDT	90m²	
STOCKAGE		15m²	
DIRECTION JURIDIQUE, COMPTABLE & FINANCIER			
117 Postes de travail			
SERVICE RECOURS CONTRE TIERS (13 PDT) ET (6PDT)			
x1 B1 - 1 PDT/LCF	1PDT	13m²	
EP12 - 12 PDT	12PDT	66m²	
EP6 - 6 PDT/DRSM	6PDT	30m²	(Z. Latence)
SERVICE CONTENTIEUX (17 PDT)			
x2 B1 - 2 PDT	2PDT	29m²	
EP8 - 8 PDT	8PDT	48m²	
EP7 - 7PDT	7PDT	62m²	
SERVICE MAITRISE DES RISQUES (29 PDT)			
x1B1 - 1 PDT	1PDT	13m²	
EP22 - 22 PDT	22PDT	152m²	
EP6 - 6 PDT	6PDT	32m²	
SERVICE CNGP et A.C.F (38 PDT)			
x1 B1 - 1 PDT	1PDT	13m²	
x2 B2 - 4 PDT	4PDT	25m²	
EP6 - EP11 - EP7 - EP7	31PDT	178m²	
SERVICE LUTTE CONTRE LA FRAUDE (13PDT)			
EP13 - 13 PDT	13PDT	68m²	
SERVICE A.E.P.P.S.S.I (3 PDT)			
x1 B1 - 1 PDT	1PDT	14m²	
EP2 - 2 PDT	2PDT	17m²	
DIRECTION PRESTATIONS & OFFRE DE SERVICE			
PÔLE AT MP PELLEPORT - 34PDT			
x2 B1 - 2 PDT	2PDT	25m²	
EP8 (8PDT)	8PDT	63m²	
EP10 (10PDT)	10PDT	83m²	
Avec 1 Espace échange	3PI		
EP10 (10PDT)	10PDT	50m²	
EP4 (4PDT)	4PDT	27m²	

R02 - MicroZoning

LEGENDE MICROZONING R+2			
Bureaux partagés	26 PDT	150m²	
DAF	117 PDT	760m²	
ATMP	34 PDT	248m²	
Total Postes de travail : 180 (avec 3B1 Bulle)			
Esp. Collaboratifs en 1er Jour			
Salle Réunion	19 PI	38m²	
Salle Réunion	12 PI	25m²	
S. Formation	11 PI	37m²	
Zone de bureaux partagés	26PDT	150m²	
3 B1/Bulle	3PDT	41m²	
Esp. Collaboratifs en 2è Jour			
SUD			
Bulle concentration	2 PI	6m²	
Bulle concentration	2 PI	6m²	
Salle Agile Fermée	8 PI	24m²	
Salon	6 PI	20m²	
Bulle réunion	3 PI	11m²	
Espace Porjet Ouvert	6 PI	18m²	
NORD			
Bulle concentration	2 PI	6m²	
Bulle concentration	1 PI	6m²	
Bulle concentration	1 PI	6m²	
Bulle concentration	1 PI	6m²	
Bulle Réunion	4 PI	9m²	
Espace Manag.Visuel Ouv.	10 PI	39m²	
Salle Réunion	6 PI	12m²	
Stockage			
Archives AT/MP			
STOCKAGE			
Tisanerie NORD			
Tisanerie NORD EST			
Point Café SUD			
Repro NORD			
Repro SUD			
Point Repro SUD			
LM SUD			

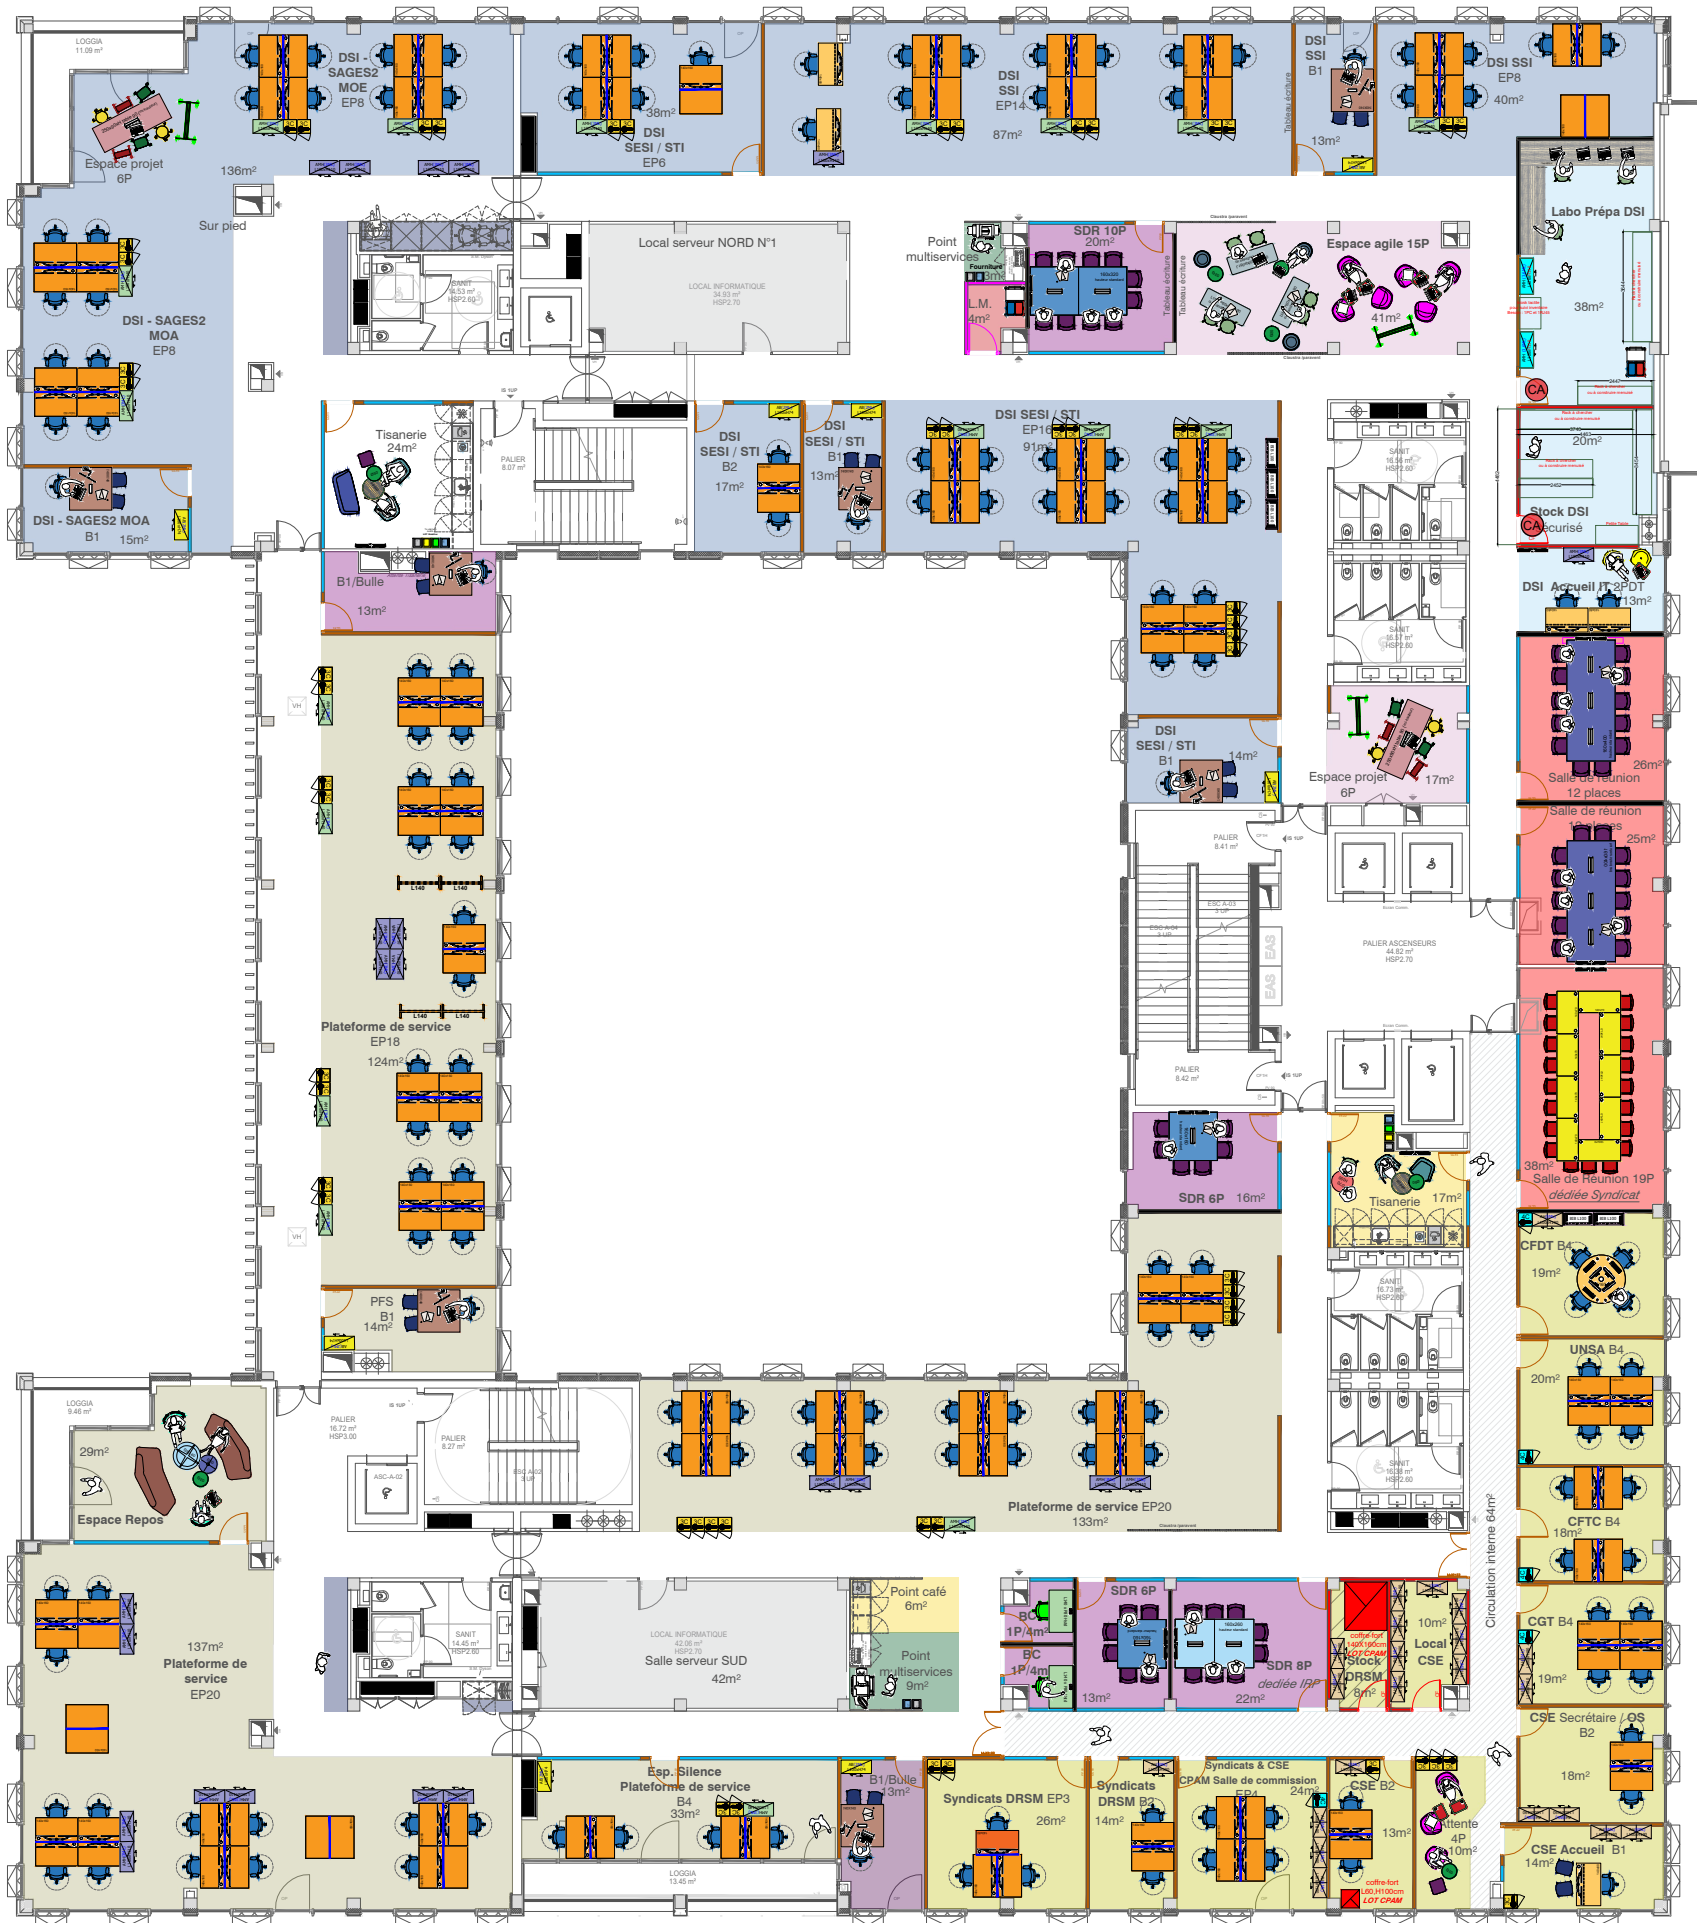

R03 - MicroZoning

MicroZoning des BRANCHES/SERV.

DSI - 68 PDT

SESI & STI - 26 Postes de travail		
x2 B1 - 2PDT	2PDT	27m²
x1 B2 - 2PDT	2PDT	17m²
EP16	16PDT	93m²
EP6 Fermé	6PDT	38m²

SSI - 23 Postes de travail		
x1 B1 - 1PDT	1PDT	13m²
EP14 - 14PDT	14PDT	87m²
EP8 - 8PDT	8PDT	40m²

SAGES 2 - 17 Postes de travail		
x1 B1 - 1PDT	1PDT	15m²
EP16 - 16PDT	16PDT	122m²
x1 Table projet	6PI	14m²

COMPTOIR IT - 2 Postes de travail		
x1 B2	2PDT	13m²
Stock sécurisé		20m²
Labo Prépa		39m²

DIRECTION PRESTATIONS & OFFRE DE SERVICE		
Plateforme de Services 63 Postes de travail		
x1B1	1PDT	14m²
EP18	18PDT	125m²
EP20	20PDT	137m²
EP20	20PDT	132m²
EP4-Silence	4PDT	33m²
1 Espace Repos	8PI	28m²

SYNDICATS, CSE, DRSM - 26 Positions		
x4 B4 -	16 PDT	76m²
x2 B2 -	4 PDT	32m²
x1 B1 -	1 PDT	14m²
x1 Local CSE		10m²
x1 Attente	4PI	10m²
x1 Salle de commission	4PI	25m²
Syndicats DRSM		
EP3 + B2 -	5PDT	39m²
x1 Local DRSM		8m²

R03 - MicroZoning

LEGENDE MICROZONING R+3		
DSI	68PDT	538m²
Presta/PFS	63PDT	469m²
IRP	26 Positions	214m²
Total Postes de travail : 131		

Esp. Collaboratifs en 1er Jour		
Salle Réunion	12 PI	25m²
Salle Réunion	12 PI	25m²
Salle Réunion	19 PI	38m²
Salle Réunion	6 PI	15m²
B1/Bulle	1PDT	14m²
B1/Bulle	1PDT	13m²


Esp. Collaboratifs en 2è Jour		
SUD		
Salle Réunion IRP	8 PI	22m²
Salle Réunion	6 PI	6m²
Bulle concentration	1 PI	4m²
Bulle concentration	1 PI	4m²
NORD		
Salle Réunion	10 PI	20m²
Espace Agile Ouvert	15 PI	40m²
Espace Projet Ouvert	6 PI	17m²

Tisanerie NORD		24m²
Tisanerie SUD		17m²
Point Café SUD		7m²

Point Repro N		3m²
Point Repro S		9m²

LM NORD		4m²
---------	--	-----

Salle Serveur NORD		35m²
Salle Serveur SUD		42m²

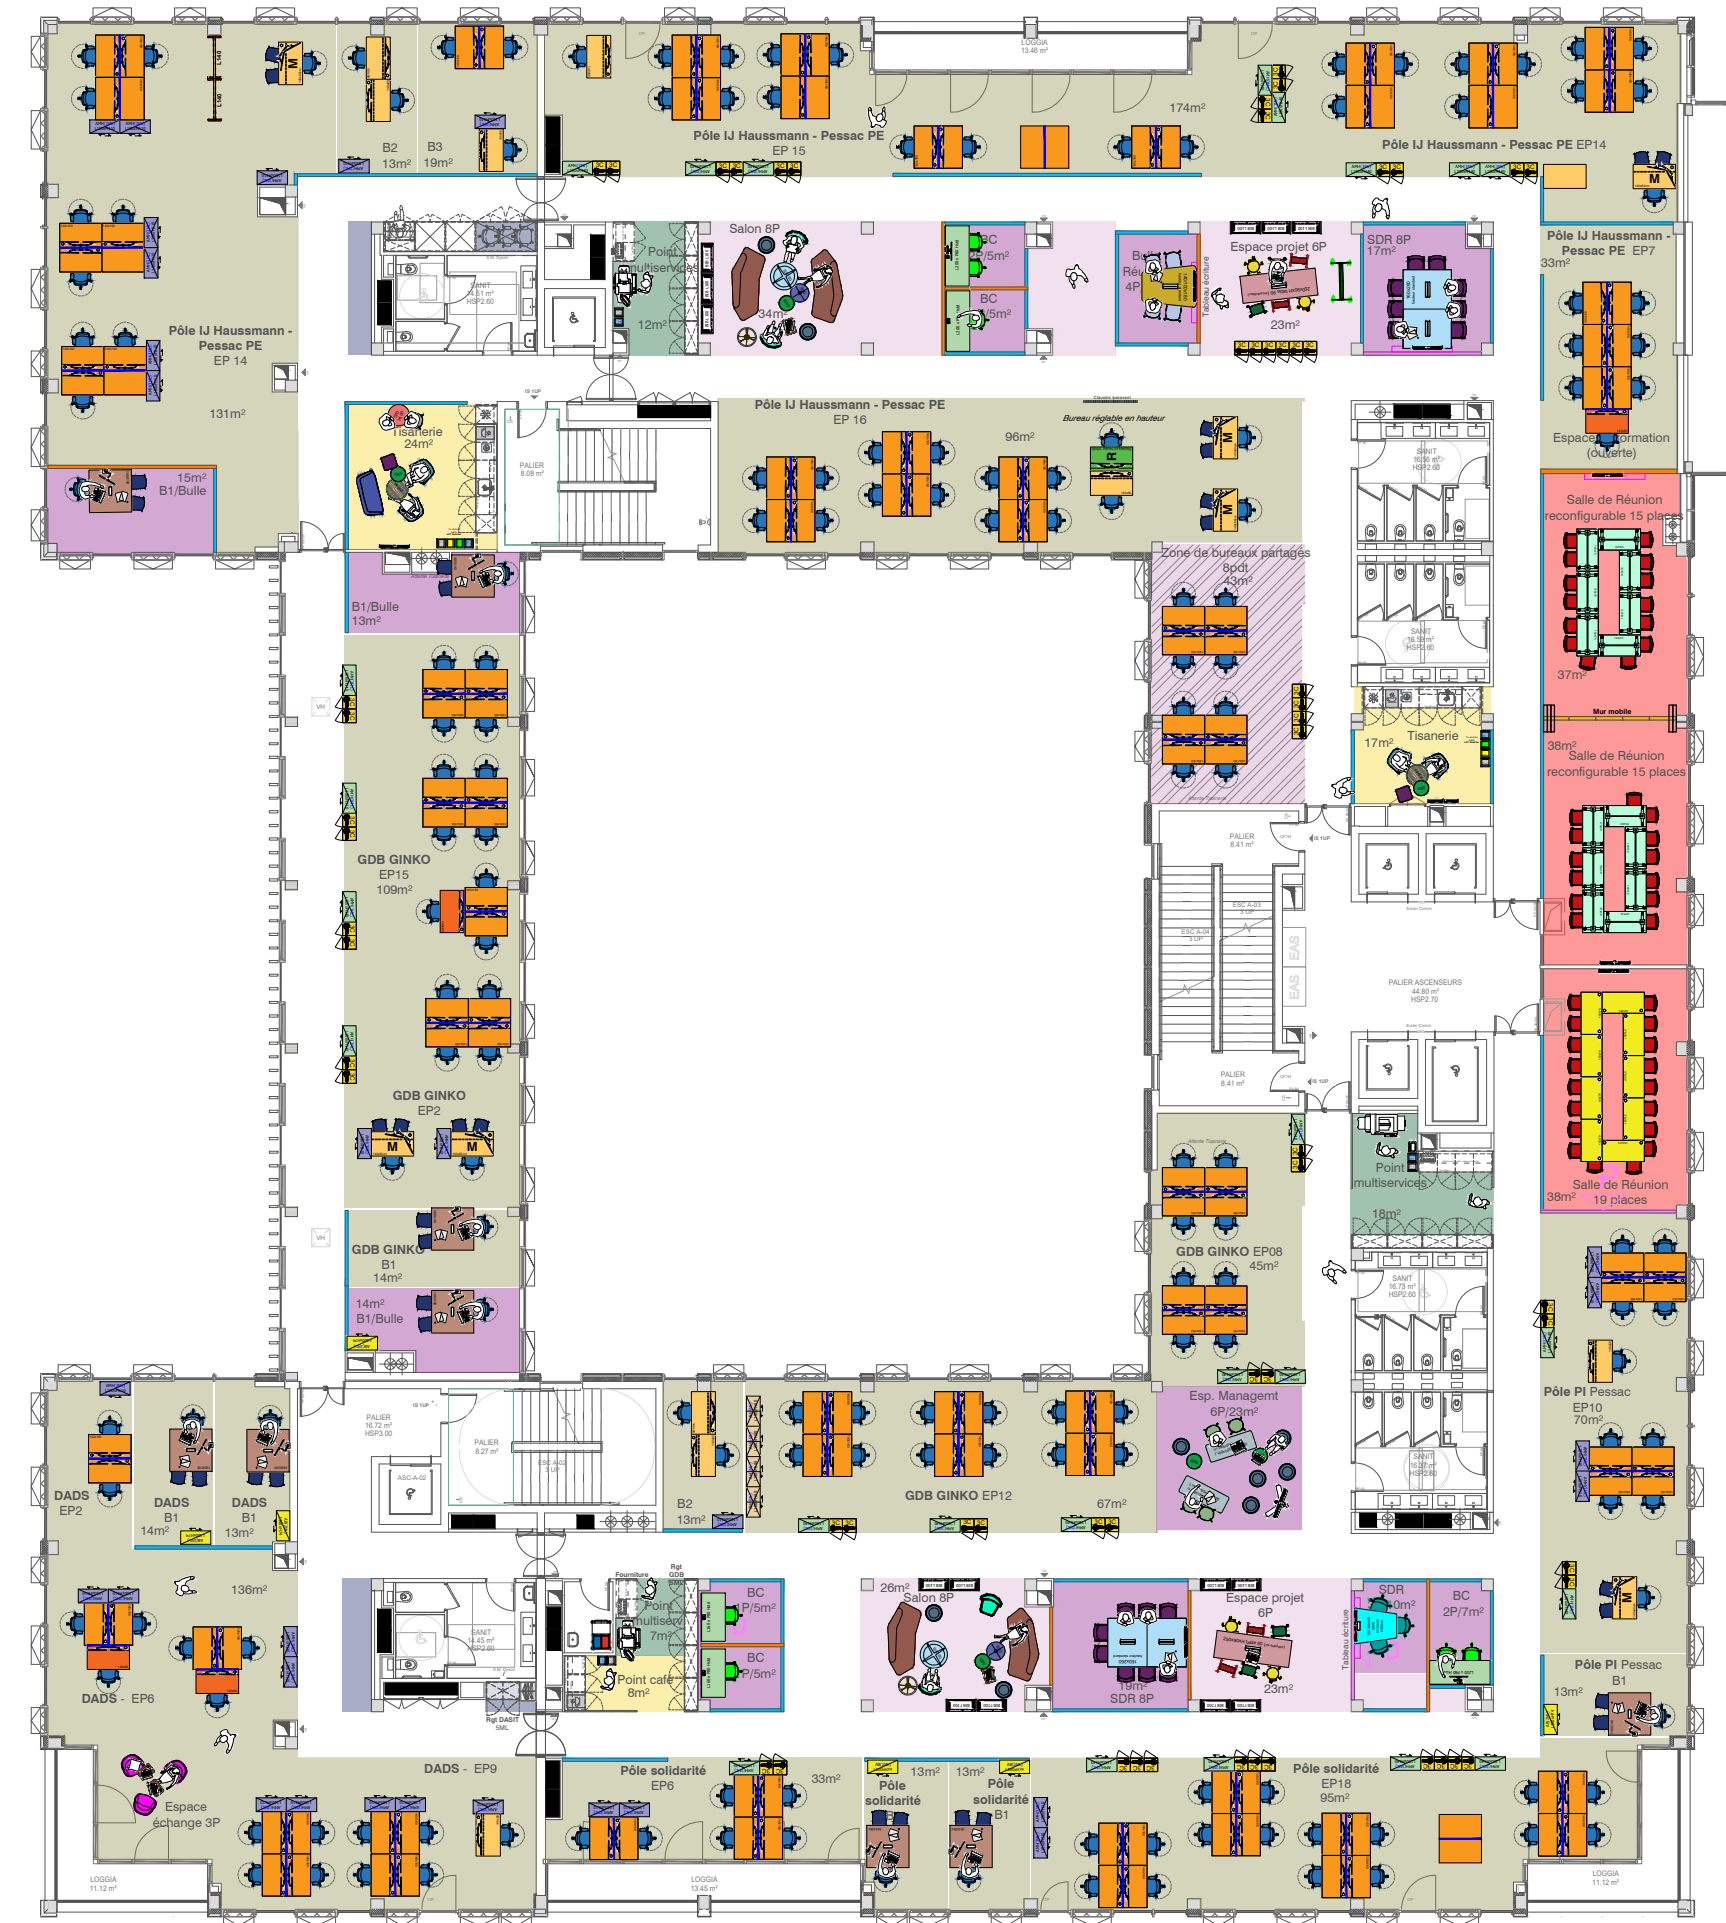

R04 - MicroZoning

MicroZoning des BRANCHES/SERV.

DIRECTION PRESTATIONS & OFFRE DE SERVICE

GDB GINKO 40 Postes de travail

x1 B1 - 1PDT	1PDT	15m ²
x1 B2 - 2PDT	2PDT	13m ²
EP17	17PDT	109m ²
EP12	12PDT	67m ²
EP8	8PDT	45m ²

PÔLE IJ HAUSSMANN - PESSAC 64 Postes de travail Et une Salle Formation de 7 Postes de travail

x1 B2 - 2PDT	2PDT	13m ²
x1 B3 - 3PDT	3PDT	19m ²
EP14	14PDT	11m ²
EP29	29PDT	175m ²
EP16	16PDT	96m ²

Espace formation ouvert 7PDT 33m²

PÔLE SOLIDARITÉ 26 Postes de travail

x2 B1 - 2PDT	2PDT	26m ²
EP18 - 18PDT	18PDT	95m ²
EP 6 - 6PDT	6PDT	33m ²

PÔLE PI PESSAC 11 Postes de travail

x1 B1 - 1PDT	1PDT	13m ²
EP5	5PDT	27m ²
EP5	5PDT	43m ²

DADS 19 Postes de travail

x2 B1 - 2PDT	2PDT	27m ²
EP17 - 17PDT	17PDT	134m ²
1 espace échange	3PI	

R04 - MicroZoning

LEGENDE MICROZONING R+4

Direction prestation et Offre de service

Pôle IJ	64PDT	347m ²
Pôle GDB	40PDT	249m ²
Pôle Solidarité	26PDT	154m ²
Pôle Pi/Pessac	11PDT	83m ²
DADS	19PDT	161m ²
Total Postes de travail : 160		

Esp. Collaboratifs en 1er Jour		
Salle Réunion Modulaire	15 PI	38m ²
Salle Réunion Modulaire	15 PI	38m ²
Salle Réunion	19 PI	38m ²
Zone de bureaux partagés	8PDT	52m ²
B1/Bulle	1PDT	14m ²
B1/Bulle	1PDT	14m ²
B1/Bulle	1PDT	14m ²
Espace Manag. Ouvert	6 PI	22m ²

Esp. Collaboratifs en 2è Jour		
SUD		
Bulle concentration	1 PI	6m ²
Bulle concentration	1 PI	6m ²
Bulle concentration	2 PI	6m ²
Salle Réunion	8 PI	19m ²
Salon	8 PI	26m ²
Bulle réunion	3 PI	11m ²
Espace Porjet Ouvert	6 PI	24m ²
NORD		
Bulle concentration	1 PI	6m ²
Bulle concentration	2 PI	6m ²
Bulle Réunion	4 pl	9m ²
Espace Porjet Ouvert	6 PI	26m ²
Salon	8 PI	20m ²
Salle Réunion	8 PI	17m ²

Tisanerie NORD	24m ²
Tisanerie NORD EST	17m ²
Point Café SUD	8m ²

Repro NORD	12m ²
Repro SUD	18m ²
Point Repro SUD	7m ²

LM SUD	4m ²
--------	-----------------



R06 - MicroZoning

MicroZoning des BRANCHES/SERV.

Président B1+	1PDT	19m²
DIRECTION DE LA SANTÉ - 68 Postes de travail		
R.C.O.S - 10 Postes de travail		
+ 1 poste nomade		
x1 B1- 1PDT	1PDT	13m²
EP8 - 8PDT et PN1	9PDT	52m²
SERVICE GESTION DU RISQUE - 6 Postes de travail		
x1 B1- 1PDT	1PDT	14m²
EP5 - 5PDT	5PDT	38m²
PILOTAGE DU NUMÉRIQUE EN SANTÉ - 2 Postes de trava		
x1 B1- 1PDT	1PDT	13m²
EP1 - 1PDT	1PDT	10m²
PROMOTION SANTÉ EN ENT. - 3 Postes de travail		
EP2+EP1 - 3PDT	3PDT	23m²
DEPARTEMENT P.A.S - 9 Postes de travail		
x1 B2 - 2PDT	2PDT	13m²
EP7 - 7PDT	7PDT	47m²
x1 Table projet / postes nomades 10 personnes		
	10 PI	26m²
A.O.S - 38 Postes de travail		
x3 B1 - 3PDT	3PDT	29m²
EP2 - 2PDT	2PDT	13m²
EP19 - 19PDT	19PDT	118m²
EP7 - 7PDT	7PDT	40m²
EP7 - 7PDT	7PDT	47m²
DIRECTION PRESTATIONS & OFFRE DE SERVICE		
Dir. ADJ.Prestations et Service		
EP3 - 3PDT	3PDT	19m²
DIRECTION STRATÉGIE DES MOYENS - 32 Postes de trava		
Espace Responsables - 6 PDT		
EP6 - 6PDT	6PDT	26m²
SERVICE ACHATS MARCHÉS - 5 PDT		
EP5 - 5PDT	5PDT	40m²
SERVICE MEDIATION - 2 PDT		
EP2 - 2PDT	2PDT	13m²
SARC - 4 Postes de travail		
EP4 - 4PDT	4PDT	20m²
SERVICE APPUI À LA RELATION CLIENT SERVICE APPUI		
À LA PERFORMANCE - 6 PDT		
EP6 - 6PDT	6PDT	42m²
CELLULE BUDGETAIRE - 2 PDT		
EP2 - 2PDT	2PDT	20m²
COMMUNICATION & INNOVATION - 7 PDT		
EP5 - 5PDT	5PDT	28m²
EP2 (2PDT)/DRSM	2PDT	14m²

R06 - MicroZoning

LEGENDE MICROZONING R+6

DIRECTION DE LA SANTÉ	68	496m²
Dir. ADJ.Prest. et Service	3	19m²
DIR.STRATÉGIE/MOYENS	32	203m²
Bureau Président	1	19m²
Total Postes de travail :		104

Esp. Collaboratifs en 1er Jour		
Salle du CONSEIL	45 PI	139m²
Salle Réunion	19 PI	38m²
Salle Formation	11 PI	38m²
Salle Créativité	19 PI	37m²
Zone de bureaux partagés	20 PDT	126m²
B1/Bulle	1 PDT	11m²
B1/Bulle	1 PDT	11m²
B1/Bulle	1 PDT	12m²

Esp. Collaboratifs en 2è Jour		
SUD		
Bulle concentration	1 PI	5m²
Bulle concentration	1 PI	5m²
Bulle concentration	1 PI	4m²
Espace Agile/Proj. Ouv.	12 PI	45m²
Salon	3 PI1	6m²
Salle Réunion	6 PI	14m²
Bulle d'échange	3 PI	6m²
Bulle réunion	3 PI	11m²
NORD		
Bulle concentration	1 PI	3m²
Bulle réunion	4 PI	8m²
Salle Réunion	6 PI	14m²
Espace Agile Ouvert	8 PI	30m²
Salon	2 PI	4m²
Bulle d'échange	3 PI	6m²

Tisanerie NORD	24m²
Tisanerie NORD EST	17m²
Point Café SUD	8m²
Tisanerie SUD du CONSEIL	39m²

Point Repro NORD	6m²
Repro SUD	18m²
Point Repro SUD	7m²

LM SUD	4m²
Local Cassette NORD	6m²



Ce document est la propriété imprescriptible de la société Kardham. Il ne peut être utilisé ou reproduit sans son autorisation expresse. Lois du 11.08.67 et 04.07.85

Maitre d'ouvrage:



Projet :

CPAM Nouveau siège
Adresse: Quartier Cracovie allée Boutaut 33 000 Bordeaux

Plan aménagement

Etage: R+6

Date: 15/07/2025

Echelle: 1/250

Indice: V2

DCE