


PLAN CONFIDENTIEL - NE PAS DIFFUSER

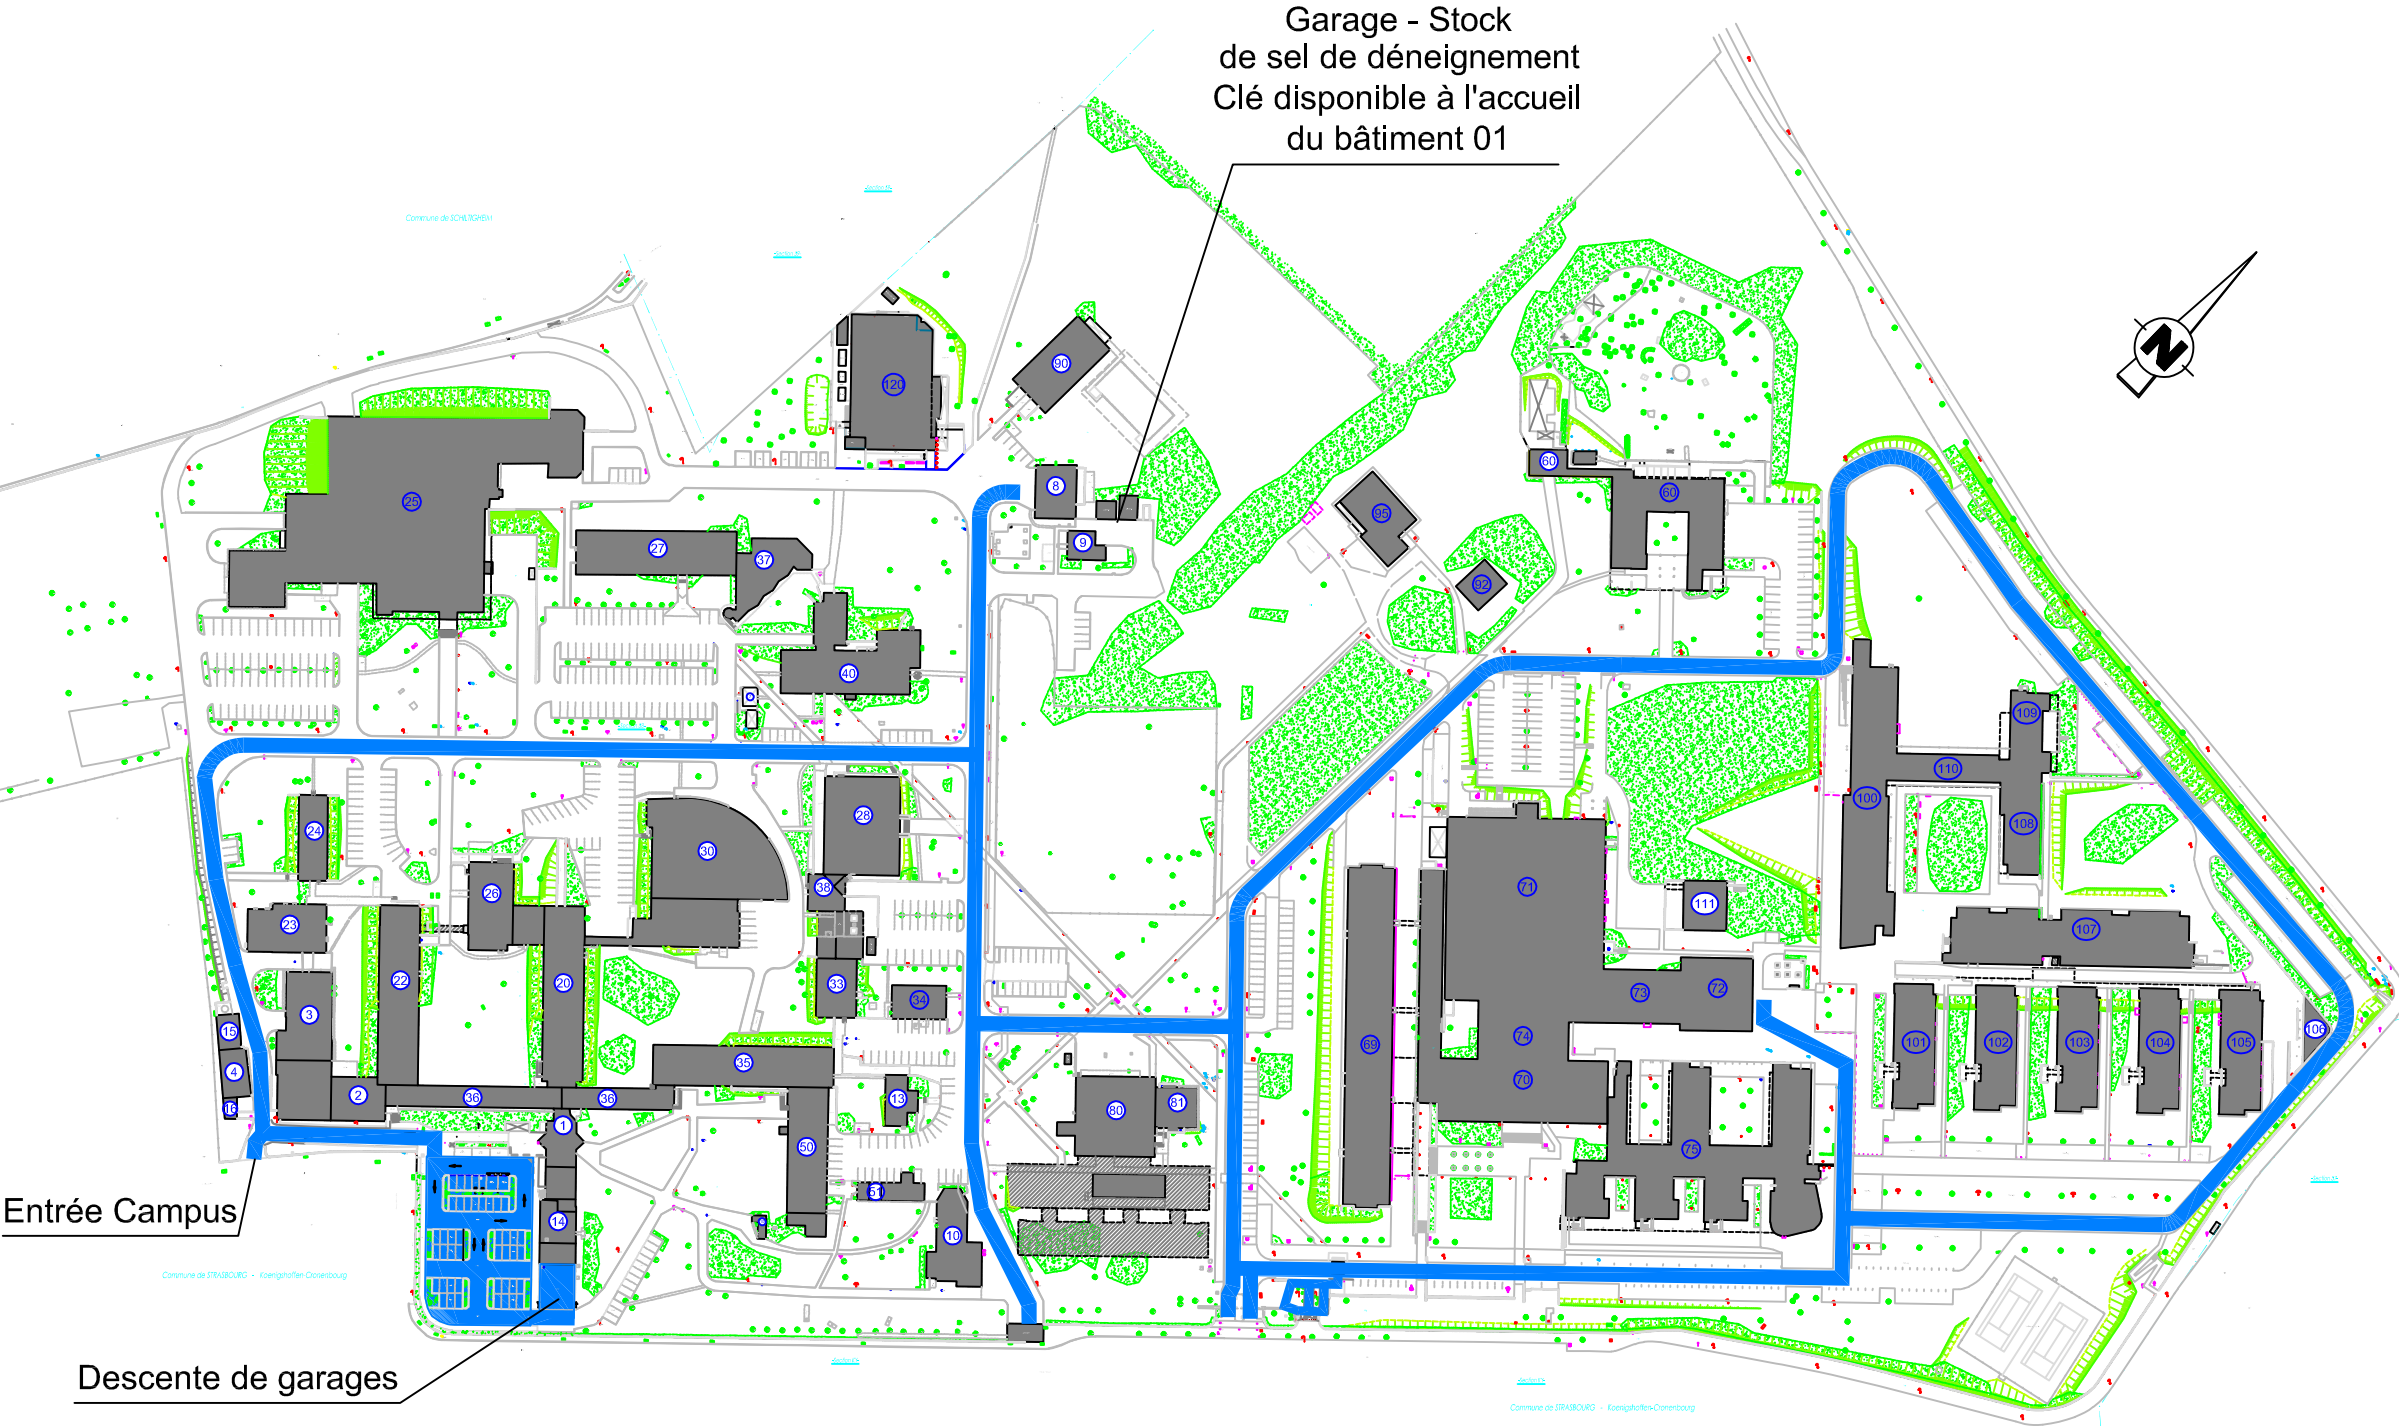

Légende :

Voies de circulation à déneiger



Tous nos plans sont fournis à titre indicatif. En aucun cas, le CNRS ne saurait être tenu responsable de l'exhaustivité des informations fournies.

|                                                                                       |                                                                                               |   |   |                          |               |                           |                 |
|---------------------------------------------------------------------------------------|-----------------------------------------------------------------------------------------------|---|---|--------------------------|---------------|---------------------------|-----------------|
|  | DELEGATION ALSACE<br>23, RUE DU LOESS - B.P.20<br>STRASBOURG CEDEX 02<br>TEL.: 03 88 10 63 01 | 03/04/2025   | - | Création du plan         |               | 00                        |                 |
|                                                                                       |                                                                                               |   |   |                          |               |                           |                 |
|                                                                                       |                                                                                               |   |   |                          |               |                           |                 |
| Désignation / Description :                                                           |                                                                                               | Responsable projet / Project manager :   |   | Dessiné par / Drawn by : | Date / Date : | Ech / Scale :             | Format / Size : |
| PLAN DE DENEIGNEMENT                                                                  |                                                                                               | Eve LOUIS   |   | 03/04/25                 | 1/2500        | A3                        |                 |
| CAMPUS<br>CRONENBOURG                                                                 |                                                                                               | Chemin d'accès / Localisation :<br>C:\Users\leve\Documents\PLANS\Demandes Spécifiques\Fabien\Plan De Deneigement.dwg<br><small>Les dessins, modèles, plans, etc. restent la propriété unique du CNRS. Le CNRS accorde un droit gratuit, non-exclusif d'utiliser ces dessins, modèles, plans, etc. pour l'utilisation prévue. Toute copie ou reproduction, de toute sorte, totale ou partielle, à toute autre fin que l'utilisation prévue ne sera pas réalisée sans un accord préalable écrit du CNRS. Aucun original ou reproduction ne sera transmis ou rendu accessible à des tiers.</small> |   |                          |               | Numéro / Number : Ind Maj |                 |
|                                                                                       |                                                                                               |   |   |                          |               | Plan de déneigement       |                 |