


PLAN CONFIDENTIEL - NE PAS DIFFUSER

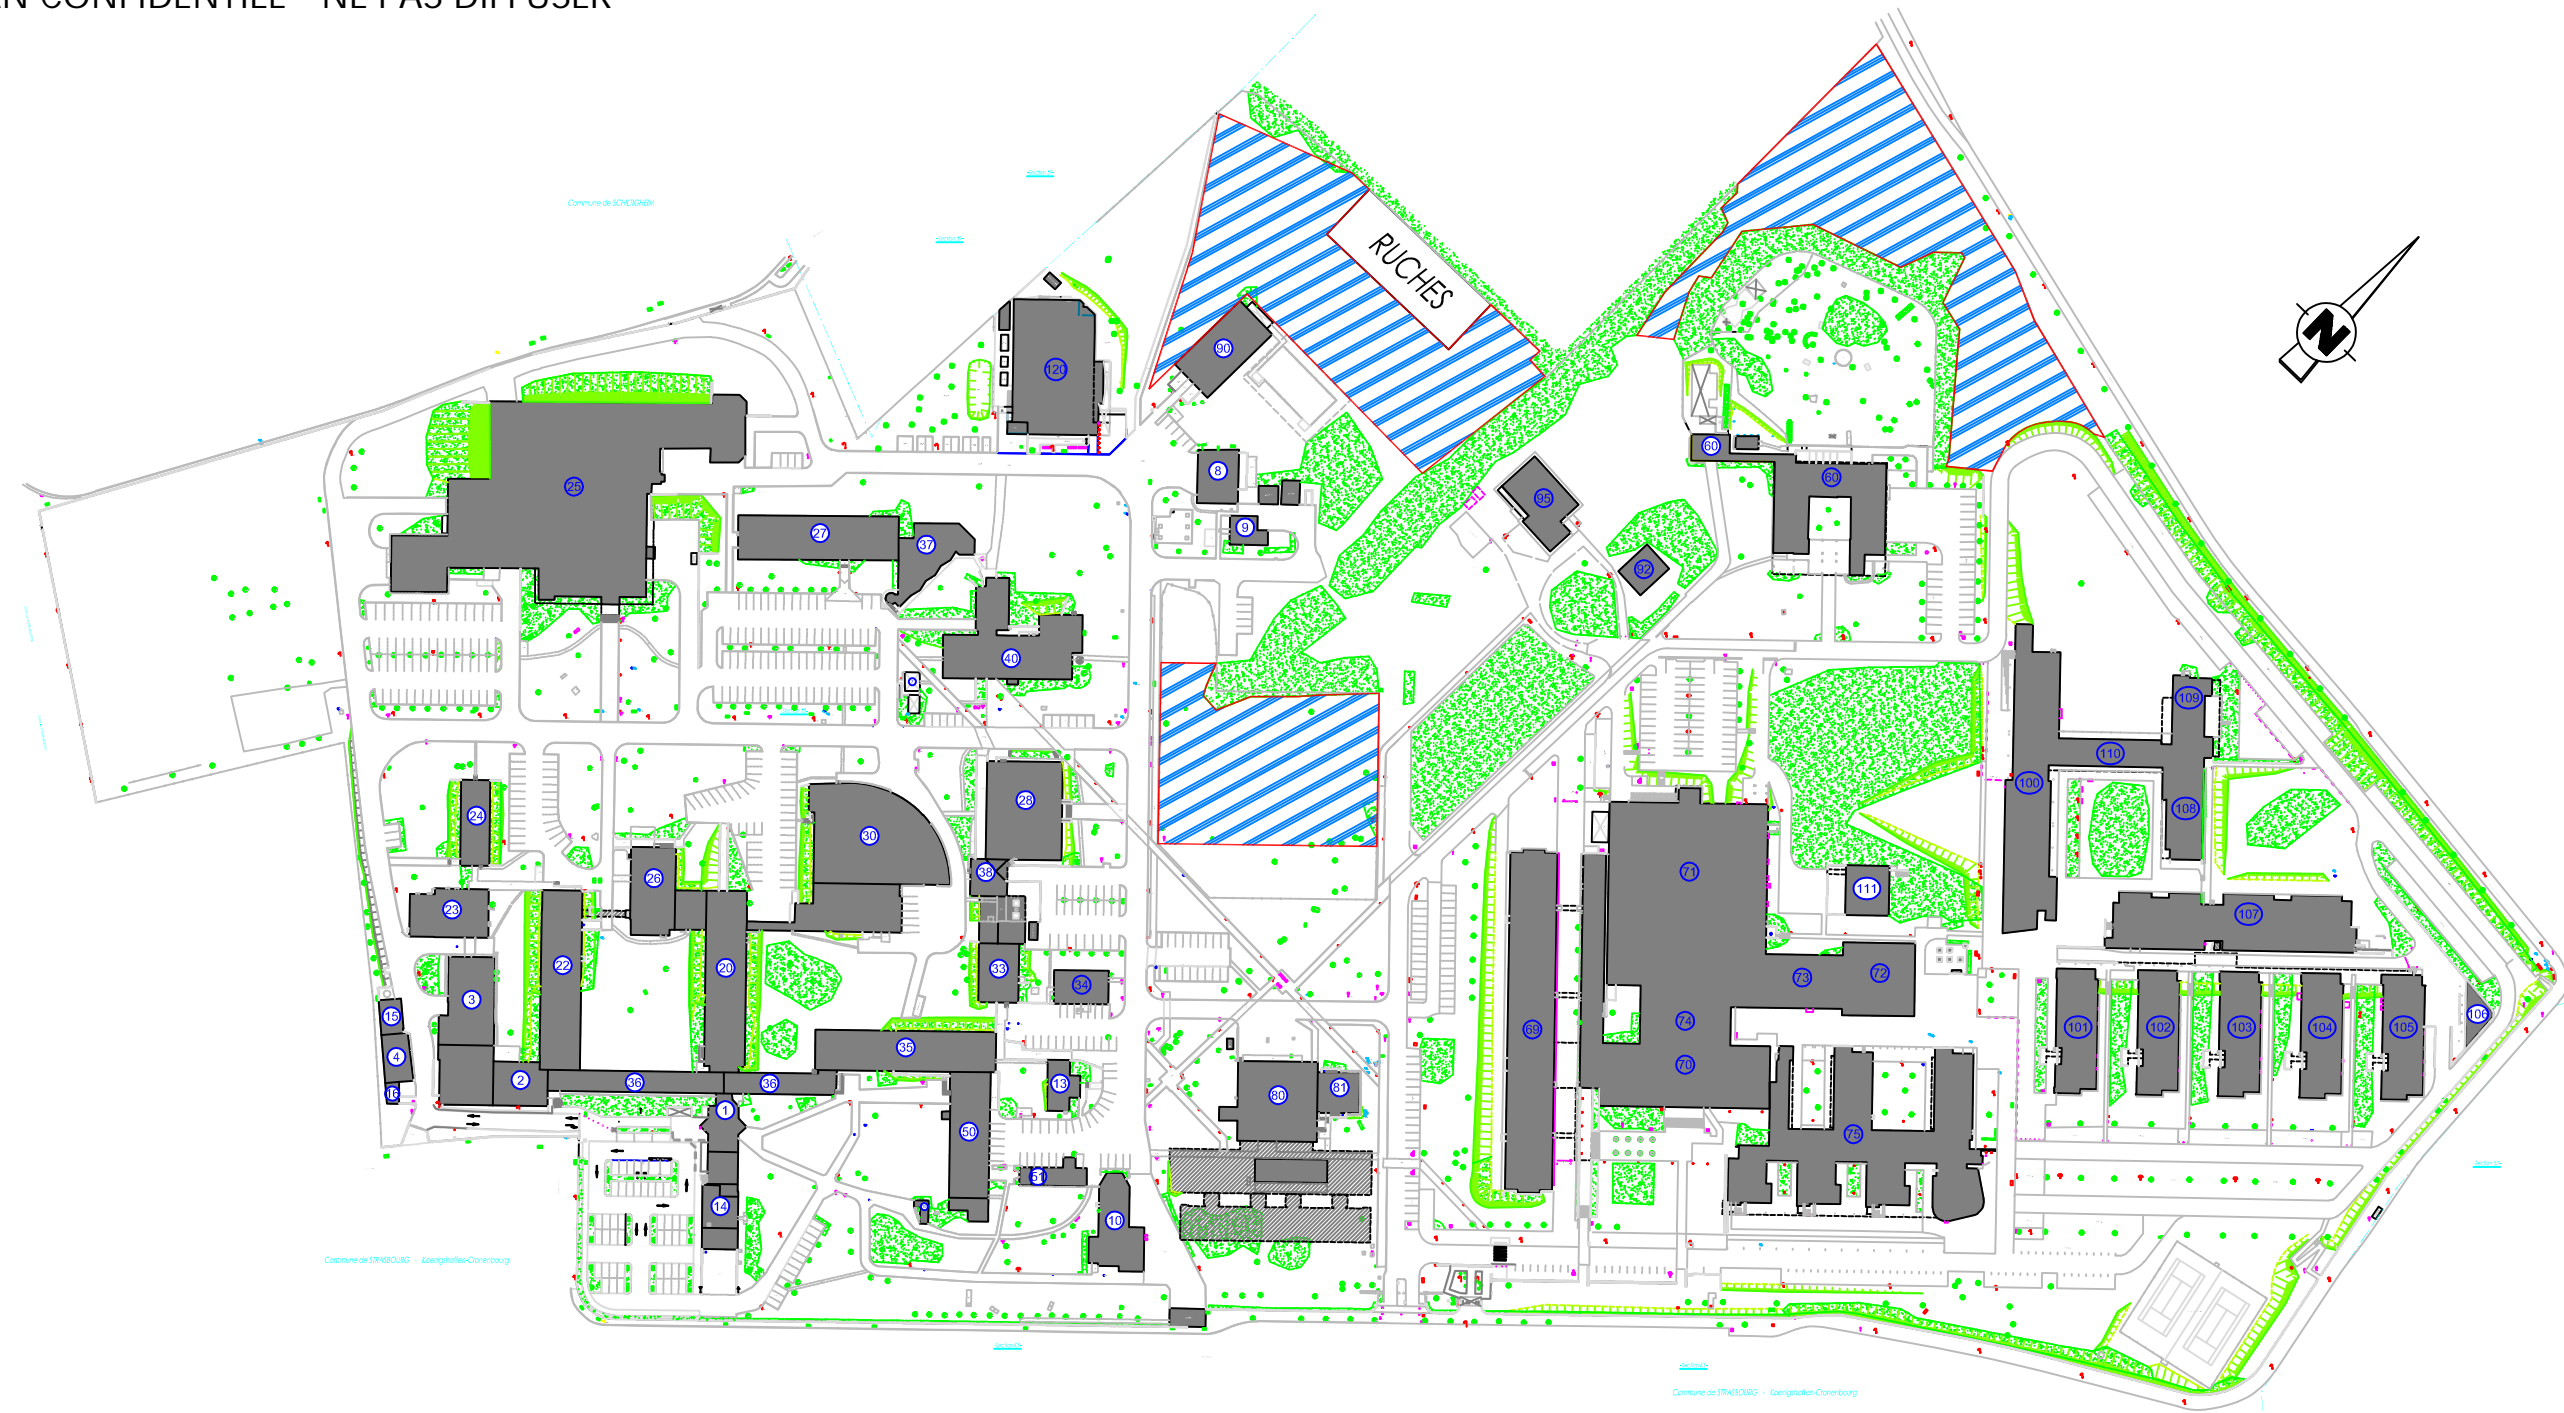

Légende :

Zone à ne pas tondre



Tous nos plans sont fournis à titre indicatif. En aucun cas, le CNRS ne saurait être tenu responsable de l'exhaustivité des informations fournies.



DELEGATION ALSACE
23, RUE DU LOESS - B.P.20
STRASBOURG CEDEX 02
TEL.: 03 88 10 63 01

03/04/2025

-

Création du plan

00

Désignation / Description :

**PLAN DE TONTE
CAMPUS
CRONENBOURG**

Responsable projet / Project manager :

Dessiné par / Drawn by :

Date / Date :

Ech / Scale :

Format / Size :

-

Eve LOUIS

03/04/25

1/2500

A3

Chemin d'accès / Localisation :

C:\Users\leve\Documents\PLANS\Demandes Spécifiques\Fabien\Plan De Tonte.dwg
Les dessins, modèles, plans, etc. restent la propriété unique du CNRS. Le CNRS accorde un droit gratuit, non-exclusif d'utiliser ces dessins, modèles, plans, etc. pour l'utilisation prévue. Toute copie ou reproduction, de toute sorte, totale ou partielle, à toute autre fin que l'utilisation prévue ne sera pas réalisée sans un accord préalable écrit du CNRS. Aucun original ou reproduction ne sera transmis ou rendu accessible à des tiers.

Numéro / Number : Ind Maj

Plan de tonte