



PLAN DEMOLITION - RDC INFERIEUR
1 : 200




PLAN DEMOLITION - RDC SUPERIEUR
1 : 200

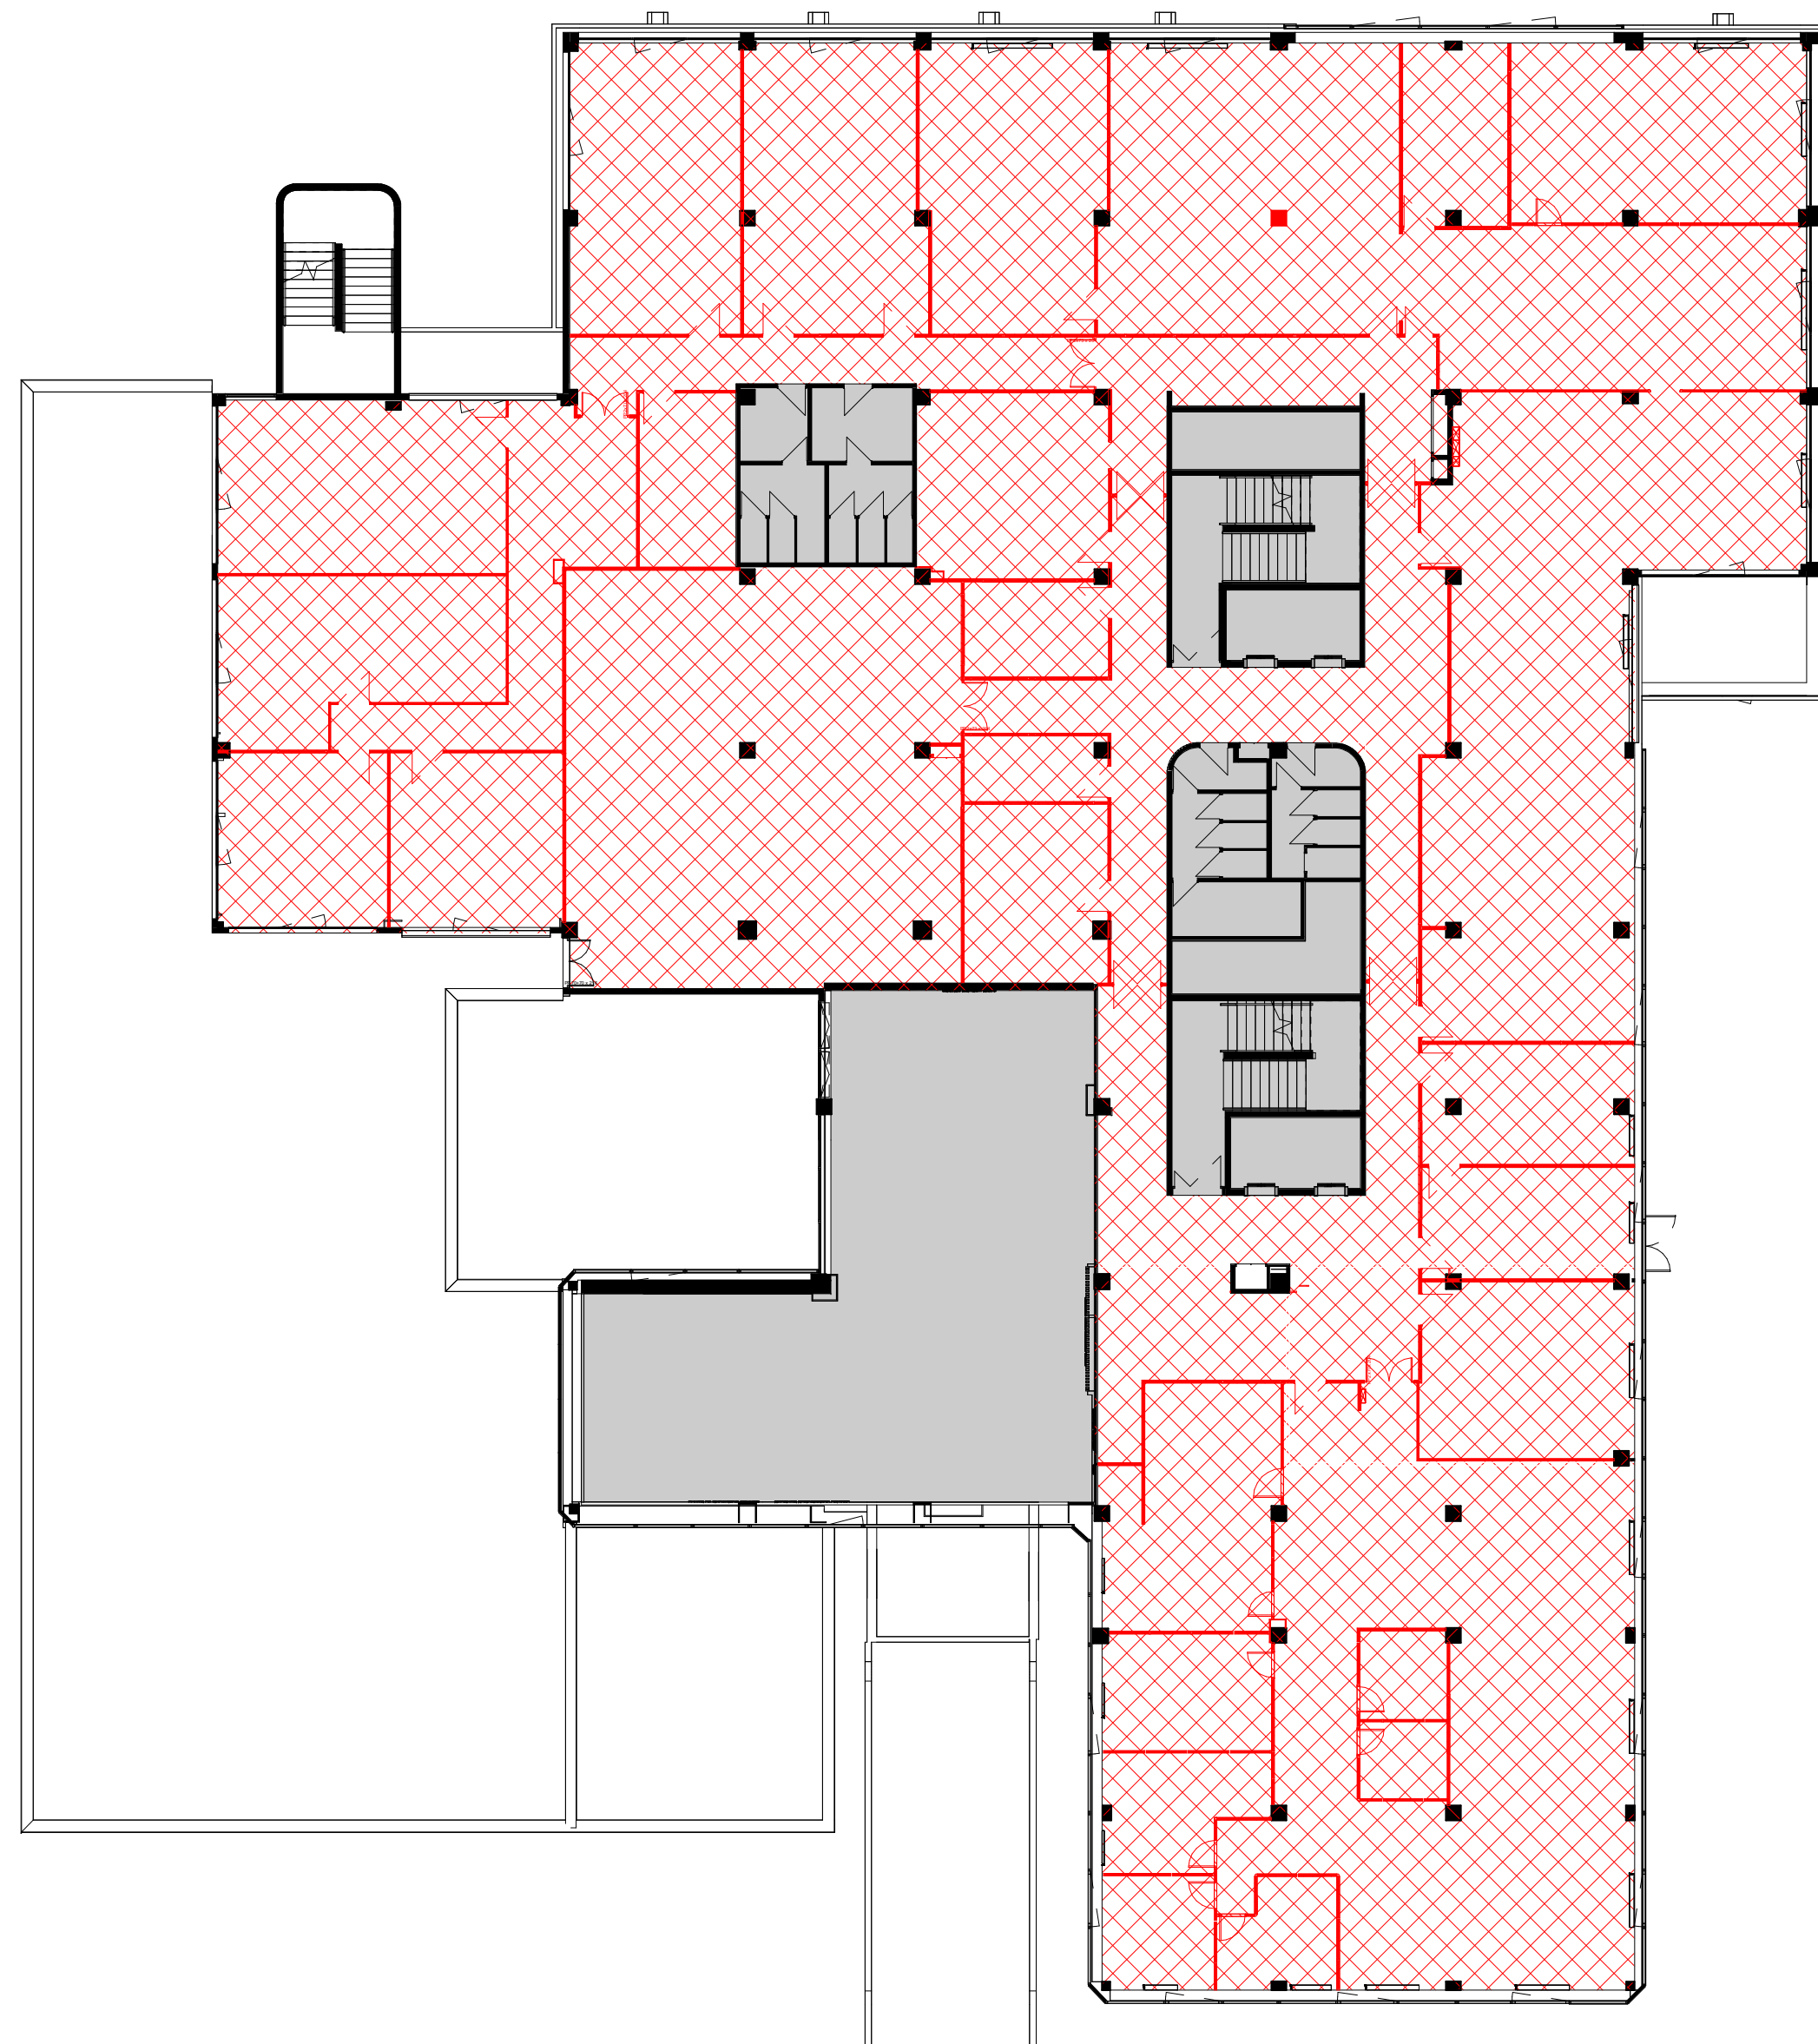


PLAN DEMOLITION - R+1
1 : 200

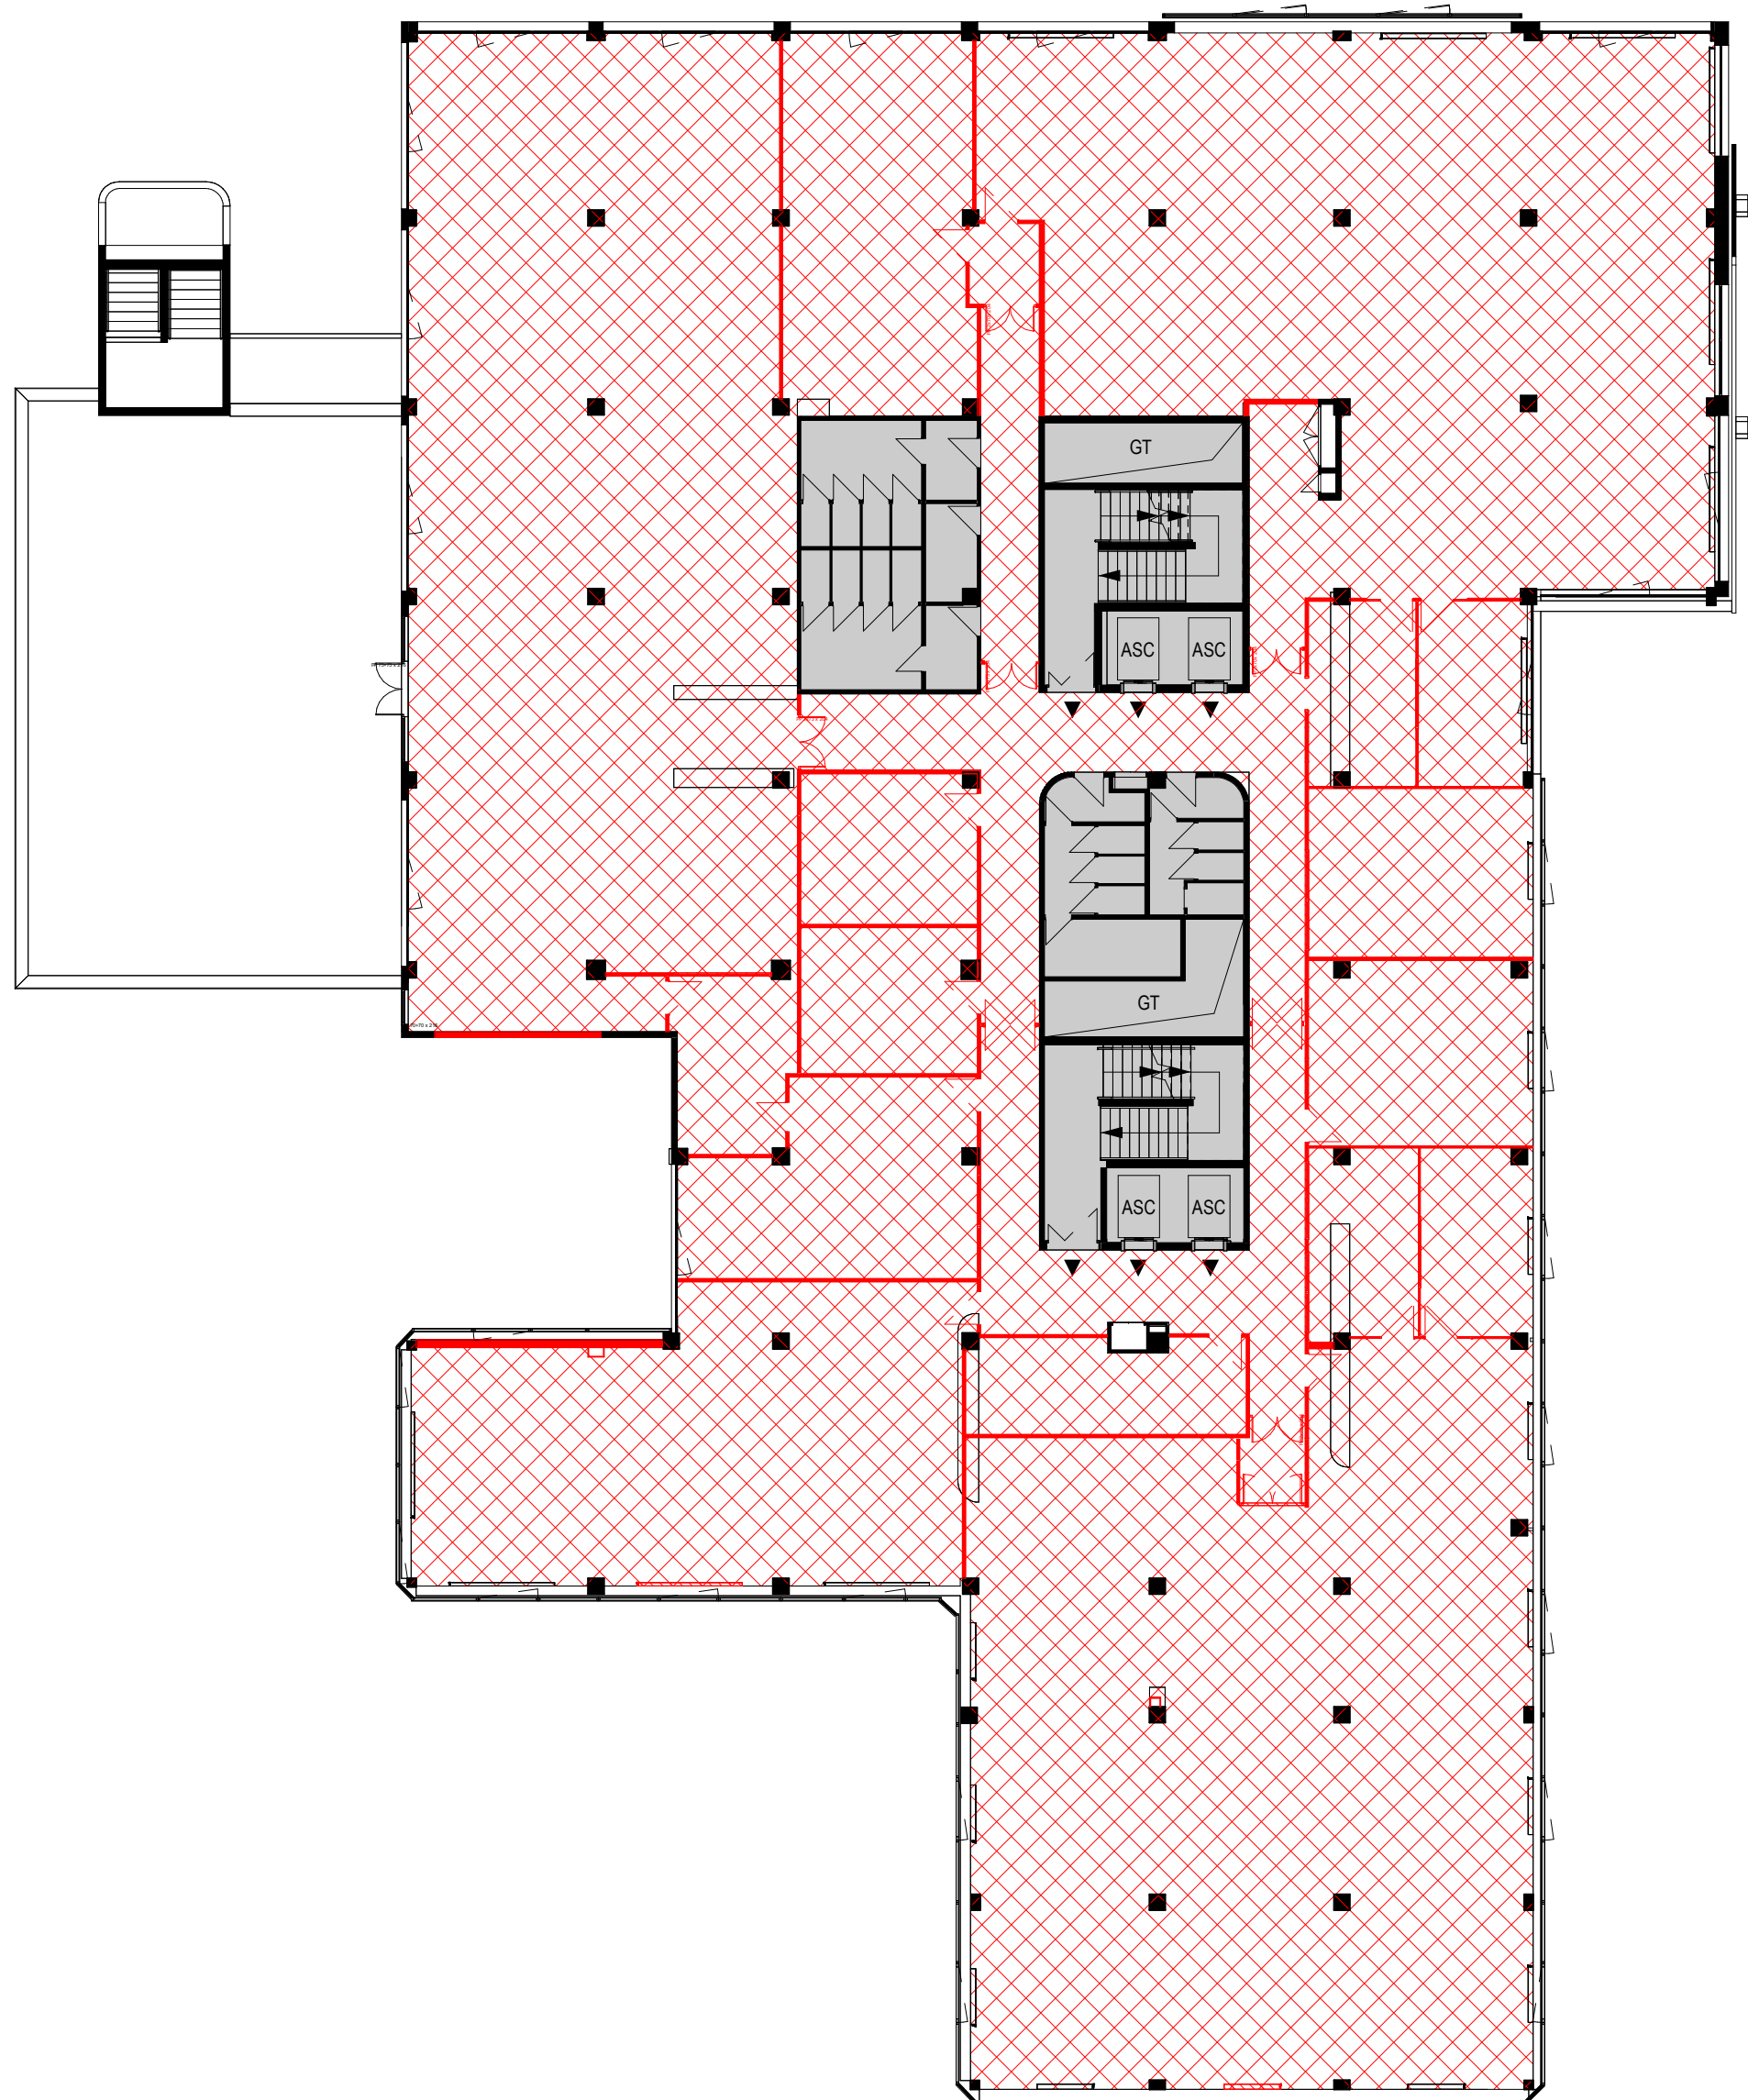

PLAN DEMOLITION - R+2
1 : 200

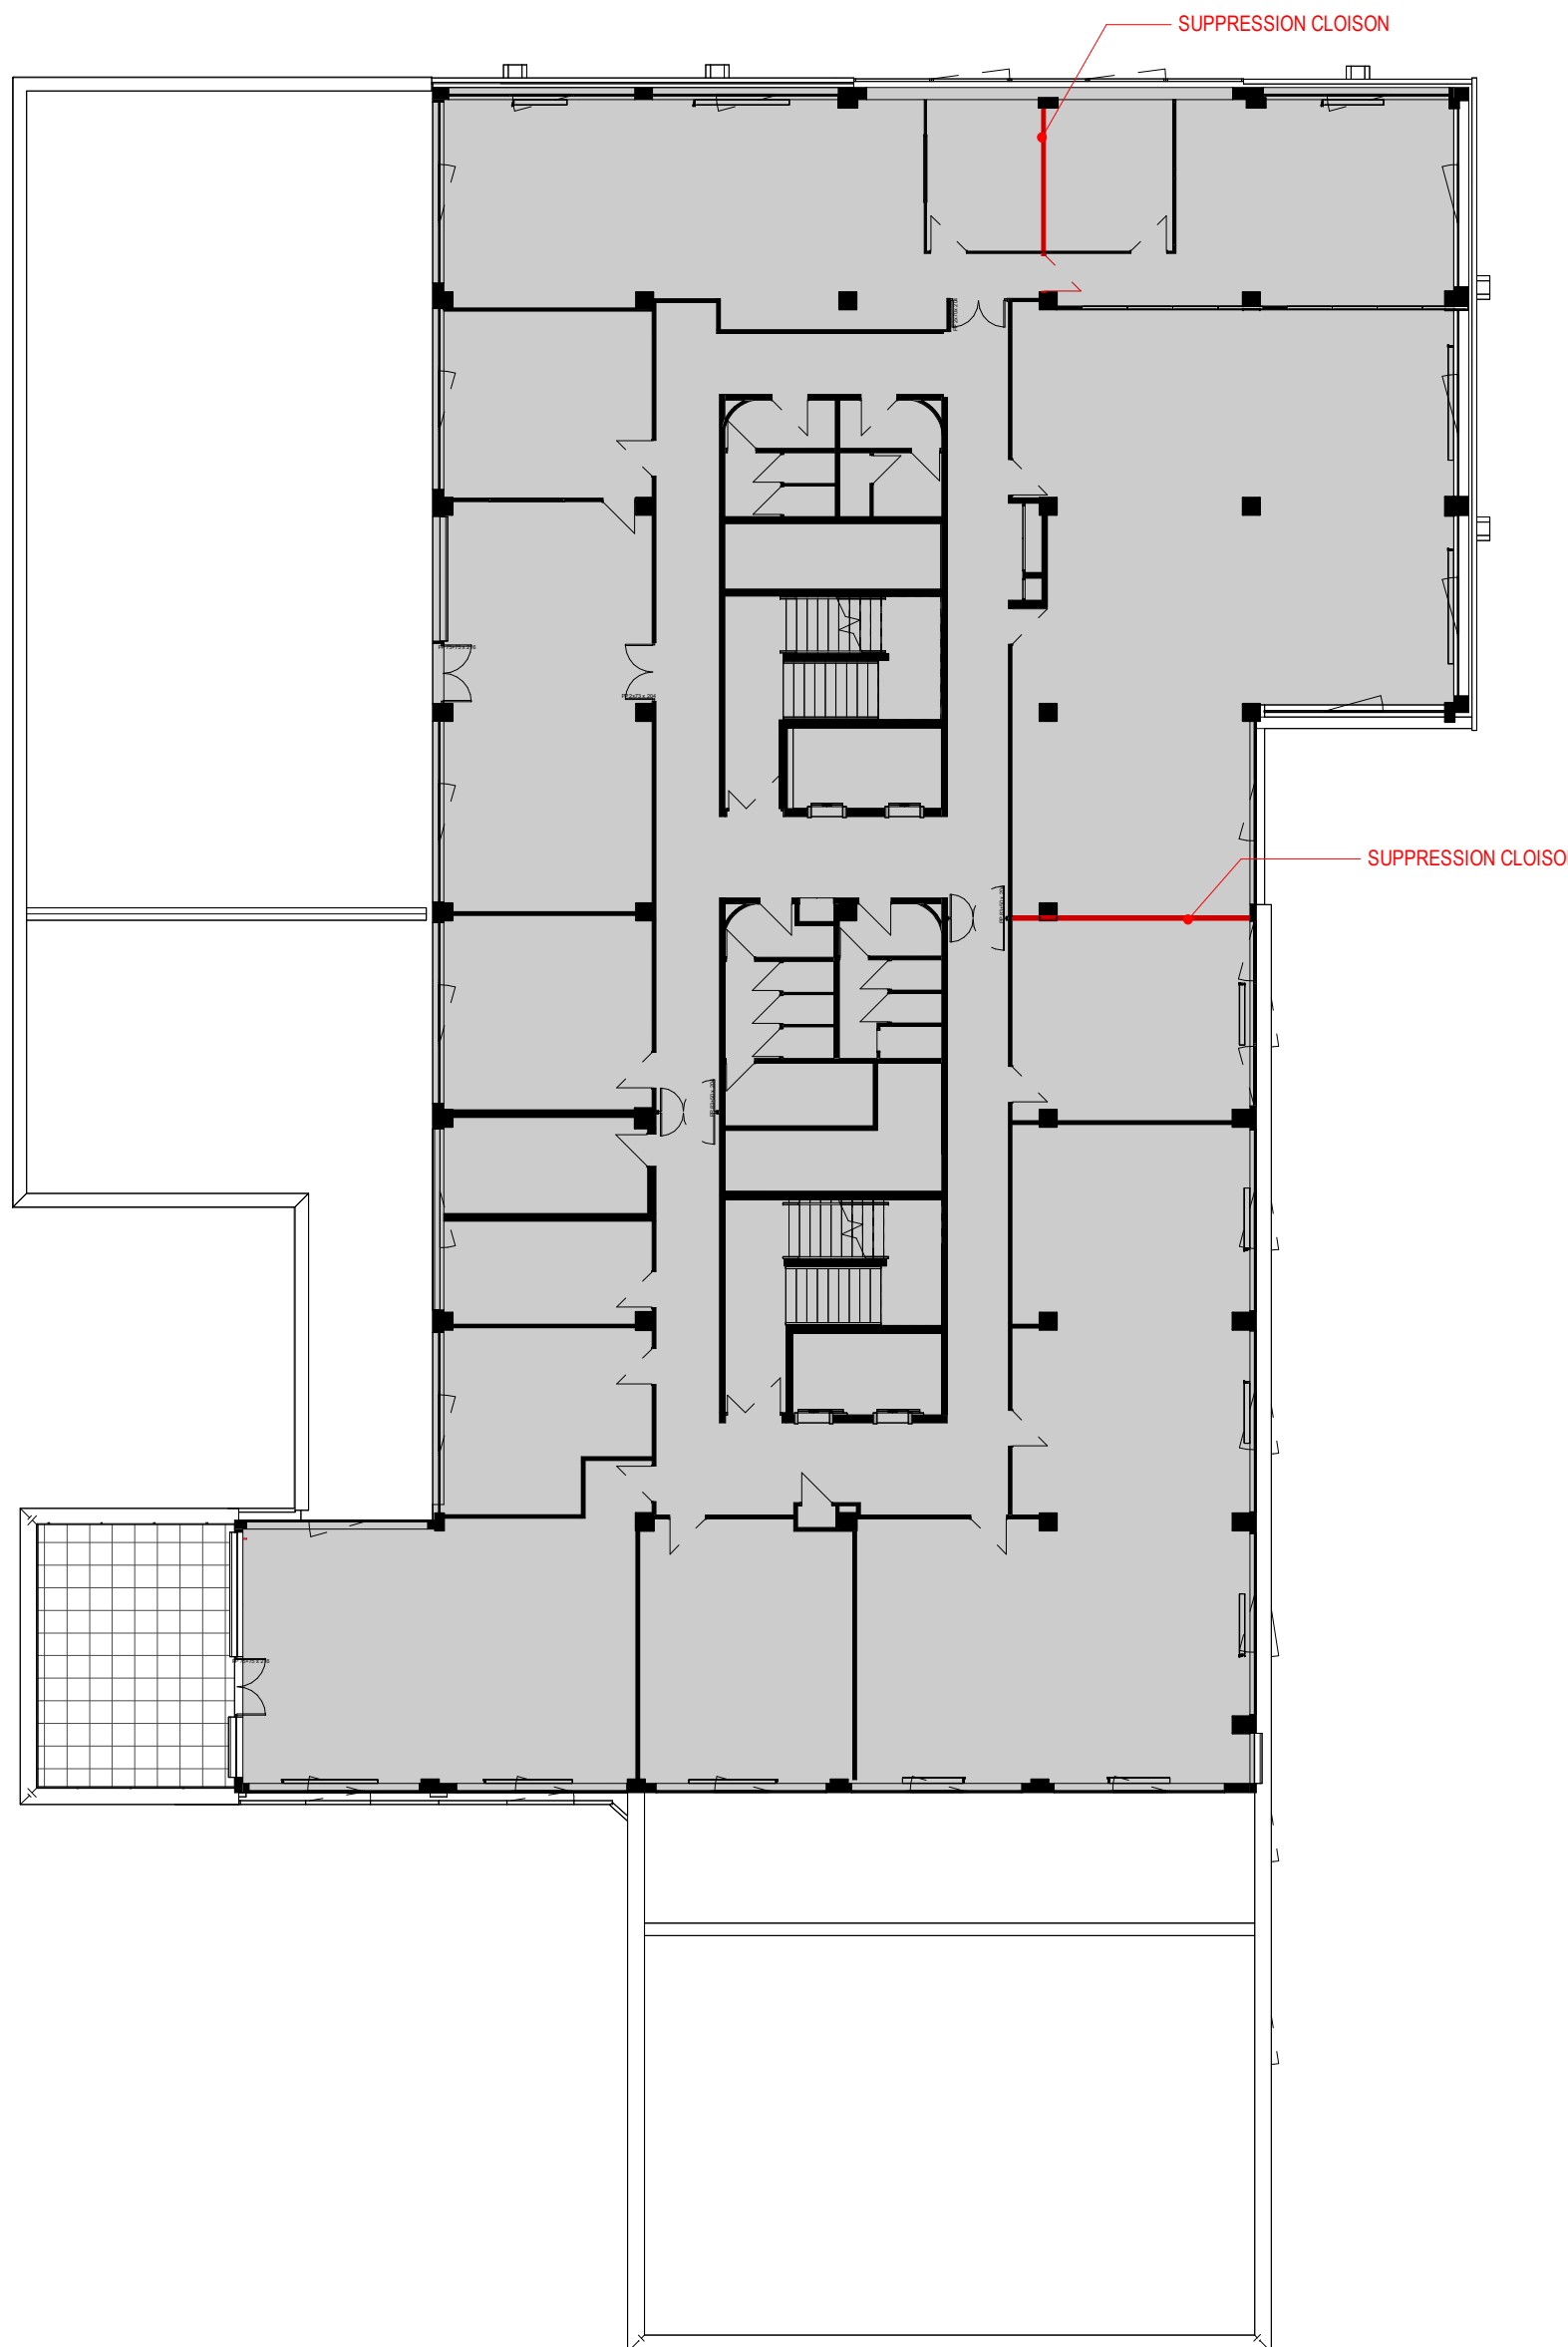

PLAN DEMOLITION - R+3
1 : 200

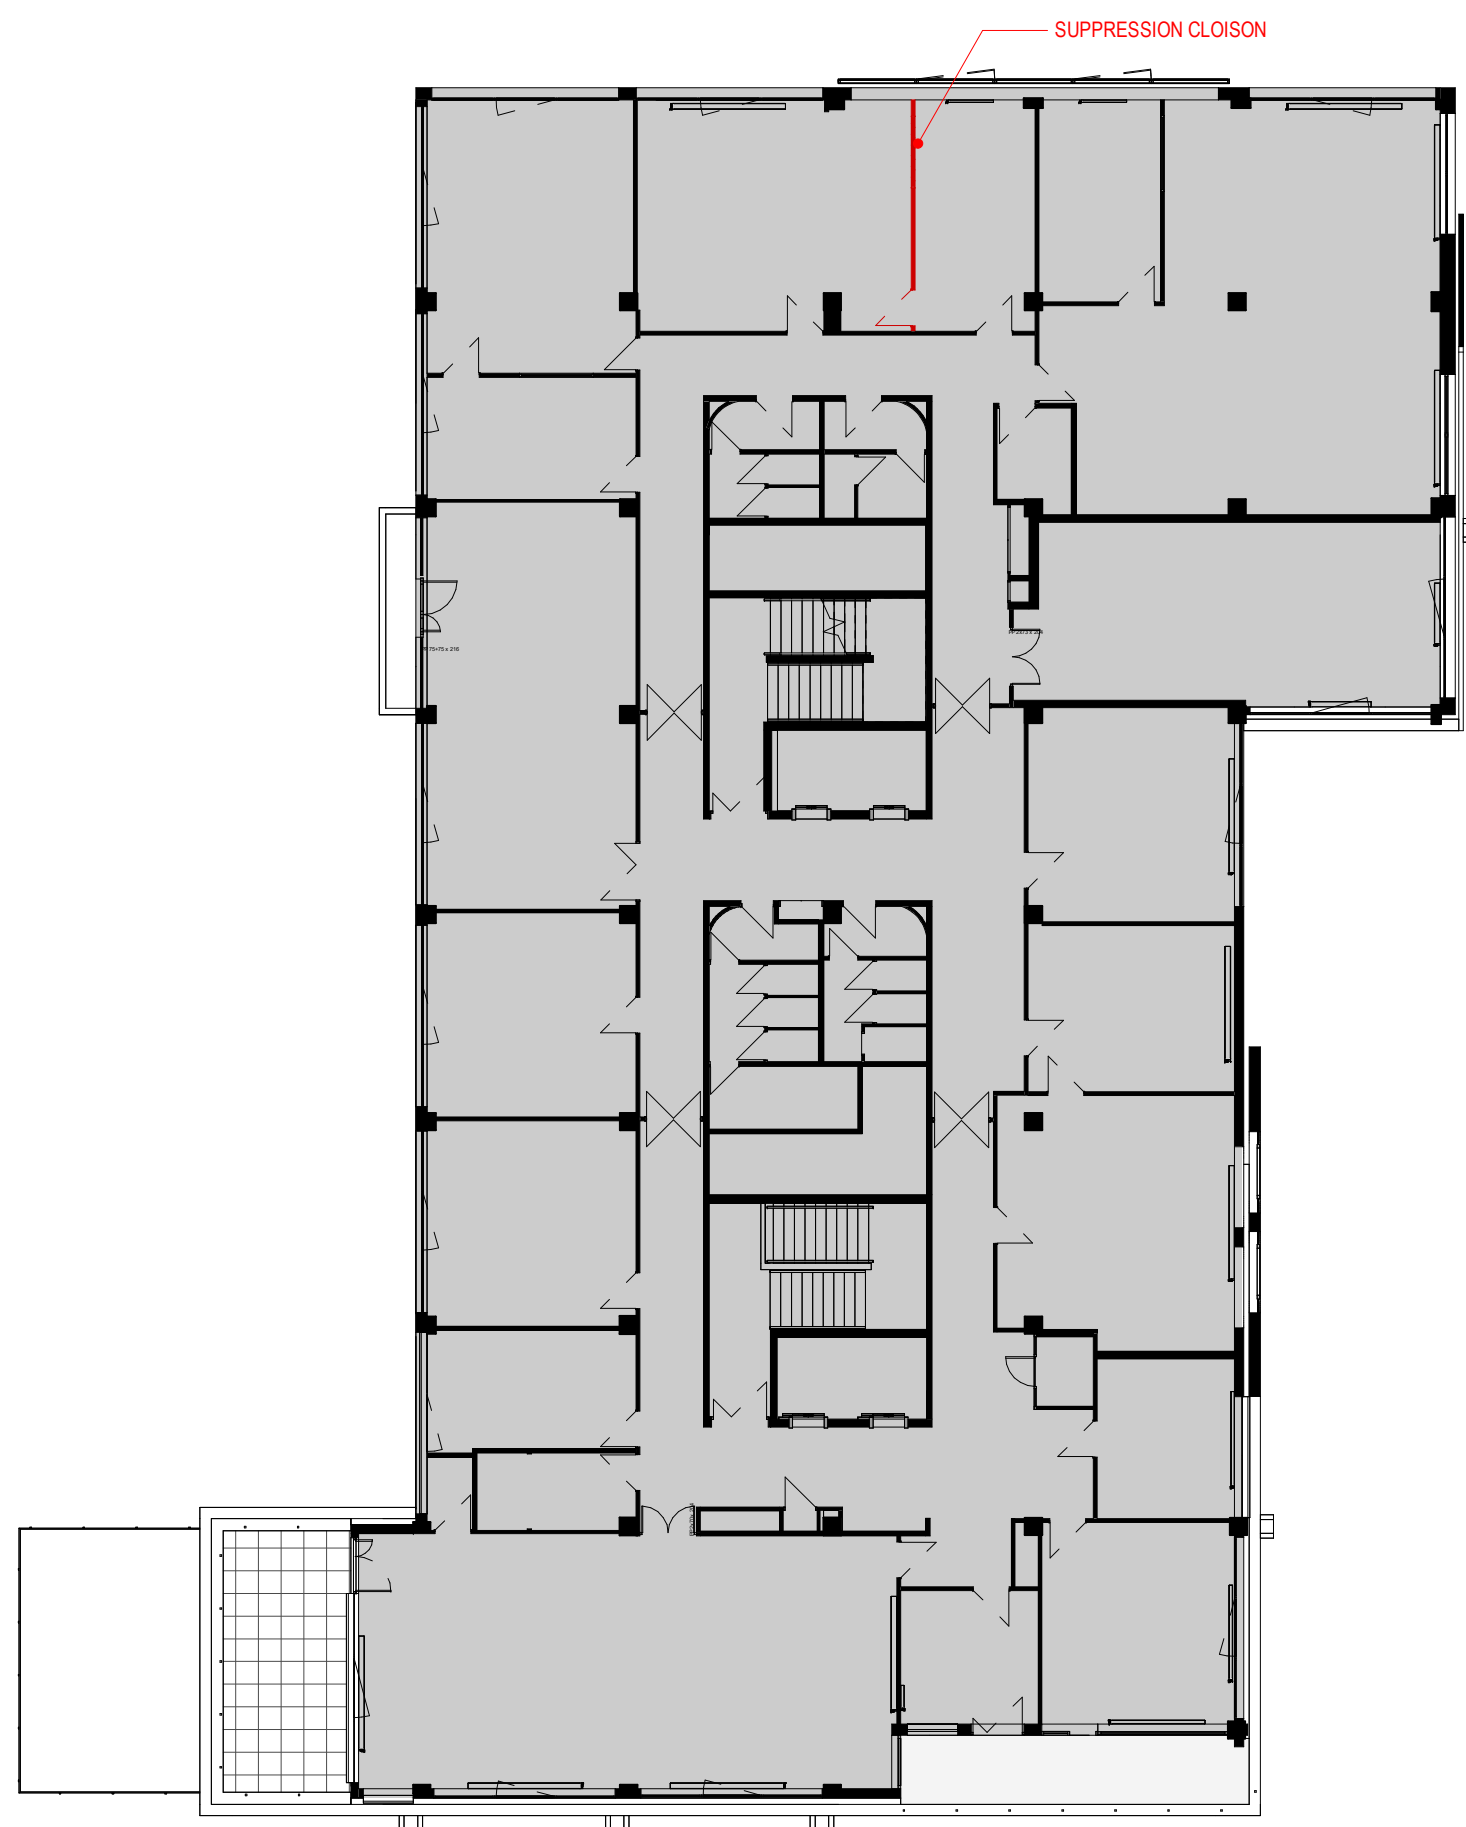

PLAN DEMOLITION - R+4
1 : 200

LEGENDE - DEMOLITION

- ZONE NON CONCERNE PAR LES TRAVAUX
- CURAGE PLAFOND, REVETEMENT DE SOL, RESEAUX VMC, RESEAUX ELECTRIQUES DONT COLONNES SUIVANT PRECONISATION LOT TECHNIQUE
NOTA : CONSERVATION DES RADIATEURS
- REPRISE STRUCTURELLE DALLE BETON
- DEPOSE CLOISONS, PORTES, MENUISERIES...

Maître d'ouvrage :
CAISSE PRIMAIRE D'ASSURANCE MALADIE
35 Rue descartes - 62100 CALAIS

Operation :
RESTRUCTURATION DU SITE DE CALAIS - MISE EN CONFORMITE INCENDIE
35 Rue descartes - 62100 CALAIS

Phase :
DCE
Document :
PLANS DE DEMOLITIONS

APPARE	PHASE	BUDGET	DATE	INDEX	ECHELLE
DCE 02.1	DCE	MV2	24/07/25	A	1 : 200

MV2 ARCHITECTES
118, rue Solferino 59000 LILLE
Tél : 03 20 51 47 23 - Email : mv2@mv2architectes.com

BA BAT
ZI - 980 avenue Charles Pecqueur 62620 RUITZ
Tél : 03 21 53 59 26 - Email : yannick.decamp@ba-bat.com

SATH DEVELOPEMENT
208 rue Léonard Bourcier 54000 Nancy
Tél : 06 84 01 44 37 - Email : contact@sath-developpement.fr

Contrôle Technique - BUREAU VERITAS
Parc d'Activité de l'Isle-Rond-Point de la porte de Lille 59191 GRANDE SYNTHE
Tél : 06 70 22 95 62 Email : christian.bourner@bureauveritas.com

CSPS - BUREAU VERITAS
Aéroport International du Touquet 62520 Le Touquet
Tél : +33 7 87 34 12 02 - Email : frederic.poly@bureauveritas.com

Documents exclusivement destinés à l'obtention des autorisations administratives de construire. Les côtes portées sur le plan sont indicatives. L'entreprise adjudicataire est tenue de les vérifier sur place et de soumettre au maître d'oeuvre les dessins d'exécution.