



PLAN PROJET - RDC INFERIEUR
1 : 200

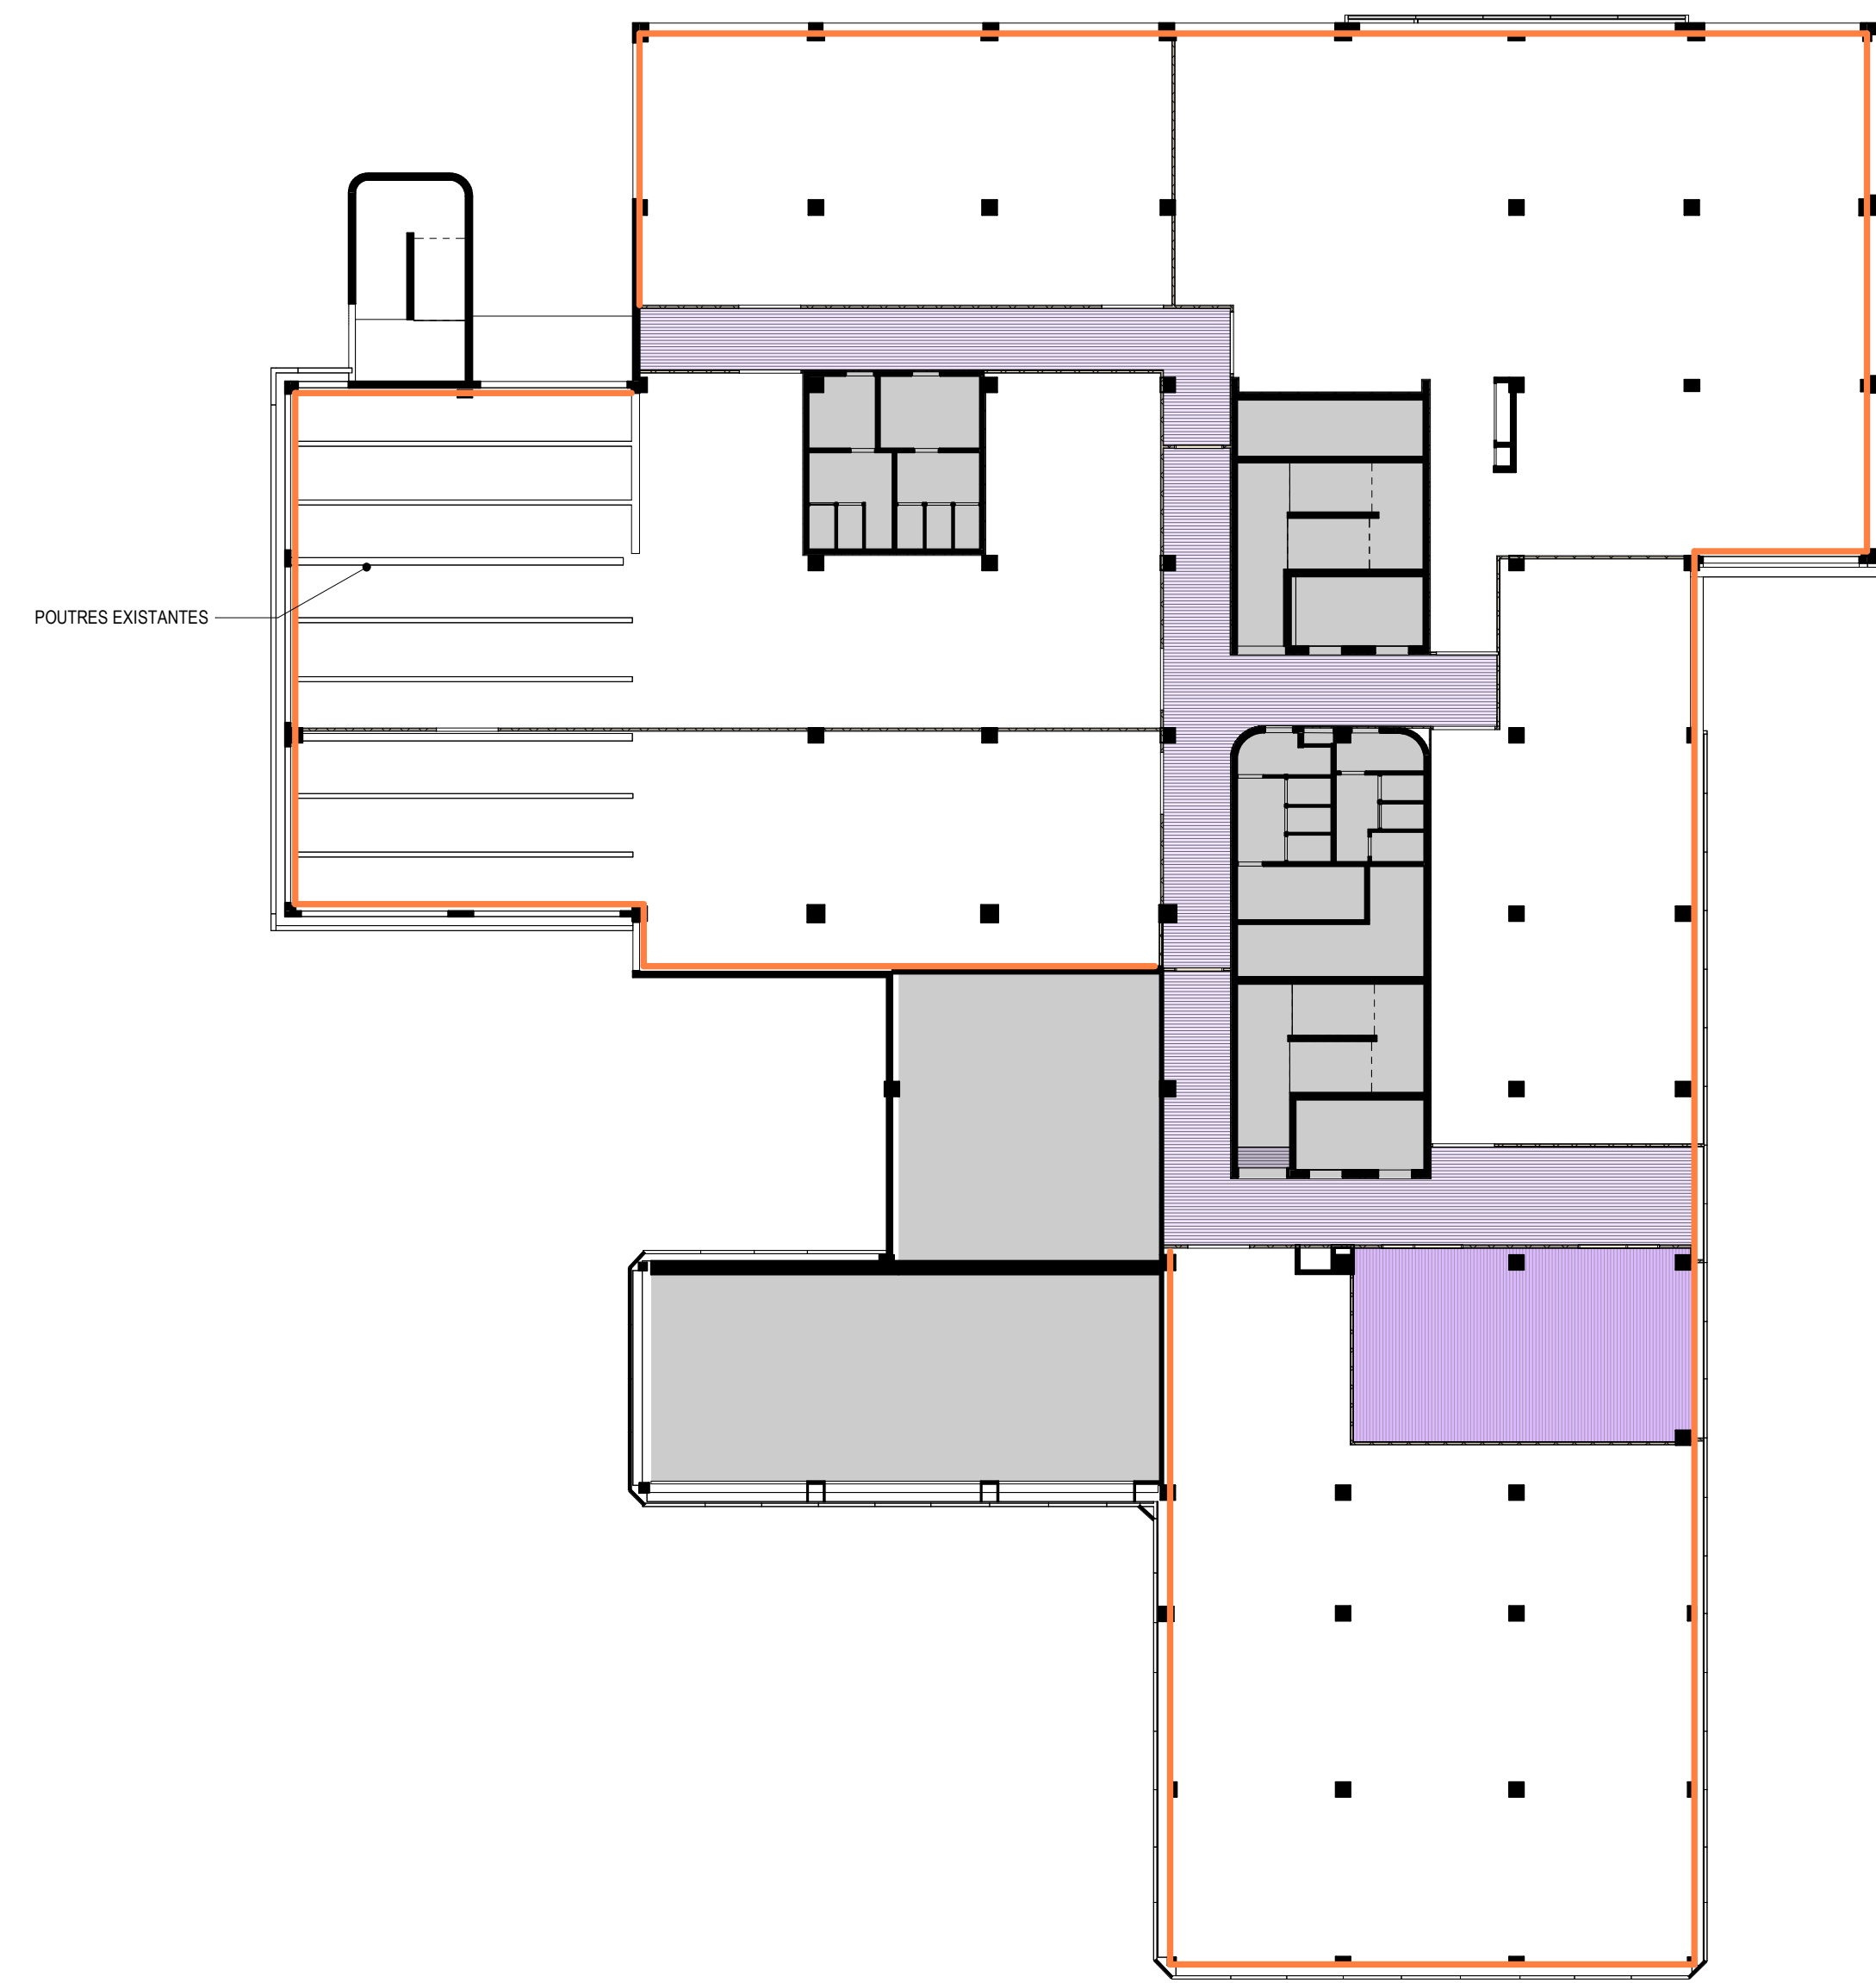


PLAN PROJET - RDC SUPERIEUR
1 : 200




PLAN PROJET - R+1
1 : 200

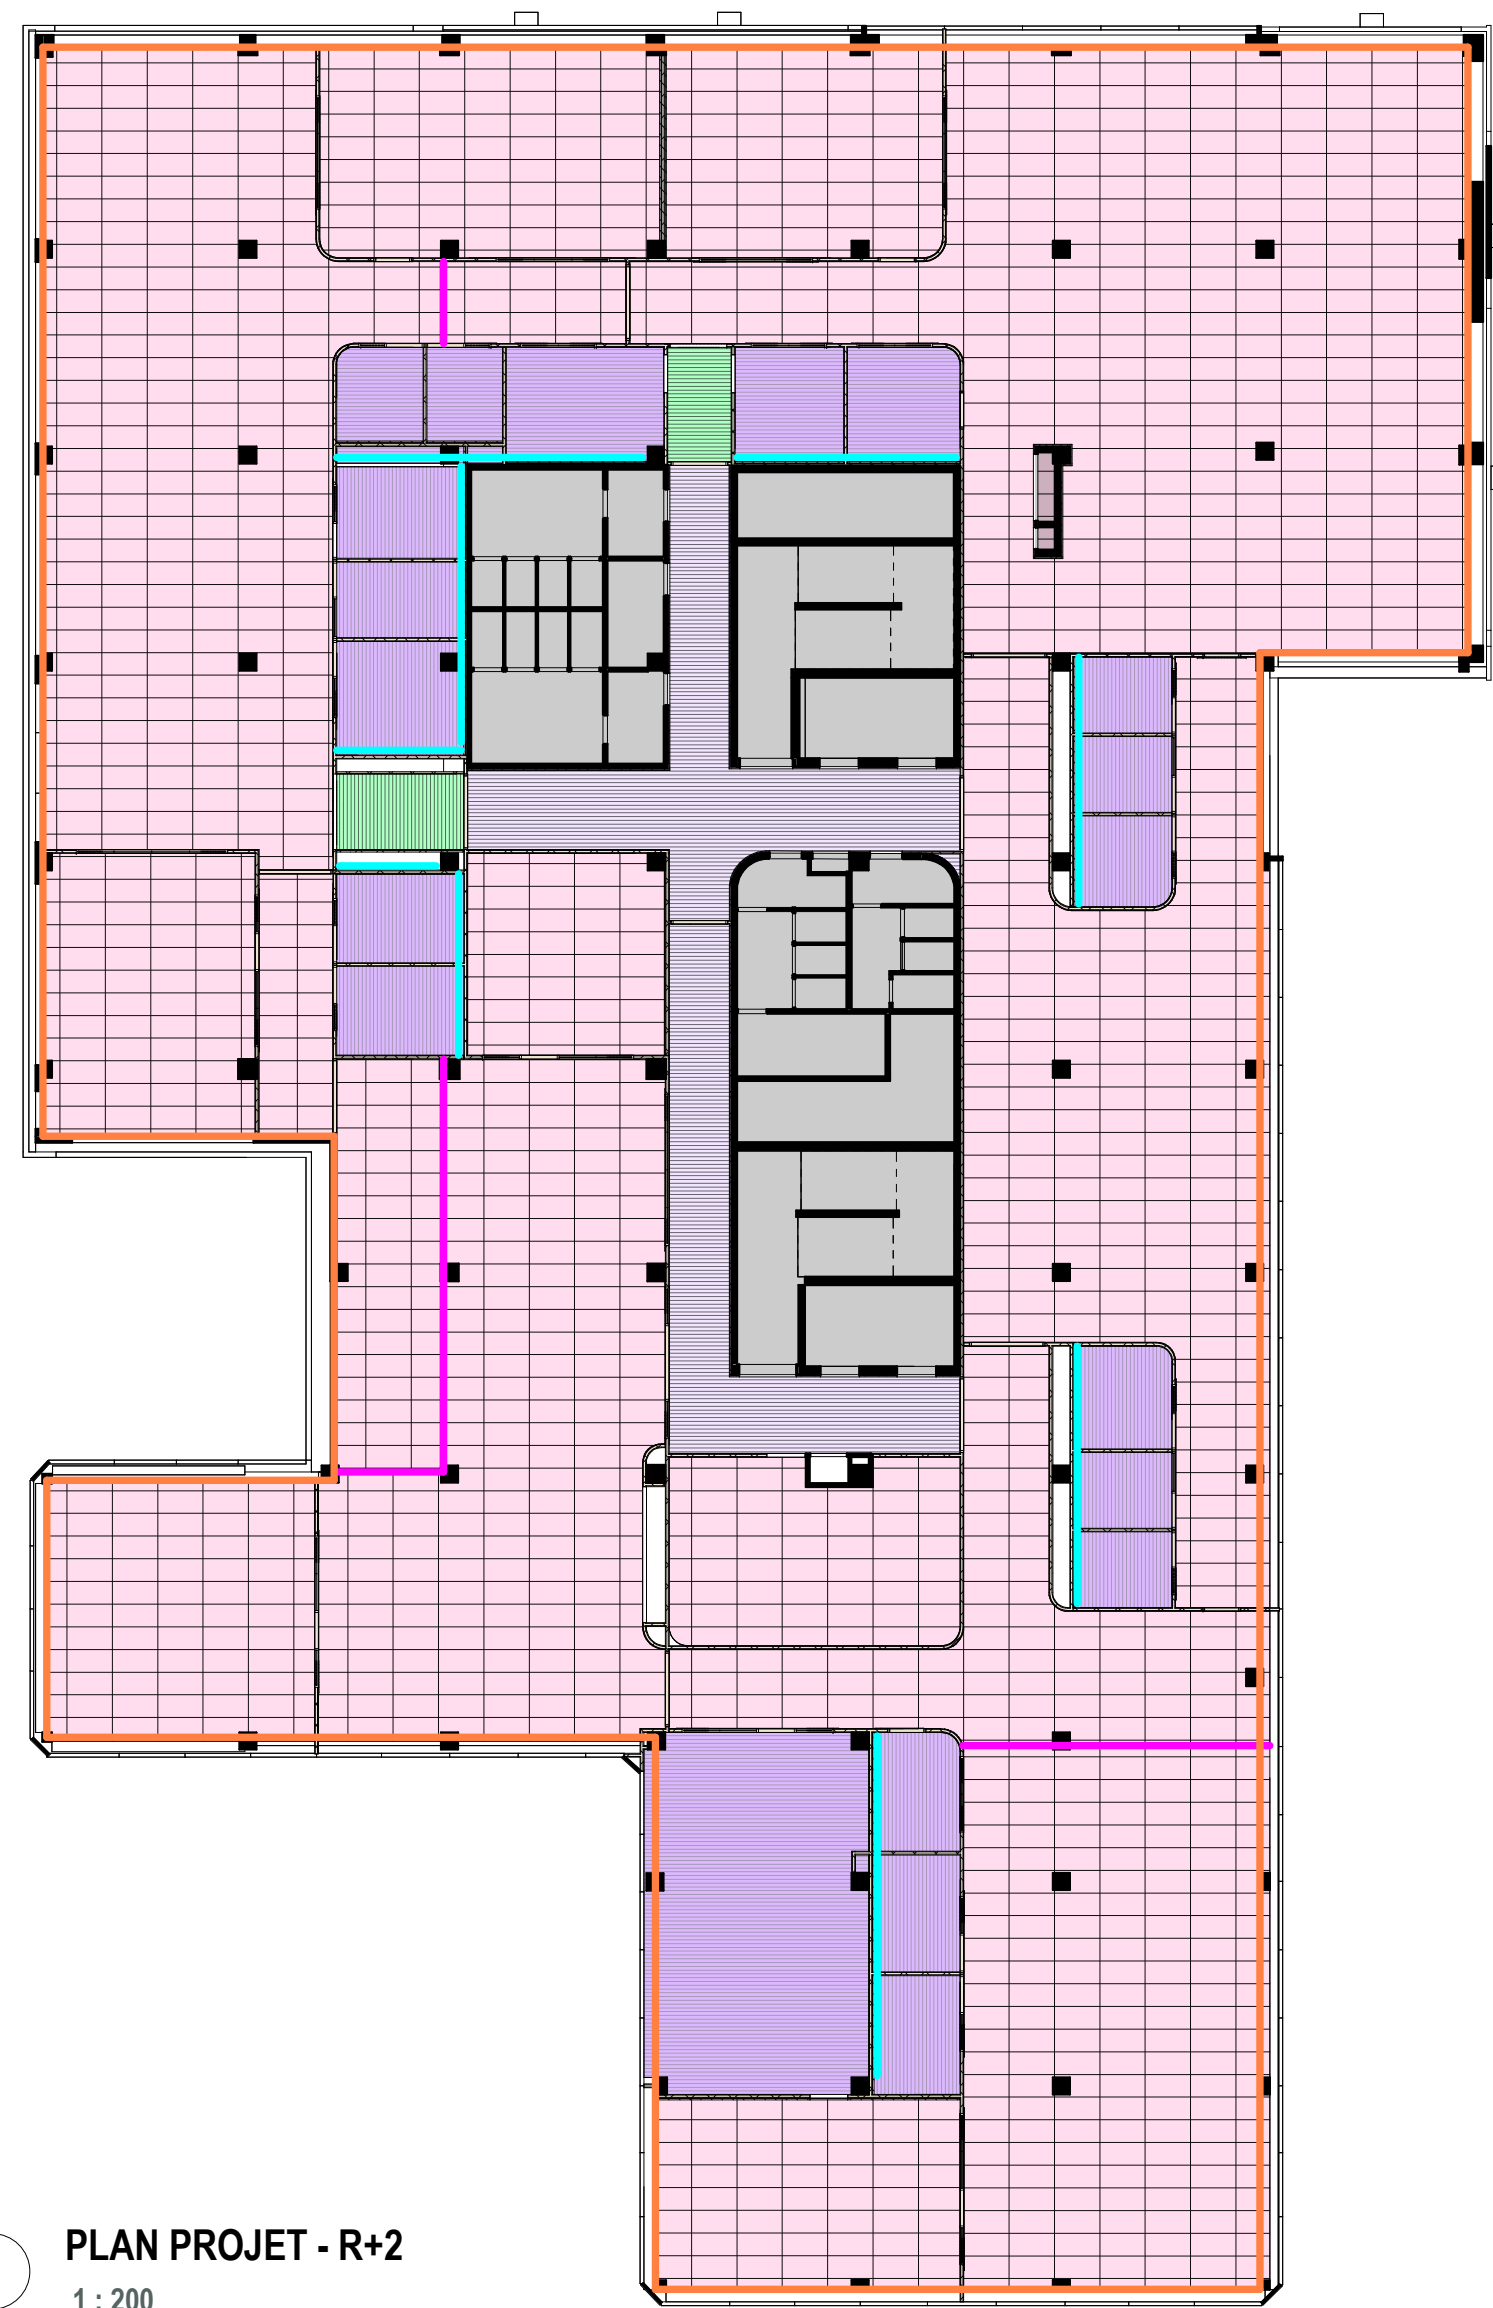

PLAN PROJET - R+2
1 : 200

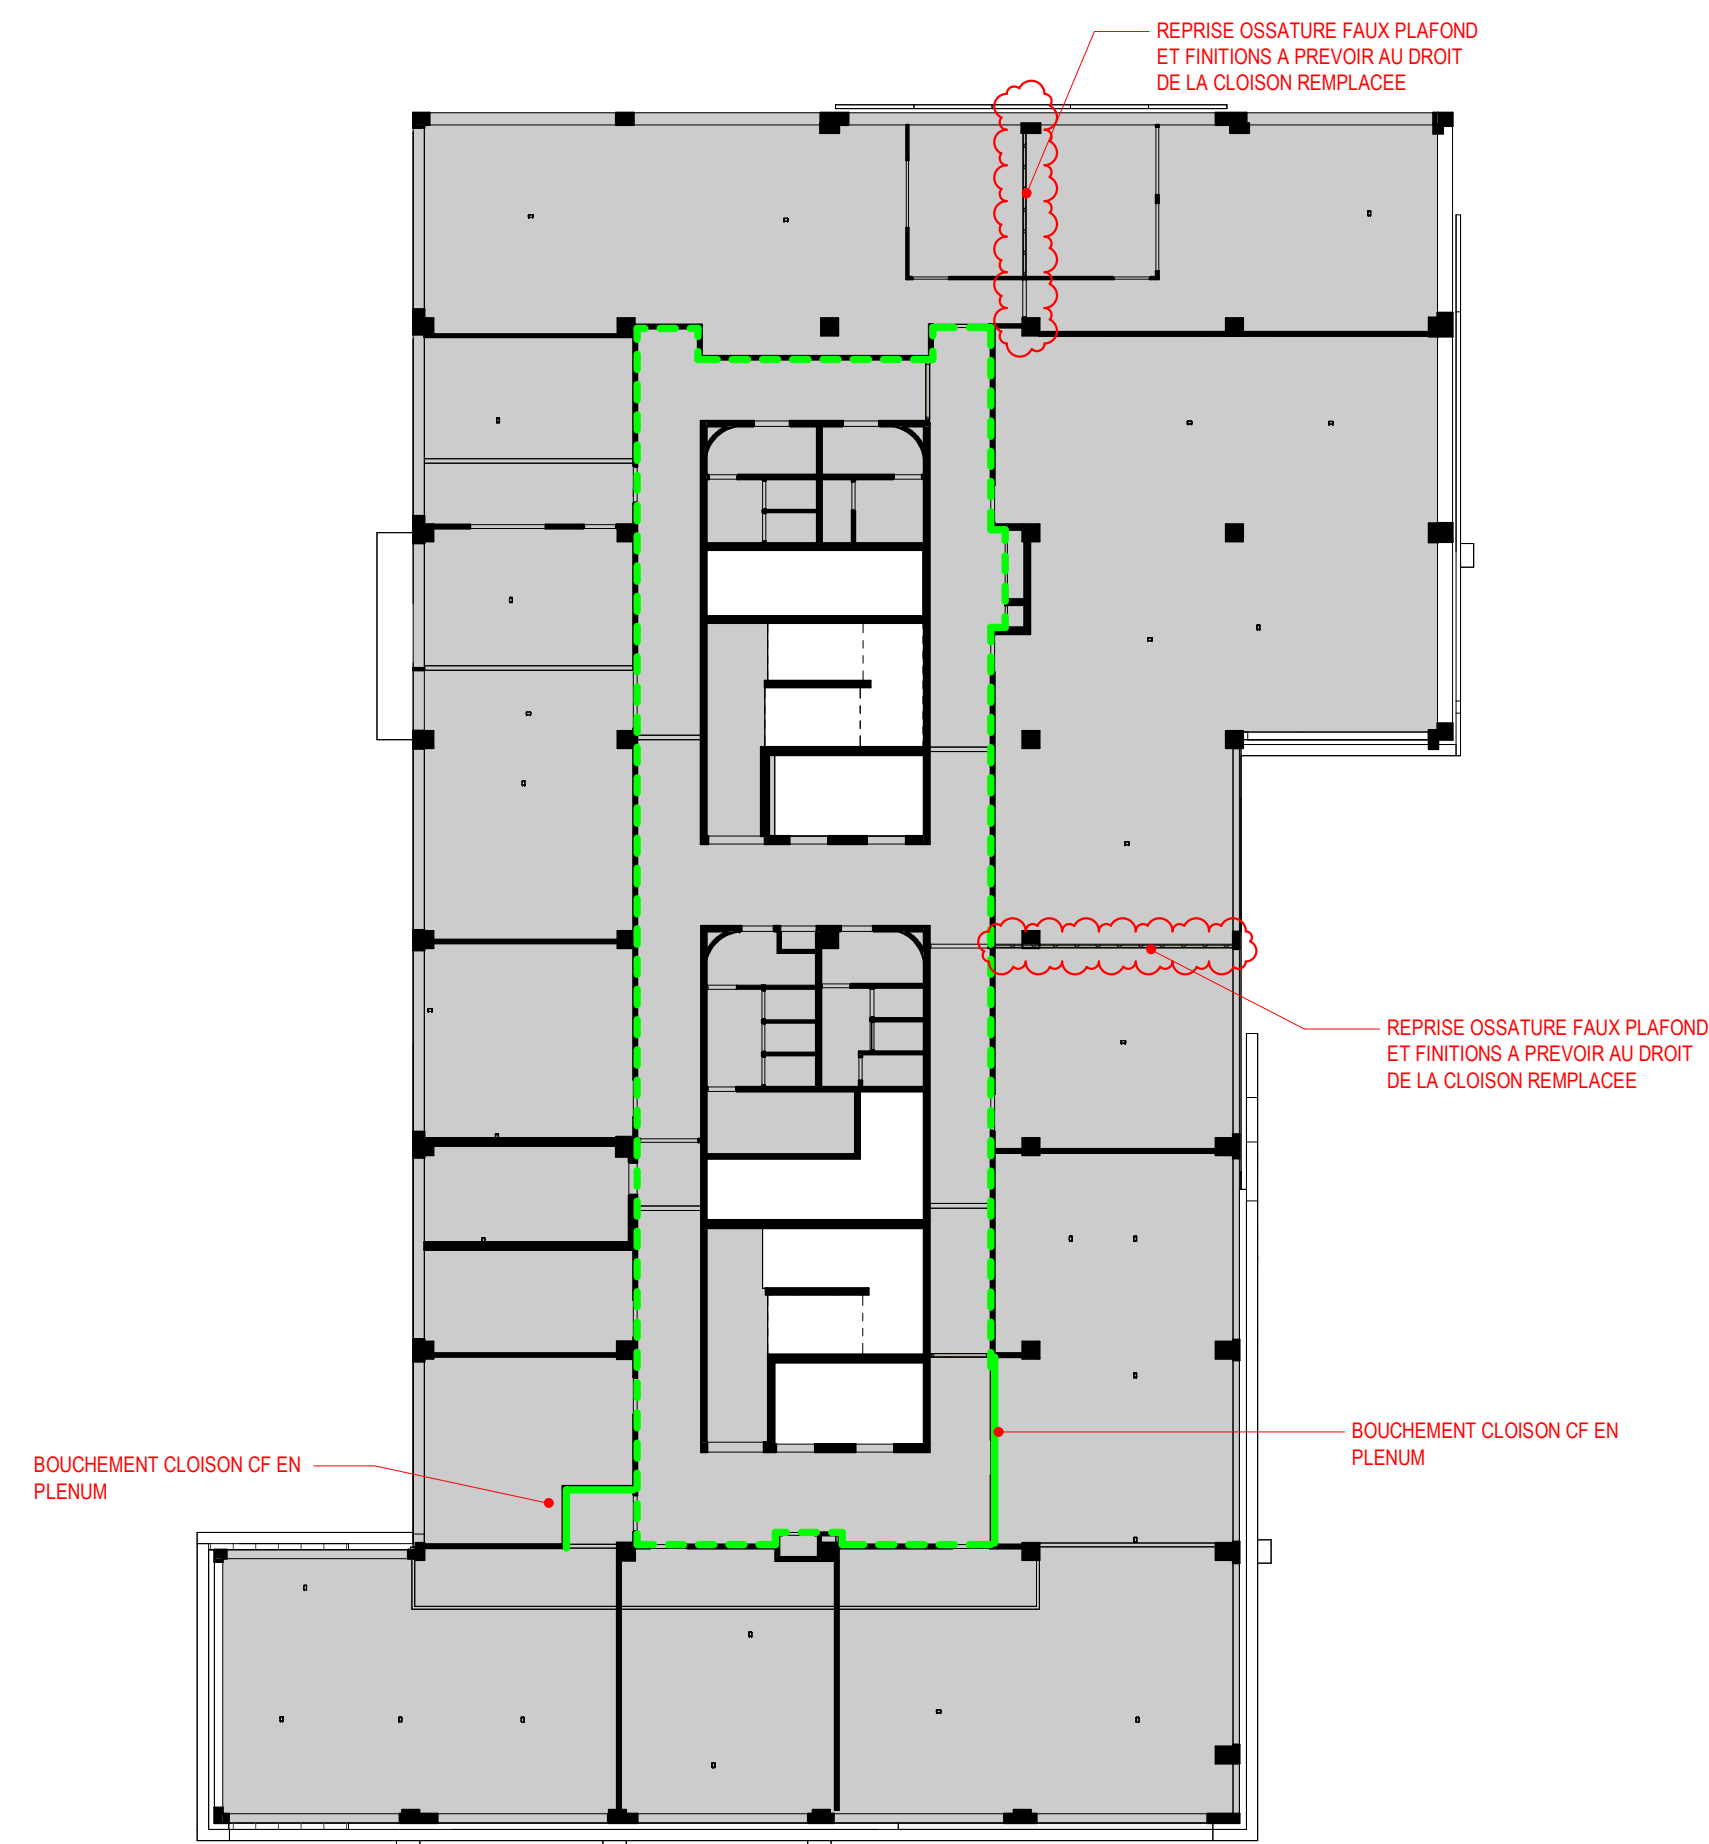

PLAN PROJET - R+3
1 : 200

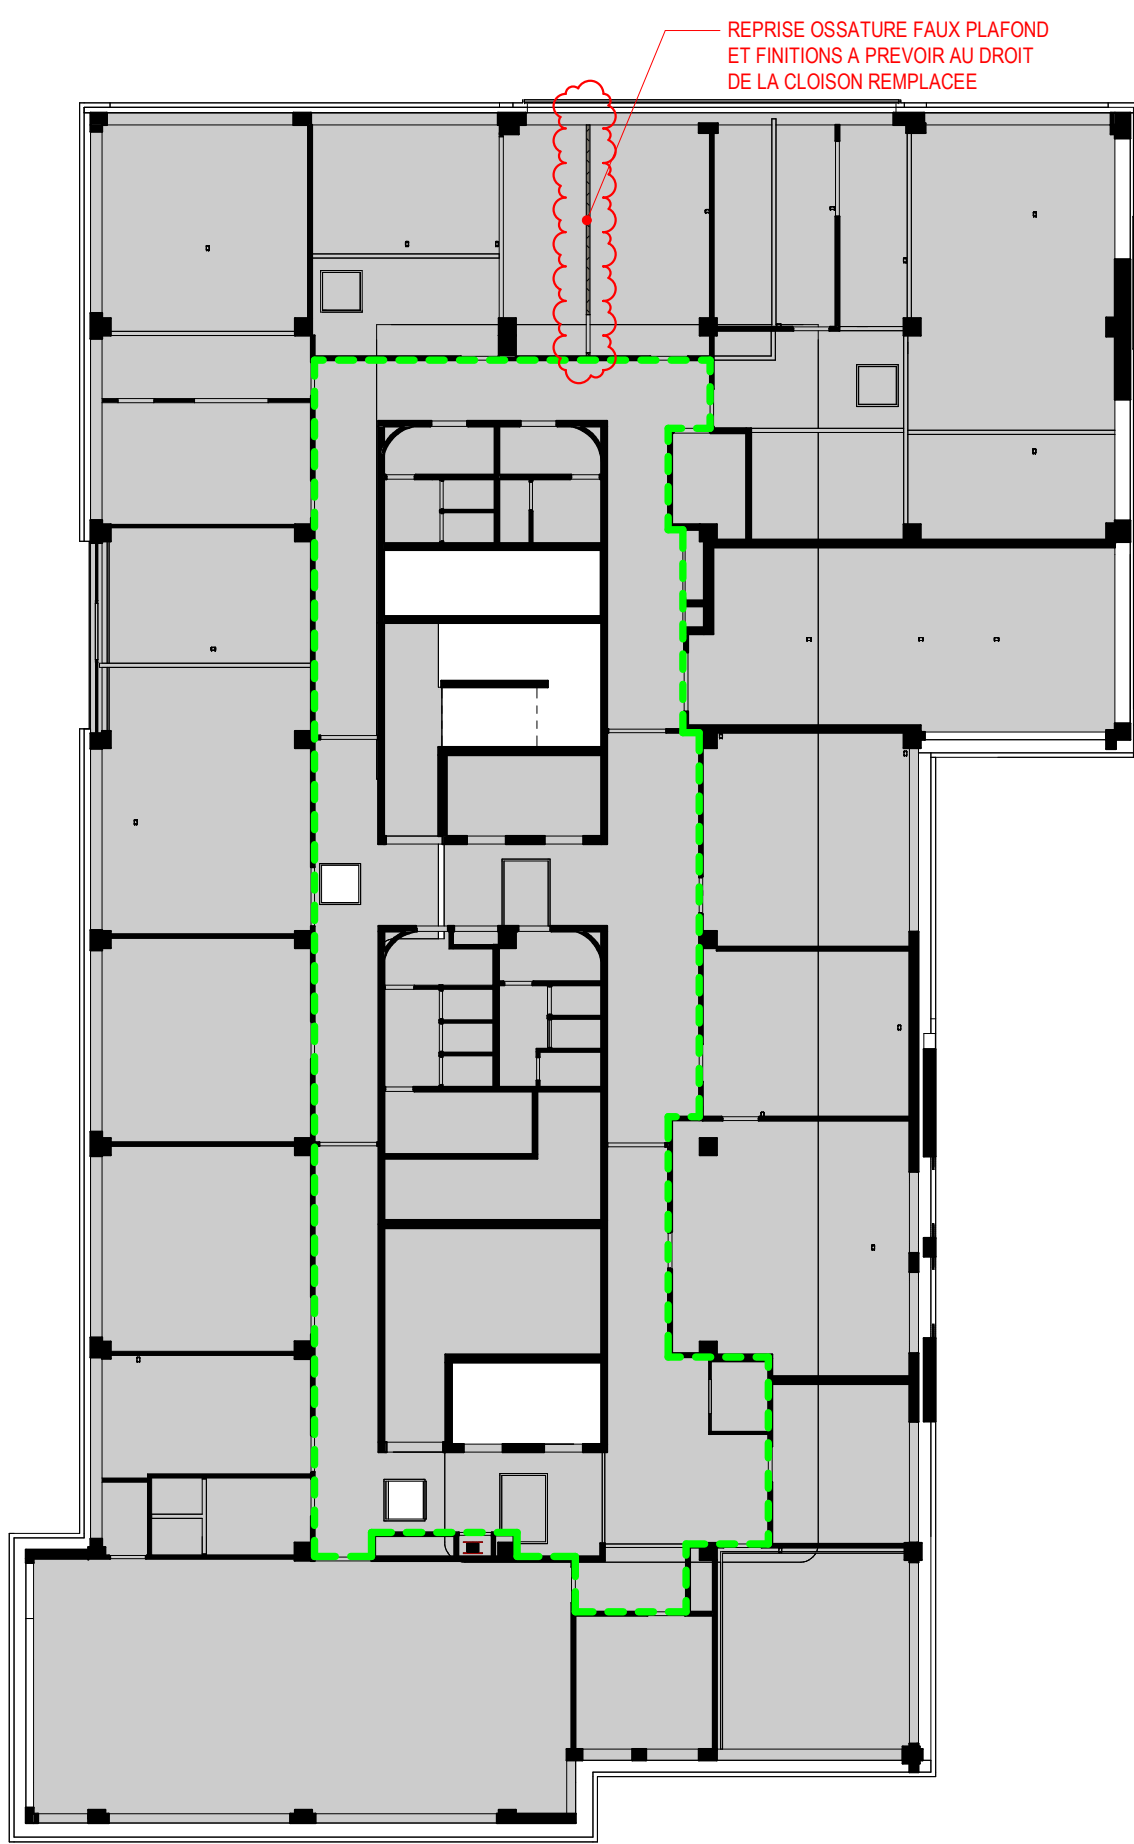

PLAN PROJET - R+4
1 : 200

- FINITIONS - PLAFOND
- SANS FINITION - NON CONCERNE
 - P1 - PANNEAU ACCOUSTIQUE PURE BEL FIXE SUR SOUS FACE DALLE BETON EXISTANTE
 - P2 - LAMES DE PLAFOND ACCOUSTIQUE FEUTRE TYPE HEARTFELT DE HUNTER DOUGLAS - TYPE 1
 - P3 - LAMES DE PLAFOND ACCOUSTIQUE FEUTRE TYPE HEARTFELT DE HUNTER DOUGLAS - TYPE 2
 - P4 - LAMES BOIS AJOUREE
 - JOUEE PANNEAU ACCOUSTIQUE PURE BEL FIXE
 - CORNICHE LED
 - BOUCHEMENT CLOISON CF EN PLENUM
 - VERIFICATION CONTINUTE CLOISON CF EN PLENUM
 - REPRISE EN PLENUM DES DOUBLAGES

Maître d'ouvrage :
CAISSE PRIMAIRE D'ASSURANCE MALADIE
35 Rue Descartes - 62100 CALAIS

Operation :
RESTRUCTURATION DU SITE DE CALAIS - MISE EN CONFORMITE INCENDIE

35 Rue Descartes - 62100 CALAIS

Phase :
DCE

Document :
PLANS DE FINITIONS - PLAFONDS

APPARE	PHASE	BUTTOIR	DATE	INDEX	ECHELLE
DCE 03.2	DCE	MV2	24/07/25	A	1 : 200

MV2 ARCHITECTES
118, rue Solferino 59000 LILLE
Tél : 03.20.51.47.23 - Email : mv2@mv2architectes.com

BA BAT
ZI - 980 avenue Charles Pecqueur 62620 RUITZ
Tél : 03.21.53.59.26 - Email : contact@ba-bat.com

SATH DEVELOPEMENT
208 rue Léonard Bourcier 54000 Nancy
Tél : 06.84.01.44.37 - Email : contact@sath-developpement.fr


Contrôle Technique - BUREAU VERITAS
Parc d'Activité de l'Esplanade Nord Point de la porte de Lille 59191 GRANDE STRASSE
Tél : 06.70.23.95.62 Email : christian.bouvier@bureauveritas.com

CSPS - BUREAU VERITAS
Aéroport International du Touquet 62520 Le Touquet
Tél : +33 7 87 34 12 00 - Email : frederic.poly@bureauveritas.com

Documents exclusivement destinés à l'obtention des autorisations administratives de construire. Les côtes portées sur le plan sont indicatives. L'entreprise adjudicataire est tenue de les vérifier sur place et de soumettre au maître d'œuvre les dessins d'exécution.



P2 FAUX PLAFOND ACCOUSTIQUE LAMES FEUTRE TYPE HEARTFELT LINEAR DE HUNTER DOUGLAS SUR OSSATURE SUPPORT

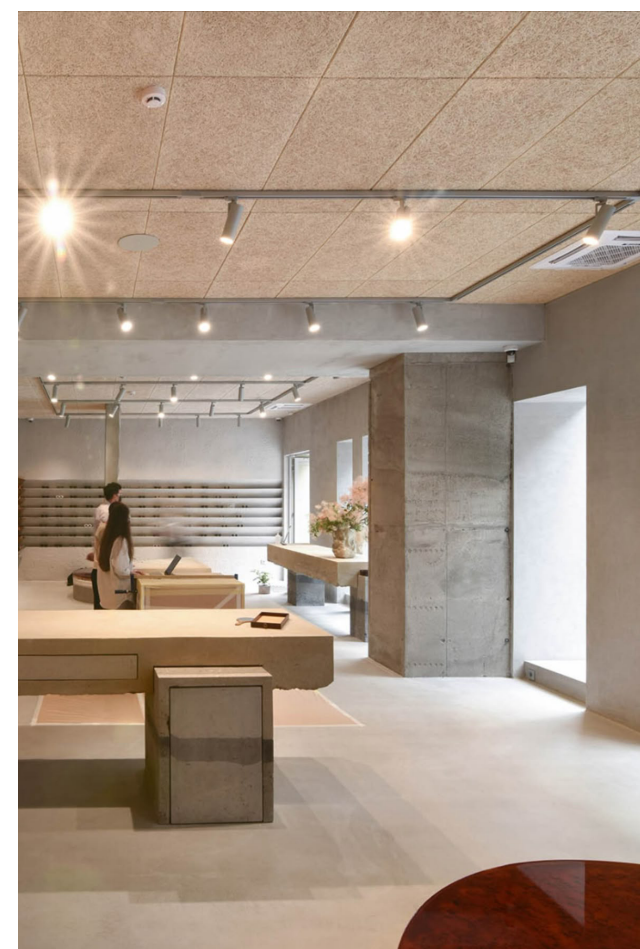

P1 PANNEAU ACCOUSTIQUE PURE BEL FIXE SUR SOUS FACE DALLE BETON EXISTANTE