

PLAN PROJET - RDC INFERIEUR
1 : 200




PLAN PROJET - RDC SUPERIEUR
1 : 200




PLAN PROJET - R+1
1 : 200



PLAN PROJET - R+2
1 : 200

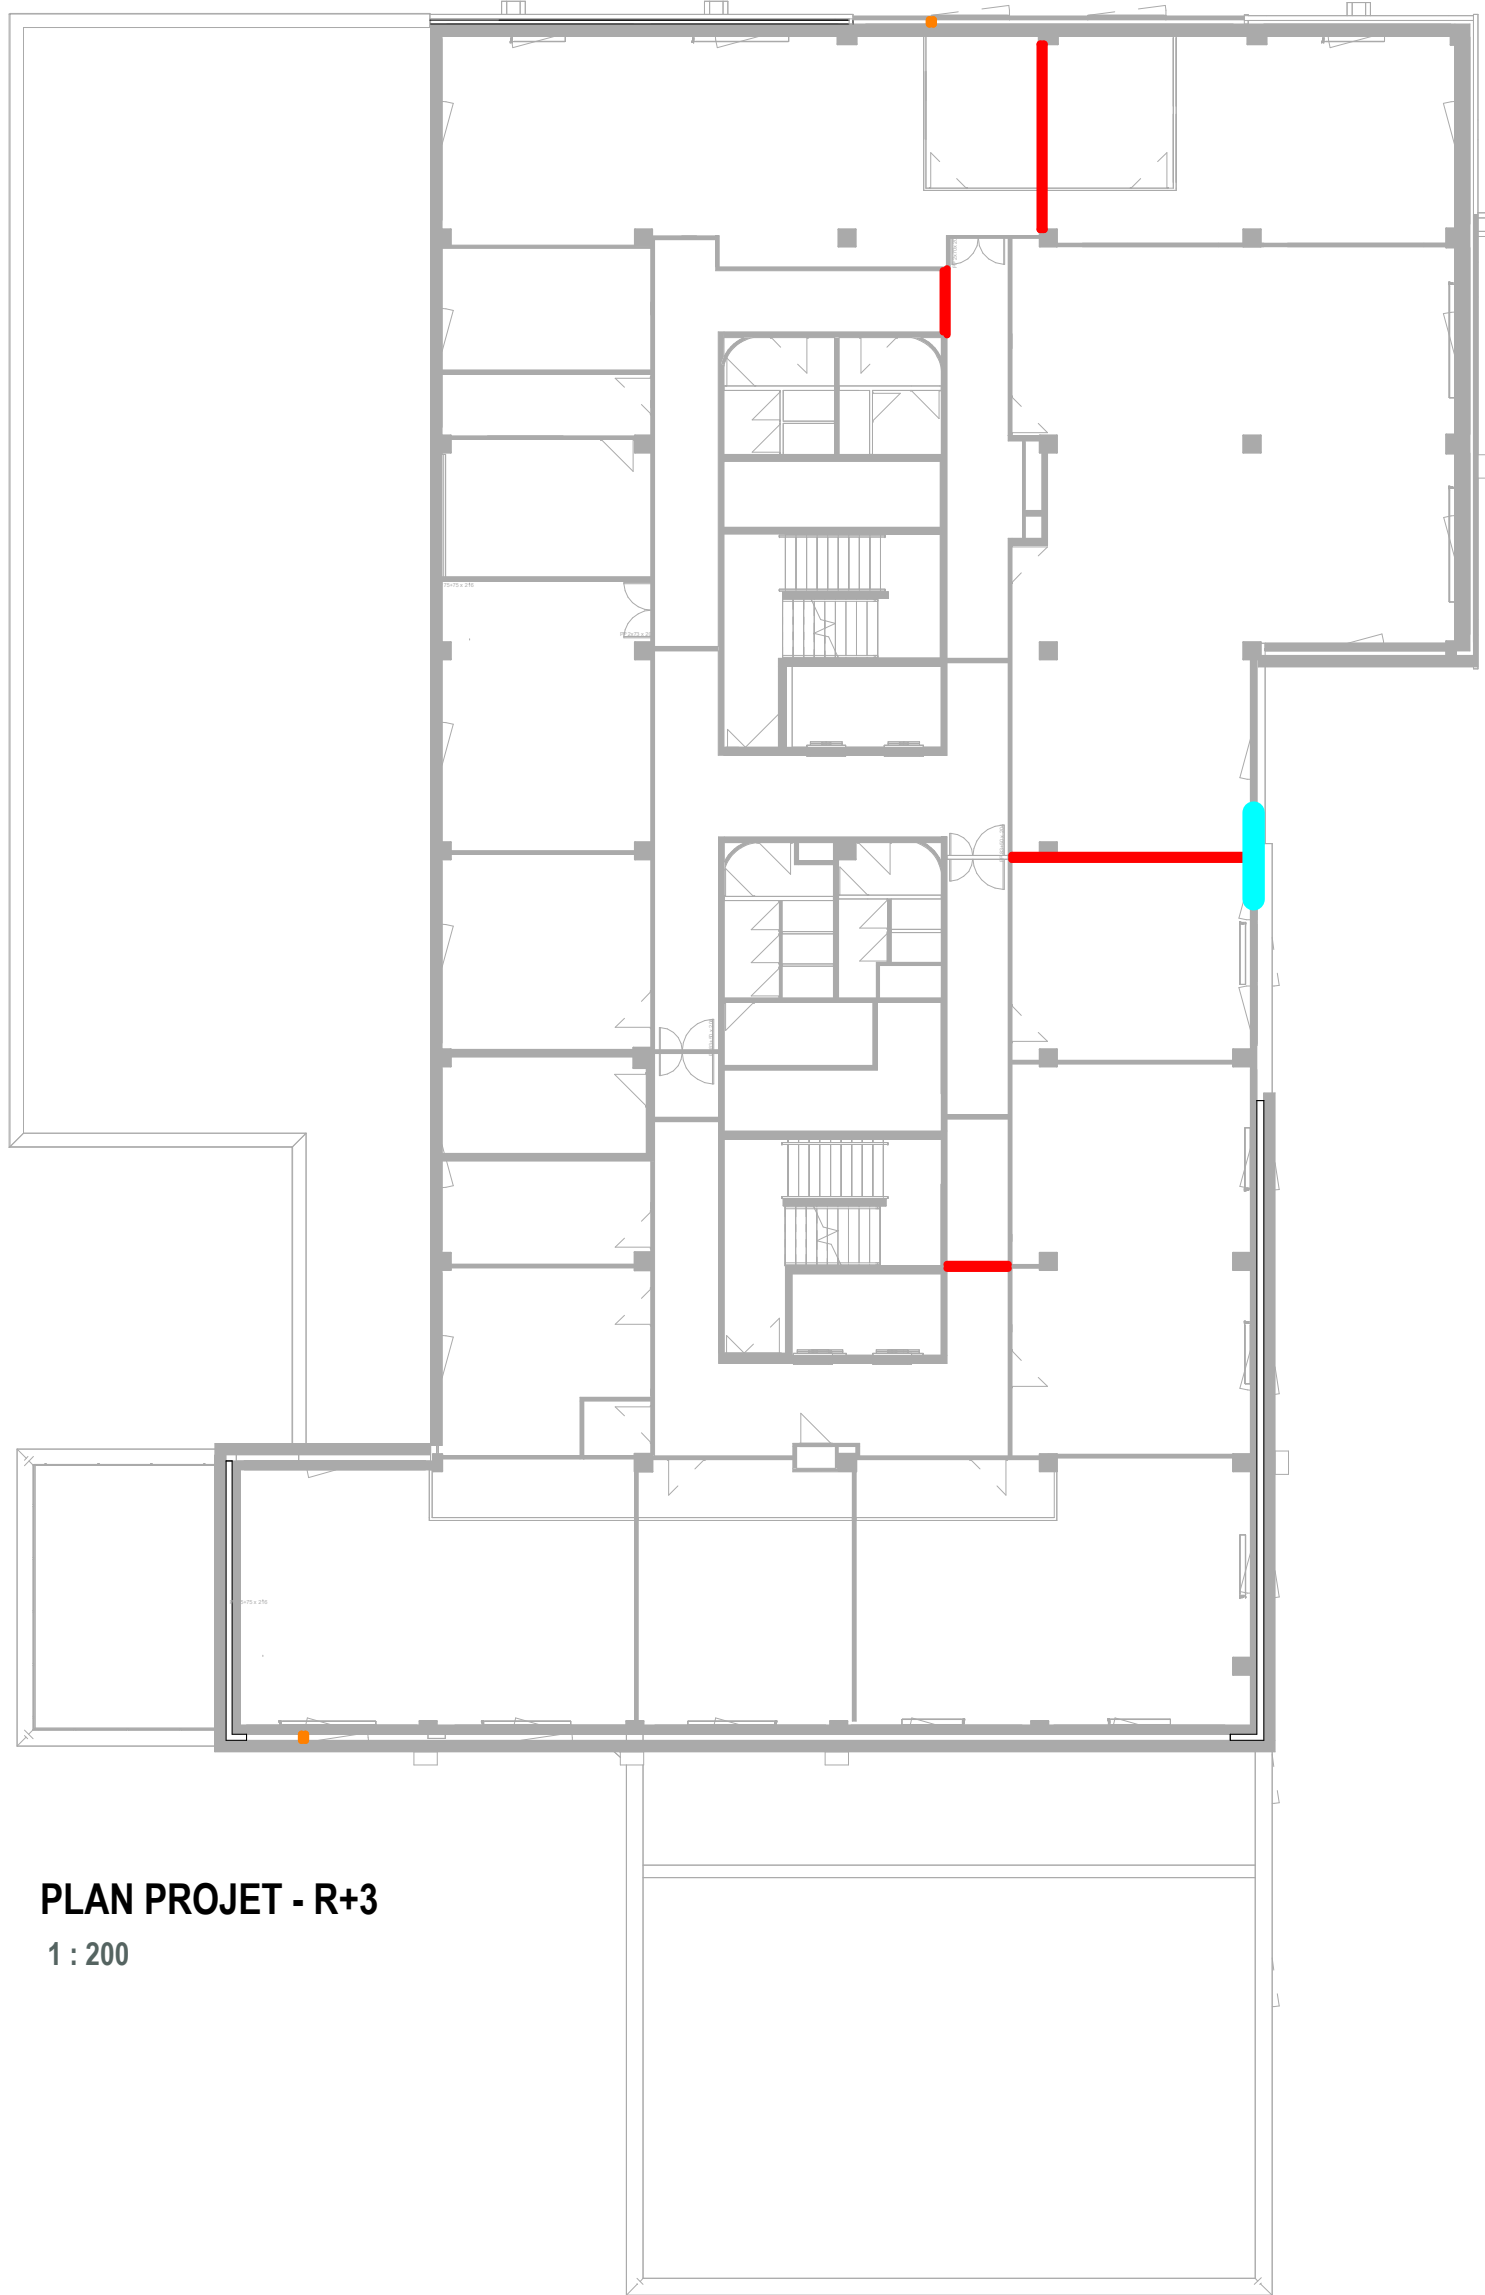

PLAN PROJET - R+3
1 : 200

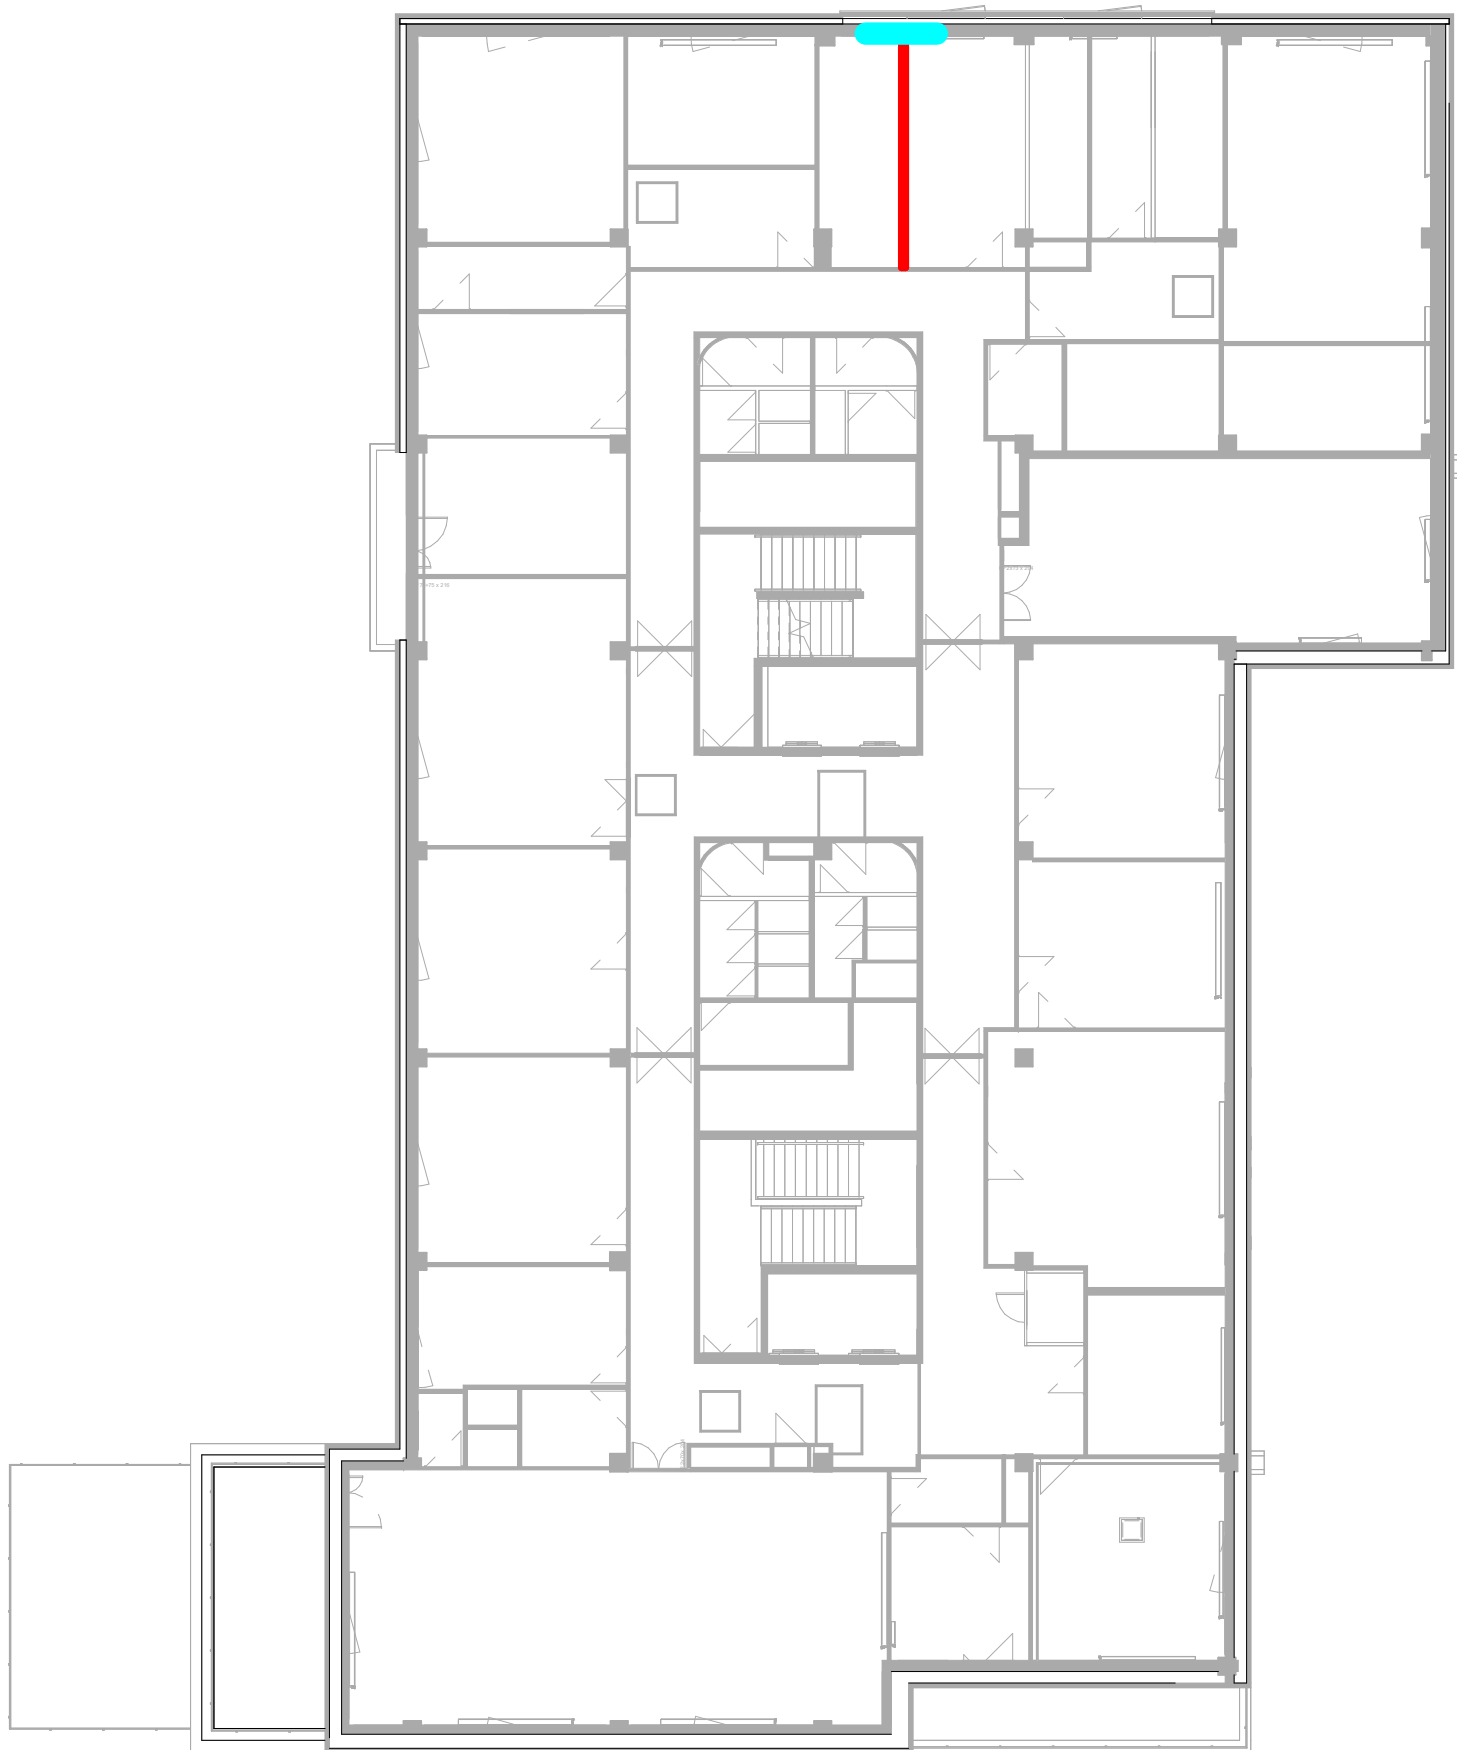

PLAN PROJET - R+4
1 : 200

- M1 - CLOISON QUOTECH - CF 5H
- M2 - CLOISON QUOTECH
- M3 - DOUBLAGE SOLANT + PLAQUE DE PLATRE
- M4 - REVETEMENT MURAL ACOUSTIQUE FEUTRE
TYPE TUNEL DE SLALOM
- M5 - HABILLAGE PLAQUES DE PLATRE
ACOUSTIQUES PERFORÉES
+ PLINTHES MEDIAN PENTE HT 15CM
- M6 - HABILLAGE MURAL BOIS
- REPRISE PONTUELLE DES TABLETTES
DISTANTES AU DROIT DES CLOISONS A CREER /
REMPLACER



M4
REJETEMENT MURAL ACOUSTIQUE FEUTRE
TYPE TUNEL DE SLALOM

Maître d'ouvrage :
CAISSE PRIMAIRE D'ASSURANCE MALADIE
35 Rue descartes - 62100 CALAIS

Operation :
**RESTRUCTURATION DU SITE DE CALAIS - MISE EN
CONFORMITE INCENDIE**

35 Rue descartes - 62100 CALAIS

Phase :
DCE

Document :
PLANS DE FINITIONS - MURS

APPARE	PHASE	REVISION	DATE	INDEX	ECHELLE
DCE 03.3	DCE	MV2	24/07/25	A	1 : 200

MV2 ARCHITECTES
118, rue Solferino 59000 LILLE
Tél : 03 20 51 47 23 - Email : mv2@mv2architectes.com

BA BAT
ZI - 980 avenue Charles Pecqueur 62620 RUITZ
Tél : 03 21 53 59 26 - Email : yannick.decamp@ba-bat.com

SATH DEVELOPPEMENT
208 rue Léonard Bourcier 54000 Nancy
Tél : 06 84 01 44 37 - Email : contact@sath-developpement.fr

Contrôle Technique - BUREAU VERITAS
Parc d'Activité de l'Isle Nord Point de la porte de Lille 59191 GRANDE SYNTHE
Tél : 06 70 22 95 62 Email : christian.bourner@bureauveritas.com

CSPS - BUREAU VERITAS
Aéroport International du Touquet 62520 Le Touquet
Tél : +33 7 87 34 12 00 - Email : frederic.poly@bureauveritas.com

Documents exclusivement destinés à l'obtention des autorisations administratives de construction. Les côtes portées sur les plans sont indicatives.
L'entreprise adjudicataire est tenue de les vérifier sur place et de soumettre au maître d'œuvre les dessins d'exécution.