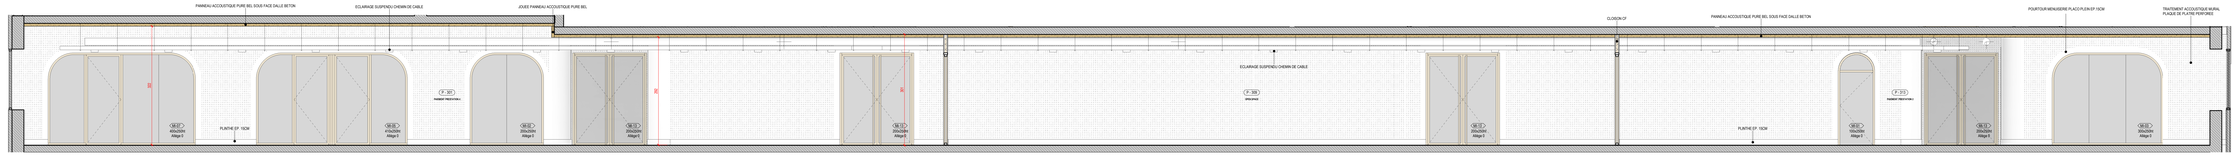

COUPE C3.1

1 : 50

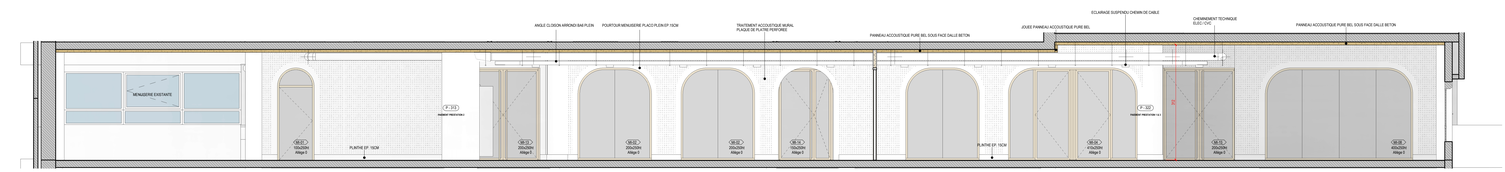

COUPE C3.2

1 : 50

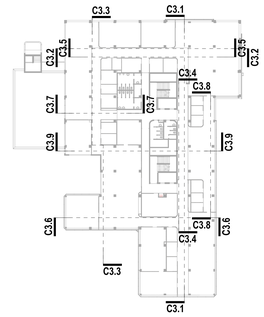

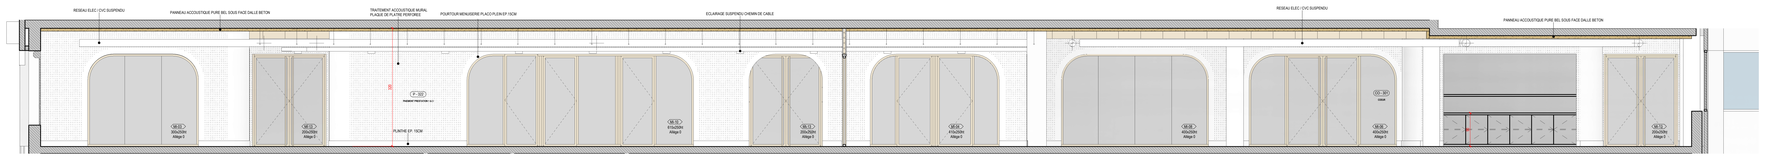

COUPE C3.3

1 : 50

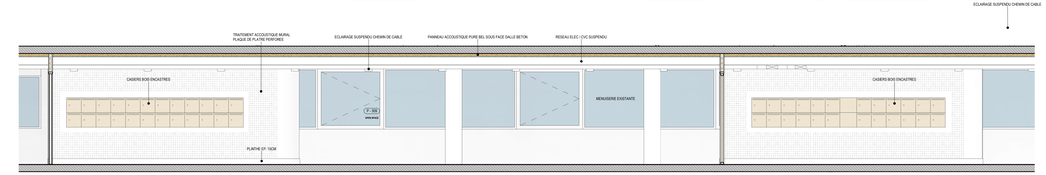

COUPE C3.4

1 : 50

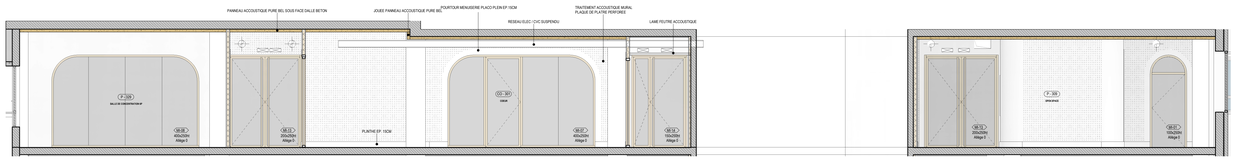

COUPE C3.9

1 : 50

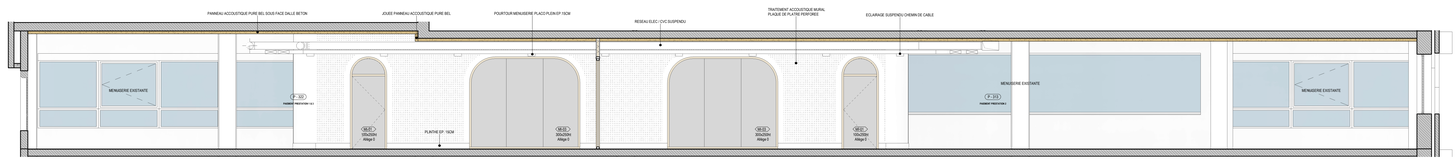

COUPE C3.5

1 : 50

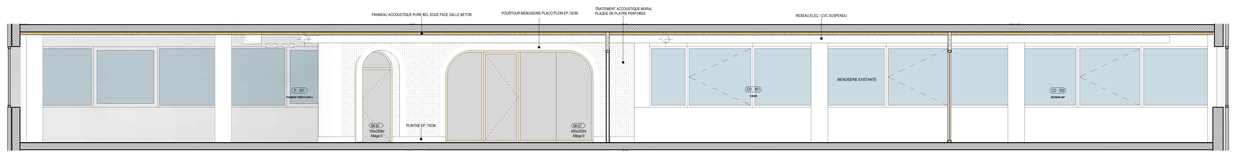

COUPE C3.6

1 : 50

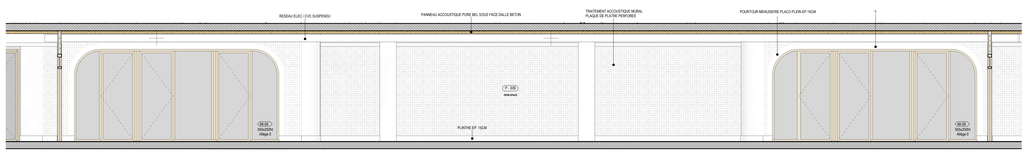

COUPE C3.8

1 : 50

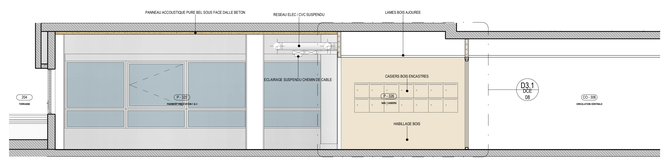

COUPE C3.7

1 : 50

Maître d'ouvrage :

CAISSE PRIMAIRE D'ASSURANCE MALADIE

35 Rue descartes - 62100 CALAIS

Opération :

RESTRUCTURATION DU SITE DE CALAIS - MISE EN CONFORMITE INCENDIE

35 Rue descartes - 62100 CALAIS

Phase :

DCE

Document :

COUPES R+2

	AFFAIRE	PHASE	EMETTEUR	DATE	INDICE	ECHELLE
DCE 05.1B		DCE	MV2	24/07/25	A	Comme indiqué

MV2 ARCHITECTES
118, rue Solférino 59000 LILLE
Tél : 03.20.51.47.23 - Email : mv2@mv2architectes.com

BA BAT
21 - 980 avenue Charles Pecqueur 62620 RUITZ
Tél : 03.21.53.59.26 - Email : yannic.decamps@ba-bat.com

SATH DEVELOPPEMENT
298, rue Léonard Bourcier 54000 Nancy
Tél : 06 84 01 44 37 - Email : contact@sath-developpement.fr

Contrôle Technique - BUREAU VERITAS
Parc d'Activité de l'Etoile Rond-Point de la porte de Lille 59791 GRANDE SYNTHE
Tél : 06 70 21 95 62 Email : christian.boumier@bureauveritas.com

CSPS - BUREAU VERITAS
Aéroport International du Touquet 62520 Le Touquet
Tél : +33 7 87 14 12 01 - Email : frederick.joly@bureauveritas.com

Documents exclusivement destinés à l'obtention des autorisations administratives de construire. Les côtes portées sur le plan sont indicatives. L'entreprise adjudicataire est tenue de les vérifier sur place et de soumettre au maître d'oeuvre les dessins d'execution.