


DETAIL INTERIEUR BULLE

1 : 20

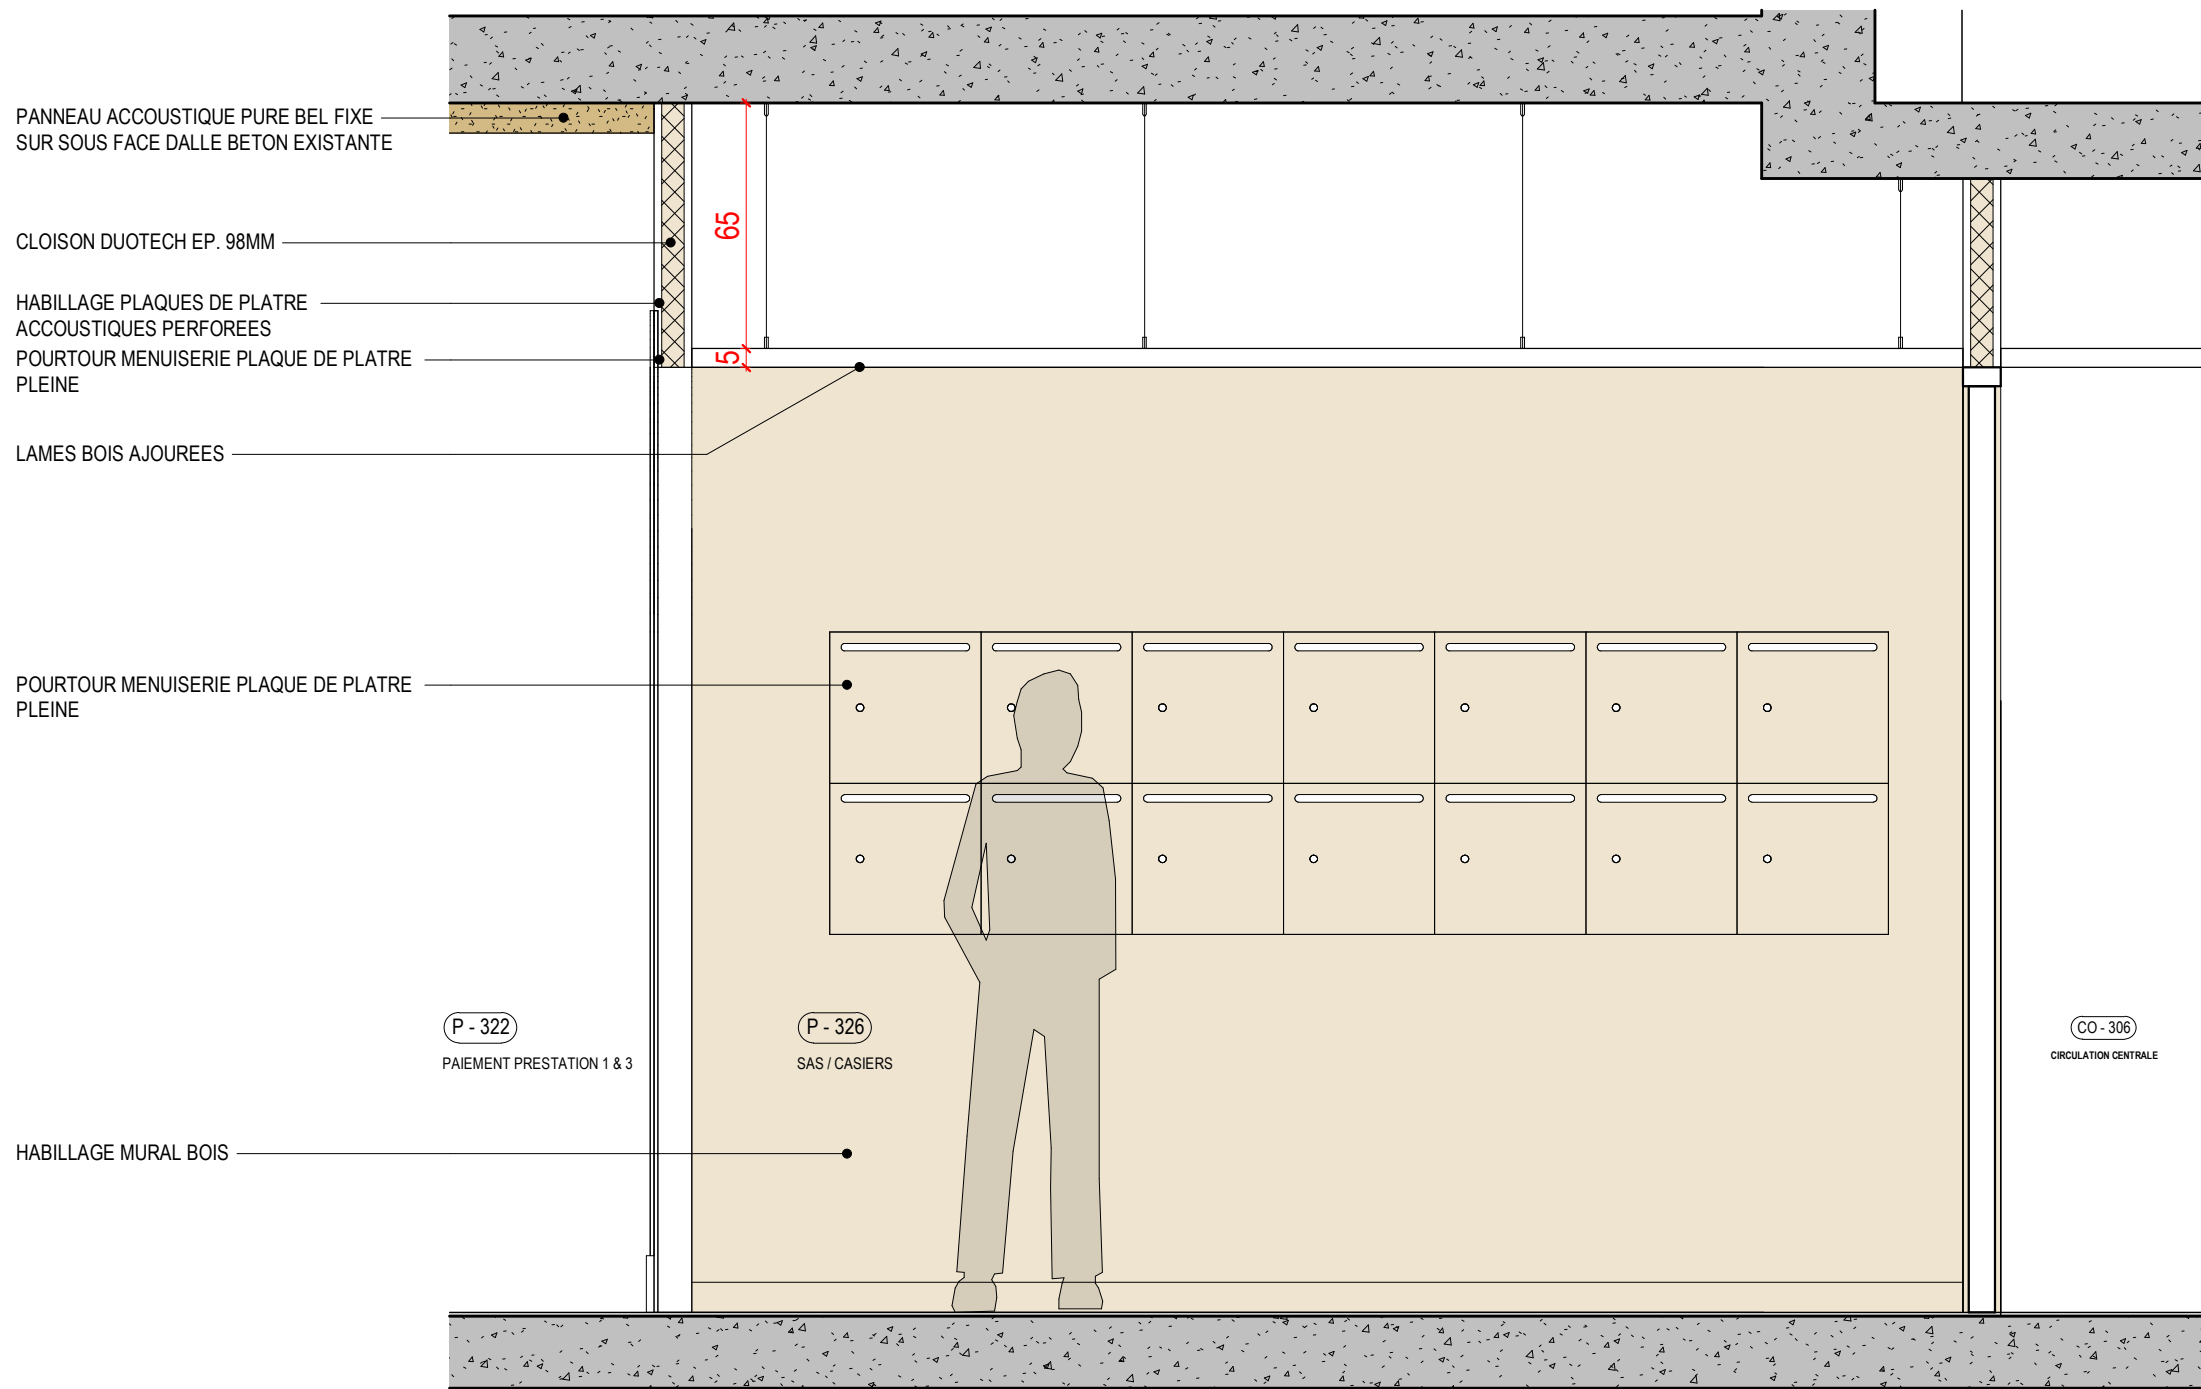

DETAIL SAS / CASIERS

1 : 20



P2 FAUX PLAFOND ACCOUSTIQUE LAMES FEUTRE TYPE HEARTFELT LINEAR DE HUNTER DOUGLAS SUR OSSATURE SUPPORT



P1 PANNEAU ACCOUSTIQUE PURE BEL FIXE SUR SOUS FACE DALLE BETON EXISTANTE



M4 REVETEMENT MURAL ACCOUSTIQUE FEUTRE TYPE TUNNEL DE SLALOM

Maître d'ouvrage :

CAISSE PRIMAIRE D'ASSURANCE MALADIE

35 Rue descartes - 62100 CALAIS

Opération :

RESTRUCTURATION DU SITE DE CALAIS - MISE EN CONFORMITE INCENDIE

35 Rue descartes - 62100 CALAIS

Phase :

DCE

Document :

DETAILS

DCE 08	AFFAIRE	PHASE	EMETTEUR	DATE	INDEXE	ECHELLE
		DCE	MV2	24/07/25	A	Comme indiqué

MV2 ARCHITECTES
118, rue Solferino 59000 LILLE
Tél : 03.20.51.47.23 - Email : mv2@mv2architectes.com

BA BAT
ZI - 980 avenue Charles Pecqueur 62620 RUITZ
Tél : 03 21 53 59 26 - Email : yannic.decamp@ba-bat.com

SATH DEVELOPPEMENT
Amièrte, pletch, Expertise des bâtiments
298 rue Léonard Bourcier 54000 Nancy
Tél : 06 84 01 44 37 - Email : contact@sath-developpement.fr

Contrôle Technique - BUREAU VERITAS
Parc d'Activité de l'Etoile Rond-Point de la porte de Lille 59791 GRANDE SYNTHÉ
Tél : 06 70 21 95 62 Email : christian.boumier@bureauveritas.com

CSPS - BUREAU VERITAS
Aéroport International du Touquet 62520 Le Touquet
Tél : +33 7 87 14 12 03- Email : frederick.joly@bureauveritas.com

Documents exclusivement destinés à l'obtention des autorisations administratives de construire. Les côtes portées sur le plan sont indicatives.
L'entreprise adjudicataire est tenue de les vérifier sur place et de soumettre au maître d'œuvre les dessins d'exécution.