
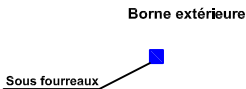


Rez de Chaussée

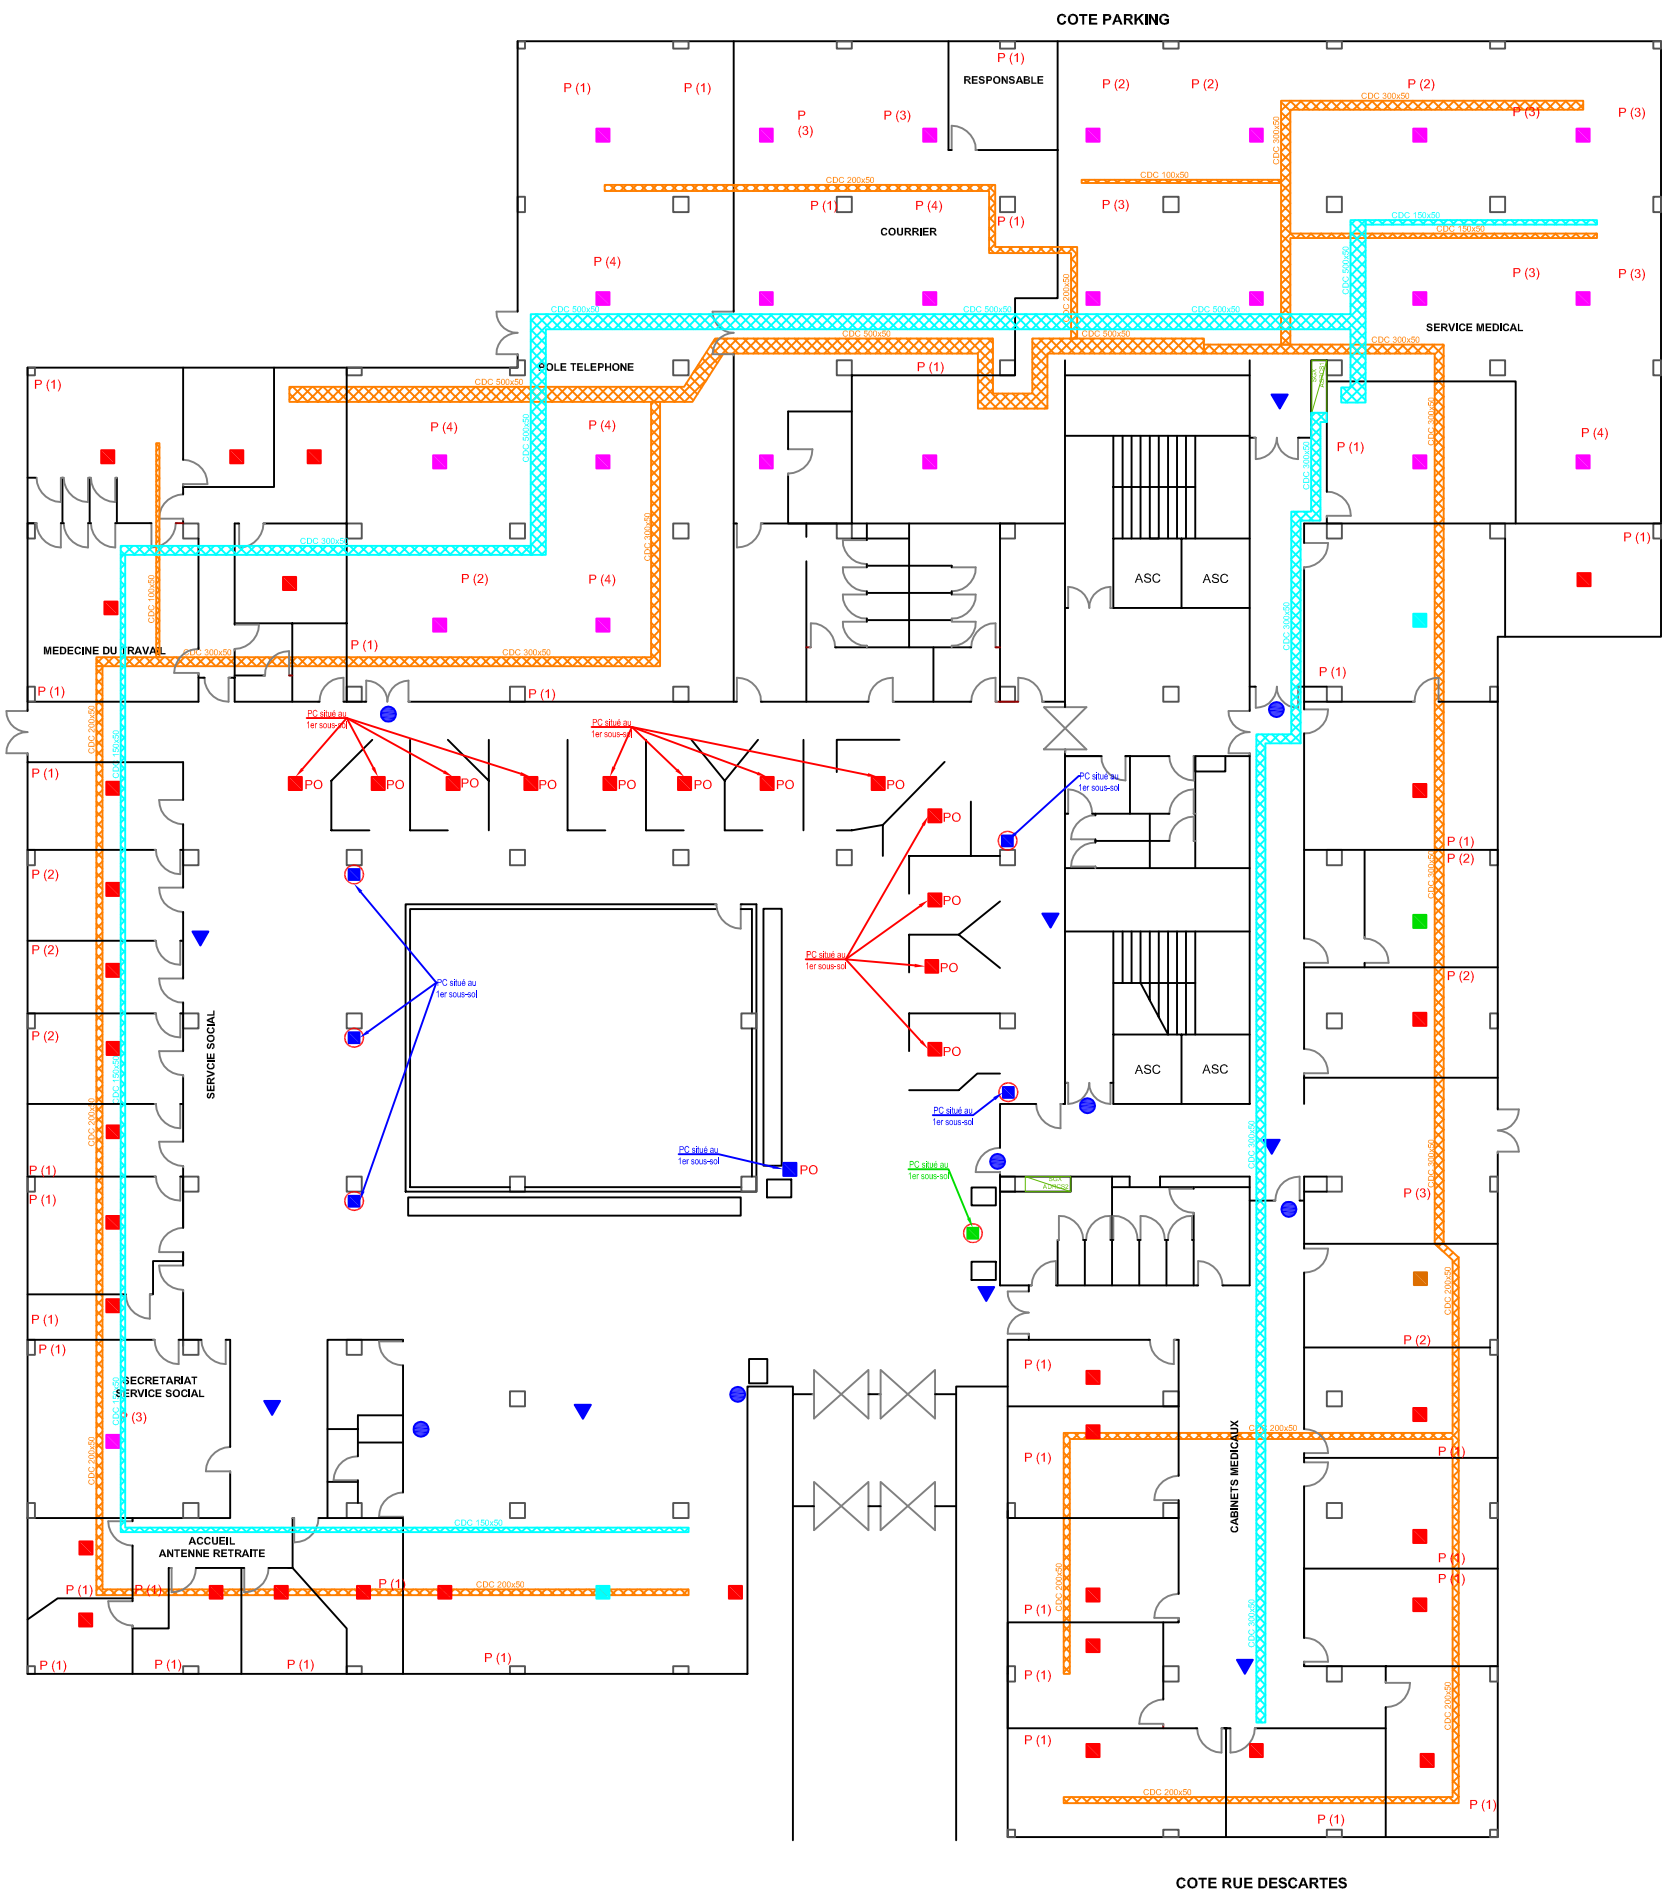

Légende:

- | | |
|---|------------------------------|
| ■ PC (2RJ + 1PCI + 1PCN) | ● PTT (1RJ + 1PCI) |
| ■ PC2 (4RJ + 2PCI + 2PCN) | ▼ Ptél (1RJ) |
| ■ PC3 (6RJ + 3PCI + 3PCN) | ▼ Ptél descente en goulotte |
| ■ PC4 (8RJ + 4PCI + 4PCN) | — Cheminement Courant faible |
| ■ PC5 (10RJ + 5PCI + 5PCN) | — Cheminement Courant Fort |
| ■ PC6 (12RJ + 6PCI + 6PCN) | |
| ● PTS (2RJ + 2PCI + 2PCN) descente en goulotte | |
| ● PTS3 (6RJ + 6PCI + 6PCN) descente en goulotte | |

COMITIS SAS
9E rue de la Sablière
92230 Gennevilliers
TELEPHONE : 01 46382018
TELECOPIE : 01 46382019

7 rue Henri Pescarolo
93370 MONTFERMEIL
Tél: 01 43 30 02 28 - Fax: 01 43 30 02 68
Internet: <http://www.bdcim-ing.com>

CPAM DE LA COTE D'OPALE

35 rue Descartes - 62100 CALAIS

CLIENT :

AFFAIRE

14BD352_CDC_R00

Date : Le 02/04/2015

Emetteur : SL

Phase : DOE

Format : A3

Indice : 0

IMPLANTATION DES CHEMINS DE CABLES

REZ DE CHAUSSEE