

Légende:

- CDC 500x50 inter baies
- CDC 500x50 vers 3 et 4 étage
- CDC 500x50 vers 1 et 2 étage
- CDC 500x50 vers RDC
- CDC 500x50 vers S1
- CDC 200x50 vers S2
- CDC courant fort 200x50




RESERVATION CLIMATISATION

RESERVATION BOUTEILLES

SALLE INFORMATIQUE

LOCAL TG

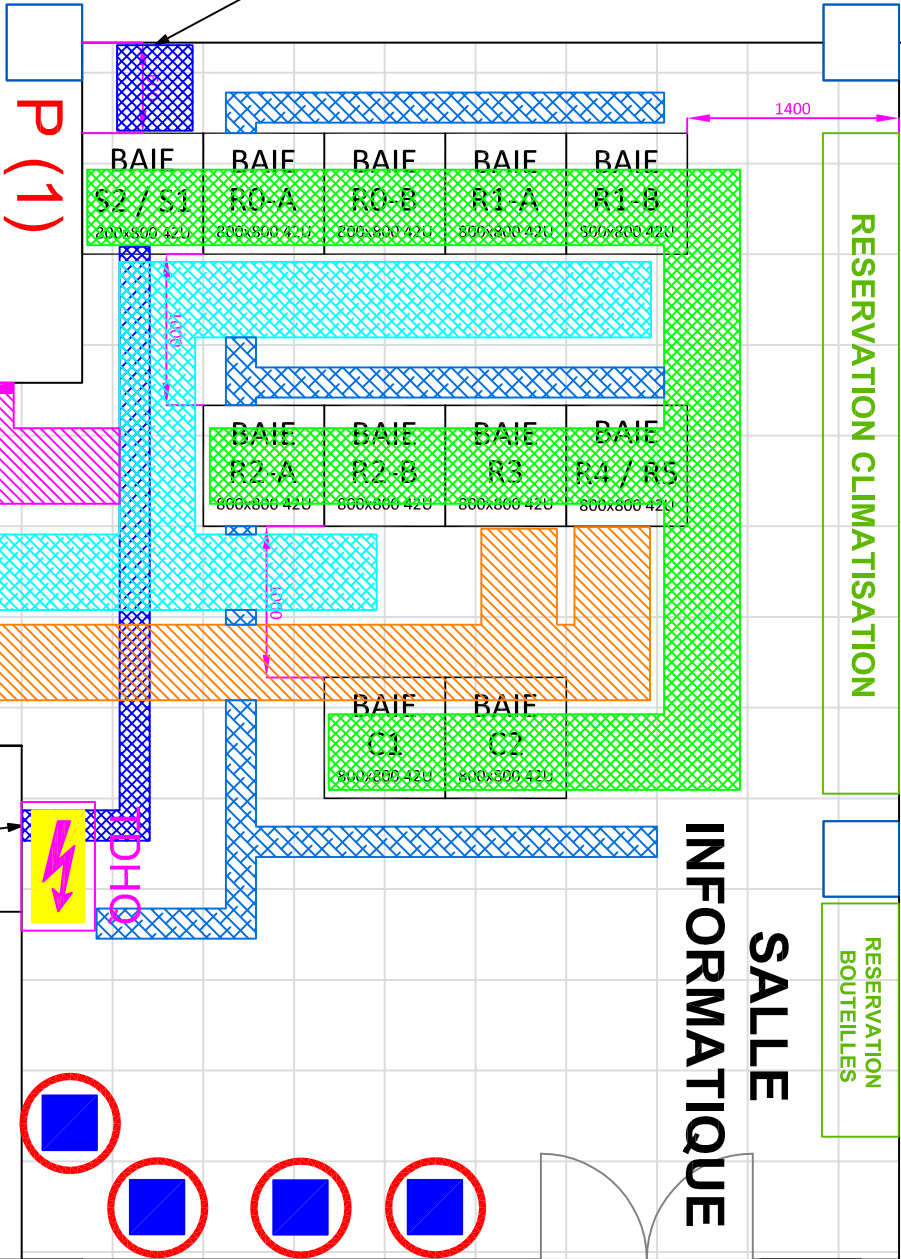

COMTIS SAS  
9E rue de la Sablière  
92230 Gennevilliers  
TELEPHONE : 01 46382018  
TELECOPIE : 01 46382019



7 rue Henri Pescarolo  
93370 MONTFERMEIL  
Tél: 01.43.30.02.28 - Fax: 01.43.30.02.68  
Internet: <http://www.bdcim-ing.com>

CPAM DE LA COTE D'OPALE  
35 rue Descartes - 62100 CALAIS

IMPLANTATION SALLE INFORMATIQUE  
1er SOUS-SOL

CLIENT : Assurance Maladie

AFFAIRE		Date : Le 01/04/2015	
14BD352_LT_S01	Echelle : 1:50		
Emetteur : SL	Phase : DOE	Format : A3	Indice : 0