


Rez de Chaussée

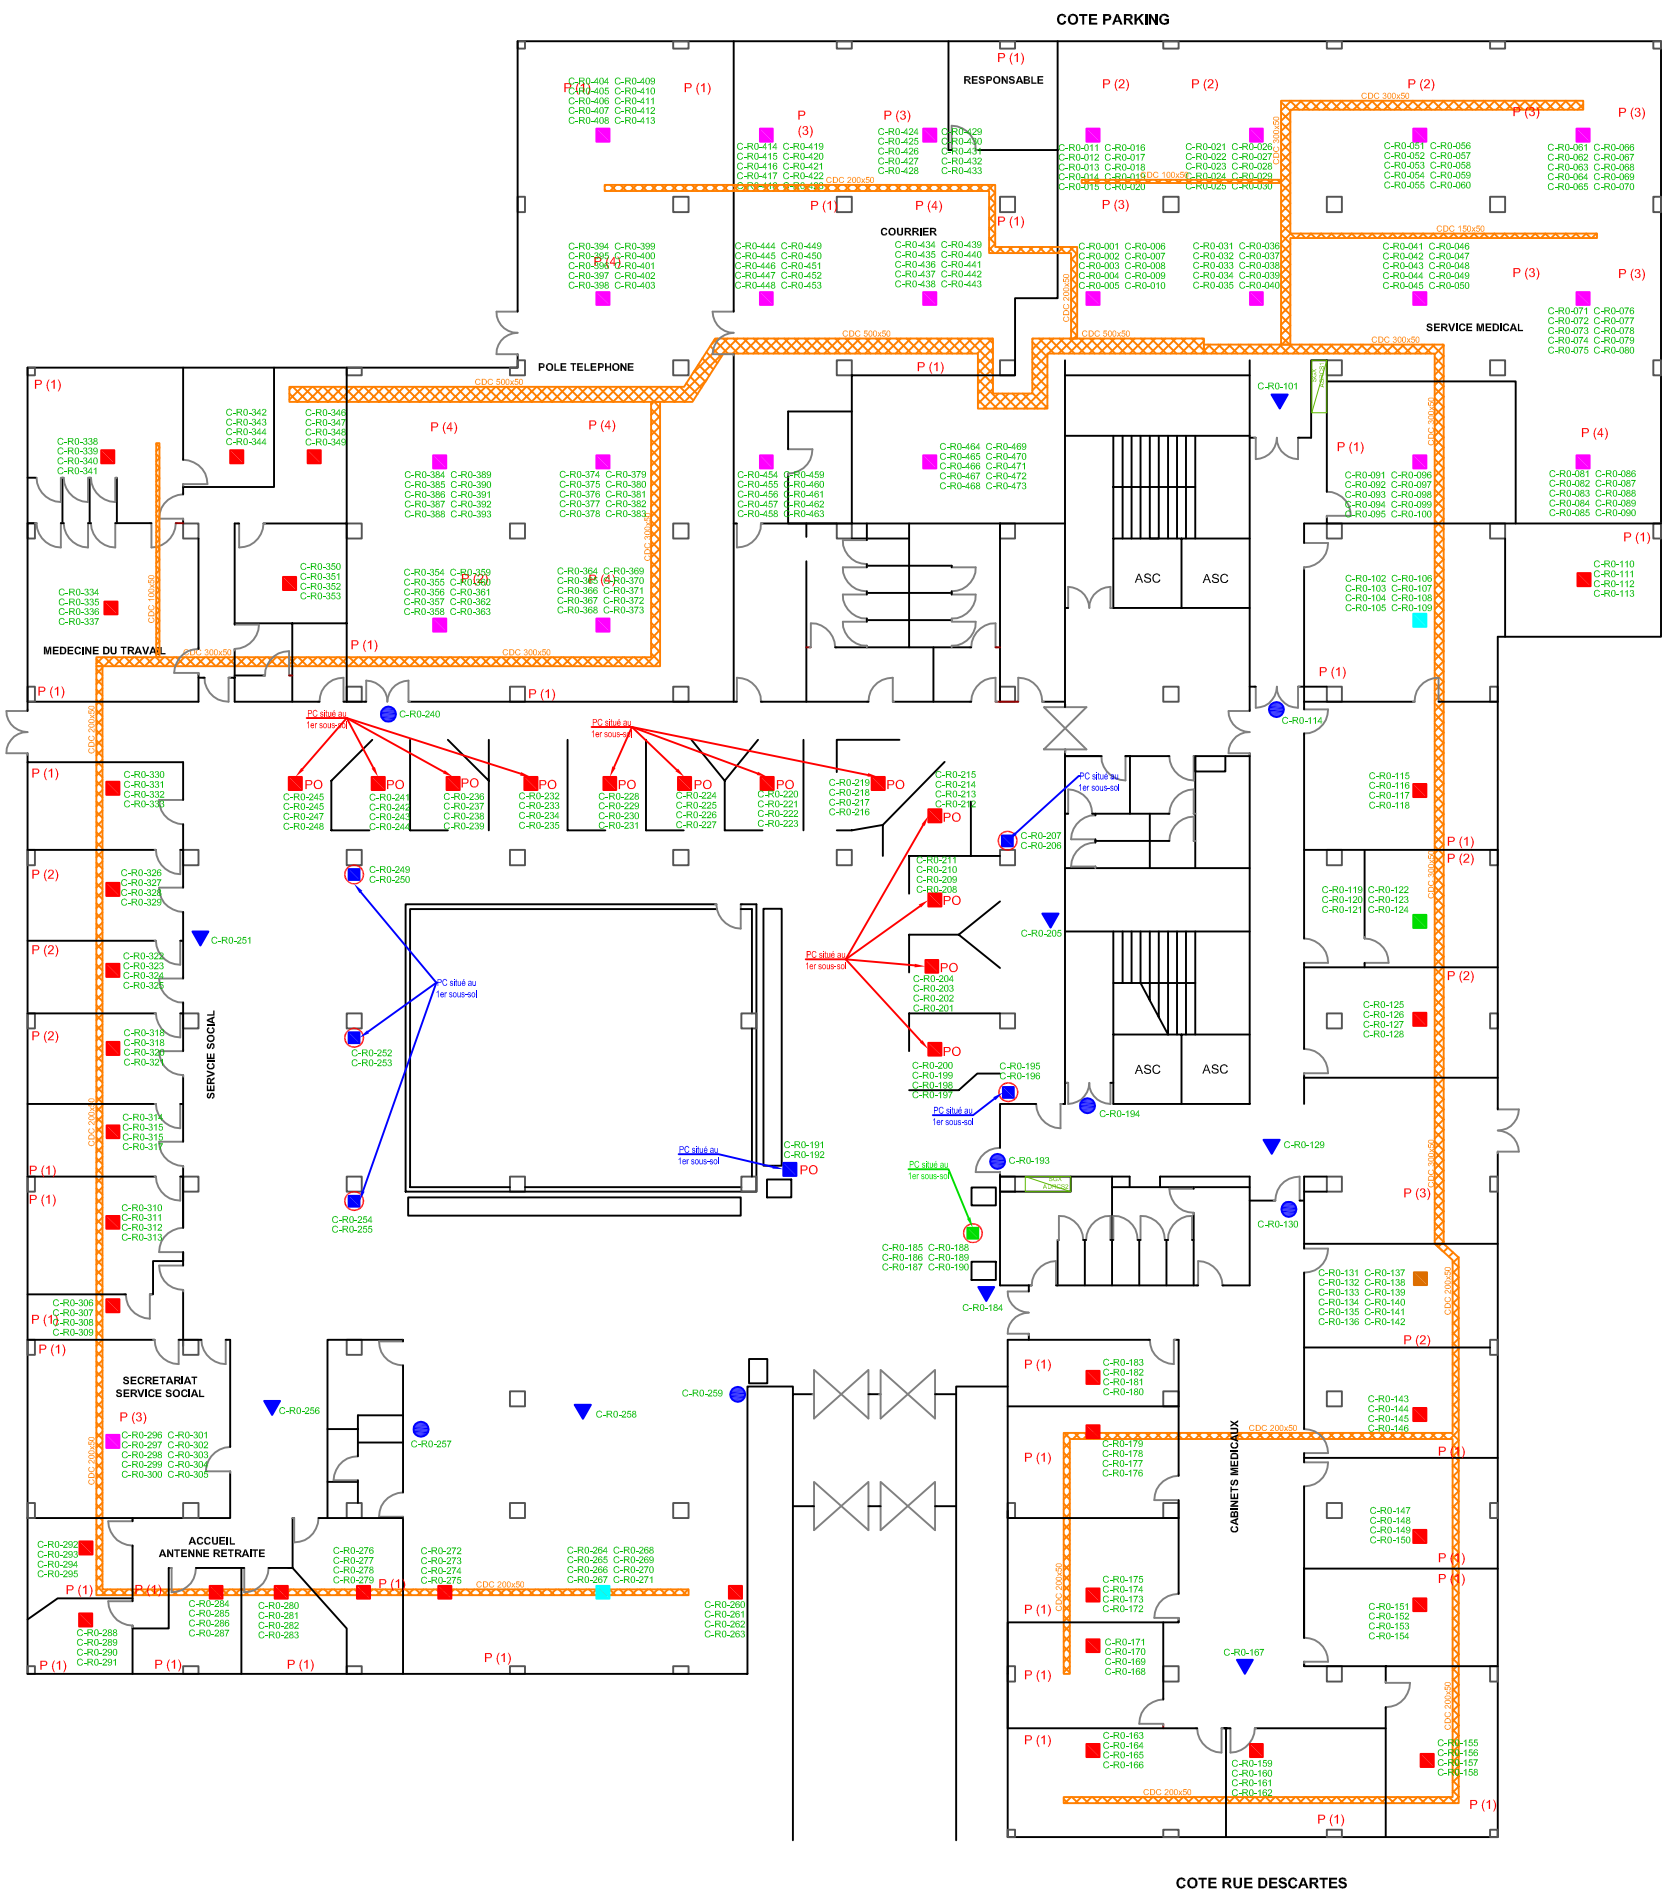

Borne extérieure
Sous fourreaux

Légende:

- PC (2RJ + 1PCI + 1PCN)
- PC2 (4RJ + 2PCI + 2PCN)
- PC3 (6RJ + 3PCI + 3PCN)
- PC4 (8RJ + 4PCI + 4PCN)
- PC5 (10RJ + 5PCI + 5PCN)
- PC6 (12RJ + 6PCI + 6PCN)
- PTS (2RJ + 2PCI + 2PCN) descente en goulotte
- PTS3 (6RJ + 6PCI + 6PCN) descente en goulotte
- PTT (1RJ + 1PCI)
- Pti (1RJ)
- Pti descente en goulotte
- Cheminement Courant faible
- Cheminement Courant Fort

COMITIS SAS
9E rue de la Sadière
92230 Gennevilliers
TELEPHONE : 01 46382018
TELECOPIER : 01 46382019

7 rue Henri Pescarolo
93370 MONTFERMEIL
Tél: 01 43 30 02 28 - Fax: 01 43 30 02 68
Internet: <http://www.bdc-ingen.com>

CPAM DE LA COTE D'OPALE
35 rue Descartes - 62100 CALAIS

IMPLANTATION VDI
REZ DE CHAUSSEE

CLIENT :

AFFAIRE
14BD352_VDI_R00

Date : Le 02/04/2015

Echelle : 1:250

Format : A3

Indice : 0

Emetteur : SL

Phase : DOE