


# 1er Etage

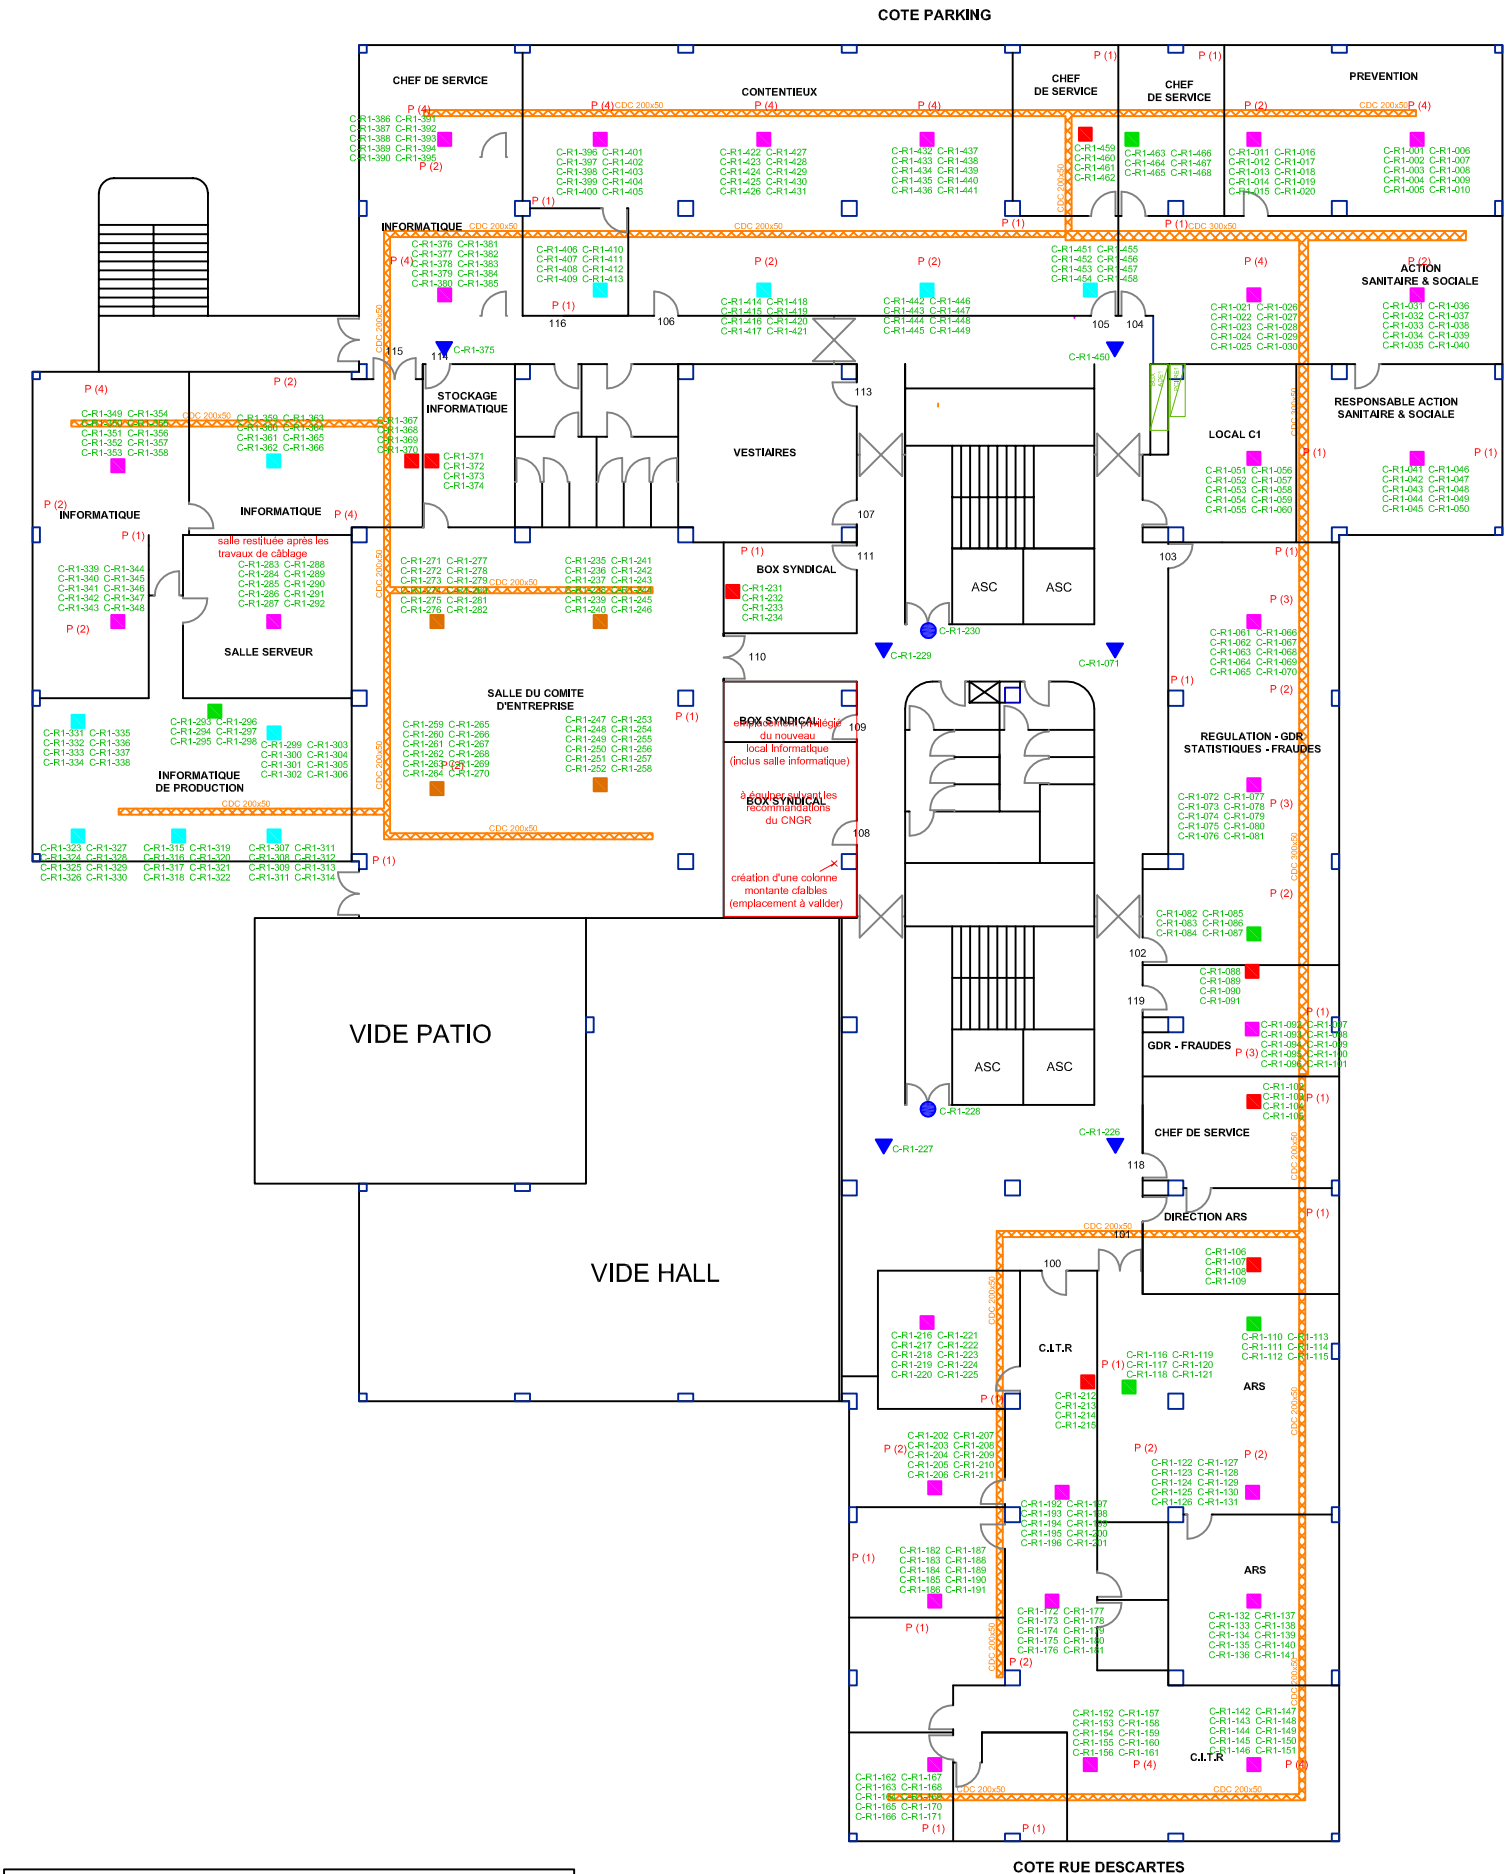

## Légende:

- PC (2RJ + 1PCI + 1PCN)
- PC2 (4RJ + 2PCI + 2PCN)
- PC3 (6RJ + 3PCI + 3PCN)
- PC4 (8RJ + 4PCI + 4PCN)
- PC5 (10RJ + 5PCI + 5PCN)
- PC6 (12RJ + 6PCI + 6PCN)
- PTS (2RJ + 2PCI + 2PCN) descente en goulotte
- PTS3 (6RJ + 6PCI + 6PCN) descente en goulotte
- PTT (1RJ + 1PCI)
- Ptél (1RJ)
- Ptél descente en goulotte
- Cheminement Courant faible
- Cheminement Courant Fort

COMITIS  
9E rue de la Séditie  
92230 Gennevilliers  
TELEPHONE : 01 463820419  
TELECOPIER : 01 463820419

BD COM  
Ingenierie  
7 rue Henri Pescarolo  
93370 MONTFERMEIL  
Tel: 01 43 30 02 28 - Fax: 01 43 30 02 68  
Internet: http://www.bdc-com-ing.com

CPAM DE LA COTE D'OPALE  
35 rue Descartes - 62100 CALAIS

CLIENT :

Assurance  
Maladie

AFFAIRE  
14BD352\_VDI\_R01  
Date : Le 03/04/2015  
Echelle : 1:250  
Format : A3  
Indice : 0