










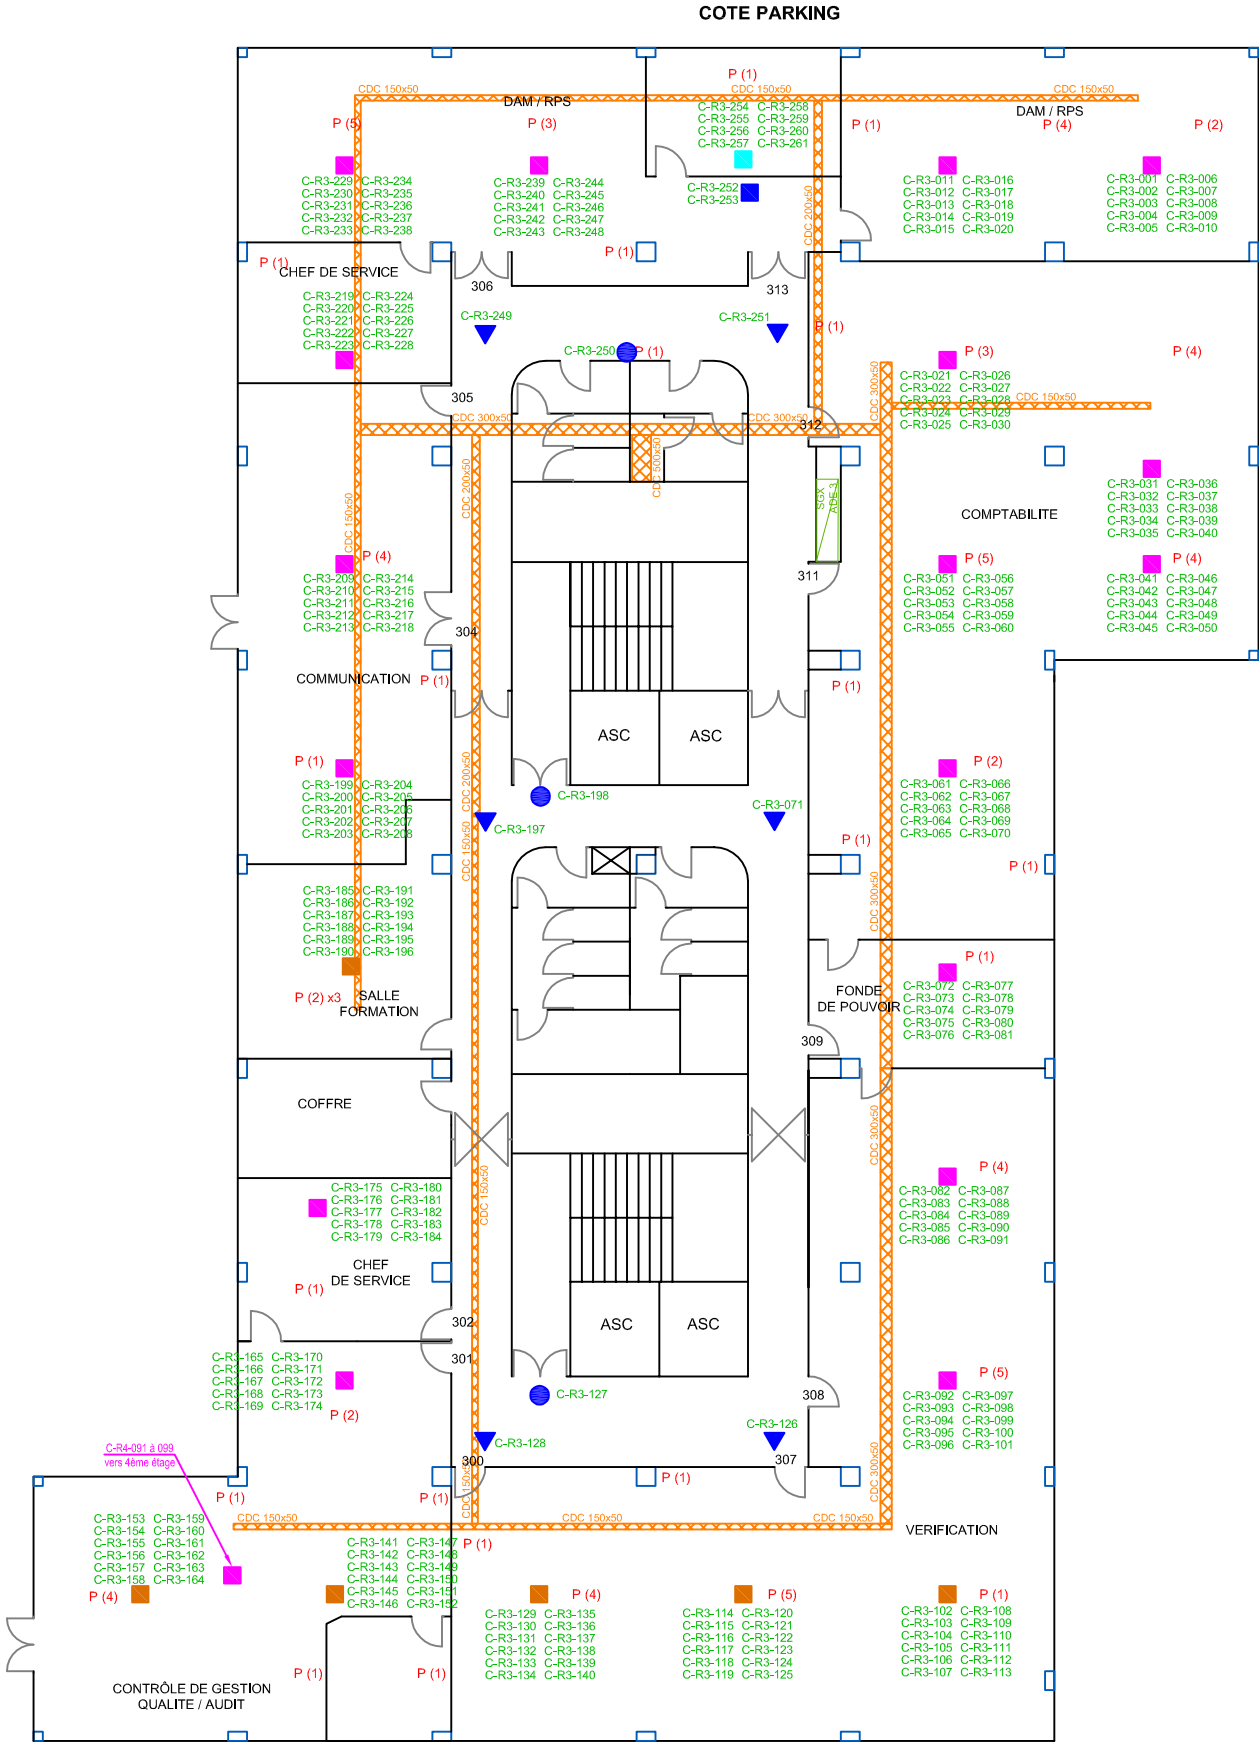




## 3ème Etage



### Légende:

- |   |   |   |                            |
|---|---|---|----------------------------|
|  | PC (2RJ + 1PCI + 1PCN)                        |  | PTT (1RJ + 1PCI)           |
|  | PC2 (4RJ + 2PCI + 2PCN)                       |  | Ptél (1RJ)                 |
|  | PC3 (6RJ + 3PCI + 3PCN)                       |  | Ptél descente en goulotte  |
|  | PC4 (8RJ + 4PCI + 4PCN)                       |  | Cheminement Courant faible |
|  | PC5 (10RJ + 5PCI + 5PCN)                      |  | Cheminement Courant Fort   |
|  | PC6 (12RJ + 6PCI + 6PCN)                      |   |                            |
|  | PTS (2RJ + 2PCI + 2PCN) descente en goulotte  |   |                            |
|  | PTS3 (6RJ + 6PCI + 6PCN) descente en goulotte |   |                            |

CPAM DE LA COTE D'OPALE

35 rue Descartes - 62100 CALAIS

## IMPLANTATION VDI

### 3ème ETAGE

**COMTIS SAS**  
9E rue de la Sablière  
92230 Gennevilliers  
TELEPHONE : 01.46.88.08.11  
TELECOPIE : 01.46.88.08.10



7 rue Henri Pescarolo  
93370 MONTFERMEIL  
Tél: 01.43.30.02.28 - Fax: 01.43.30.02.68  
Inetnet <http://www.bdcom-ing.com>



**CLIENT:**

# AFFAIRE

14BD352\_VDI\_R03

Emetteur : SL	Phase : DOE
---------------	-------------

Date : Le 03/04/2015

Echelle : 1:200

<i>Format</i> : A3	<i>Indice</i> : 0
--------------------	-------------------