
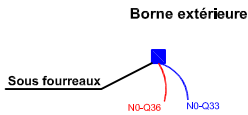


Rez de Chaussée

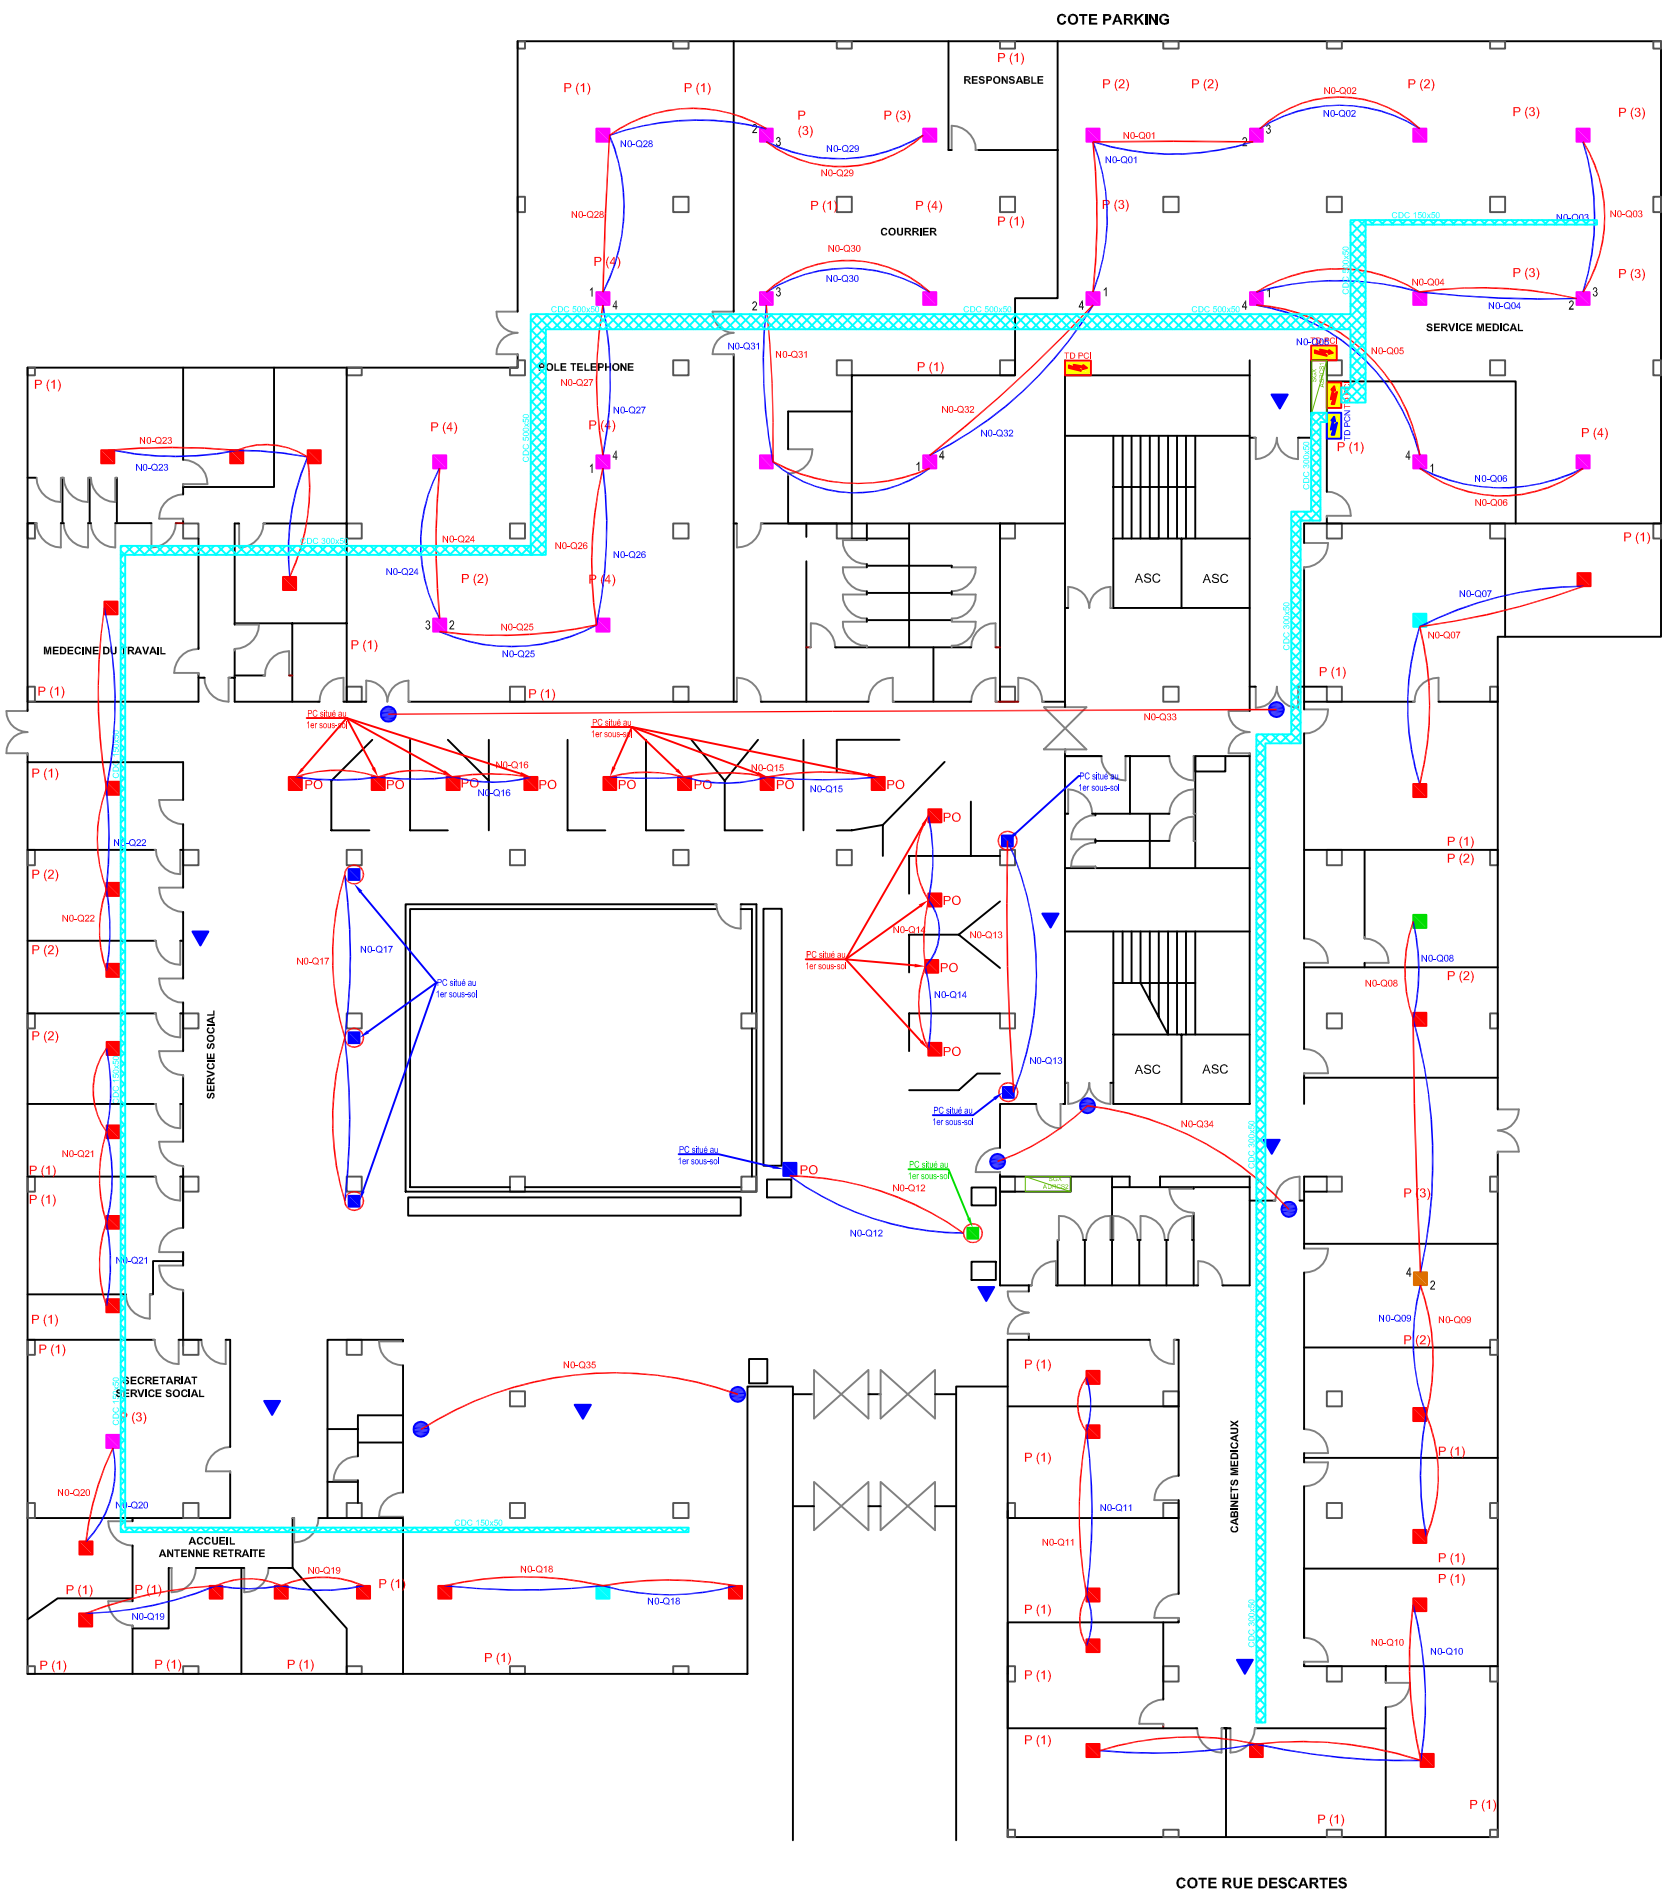

Légende:

- | | |
|---|------------------------------|
| ■ PC (2RJ + 1PCI + 1PCN) | ● PTT (1RJ + 1PCI) |
| ■ PC2 (4RJ + 2PCI + 2PCN) | ▼ Ptél (1RJ) |
| ■ PC3 (6RJ + 3PCI + 3PCN) | ▼ Ptél descente en goulotte |
| ■ PC4 (8RJ + 4PCI + 4PCN) | ⊠ Cheminement Courant faible |
| ■ PC5 (10RJ + 5PCI + 5PCN) | ⊠ Cheminement Courant Fort |
| ■ PC6 (12RJ + 6PCI + 6PCN) | |
| ● PTS (2RJ + 2PCI + 2PCN) descente en goulotte | |
| ● PTS3 (6RJ + 6PCI + 6PCN) descente en goulotte | |

COMITIS
COMITIS SAS
9E rue de la Sablière
92230 Gennevilliers
TELEPHONE : 01 46380219
TELECOPIE : 01 46380219

BD COM
Ingenierie
7 rue Henri Pescarolo
93370 MONTFERMEIL
Tél: 01 43 30 02 28 - Fax: 01 43 30 02 68
Internet: http://www.bdcoum-ing.com

CPAM DE LA COTE D'OPALE
35 rue Descartes - 62100 CALAIS
IMPLANTATION ELECTRIQUE
REZ DE CHAUSSEE

CLIENT :

Assurance
Maladie

AFFAIRE	Date :	Le 02/04/2015
14BD352_ELEC_R00	Echelle :	1:250
Emetteur : SL	Phase :	DOE
Format : A3	Indice :	0