


1er Etage

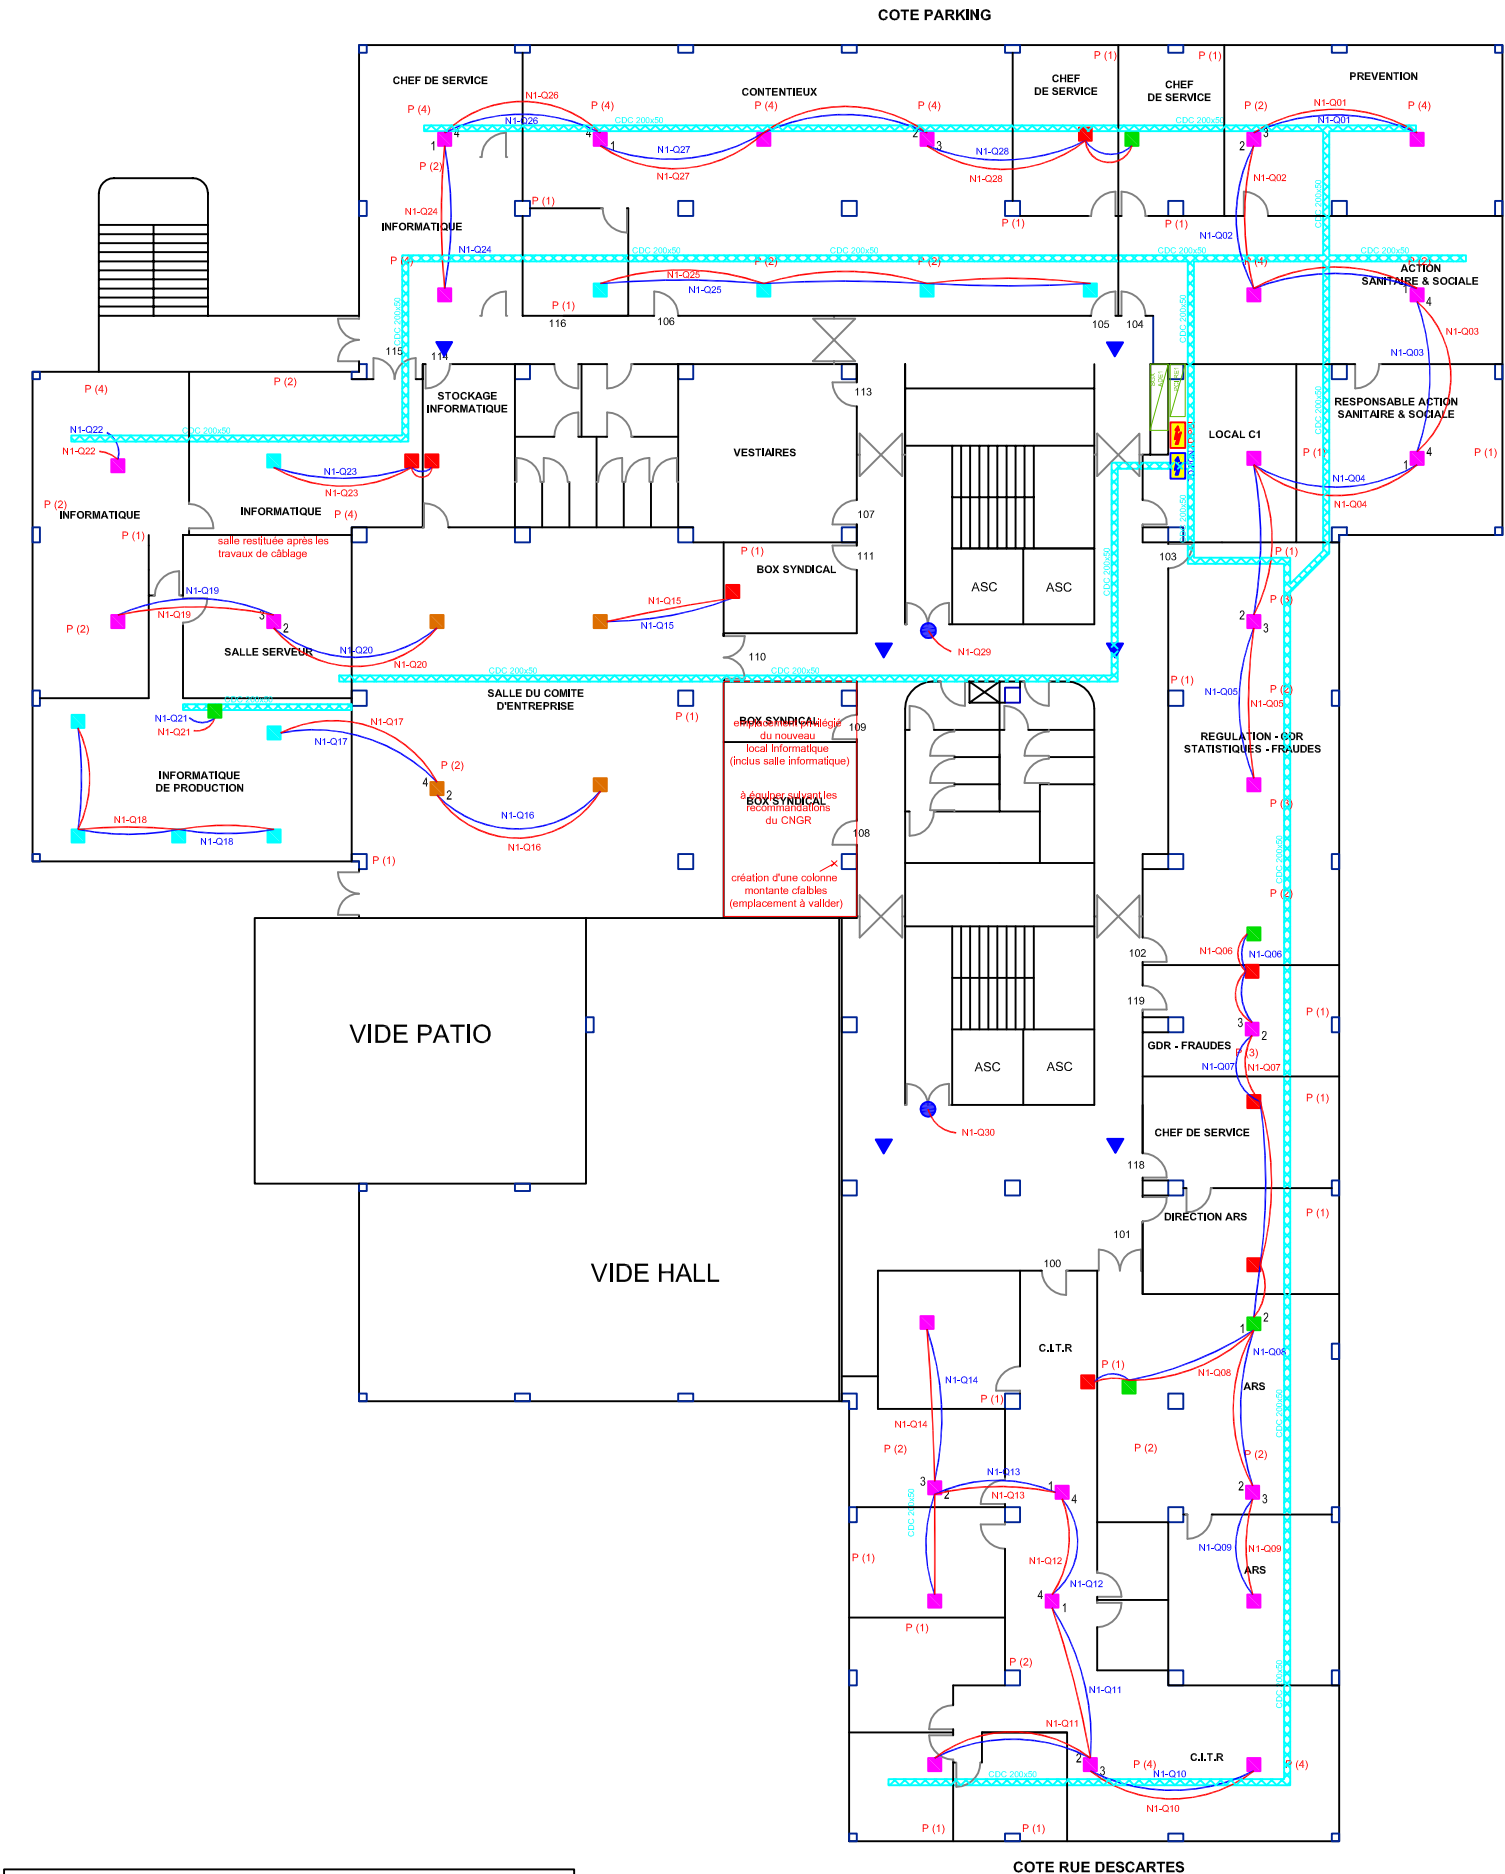

Légende:

- | | |
|---|------------------------------|
| ■ PC (2RJ + 1PCI + 1PCN) | ● PTT (1RJ + 1PCI) |
| ■ PC2 (4RJ + 2PCI + 2PCN) | ▼ Pléi (1RJ) |
| ■ PC3 (6RJ + 3PCI + 3PCN) | ▼ Pléi descente en goulotte |
| ■ PC4 (8RJ + 4PCI + 4PCN) | — Cheminement Courant faible |
| ■ PC5 (10RJ + 5PCI + 5PCN) | — Cheminement Courant Fort |
| ■ PC6 (12RJ + 6PCI + 6PCN) | |
| ● PTS (2RJ + 2PCI + 2PCN) descente en goulotte | |
| ● PTS3 (6RJ + 6PCI + 6PCN) descente en goulotte | |

COMITIS
COMITIS SAS
9E rue de la Sablière
92230 GENNEVILLIERS
TÉLÉPHONE : 01 463820419
TÉLÉCOPIÉ : 01 463820419

BD COM
Ingénierie
7 rue Henri Pescarolo
93370 MONTFERMEIL
Tél: 01.43.30.02.28 - Fax: 01.43.30.02.68
Internet: http://www.bdcoum-ing.com

CPAM DE LA COTE D'OPALE
35 rue Descartes - 62100 CALAIS
IMPLANTATION ELECTRIQUE
1er ETAGE

CLIENT :
AFFAIRE
14BD352_ELEC_R01
Date : Le 03/04/2015
Echelle : 1:250
Format : A3
Indice : 0

