










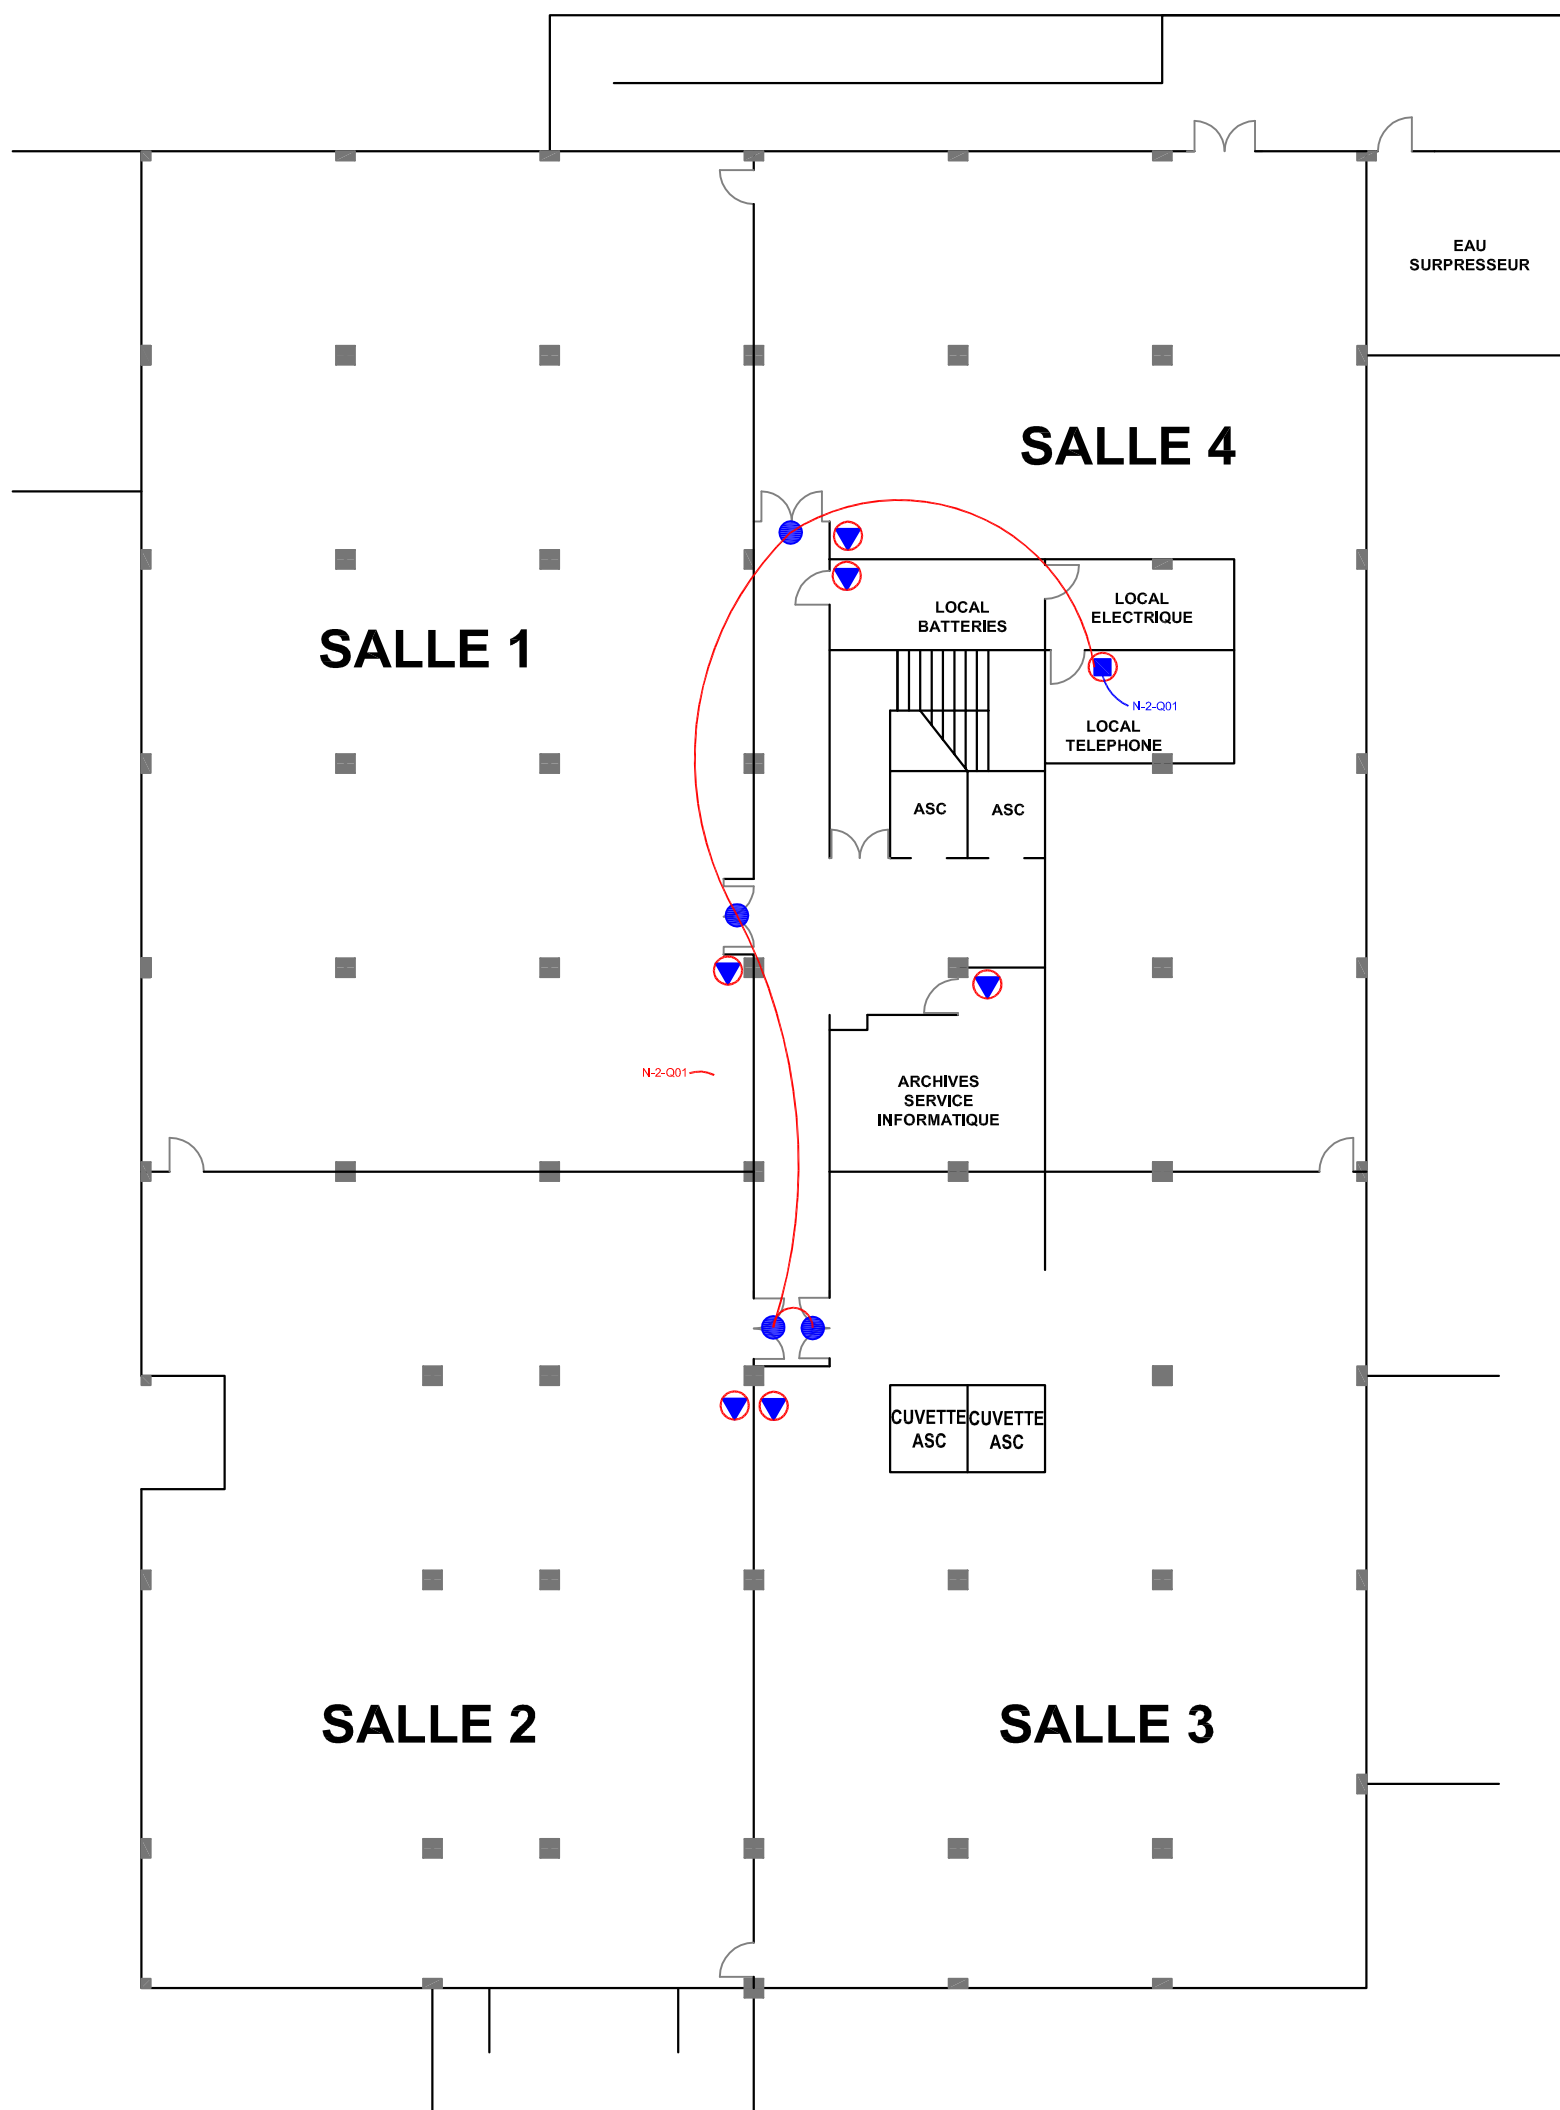


## 2ème Sous-sol



**Légende:**

- |   |   |   |                           |
|---|---|---|---------------------------|
|  | PC (2RJ + 1PCI + 1PCN)                        |  | PTT (1RJ + 1PCI)          |
|  | PC2 (4RJ + 2PCI + 2PCN)                       |  | Piél (1RJ)                |
|  | PC3 (6RJ + 3PCI + 3PCN)                       |  | Piél descente en goulotte |
|  | PC4 (8RJ + 4PCI + 4PCN)                       |   |                           |
|  | PC5 (10RJ + 5PCI + 5PCN)                      |   |                           |
|  | PC6 (12RJ + 6PCI + 6PCN)                      |   |                           |
|  | PTS (2RJ + 2PCI + 2PCN) descente en goulotte  |   |                           |
|  | PTS3 (6RJ + 6PCI + 6PCN) descente en goulotte |   |                           |

CPAM DE CALAIS

35 rue Descartes - 62100 CALAIS

## IMPLANTATION ELECTRIQUE

## 2ème SOUS-SOL

**CLIENT:**



# AFFAIRE

14BD352\_ELEC\_S02

Emetteur:SL

Date : Le 01/04/2015

*Echelle : 1:200*

<i>Format:</i> A3	<i>Indice:</i> 0
-------------------	------------------



**COMTIS SAS**  
9E rue de la Sablière  
92230 Gennevilliers  
TELEPHONE : 01.46.88.08.18  
TELECOPIE : 01.46.88.08.19

**BD COM**  
Ingénierie

7 rue Henri Pesarolo  
93370 MONTFERMEIL  
Tél: 01.43.30.02.28 - Fax: 01.43.30.02.68  
Inetnet <http://www.bdcorn-ing.com>