

Ventilation


- Reprise de soufflage
- Reprise de reprise
- Couloir
- Grille de grille soufflage reprise

Légende 1

B	Juillet 2025	Révision 2
A	Juillet 2025	Etablissement du document
Ind	Date	MODIFICATIONS

Ce plan guide :

- est la propriété intellectuelle de B.A. BAT et ne peut être utilisé ou reproduit sans son accord,
- n'est valide que pour les éléments techniques du lot concerné,
- facilite la compréhension du C.C.T.P., mais ne constitue pas un plan d'exécution qui reste à établir par l'entrepreneur.

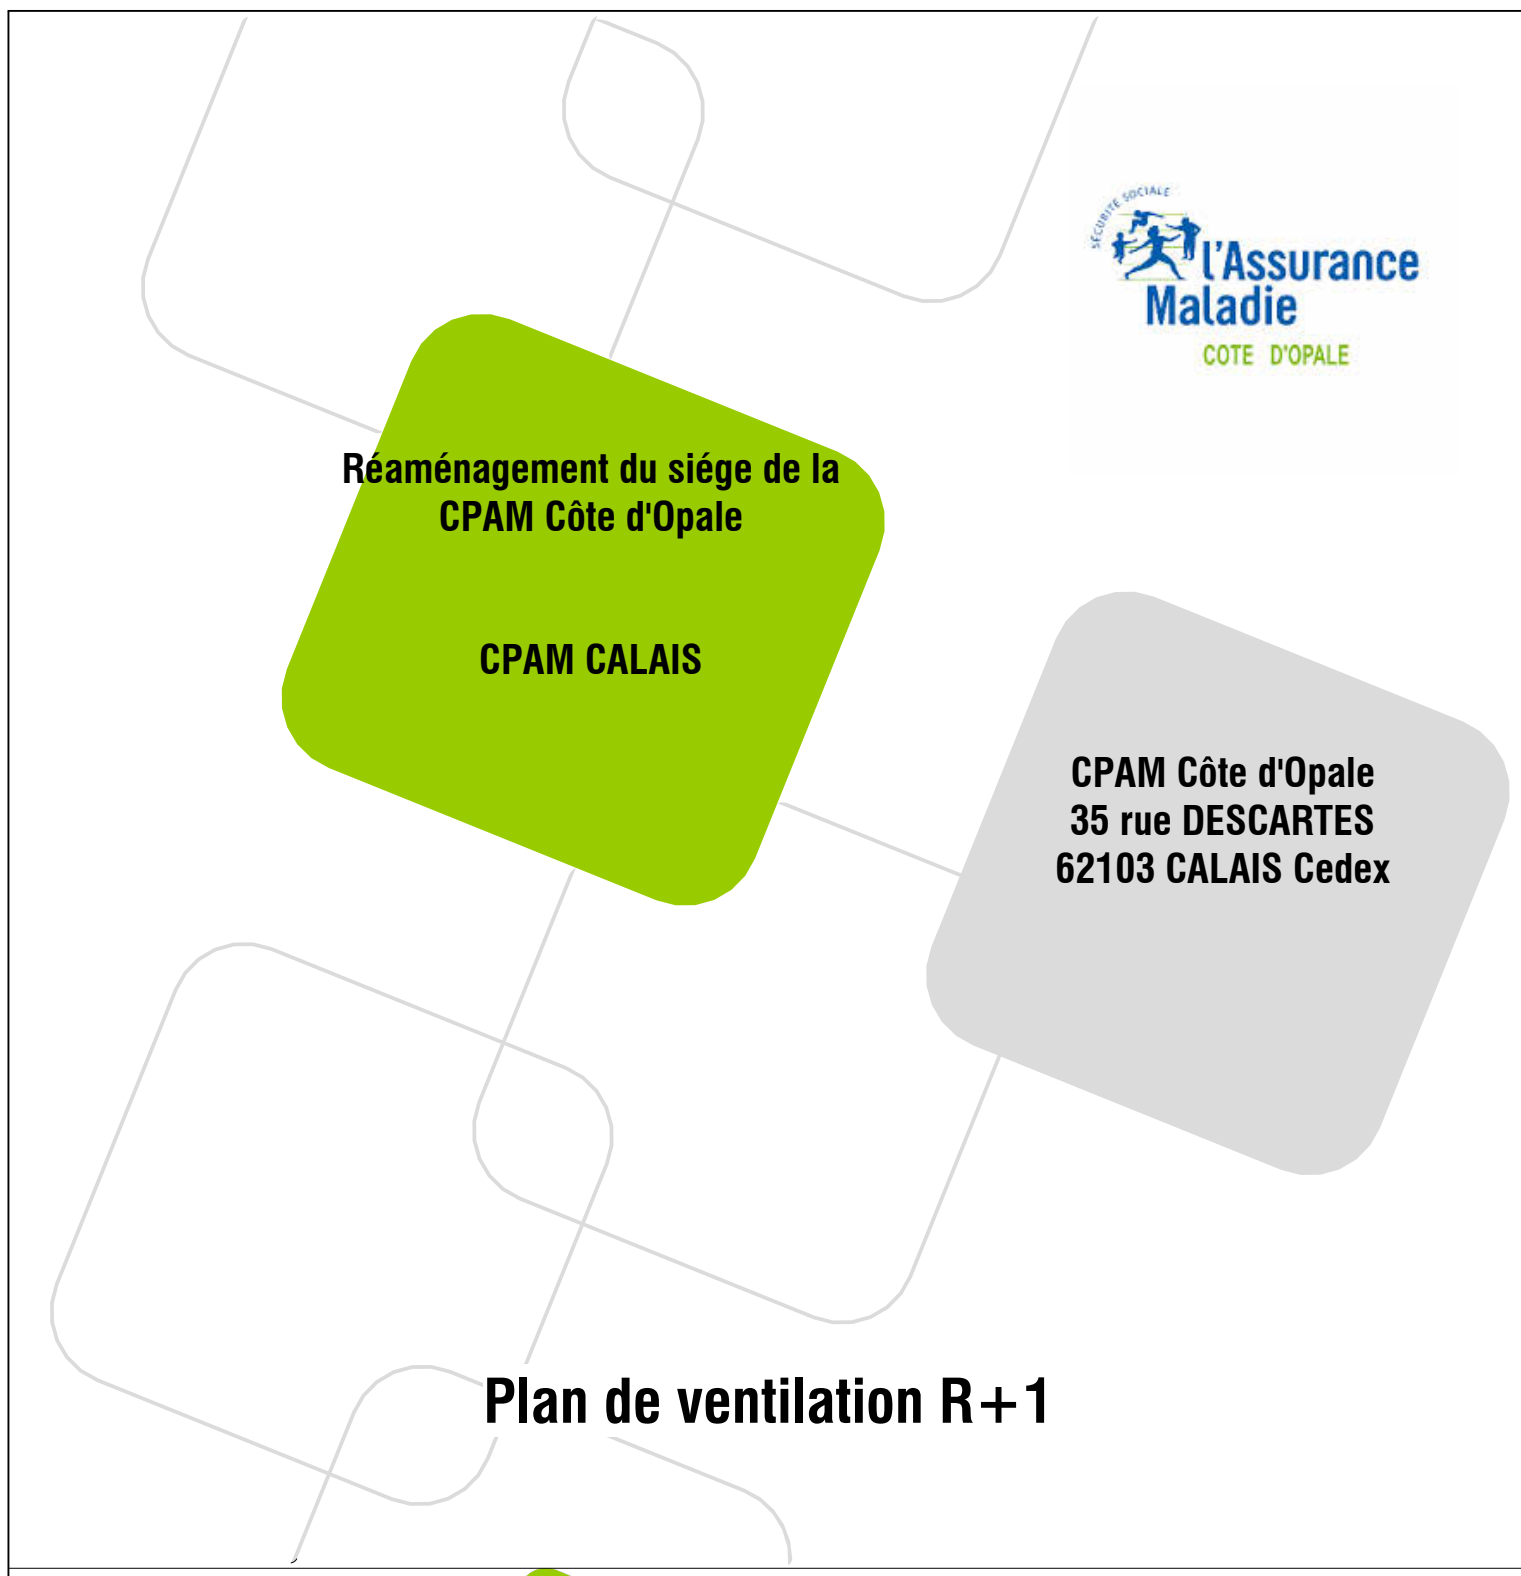

**MAITRE D'OEUVRE**

**B.A. Bat**

980, Avenue Charles Pecqueur  
62620 RUITZ  
Tél : 03.21.53.59.26  
Mail : yannic.decamps@ba-bat.com

**ARCHITECTES**

**MV2 ARCHITECTES**

118 rue Solferino  
59000 LILLE  
Tél : 03.20.51.47.23  
Mail : mv2@mv2architectes.com

PROJET	PHASE	EMETTEUR	ZONE	NIVEAU	TYPE	N° D'ORDRE	VERSION
CAL	DCE	BAB	TZ	R+1	PL	003	B
Projeteur	Benoit Caspers	Responsable affaire				Yannic DECAMPS	
Responsable étude	Yannic DECAMPS	Date				Juillet 2025	

Dossier N° 24-4042

Plan guide

Echelle : 1 : 100