


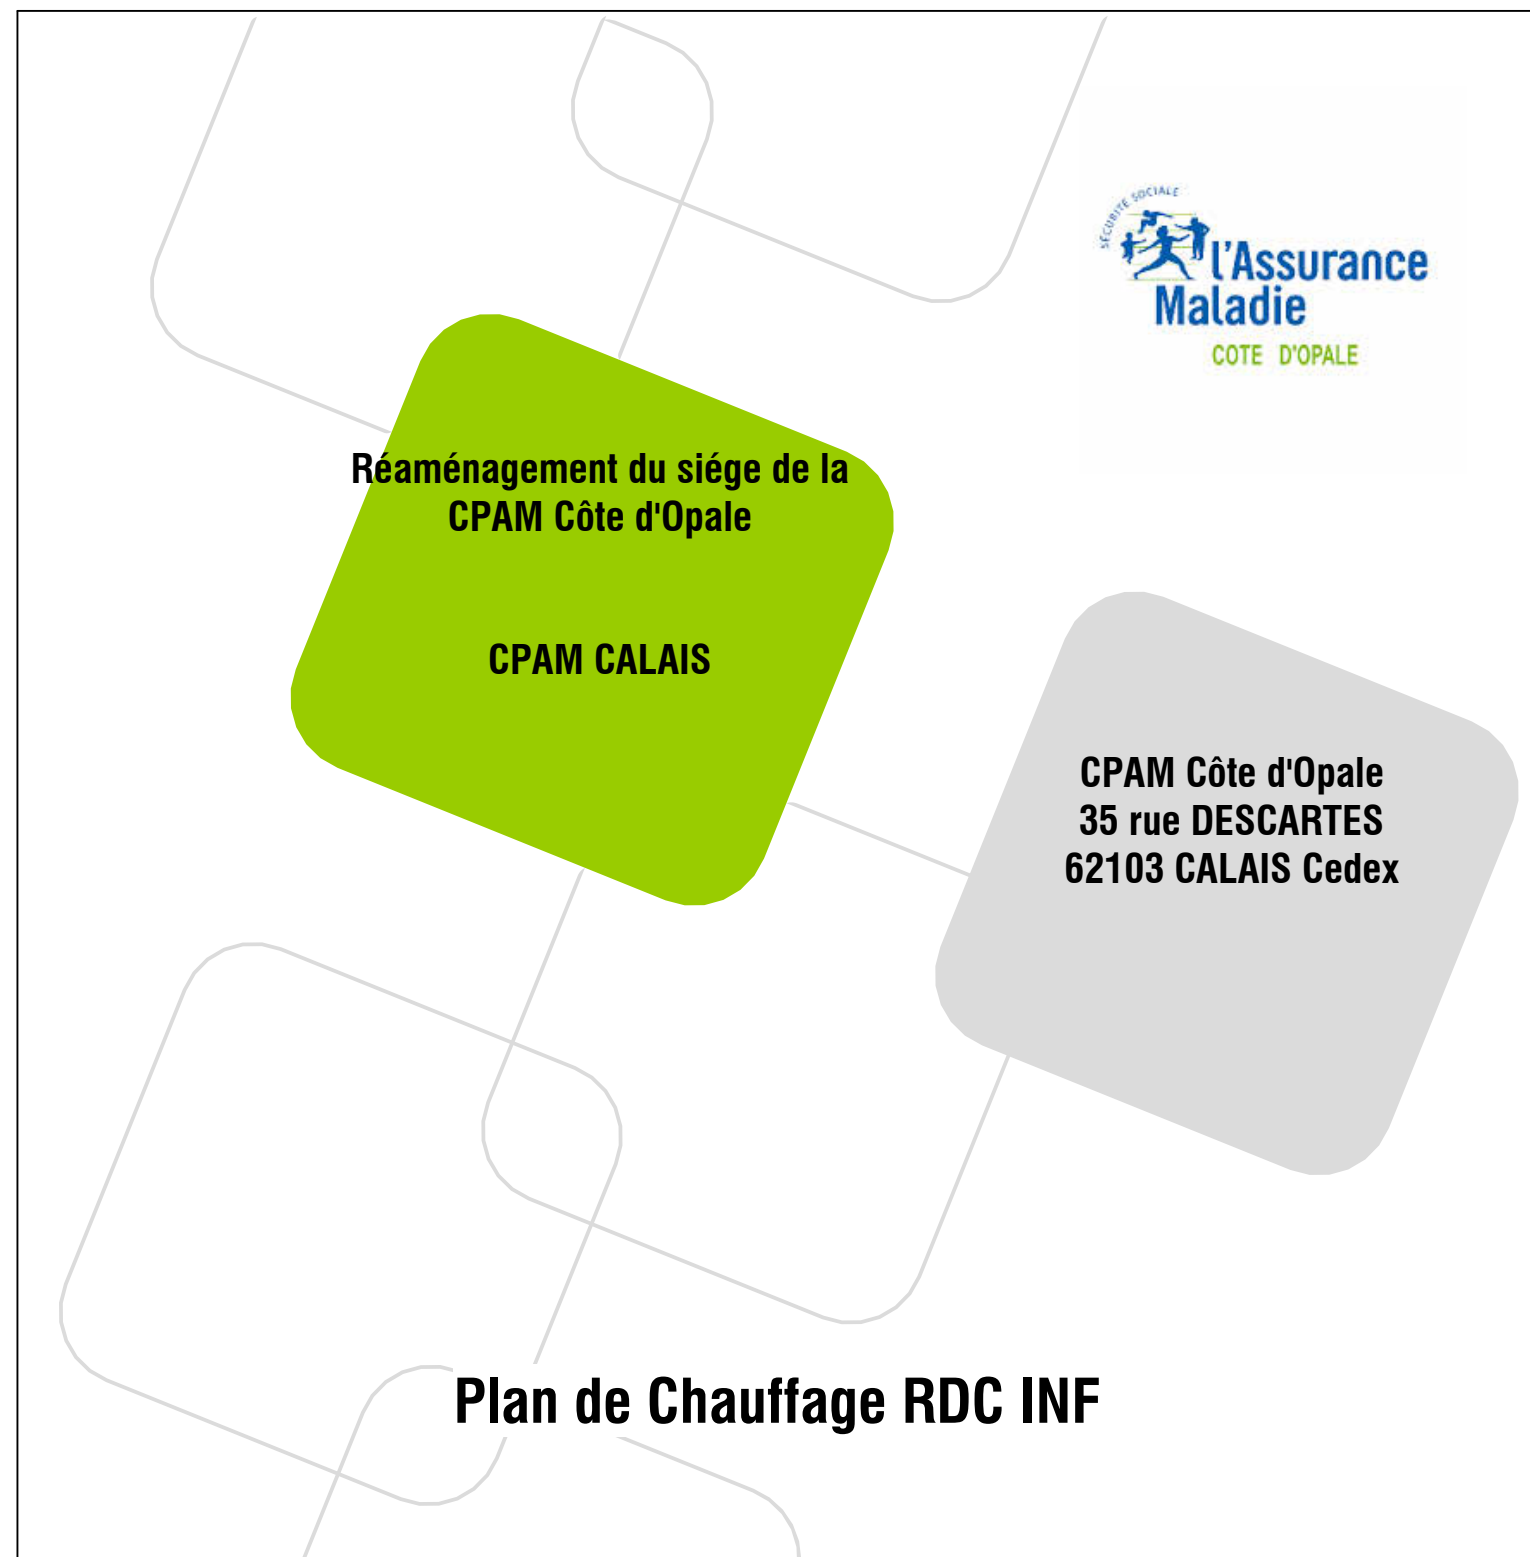


A	Juillet 2025	Etablissement du document
Ind	Date	MODIFICATIONS

Ce plan guide :

- est la propriété intellectuelle de B.A. BAT et ne peut être utilisé ou reproduit sans son accord,
- n'est valide que pour les éléments techniques du lot concerné,
- facilite la compréhension du C.C.T.P., mais ne constitue pas un plan d'exécution qui reste à établir par l'entrepreneur.



Plan de Chauffage RDC INF



MAITRE D'OEUVRE

B.A. Bat

980, Avenue Charles Pecqueur

62620 RUITZ

Tél : 03.21.53.59.26

Mail : yannic.decamps@ba-bat.com

ARCHITECTES


MV2 ARCHITECTES

118 rue Solferino

59000 LILLE

Tél : 03.20.51.47.23

Mail : mv2@mv2architectes.com



PROJET	PHASE	EMETTEUR	ZONE	NIVEAU	TYPE	N° D'ORDRE	VERSION
CAL	DCE	BAB	TZ	RDC I	PL	005	A
Projeteur	Benoit Caspers		Responsable affaire		Yannic DECAMPS		
Responsable étude	Yannic DECAMPS		Date		Juillet 2025		

Dossier N° 24-4042

Plan guide

Echelle : 1 : 100