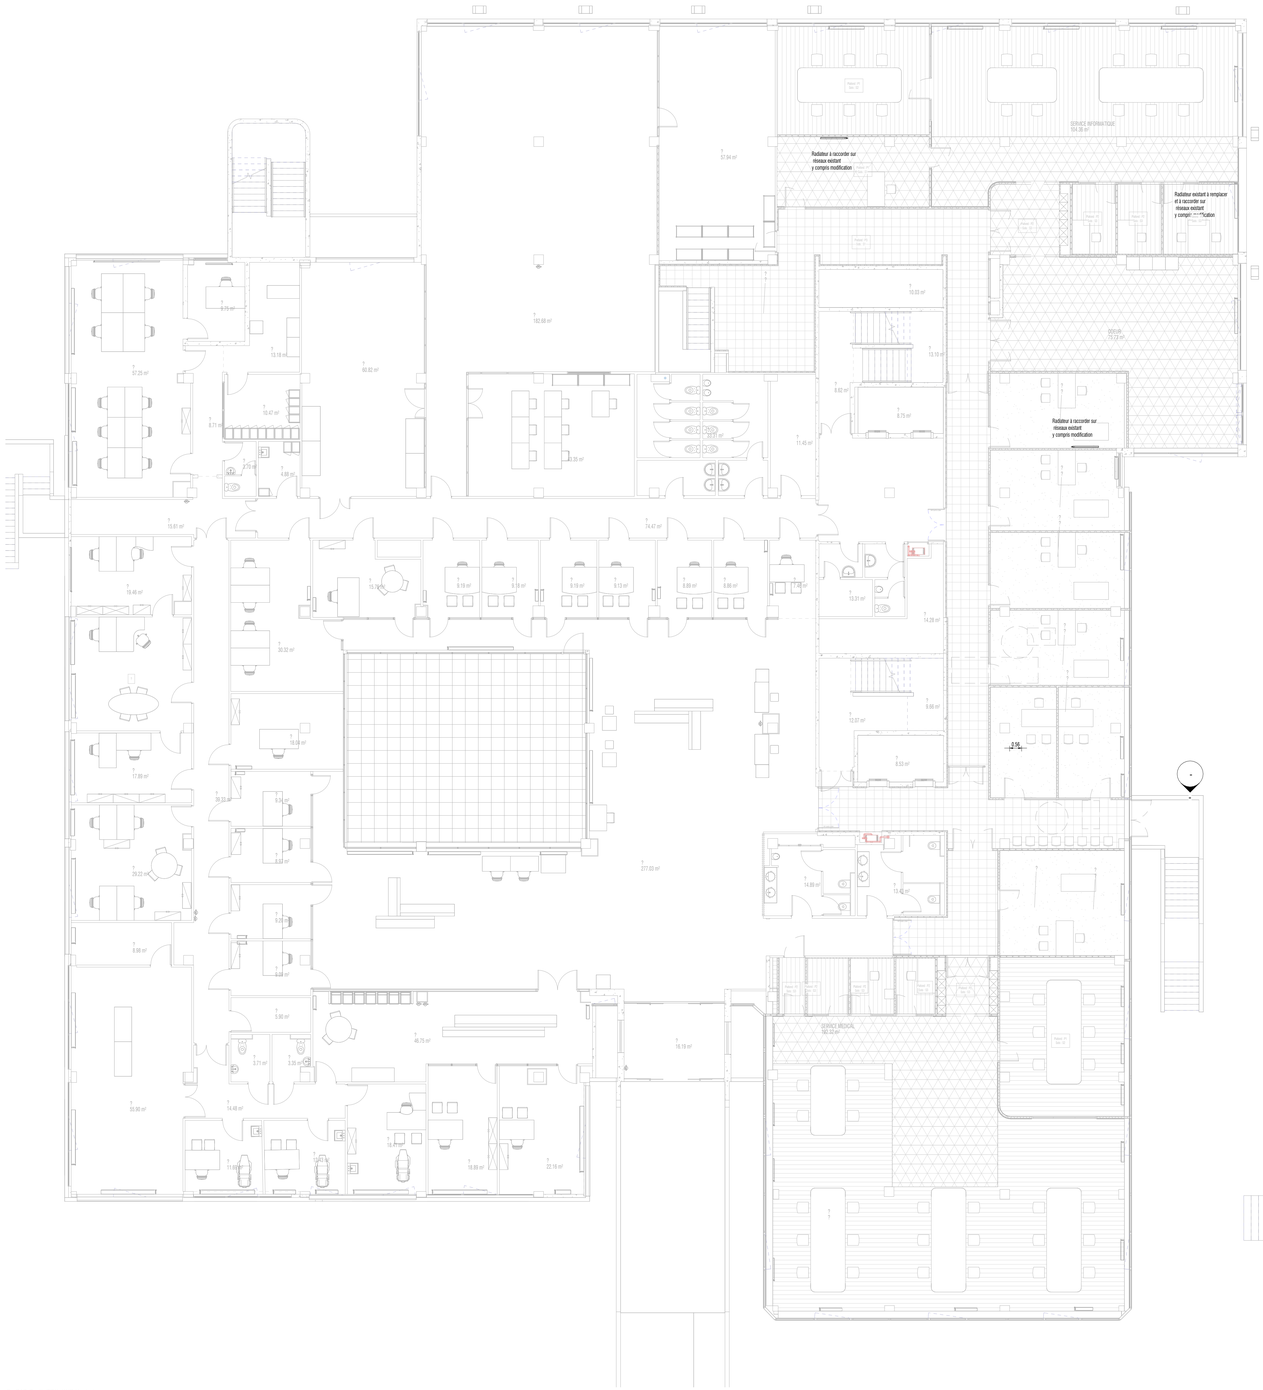

1 Ba-BAT-R+0_RDC_SUP Copie 1
1 : 100

Ind	Date	MODIFICATIONS
A	Juillet 2025	Etablissement du document

Ce plan guide :

- est la propriété intellectuelle de B.A. BAT et ne peut être utilisé ou reproduit sans son accord,
- n'est valide que pour les éléments techniques du lot concerné,
- facilite la compréhension du C.C.T.P., mais ne constitue pas un plan d'exécution qui reste à établir par l'entrepreneur.

Réaménagement du siège de la CPAM Côte d'Opale

CPAM CALAIS

CPAM Côte d'Opale
35 rue DESCARTES
62103 CALAIS Cedex

Plan de chauffage RDC SUP

MAITRE D'OEUVRE

B.A. Bat
980, Avenue Charles Pecqueur
62620 RUITZ
Tél : 03.21.53.59.26
Mail : yannic.decamps@ba-bat.com

ARCHITECTES

MV2 ARCHITECTES
118 rue Solférino
59000 LILLE
Tél : 03.20.51.47.23
Mail : mv2@mv2architectes.com

PROJET	PHASE	EMETTEUR	ZONE	NIVEAU	TYPE	N° D'ORDRE	VERSION
CAL	DCE	BAB	TZ	RDC S	PL	006	A

Projeteur	Benoit Caspers	Responsable affaire	Yannic DECAMPS
Responsable étude	Yannic DECAMPS	Date	Juillet 2025

Dossier N° 24-4042 | **Plan guide** | **Echelle : 1 : 100**