


A	Juillet 2025	Etablissement du document
Ind	Date	MODIFICATIONS

Ce plan guide :

- est la propriété intellectuelle de B.A. BAT et ne peut être utilisé ou reproduit sans son accord,
- n'est valide que pour les éléments techniques du lot concerné,
- facilite la compréhension du C.C.T.P., mais ne constitue pas un plan d'exécution qui reste à établir par l'entrepreneur.

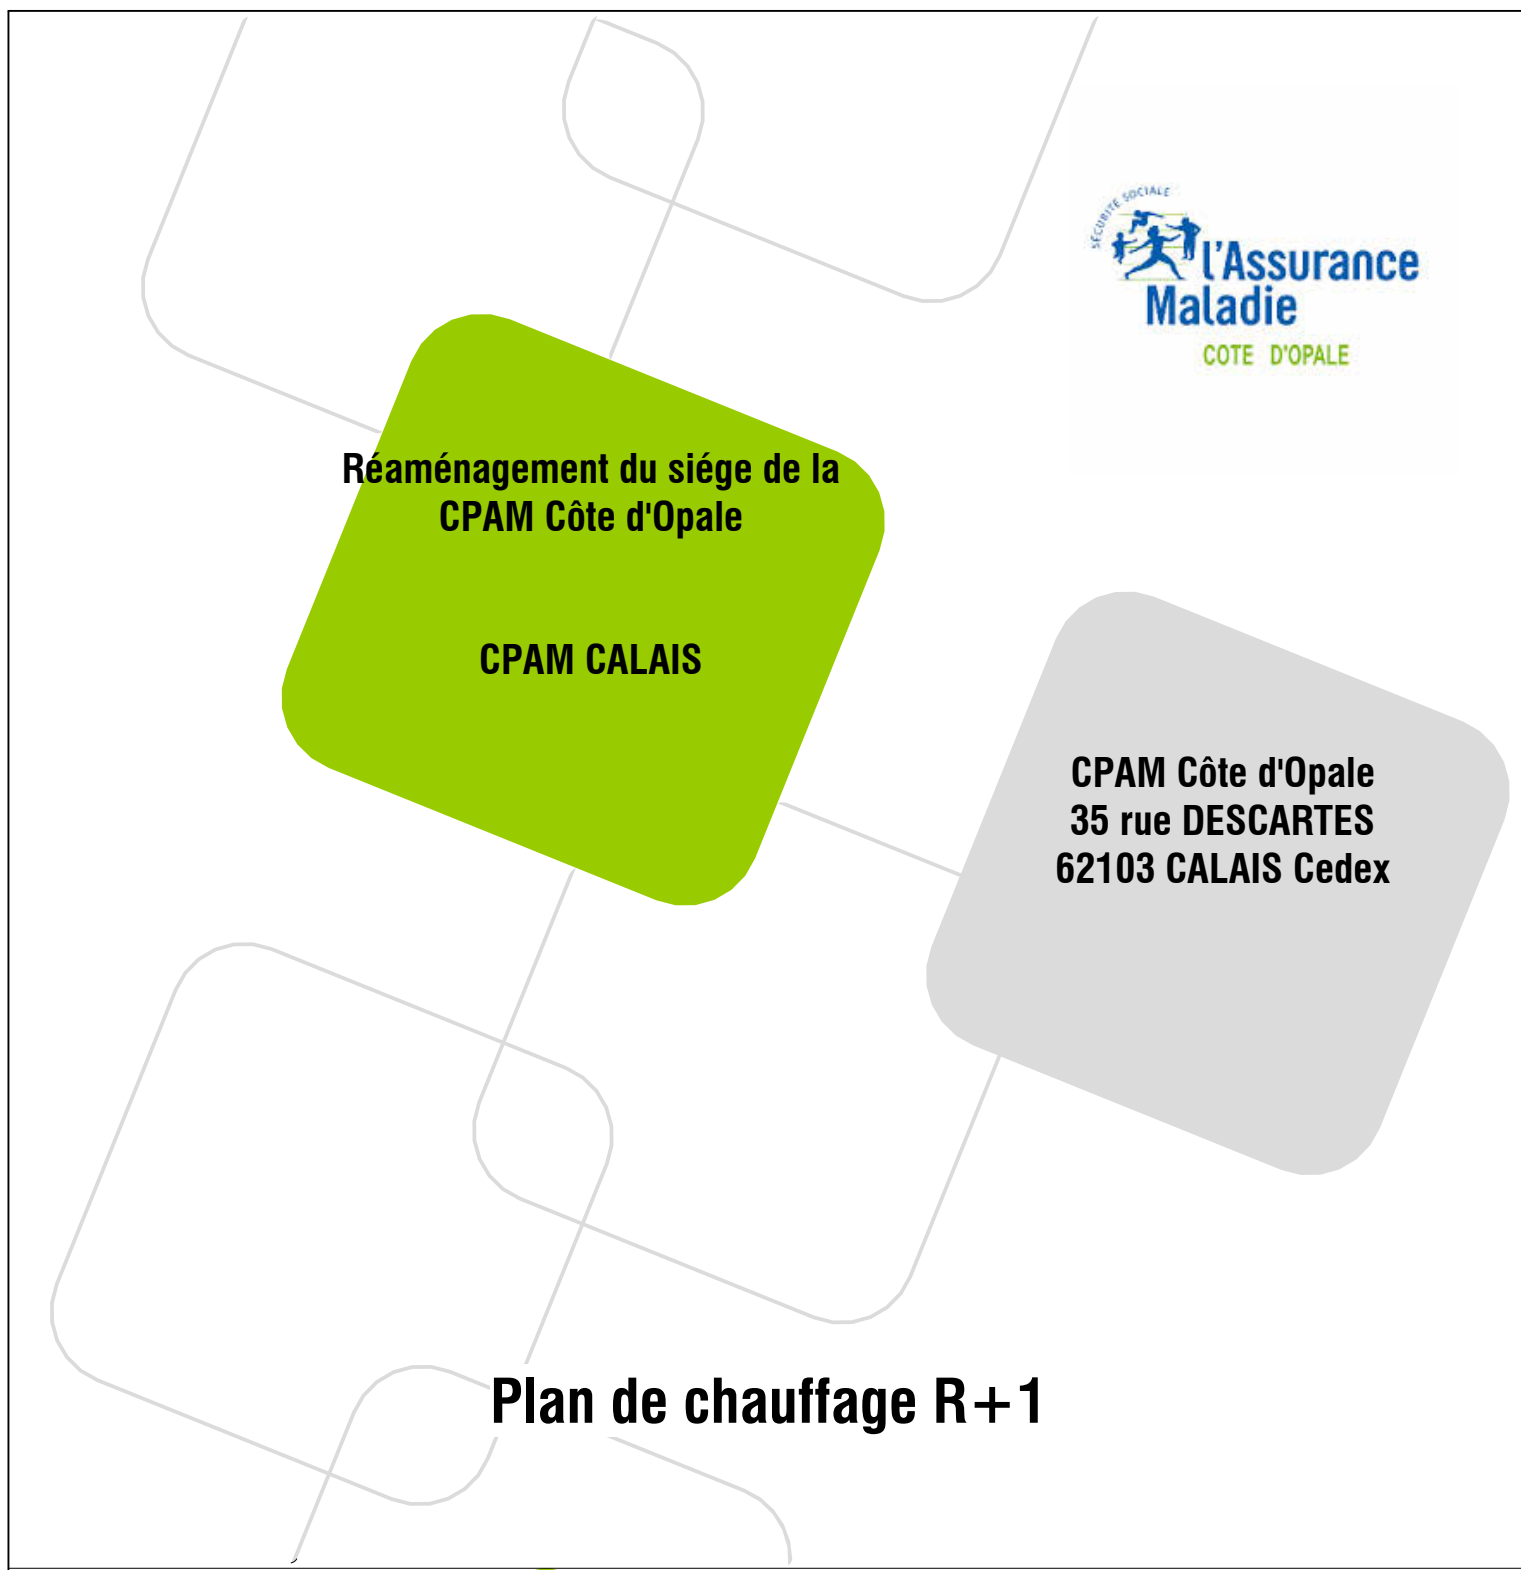

MAÎTRE D'OEUVRE
B.A. Bat
980, Avenue Charles Pecqueur
62620 HUITZ
Tél : 03.21.53.59.26
Mail : yannic.decamps@ba-bat.com

ARCHITECTES
MV2 ARCHITECTES
118 rue Solferino
59000 LILLE
Tél : 03.20.51.47.23
Mail : mv2@mv2architectes.com

PROJET	PHASE	EMETTEUR	ZONE	NIVEAU	TYPE	N° D'ORDRE	VERSION
CAL	DCE	BAB	TZ	R+1	PL	007	A
Projeteur		Benoit Caspers		Responsable affaire		Yannic DECAMPS	
Responsable étude		Yannic DECAMPS		Date		Juillet 2025	